


ԵՐԿՐՈՐԴ ՀԱՐԿԻ ՀԱՏԱԿԱԳԻԾ Մ1:200

(ՉԱՓԱԳՐՈՒԹՅՈՒՆ)

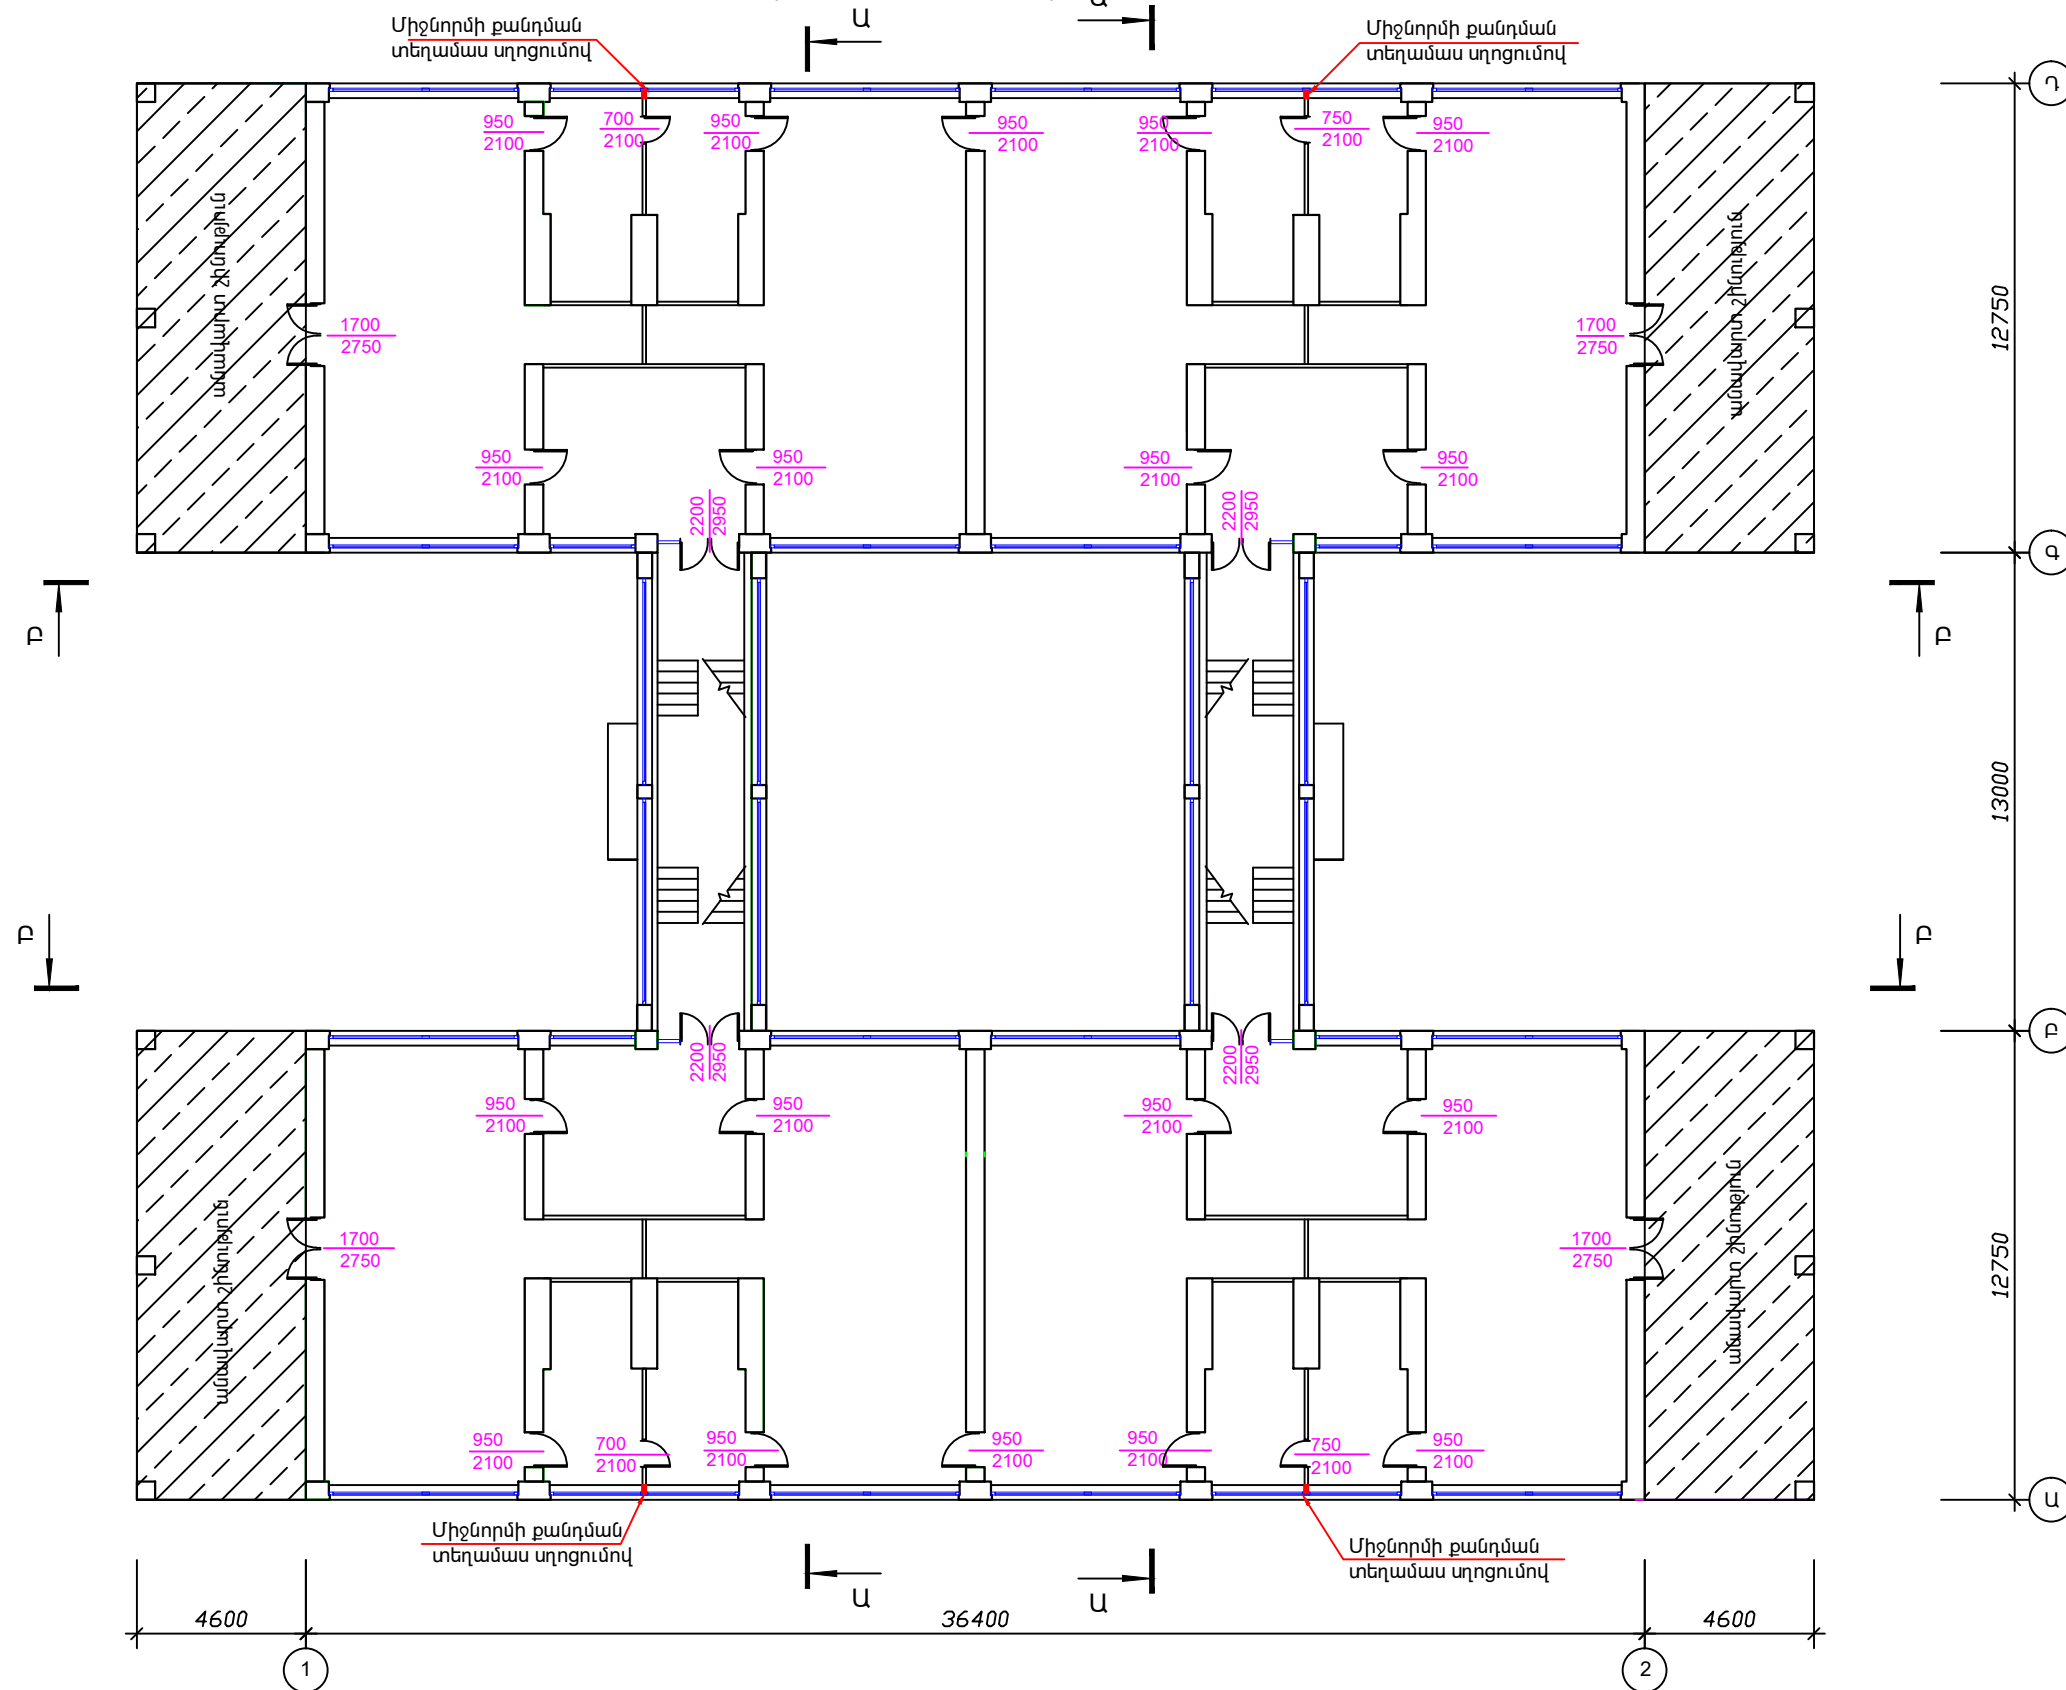

	Բ. ԵՐԵՎԱՆԻ ՔԱՆԱՔԵՆ-ՉԵՅԹՈՒՆ ԿԱՐԶԱԿԱՆ ՇՐՋԱՆԻ ՄԻՆԱՍ ԱԿԵՏԻՍՅԱՆԻ 20 ՀԱՍՑԵՈՒՄ Հ.162 ՍԱՆԿԱՊԱՐՏԵԶԻ ՀԻՄՆԱՆՈՐՈՂՈՒՄ		ՊԱՏՎԵՐ «ԵՔ-ՊԸԱՇՁԲ-14/45-3»		
	ՏՆՕՐԵՆ	Լ. ԳՐԻԳՈՐՅԱՆ		ՃԱՐՏԱՐԱՊԵՏԱՇԽՆԱՐԱՐԱԿԱՆ	
ՆԱԽԱԳԾԵՑ	Գ. ԴԱԼԼԱՔՅԱՆ	ԵՐԿՐՈՐԴ ՀԱՐԿԻ ՀԱՏԱԿԱԳԻԾ (ՉԱՓԱԳՐՈՒԹՅՈՒՆ)		Փուլ	Թերթ
			ԱՆ	ՃՇ-3	27
			«Թ. Ա. Ն. Գ. Գրիգ» ՍՊԸ		