



ՃԱԿԱՏ 1 - 2 ԱՌԱՆՑՔՆԵՐՈՎ Մ1:200  
(ՉԱՓԱԳՐՈՒԹՅՈՒՆ)

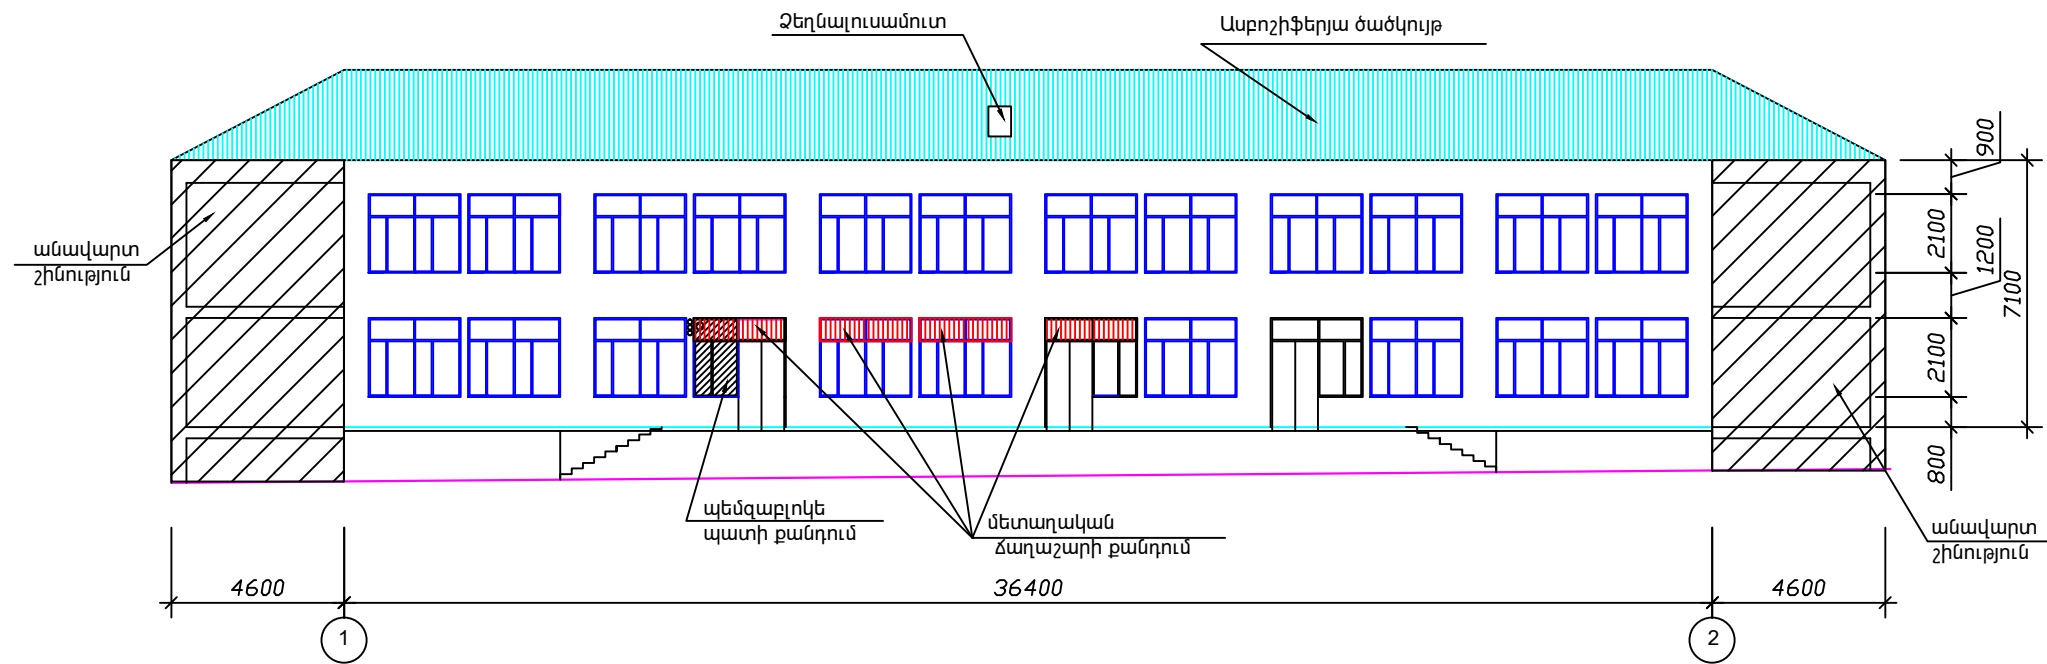

ՃԱԿԱՏ 2 - 1 ԱՌԱՆՑՔՆԵՐՈՎ Մ1:200  
(ՉԱՓԱԳՐՈՒԹՅՈՒՆ)

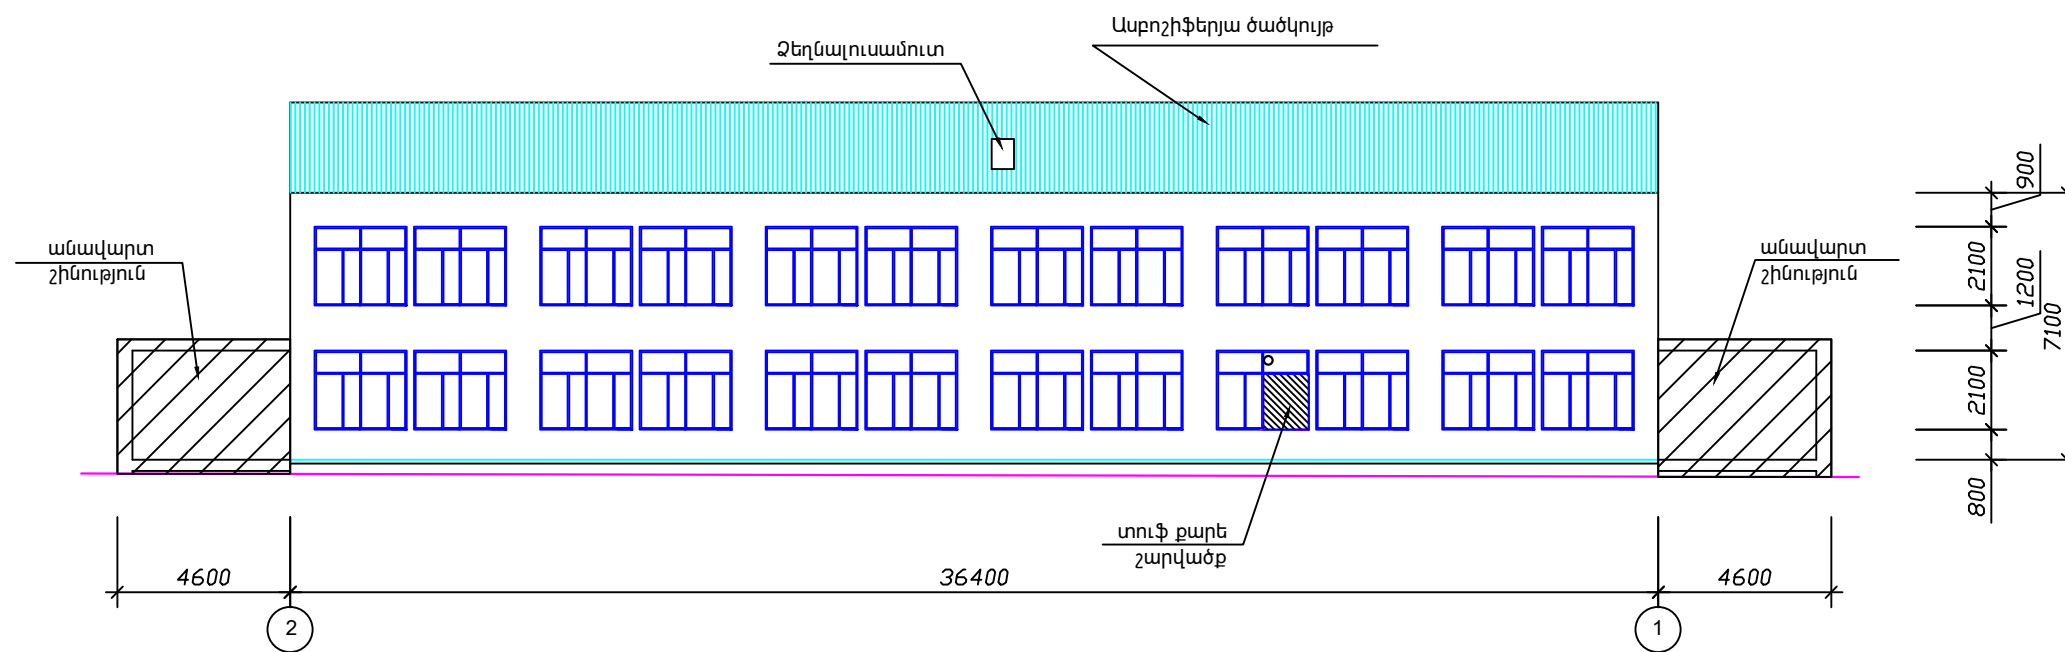

	Ք.ԵՐԵՎԱՆԻ ՔԱՆԱՔԵՈՒՆ-ՁԵՅԹՈՒՆ ԿԱՐԶԱԿԱՆ ՇՐՋԱՆԻ ՄԻՆԱՍ ԱՎԵՏԻՍՅԱՆԻ 20 ՀԱՍՑԵՈՒՄ Հ.162 ՍԱՆԿԱՊԱՐՏԵԶԻ ՀԻՄՆԱՆՈՐԳՈՒՄ			ՊԱՏՎԵՐ «ԵՔ-ՊԸԱՇՁԲ-14/45-3»				
	ՀԱՐՏԱՐԱՊԵՏԱԵՆՆԱՐԱՐԱԿԱՆ			Փուլ	Թերթ	Թերթեր		
ՏՆՕՐԵՆ	Լ. ԳՐԻԳՈՐՅԱՆ		ՃԱԿԱՏՆԵՐ 1 - 2 ԵՎ 2 - 1 ԱՌԱՆՑՔՆԵՐՈՎ (ՉԱՓԱԳՐՈՒԹՅՈՒՆ)			ԱՆ	ՃՇ-4	27
ՆԱԽԱԳԾԵՑ	Գ. ԴԱԼԼԱՔՅԱՆ					«Թ.Ա.Հ.Գ.Գրիգ» ՍՊԸ		