




ՃԱԿԱՏՆԵՐ Ա - Դ ԵՎ Դ - Ա ԱՌԱՆՑՔՆԵՐՈՎ Մ1:200  
(ԶԱՓԱԳՐՈՒԹՅՈՒՆ)

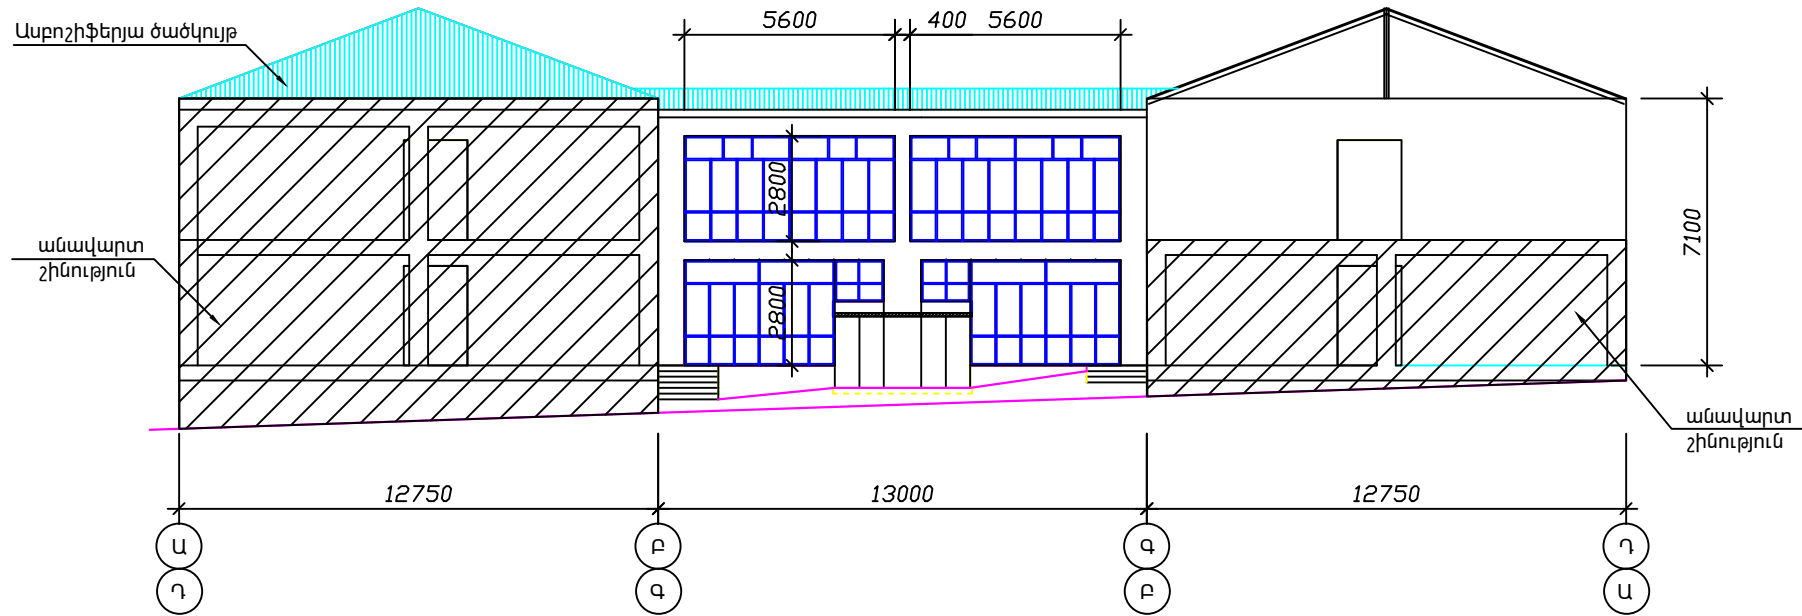

ԿՏՐՎԱԾՔ Ա - Ա Մ1:200

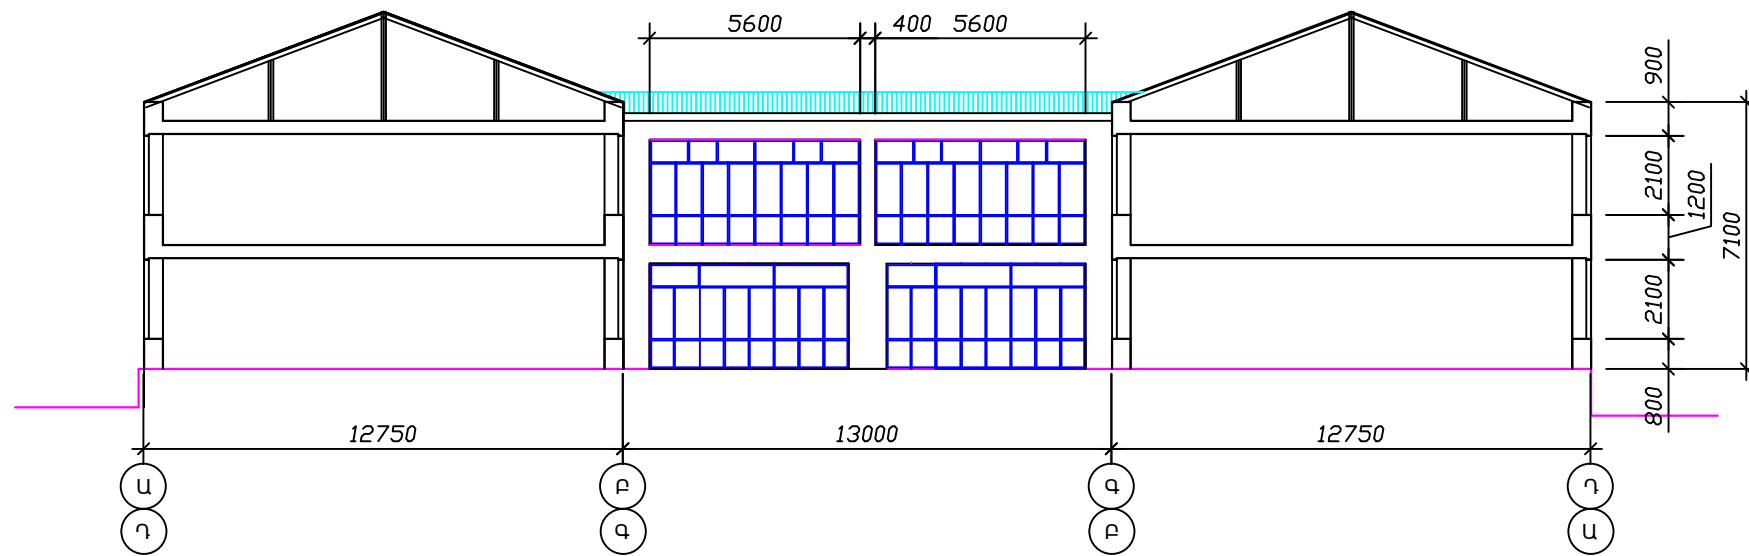

ԿՏՐՎԱԾՔ Բ - Բ Մ1:200

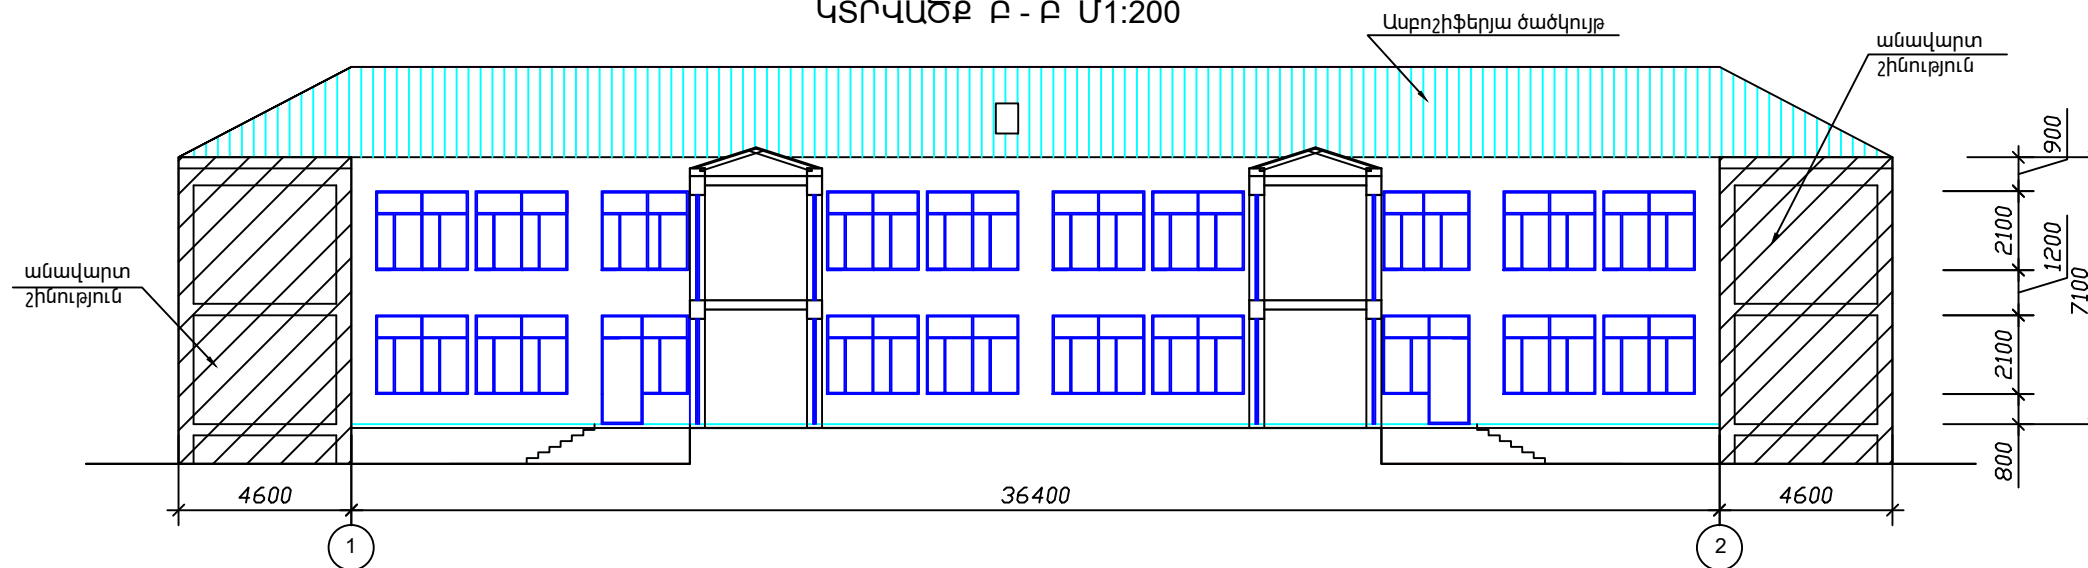

ՇԻՆԱՐԱՐԱԿԱՆ ԱՇԽԱՏԱՆՔՆԵՐԻ ԾԱԿԱՆՆԵՐԻ ԱՄՓՈՓԱԳԻՐ

Հ.Հ	Աշխատանքի անվանումը	Չ.Մ	Քանակը
ԱՊԱՄՈՆՏԱԺՄԱՆ ԱՇԽԱՏԱՆՔՆԵՐ			
1	Փայտե պատուհաններ (հանձնել պատվիրատուին)	ք.մ	718.00
2	Փայտե դռներ (հանձնել պատվիրատուին)	ք.մ	240.00
3	Փայտե վիտրաժներ դռներով (հանձնել պատվիրատուին)	ք.մ	57.00
4	Փայտե վերնափեղկ (հանձնել պատվիրատուին)	ք.մ	7.40
5	Մետաղական ճաղաշար (հանձնել պատվիրատուին)	ք.մ	7.00
6	Փայտե պատուհանագոգ b=30սմ (հանձնել պատվիրատուին)	գփ.մ	220.00
7	Դռների և պատուհանների շեպեր	ք.մ	330.00
8	Պեմզաբլոկե պատ ---20սմ	խ.մ	0.50
10	Միջնորմի սալ սղացումով---10սմ	ք.մ	4.00
11	Արտաքին ե/բետոնե բարձակային սալ	խ.մ	1.00

	Ք.ԵՐԵՎԱՆԻ ՔԱՆԱՔԵՆ-ՋԵՅՅՈՒՆ ԿԱՐԶԱԿԱՆ ՇՐՋԱՆԻ ՄԻՆԱՍ ԱԿԵՏԻՍՅԱՆԻ 20 ՀԱՍՑԵՈՒՄ Հ.162 ՍԱՆԿԱՊՈՐՏԵԶԻ ՀԻՄՆԱՆՈՐԳՈՒՄ			ՊԱՏՎԵՐ «ԵՔ-ՊԸԱՇՁԲ-14/45-3»		
	ՃԱՐՏԱՐԱՊԵՏԱՇԽԱՐԱՐԱԿԱՆ			Փուլ	Թերթ	Թերթեր
ՏՆՕՐԵՆ	Լ. ԳՐԻԳՈՐՅԱՆ		ՃԱԿԱՏՆԵՐ Ա - Դ ԵՎ Դ - Ա ԱՌԱՆՑՔՆԵՐՈՎ ԿՏՐՎԱԾՔՆԵՐ Ա - Ա : Բ - Բ	ԱՆ	ՃՇ-5	27
ՆԱԽԱԳԾԵՑ	Գ. ԴԱԼԼԱՔՅԱՆ			«Թ.Ա.Զ.Գ.Գրիգ» ՍՊԸ		