ԵՐԿՐՈՐԴ ՀԱՐԿԻ ՀԱՏԱԿԱԳԻԾ Մ1:200
(ՎԵՐԱԿԱՌՈՒՑՈՒՄ)

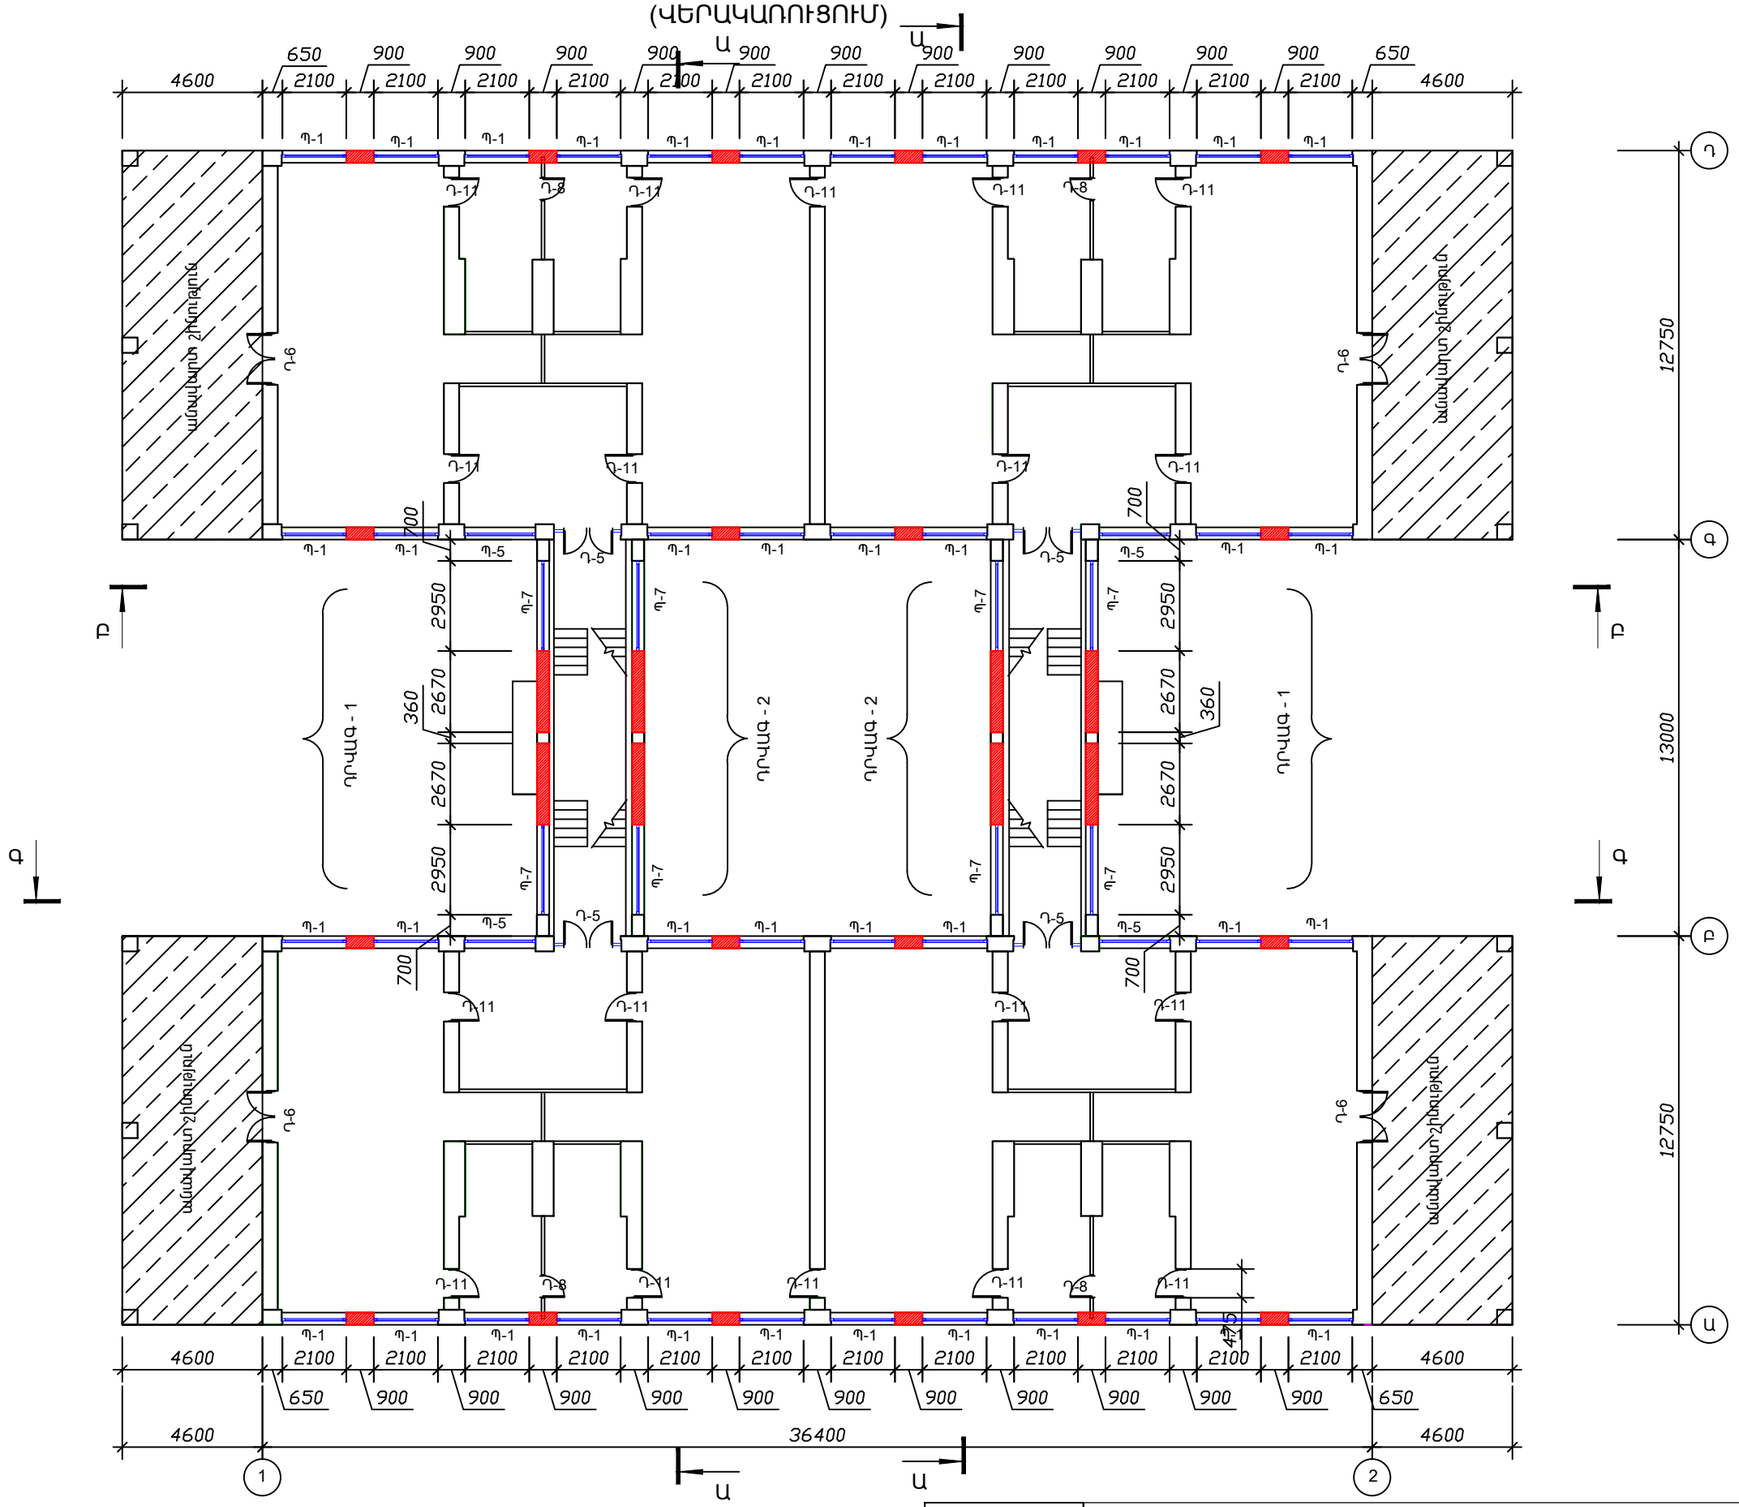

Պայմանական նշաններ

Նոր իրականացվող միջնապատեր

	Ք.ԵՐԵՎԱՆԻ ՔԱՆԱՔԵՌ-ԶԵՅԹՈՒՆ ՎԱՐՉԱԿԱՆ ՇՐՋԱՆԻ ՄԻՆԱՍ ԱՎԵՏԻՍՅԱՆԻ 20 ՀԱՍՑԵՈՒՄ Հ.162 ՄԱՆԿԱՊԱՐՏԵԶԻ ՀԻՄՆԱՆՈՐՈԳՈՒՄ			ՊԱՏՎԵՐ «ԵՔ-ՊԸԱՇՁԲ-14/45-3»		
			ՃԱՐՏԱՐԱՊԵՏԱՇԻՆԱՐԱԿԱՆ	Փուլ	Թերթ	Թերթեր
ՏՆՕՐԵՆ	Լ. ԳՐԻԳՈՐՅԱՆ		ԵՐԿՐՈՐԴ ՀԱՐԿԻ ՀԱՏԱԿԱԳԻԾ (ՎԵՐԱԿԱՌՈՒՑՈՒՄ)	ԱՆ	ՃՇ-7	27
ՆԱԽԱԳԾԵՑ	Գ.ԴԱԼԼԱՔՅԱՆ			«Թ.Ա.Հ.Գ.Գրիգ» ՍՊԸ		