


ՃԱԿԱՏ 2 - 1 ԱՌԱՆՑՔՈՎ Մ1:100
(ՎԵՐԱԿԱՌՈՒՑՈՒՄ)

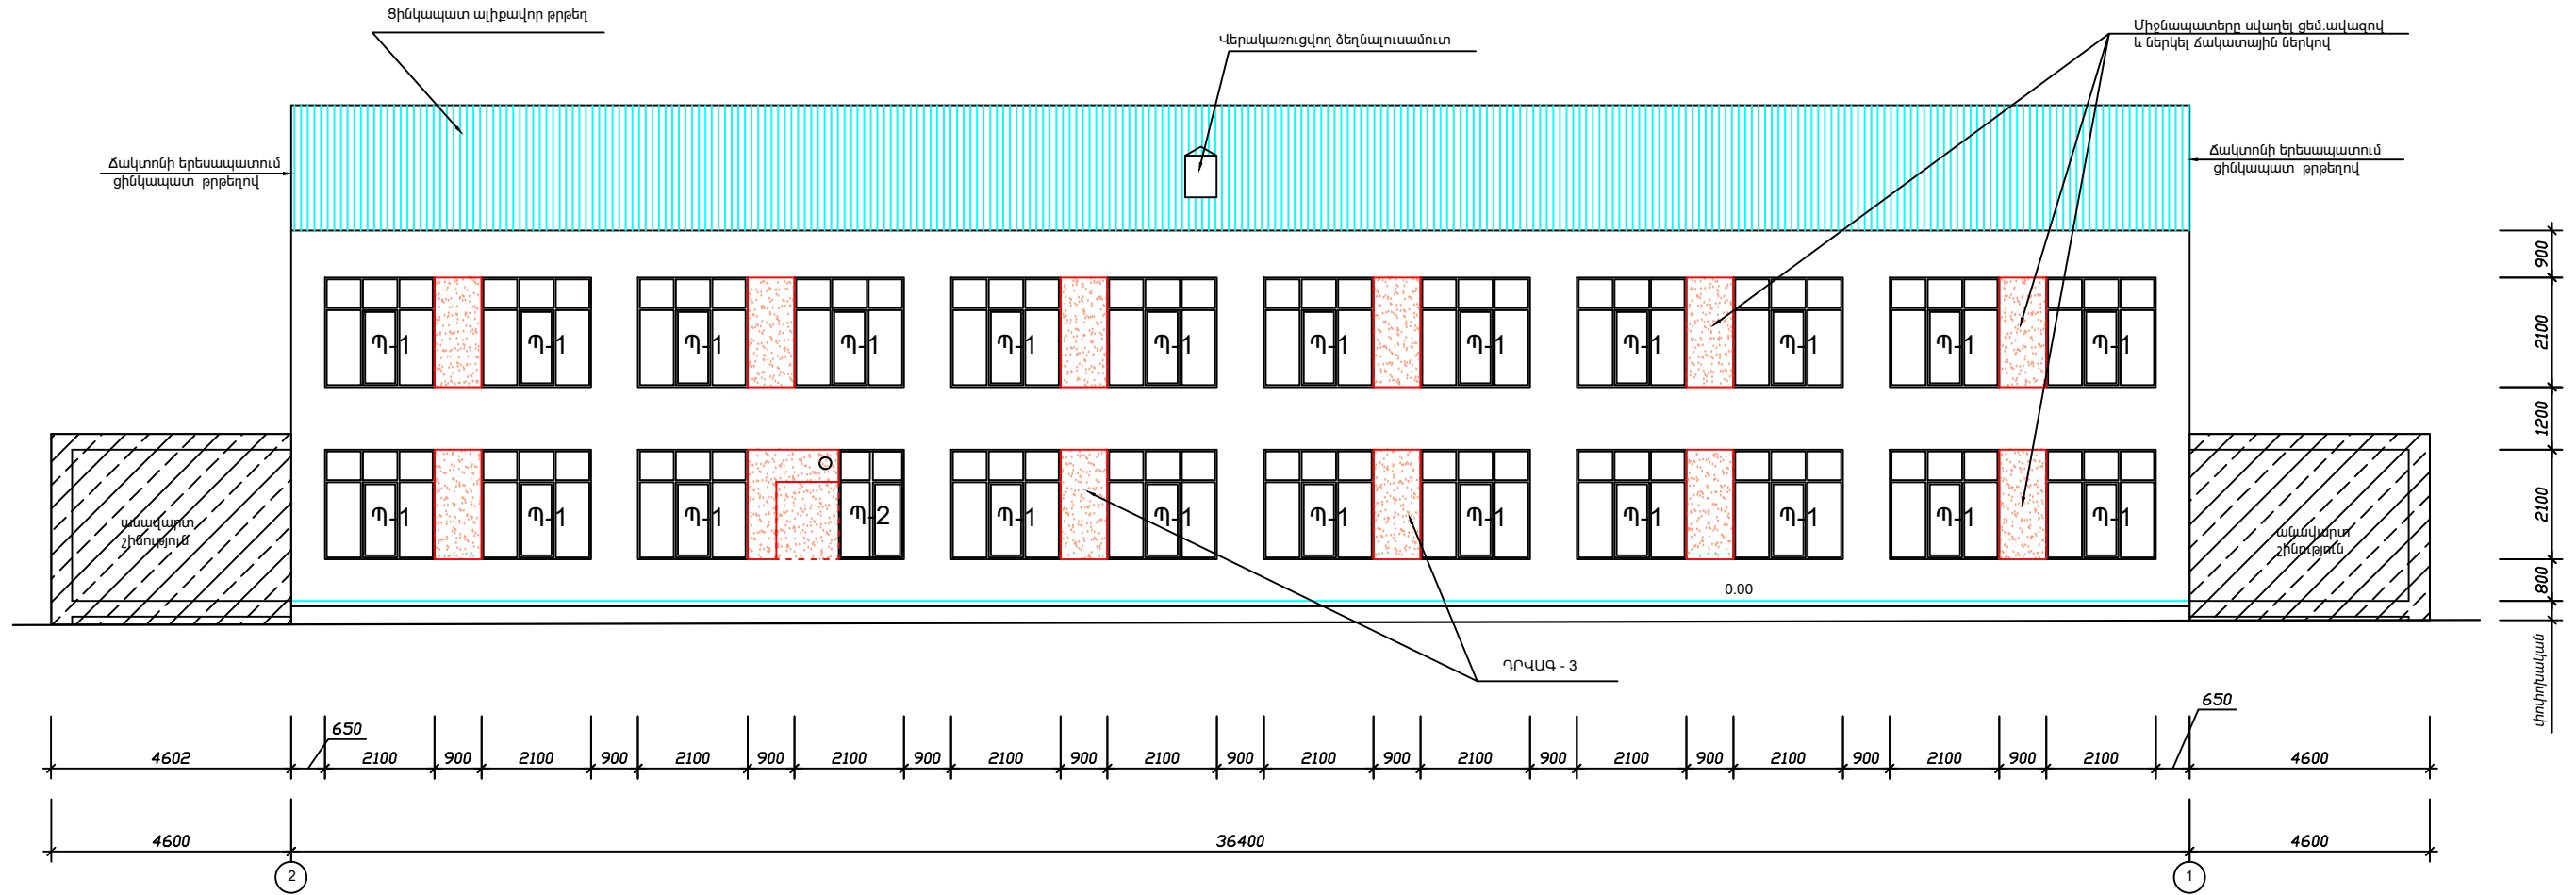

	Բ.ԵՐԵՎԱՆԻ ՔԱՆԱՔԵՆ-ՋԵՅՅՈՒՆ ԿԱՐԶԱԿԱՆ ԵՐՁԱՆԻ ՄԻՆԱՍ ԱՎԵՏԻՍՅԱՆԻ 20 ՀԱՍՑԵՈՒՄ Հ.162 ՄԱՆԿԱԳԱՐՏԵՃԻ ՀԻՄՆԱՆՈՐՈՂՈՒՄ			ՊԱՏՎԵՐ «ԵՔ-ՊԸԱՇԶԲ-14/45-3»		
	ՏՆՕՐԵՆ	Լ. ԳՐԻԳՈՐՅԱՆ		ՃԱՐՏԱՐԱՊԵՏԱԾԻՆԱՐԱՐԱԿԱՆ	Փուլ	Թերթ
ՆԱԽԱԳԾԵՑ	Գ.ԴԱԼԼԱՔՅԱՆ	ՃԱԿԱՏ 2 - 1 ԱՌԱՆՑՔՈՎ (ՎԵՐԱԿԱՌՈՒՑՈՒՄ)		ԱՆ	ՃՇ-9	27
«Թ. Ա. Հ. Գ. Գրիգ» ՄՊԸ						