




ԱՌԱՋԻՆ ՀԱՐԿԻ ՀԱՏԱԿԱԳԻԾ Մ1:100

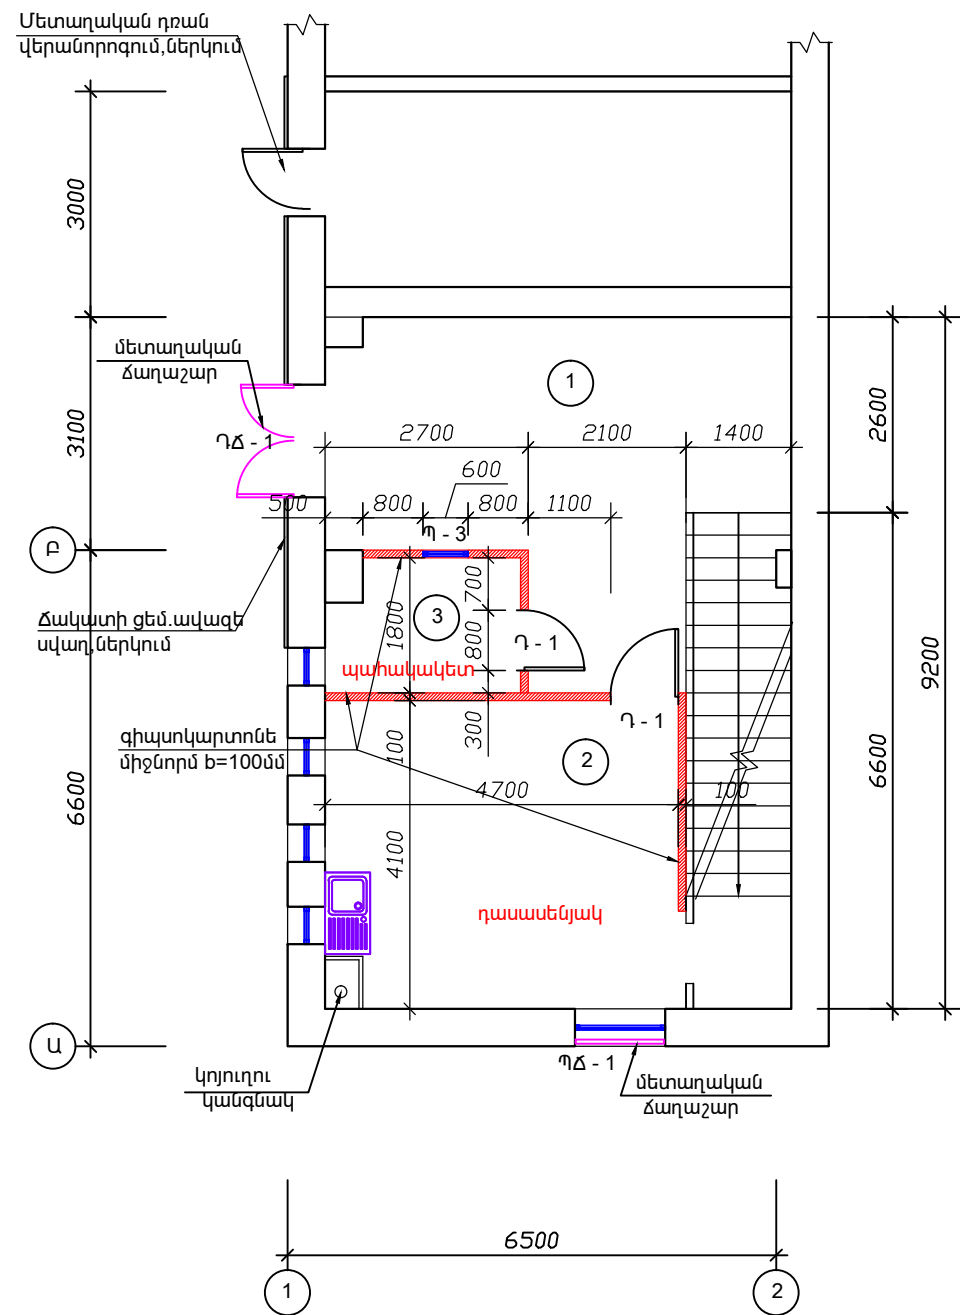



ԵՐՐՈՐԴ ՀԱՐԿԻ ՀԱՏԱԿԱԳԻԾ Մ1:100

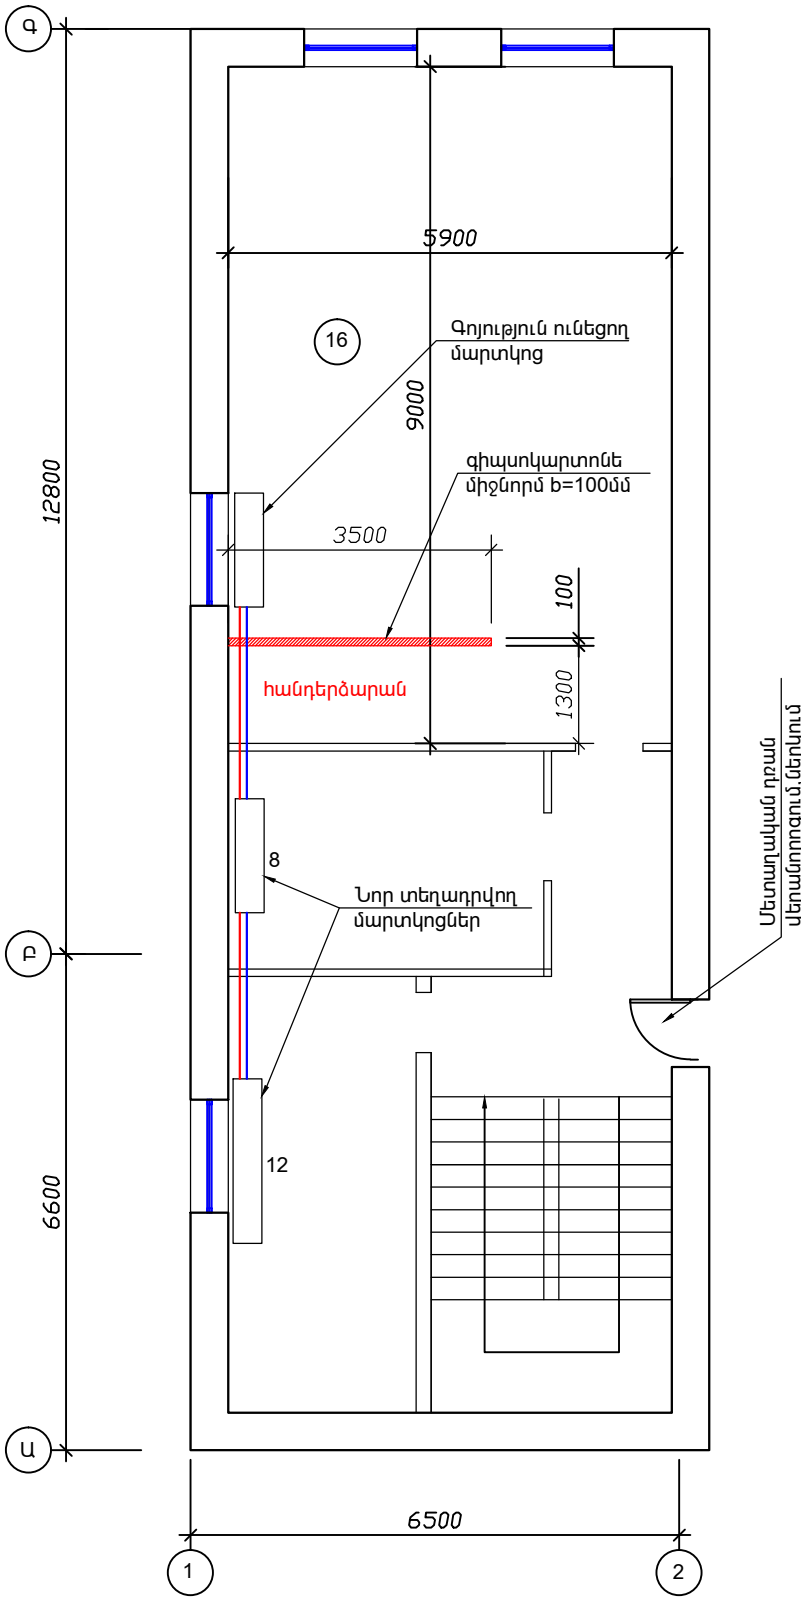

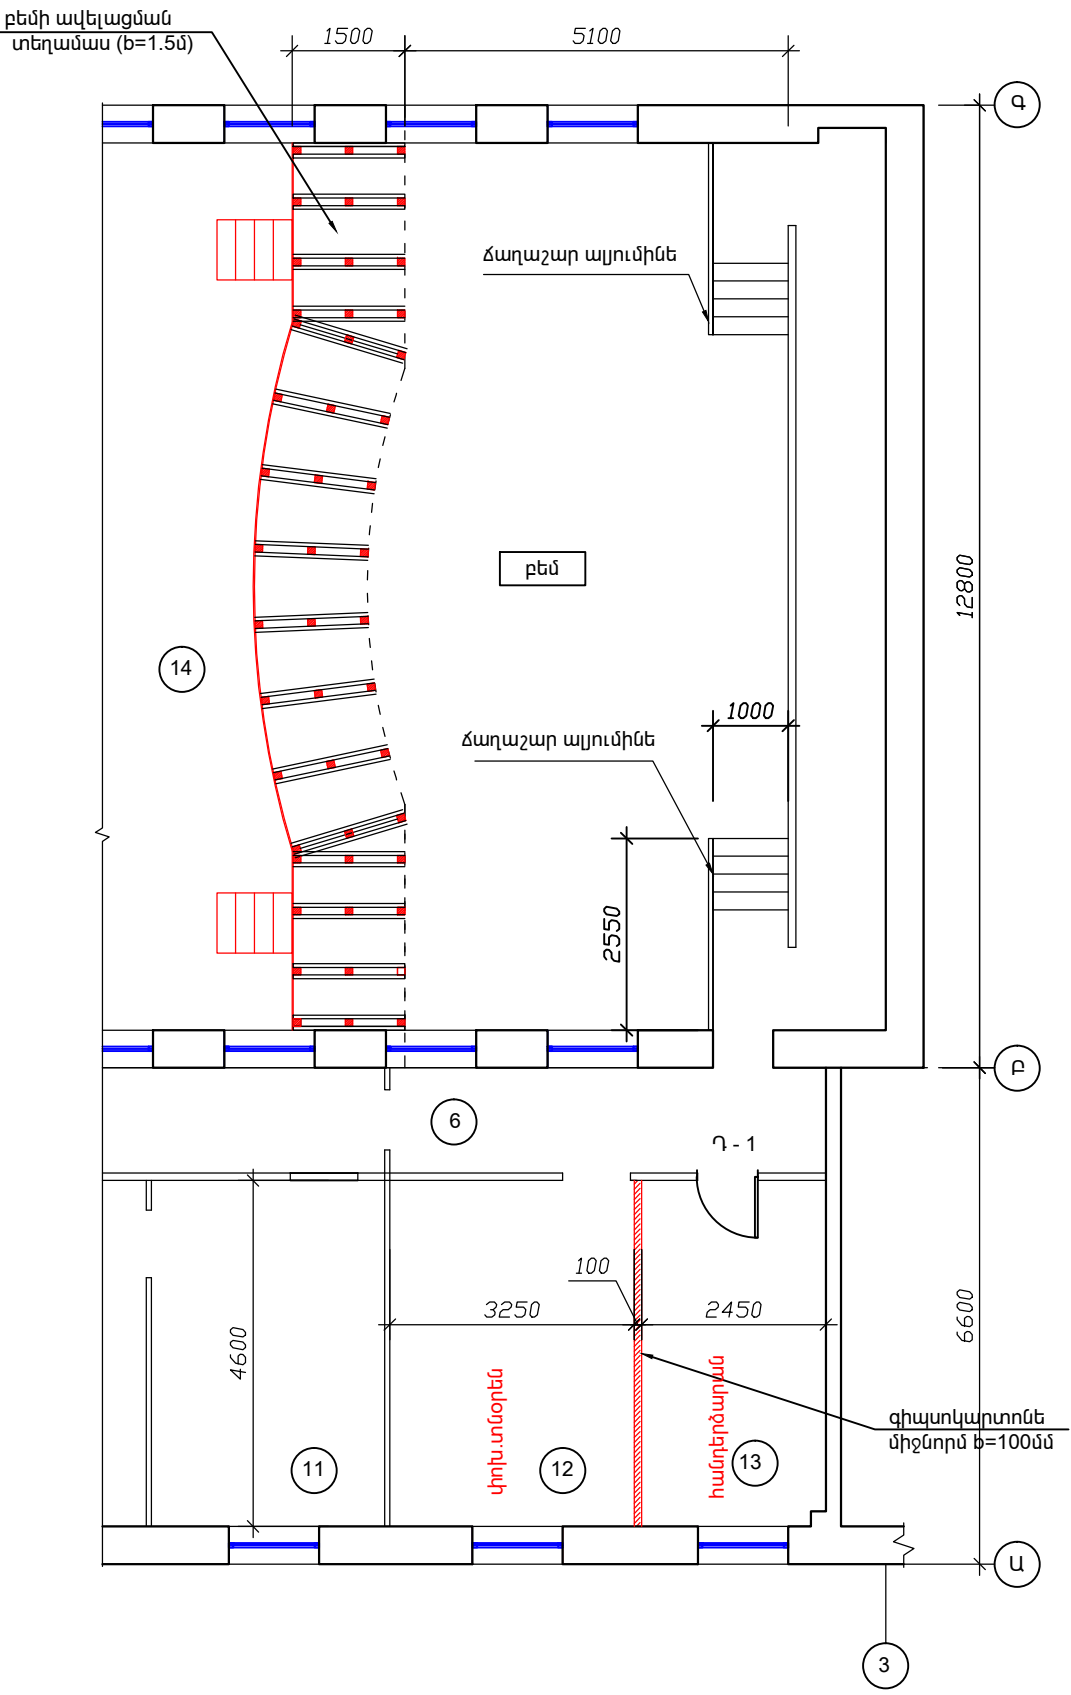ՀԱՏԱԿԱԳԻԾԻ ԴՐՎԱԳ - 2 Մ1:100
(վերականգնվող բեմ)



| | | | | | | |
|---|--------------|---|---|-------------------------------|------|--------|
|  | | Ք.ԵՐԵՎԱՆԻ ԱԿԱՆ ՎԱՐՉԱԿԱՆ ՇՐՋԱՆԻ ՄԵԱԿՈՒՅԹԻ ՏԱՆ ՀԻՄՆԱՆՈՐՈԳՈՒՄ | | ՊԱՏՎԵՐ «ԵՔ-ՊԸԱՇՁԲ-14/46-3» | | |
| | | | ՀԱՐՏԱՐԱՊԵՏԱՇԽՆԱՐԱՐԱԿԱՆ | Փուլ | Թերթ | Թերթեր |
| ՏՆՕՐԵՆ | Լ. ԳՐԻԳՈՐՅԱՆ |  | ԱՌԱՋԻՆ ԵՎ ԵՐՐՈՐԴ ՀԱՐԿԵՐԻ ՀԱՏԱԿԱԳԻԾ :ՀԱՏԱԿԱԳԻԾԻ ԴՐՎԱԳ - 2 | ԱՆ | ՃՇ-6 | 12 |
| ՆԱԽԱԳԾԵՑ | Գ.ԴԱԼԼԱՔՅԱՆ | | «Թ.Ա.Հ.Գ.Գրիգ» ՍՊԸ | | | |
| | | | | | | |