





ԿՏՐՎԱԾՔ 1 - 1 Մ1:100

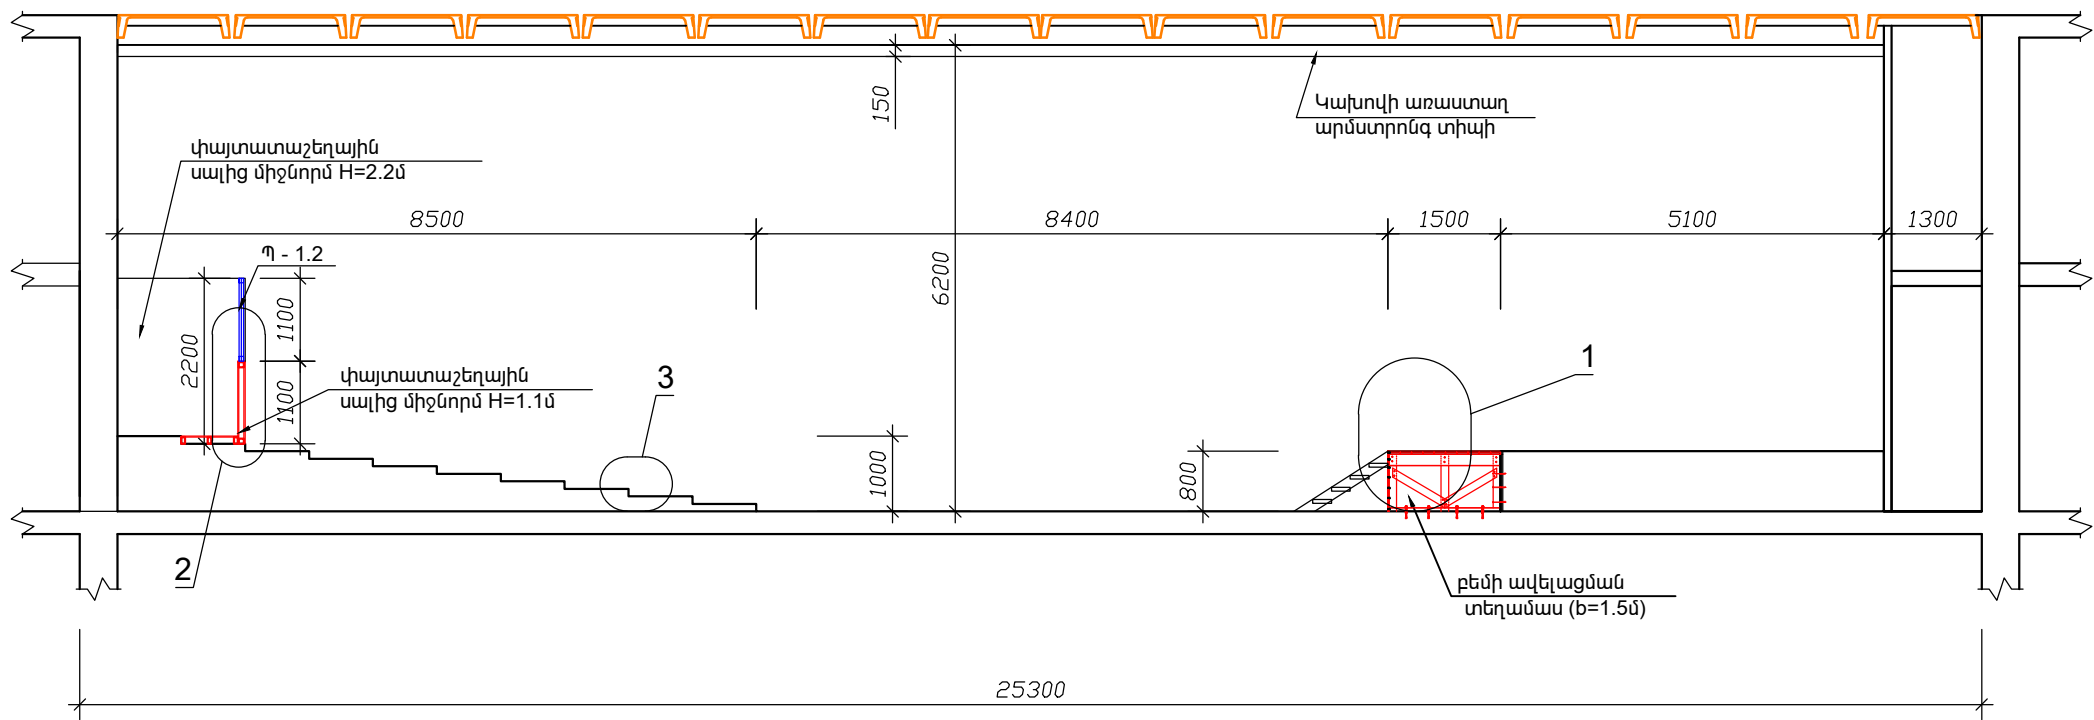

ՀԱՆԳՈՒՅՑ 1 Մ1:200

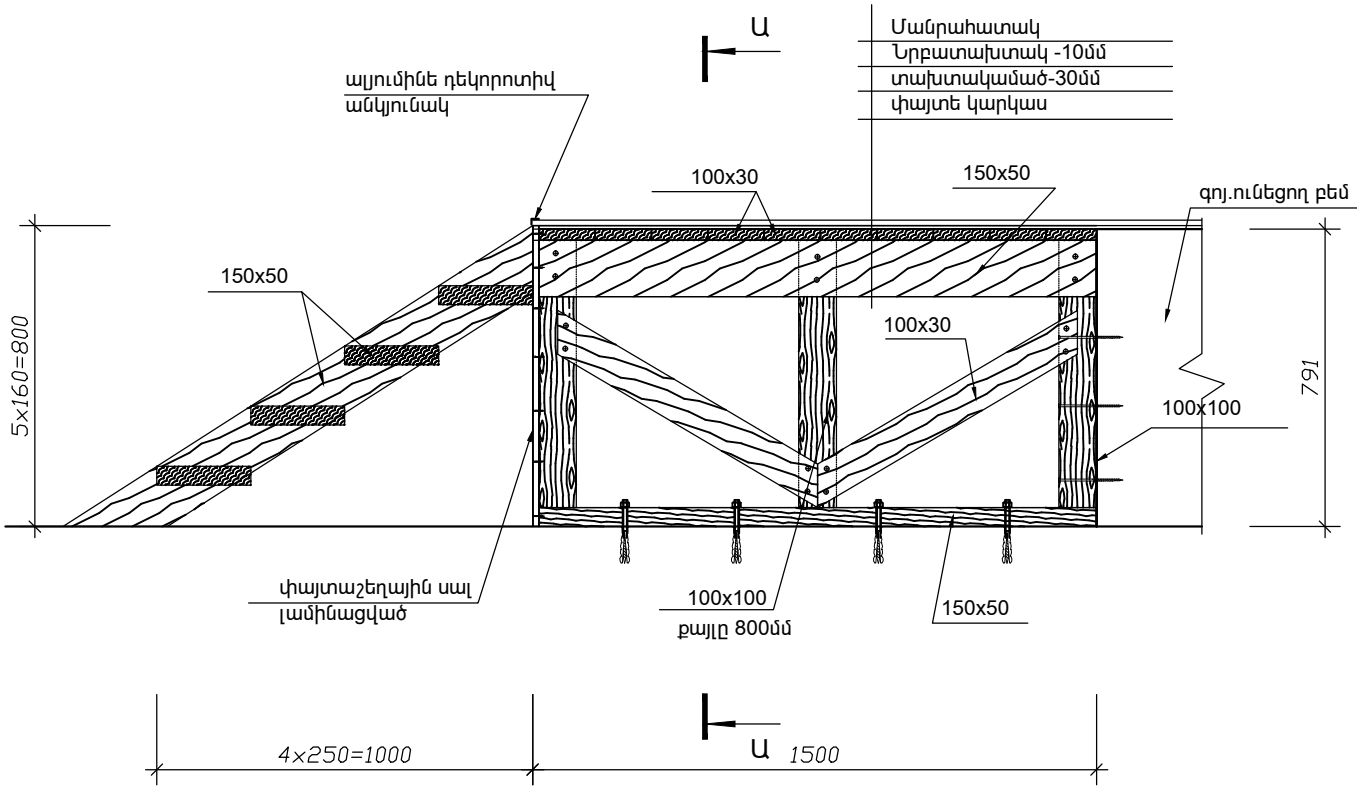

ԿՏՐՎԱԾՔ Ա - Ա Մ1:20

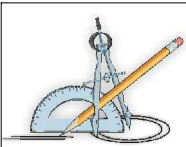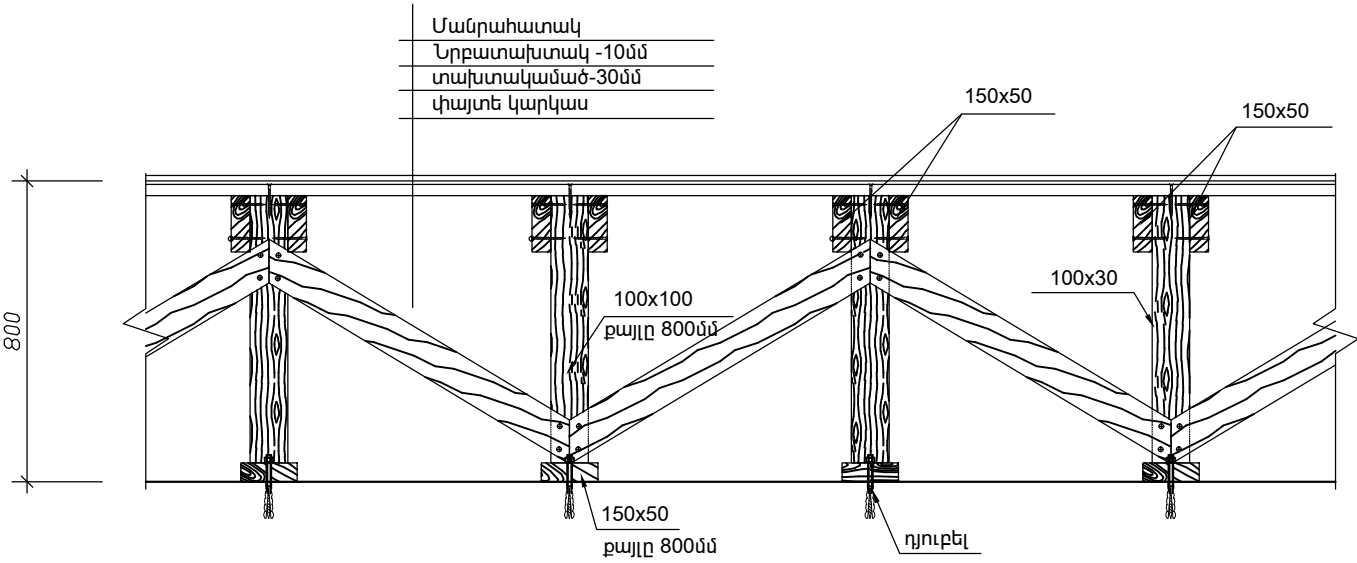

Ք.ԵՐԵՎԱՆԻ ԱՎԱՆ ՎԱՐՉԱԿԱՆ ՇՐՋԱՆԻ ՄԵԱՎՈՒՅՑԻ ՏԱՆ ՀԻՄՆԱՆՈՐՈՂՈՒՄ

ՊԱՏՎԵՐ
«ԵՔ-ՊԸԱՇՁԲ-14/46-3»

ՏՆՕՐԵՆ	Լ. ԳՐԻԳՈՐՅԱՆ	ՀԱՐՏԱՐԱՊԵՏԱՇԽՆԱՐԱՐԱԿԱՆ	Փուլ	Թերթ	Թերթեր
ՆԱԽԱԳԾԵՑ	Գ.ԴԱԼԼԱՔՅԱՆ	ԿՏՐՎԱԾՔՆԵՐ:ՀԱՆԳՈՒՅՑ 1	ԱՆ	ՃՇ-7	12
			«Թ.Ա.Հ.Գ.Գրիգ» ՍՊԸ		