


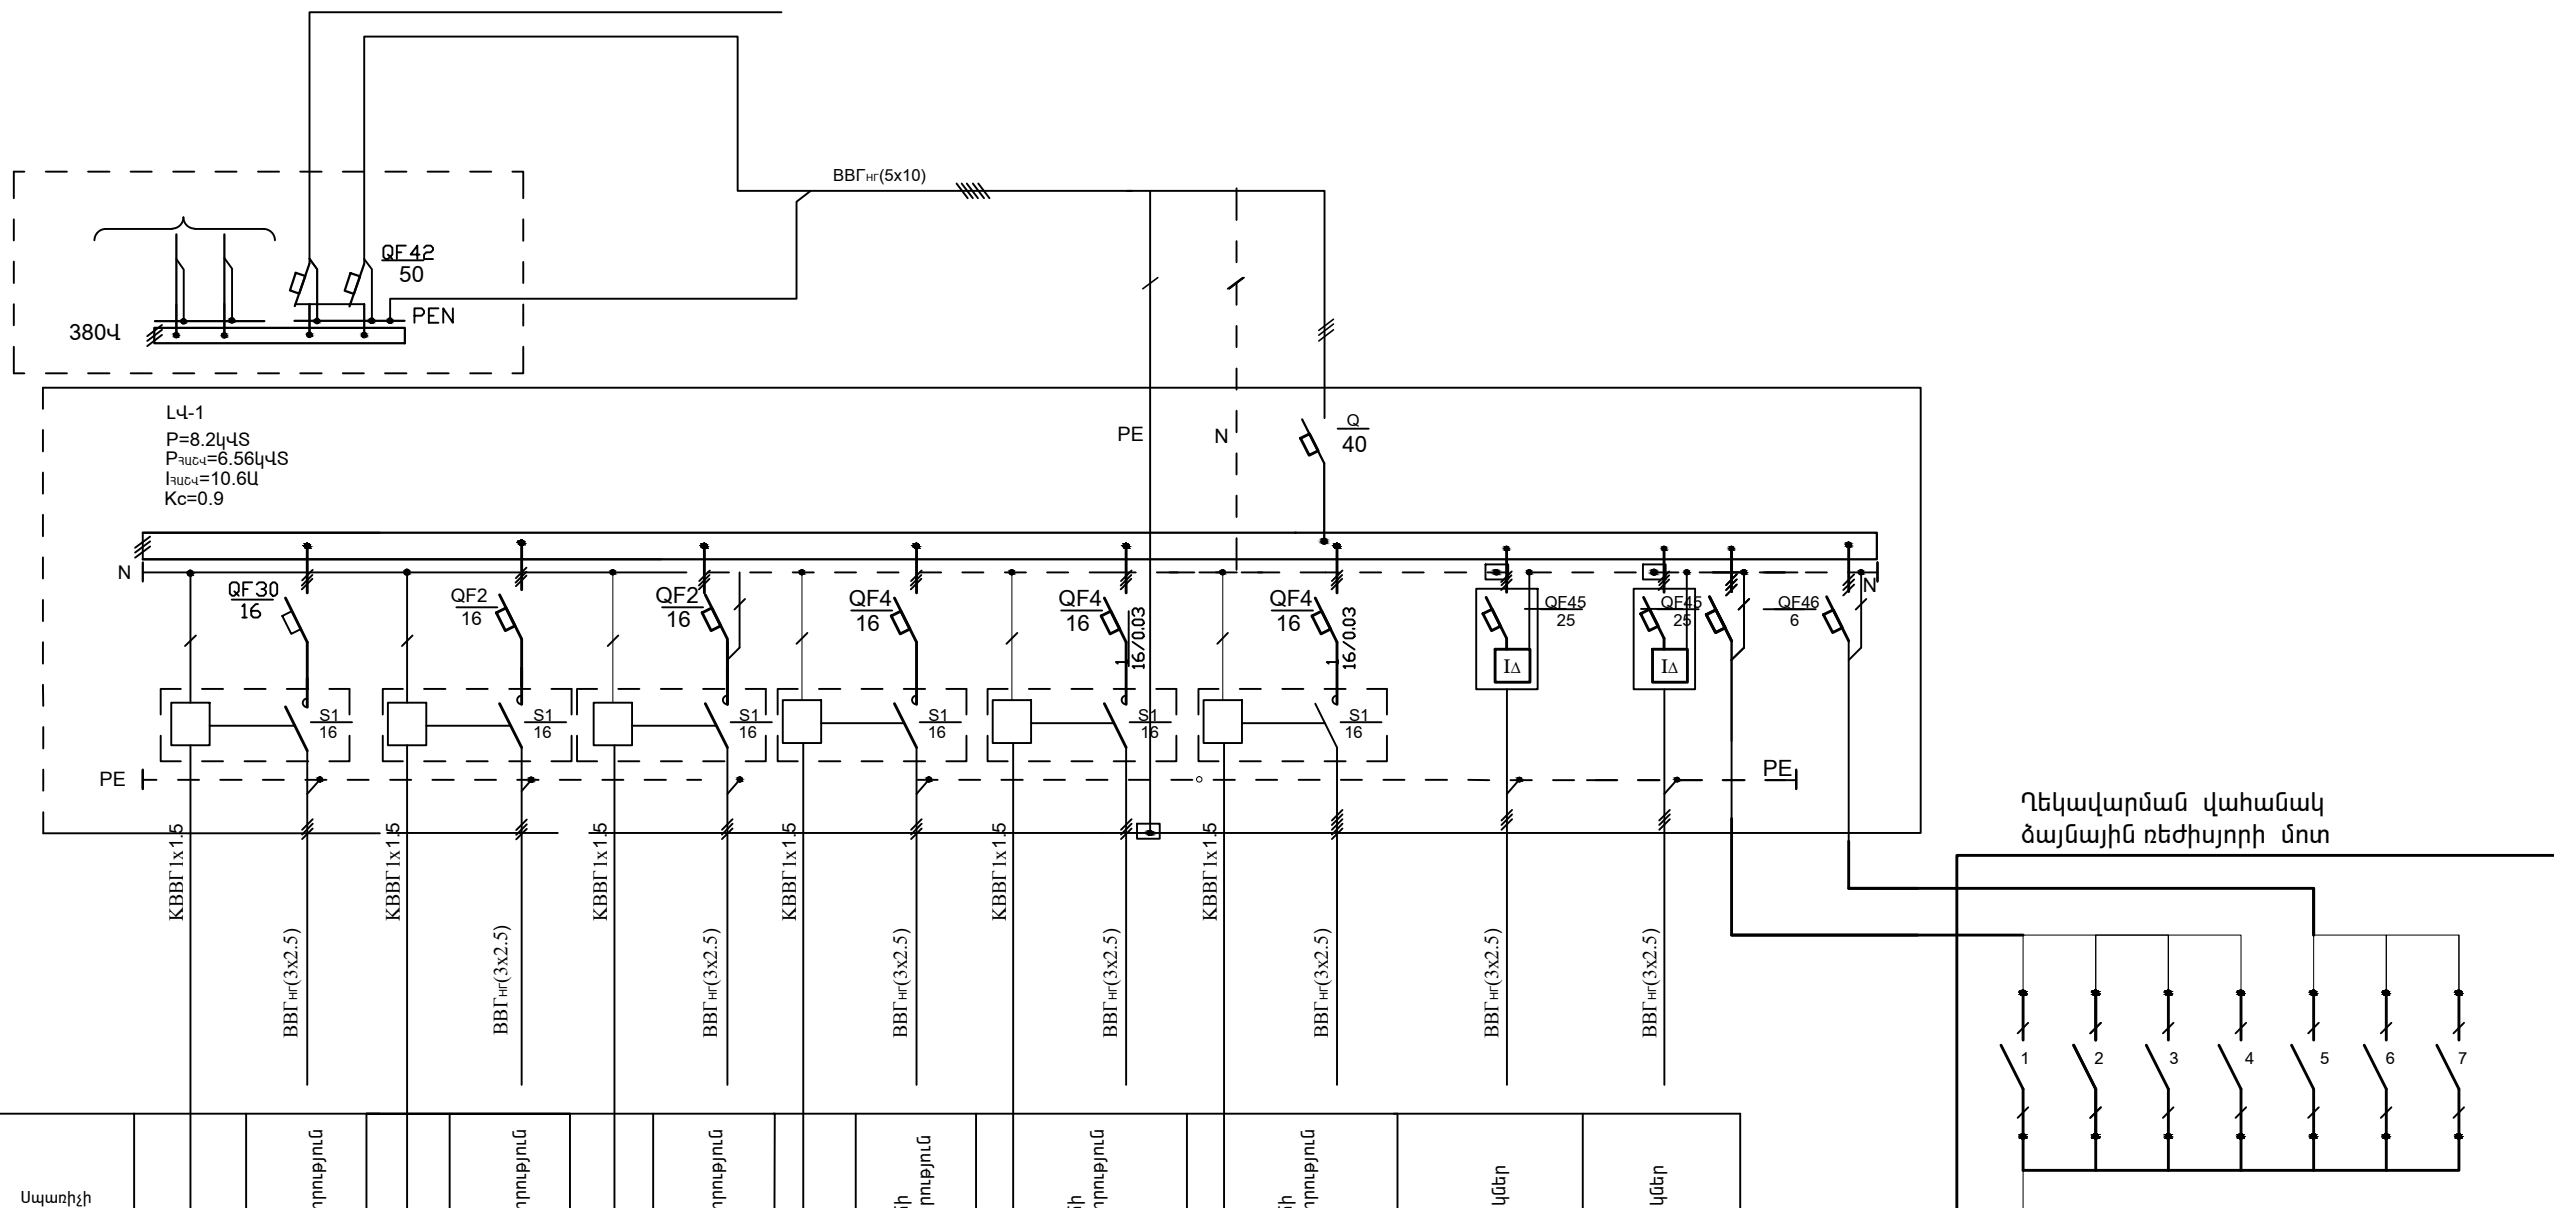

	Էլեկտրատրանսպորտի	Մալուխի մակնիշը և կտրվածքը			Մուտք-բաշխիչ արք N հատակագծի վրա	Մուտքի անջատիչ
		Մուտքի անջատիչ				
		Մալուխի մակնիշը և կտրվածքը			Բաշխիչ վահան N հատակագծի վրա	Գծային ավտոմատ



	Ք.ԵՐԵՎԱՆԻ ԱՎԱՆ ՎԱՐՉԱՎԱՆ ՇՐՋԱՆԻ ՄՇԱԿՈՒՅԹԻ ՏԱՆ ՀԻՄՆԱՆՈՐՈԳՈՒՄ			ՊԱՏՎԵՐ «ԵՔ-ՊԸԱՇՁԲ-14/46-3»			
			ԷԼԵԿՏՐՈՆԻԿԱԿԱՆ ՄԱՍ	ՓՈՒԼ	ԹԵՐԹ	ԹԵՐԹԵՐ	
	ՏՆՕՐԵՆ	Լ. ԳՐԻԳՈՐՅԱՆ		ԼԿ-1	ԱՆ	ԷՏ-2	3
	ՆԱԽԱԳԾԵՑ	Ն. ԱՅՎԱԶՅԱՆ		ՎԱՋԱՆԻ ՄՈՆՏԱԺԱՅԻՆ ՍԽԵՄԱ ԵՎ ՀԱՇՎԱՐԿԱՅԻՆ ԱՂՅՈՒՄԱԿ	«Թ.Ա.Հ.Գ.Գրիգ» ՍՊԸ		