ԵՐԿՐՈՐԴ ՀԱՐԿԻ ՀԱՏԱԿԱԳԻԾ Մ1:150

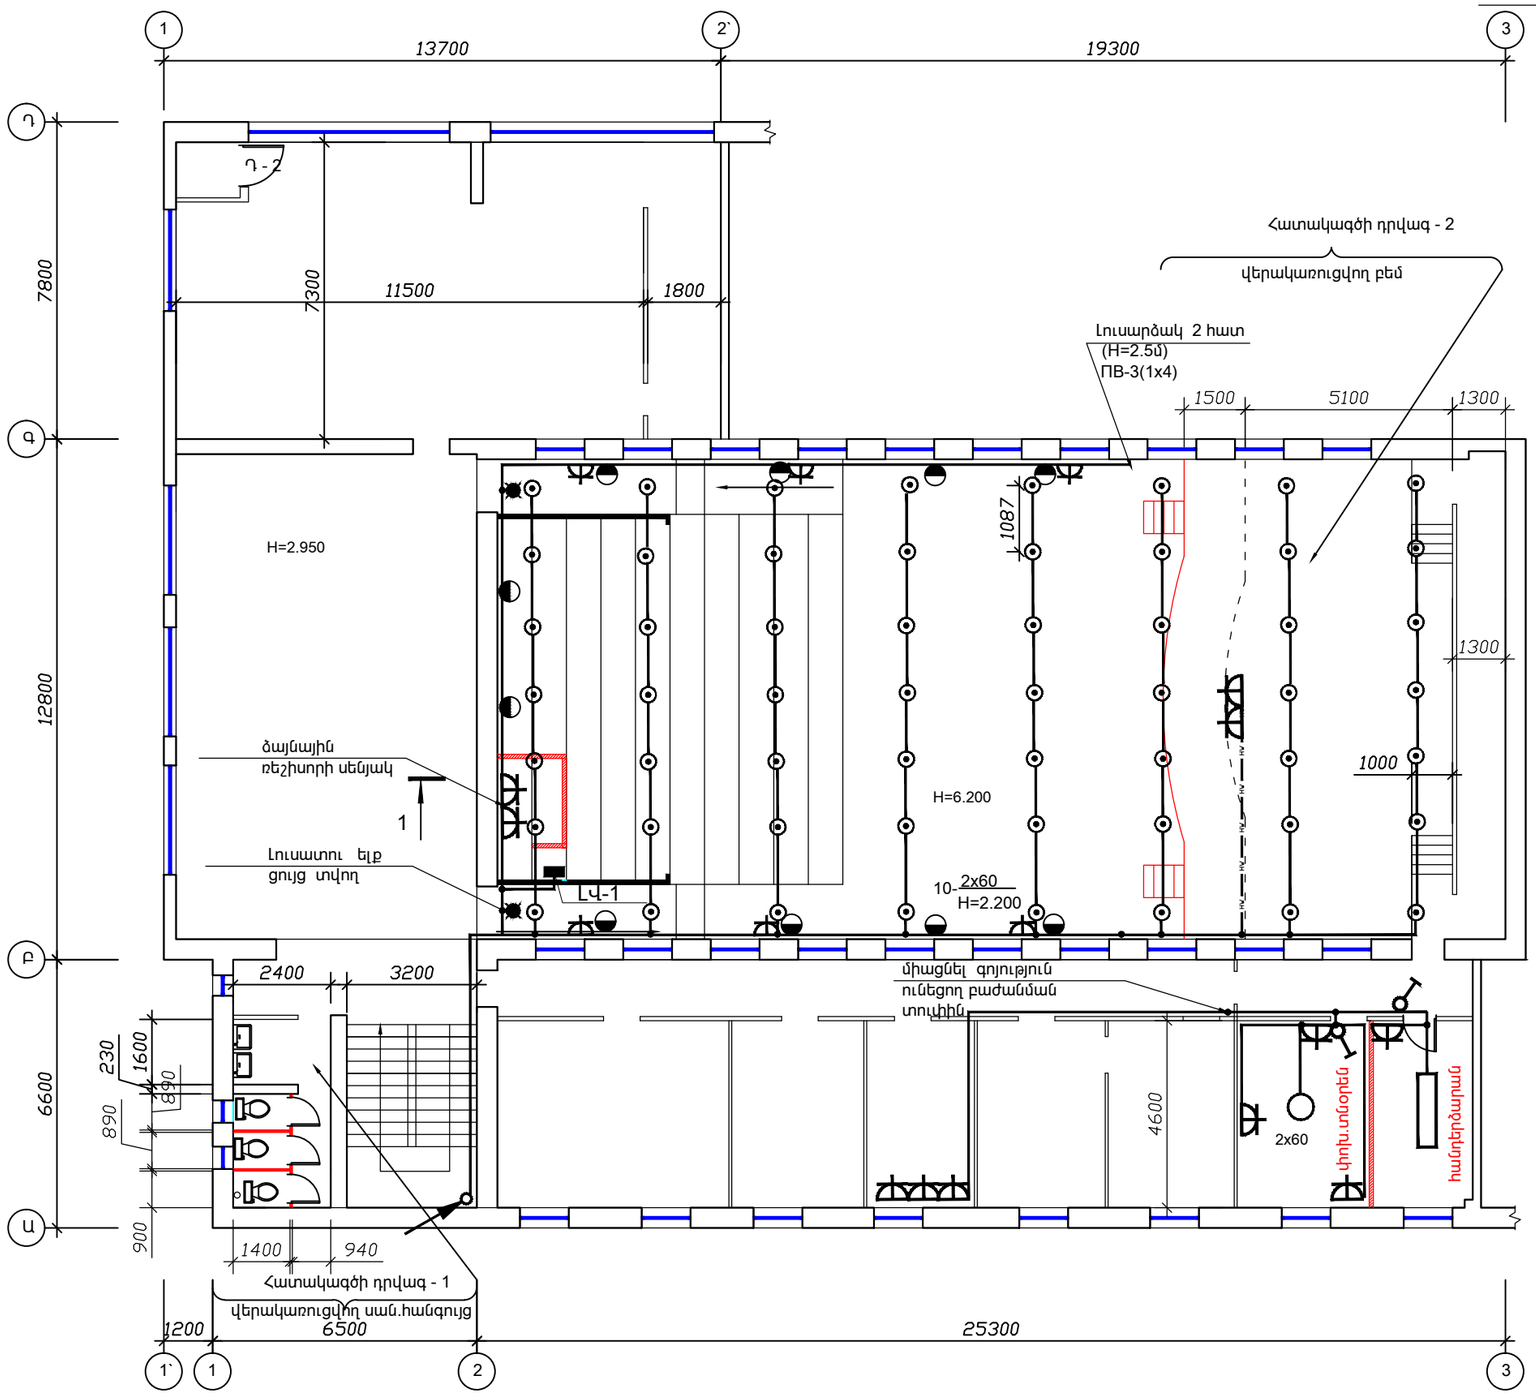

ՀԱՏԱԿԱԳԻԾԻ ԴՐՎԱԳ - 1 Մ1:100

(վերակառուցվող սան.հանգույց)

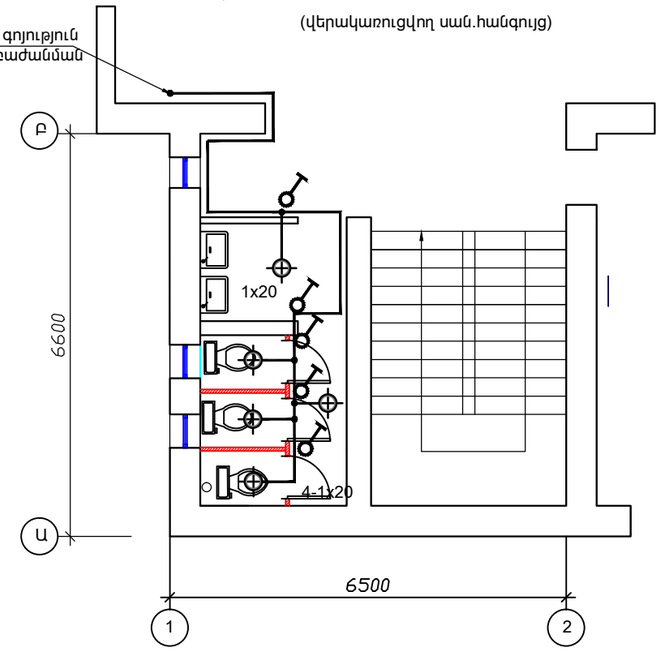

ԱՌԱՋԻՆ ՀԱՐԿԻ ՀԱՏԱԿԱԳԻԾ Մ1:100

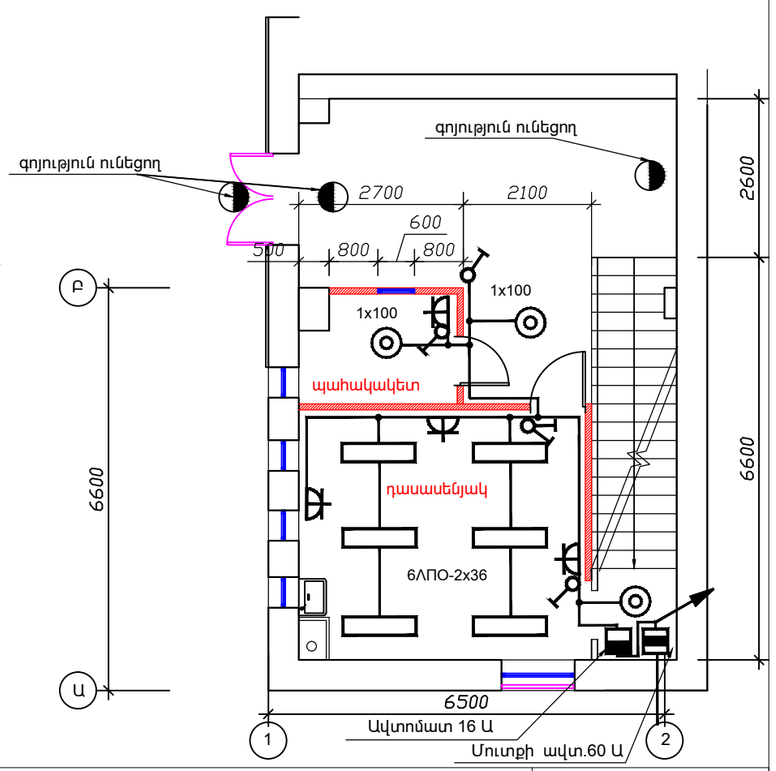

	Ք.ԵՐԵՎԱՆԻ ԱՎԱՆ ՎԱՐՉԱԿԱՆ ՇՐՋԱՆԻ ՄՇԱԿՈՒՅԹԻ ՏԱՆ ՀԻՄՆԱՆՈՐՈԳՈՒՄ			ՊԱՏՎԵՐ «ԵՔ-ՊԸԱՇՁԲ-14/46-3»	
			ԷԼԵԿՏՐԱՏԵԽՆԻԿԱԿԱՆ ՄԱՍ	ՓՈՒԼ	ԹԵՐԹ	ԹԵՐԹԵՐ
ՏՆՕՐԵՆ	Լ. ԳՐԻԳՈՐՅԱՆ		ՎԵՐԱԿԱՌՈՒՑՎՈՂ ՄԱՍԵՐԻ ՀԱՏԱԿԱԳԻԾ Մ1:150: ԷԼ. ԼՈՒՍԱՎՈՐՈՒԹՅՈՒՆ	ԱՆ	ԷՏ-3	3
ՆԱԽԱԳԾԵՑ	Ն. ԱՅՎԱԶՅԱՆ			«Թ.Ա.Հ.Գ.Գրիգ» ՄՊԸ	