


ԱՌԱՋԻՆ ՀԱՐԿԻ ՀԱՏԱԿԱԳԻԾ Մ1:150

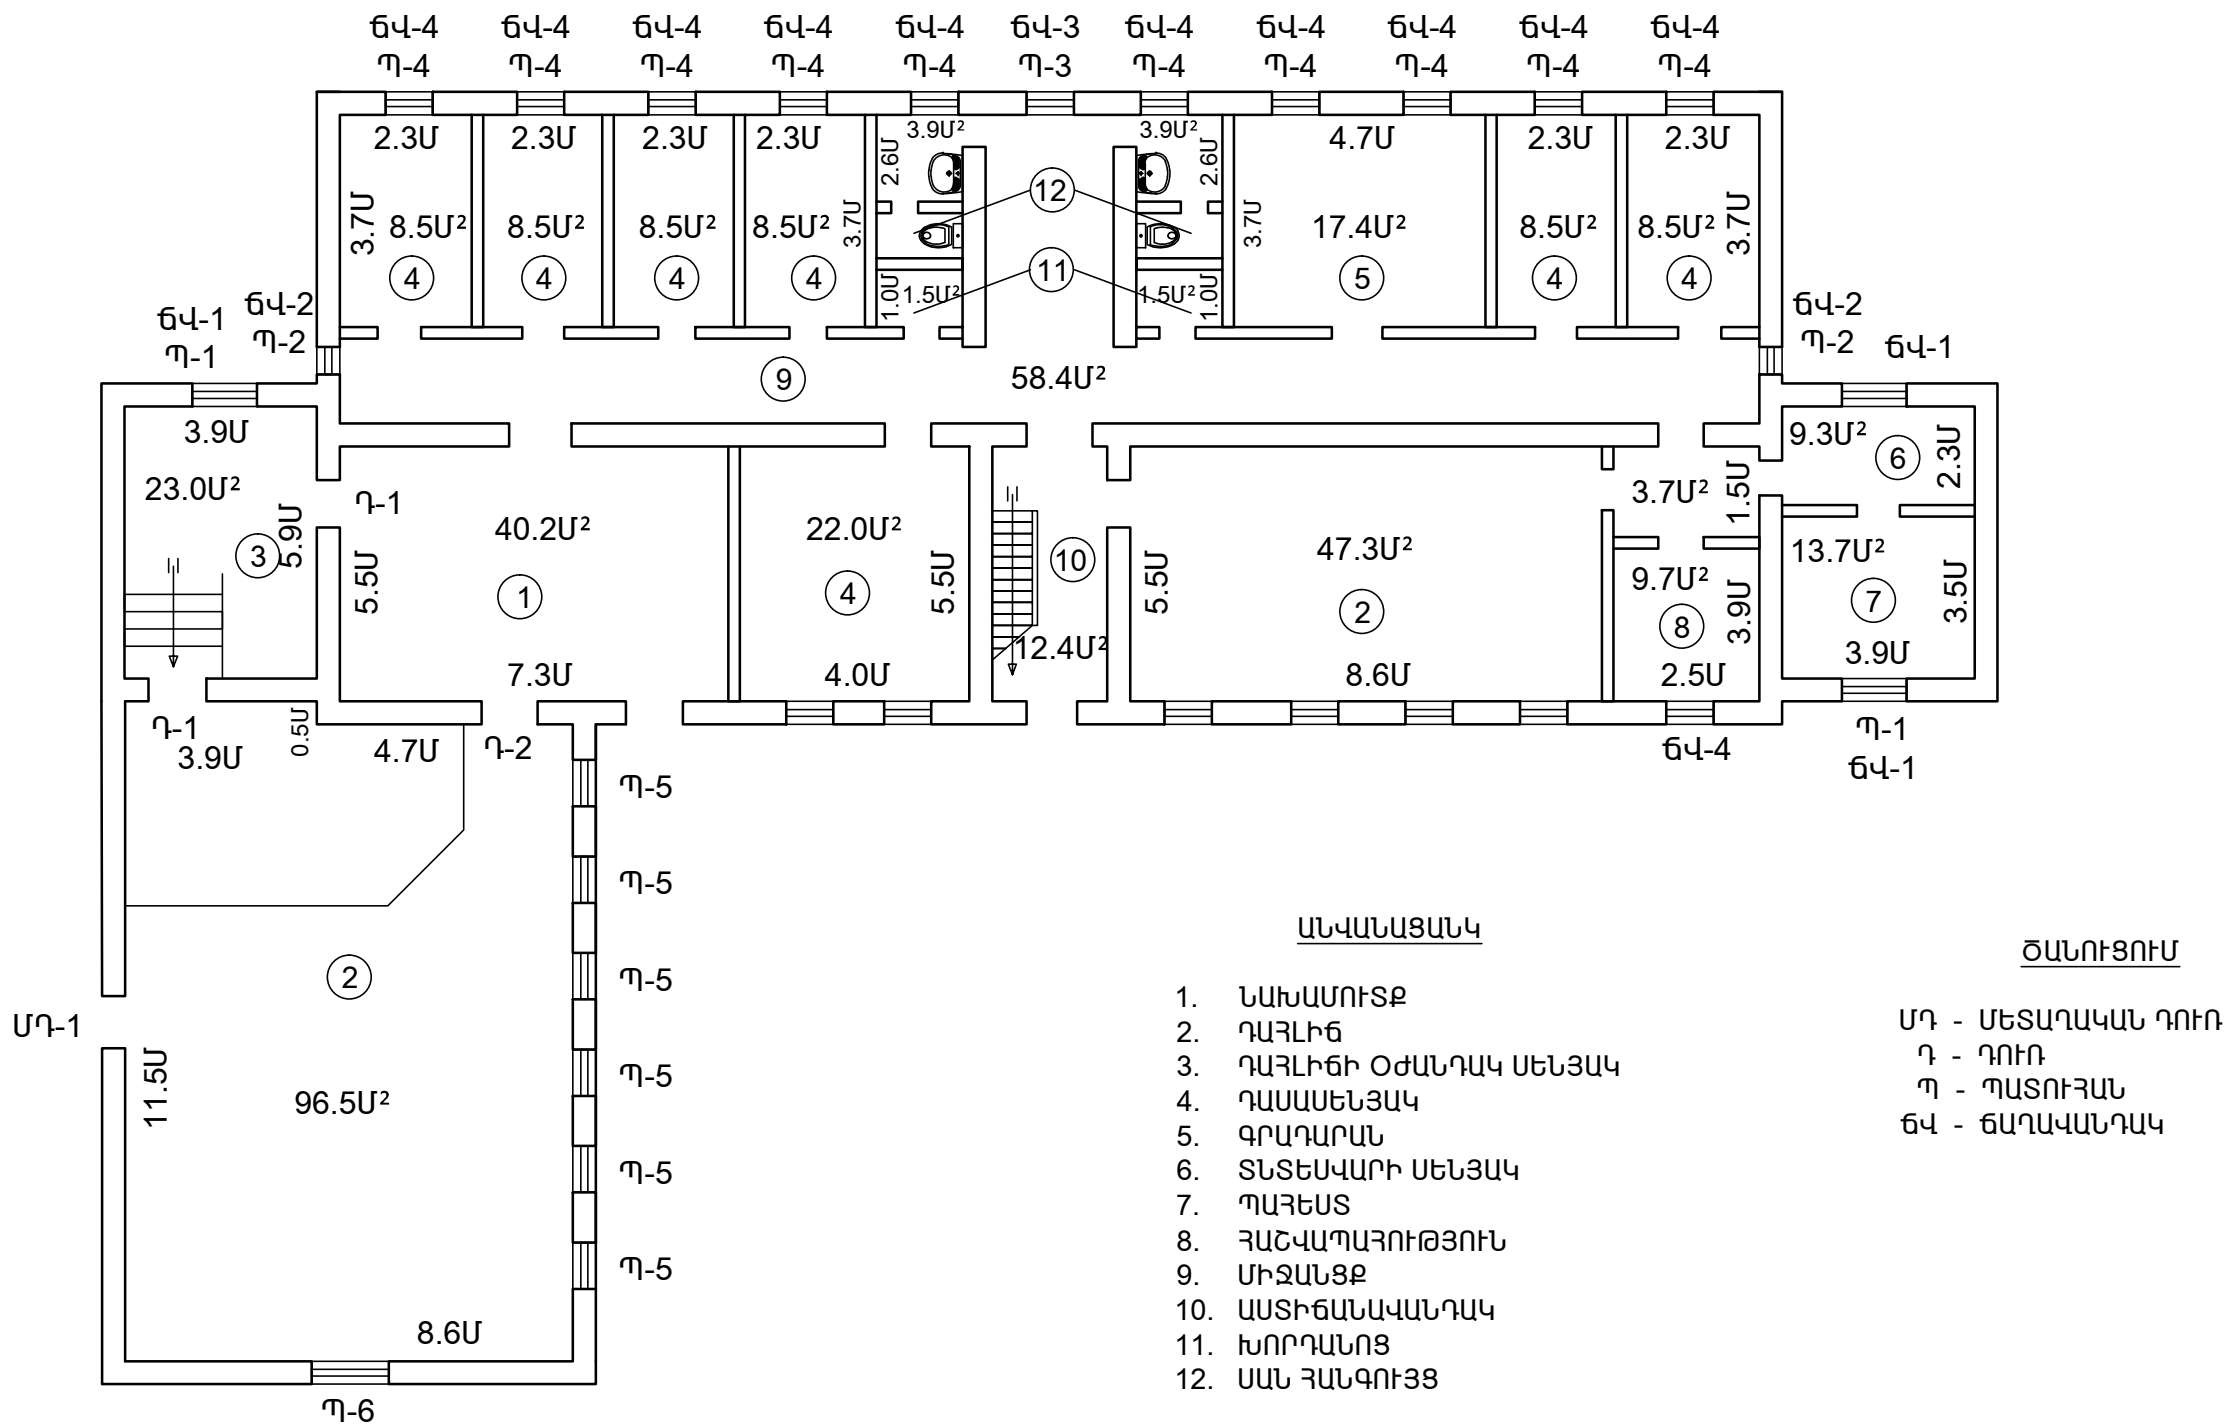

ԱՆՎԱՆԱՑԱՆԿ

- 1. ՆԱԽԱՍՈՒՏՔ
- 2. ԴԱՅԼԻԾ
- 3. ԴԱՅԼԻԾԻ ՕԺԱՆԴԱԿ ՍԵՆՅԱԿ
- 4. ԴԱՍԱՍԵՆՅԱԿ
- 5. ԳՐԱԴԱՐԱՆ
- 6. ՏՆՏԵՍՎԱՐԻ ՍԵՆՅԱԿ
- 7. ՊԱՅԵՍ
- 8. ՀԱՇՎԱՊԱՅՈՒԹՅՈՒՆ
- 9. ՄԻՋԱՆՑՔ
- 10. ԱՍՏԻՃԱՆԱՎԱՆԴԱԿ
- 11. ԽՈՐԴԱՆՈՑ
- 12. ՍԱՆ ՀԱՆԳՈՒՅՑ

ԾԱՆՈՒՑՈՒՄ

ՄԴ - ՄԵՏԱՂԱԿԱՆ ԴՈՒՌ  
Դ - ԴՈՒՌ  
Պ - ՊԱՏՈՒՀԱՆ  
ԵՎ - ԵՎԱԿԱՆԴԱԿ

				ՊԱՏՎԻՐԱՏՈՒՄ՝ ԵՐԵՎԱՆԻ ՔԱՂԱՔԱՊԵՏԱՐԱՆ N ԵՔ-ՊԸԱՇՁԲ-14/46-1		
ՏՆՕՐԵՆ	Ն. ՍԱՐԳՍՅԱՆ			Ք. ԵՐԵՎԱՆ, ՇԵՆԳԼԻԹ ՎԱՐՉԱԿԱՆ ՇՐՋԱՆ Խ.8 ԵՐԱԺՇՏԱԿԱՆ ԴՊՐՈՑԻ ՀԻՄՆԱՆՈՐՈԳՄԱՆ ՆԱԽԱԳԻԾ	ՓՈՒԼ	ԹԵՐԹ
ՆԱԽԱԳԾԵՑ	Ս. ՍԱՐԳՍՅԱՆ				ԱՆ	ԹԵՐԹԵՐ
				ԵՐԱՐԱՐԱՊԵՏԱԿԱՆ ՄԱՍ		
				ԱՌԱՋԻՆ ՀԱՐԿԻ ՀԱՏԱԿԱԳԻԾ Մ1:150		
				«ՍԱՐԳԻՍ ԵՎ ՄԱՐԻԱՆՆԱ» ՍՊԸ		