


ԵՐԿՐՈՐԴ ԶԱՐԿԻ ԶԱՏԱԿԱԳԻԾ Մ1:150

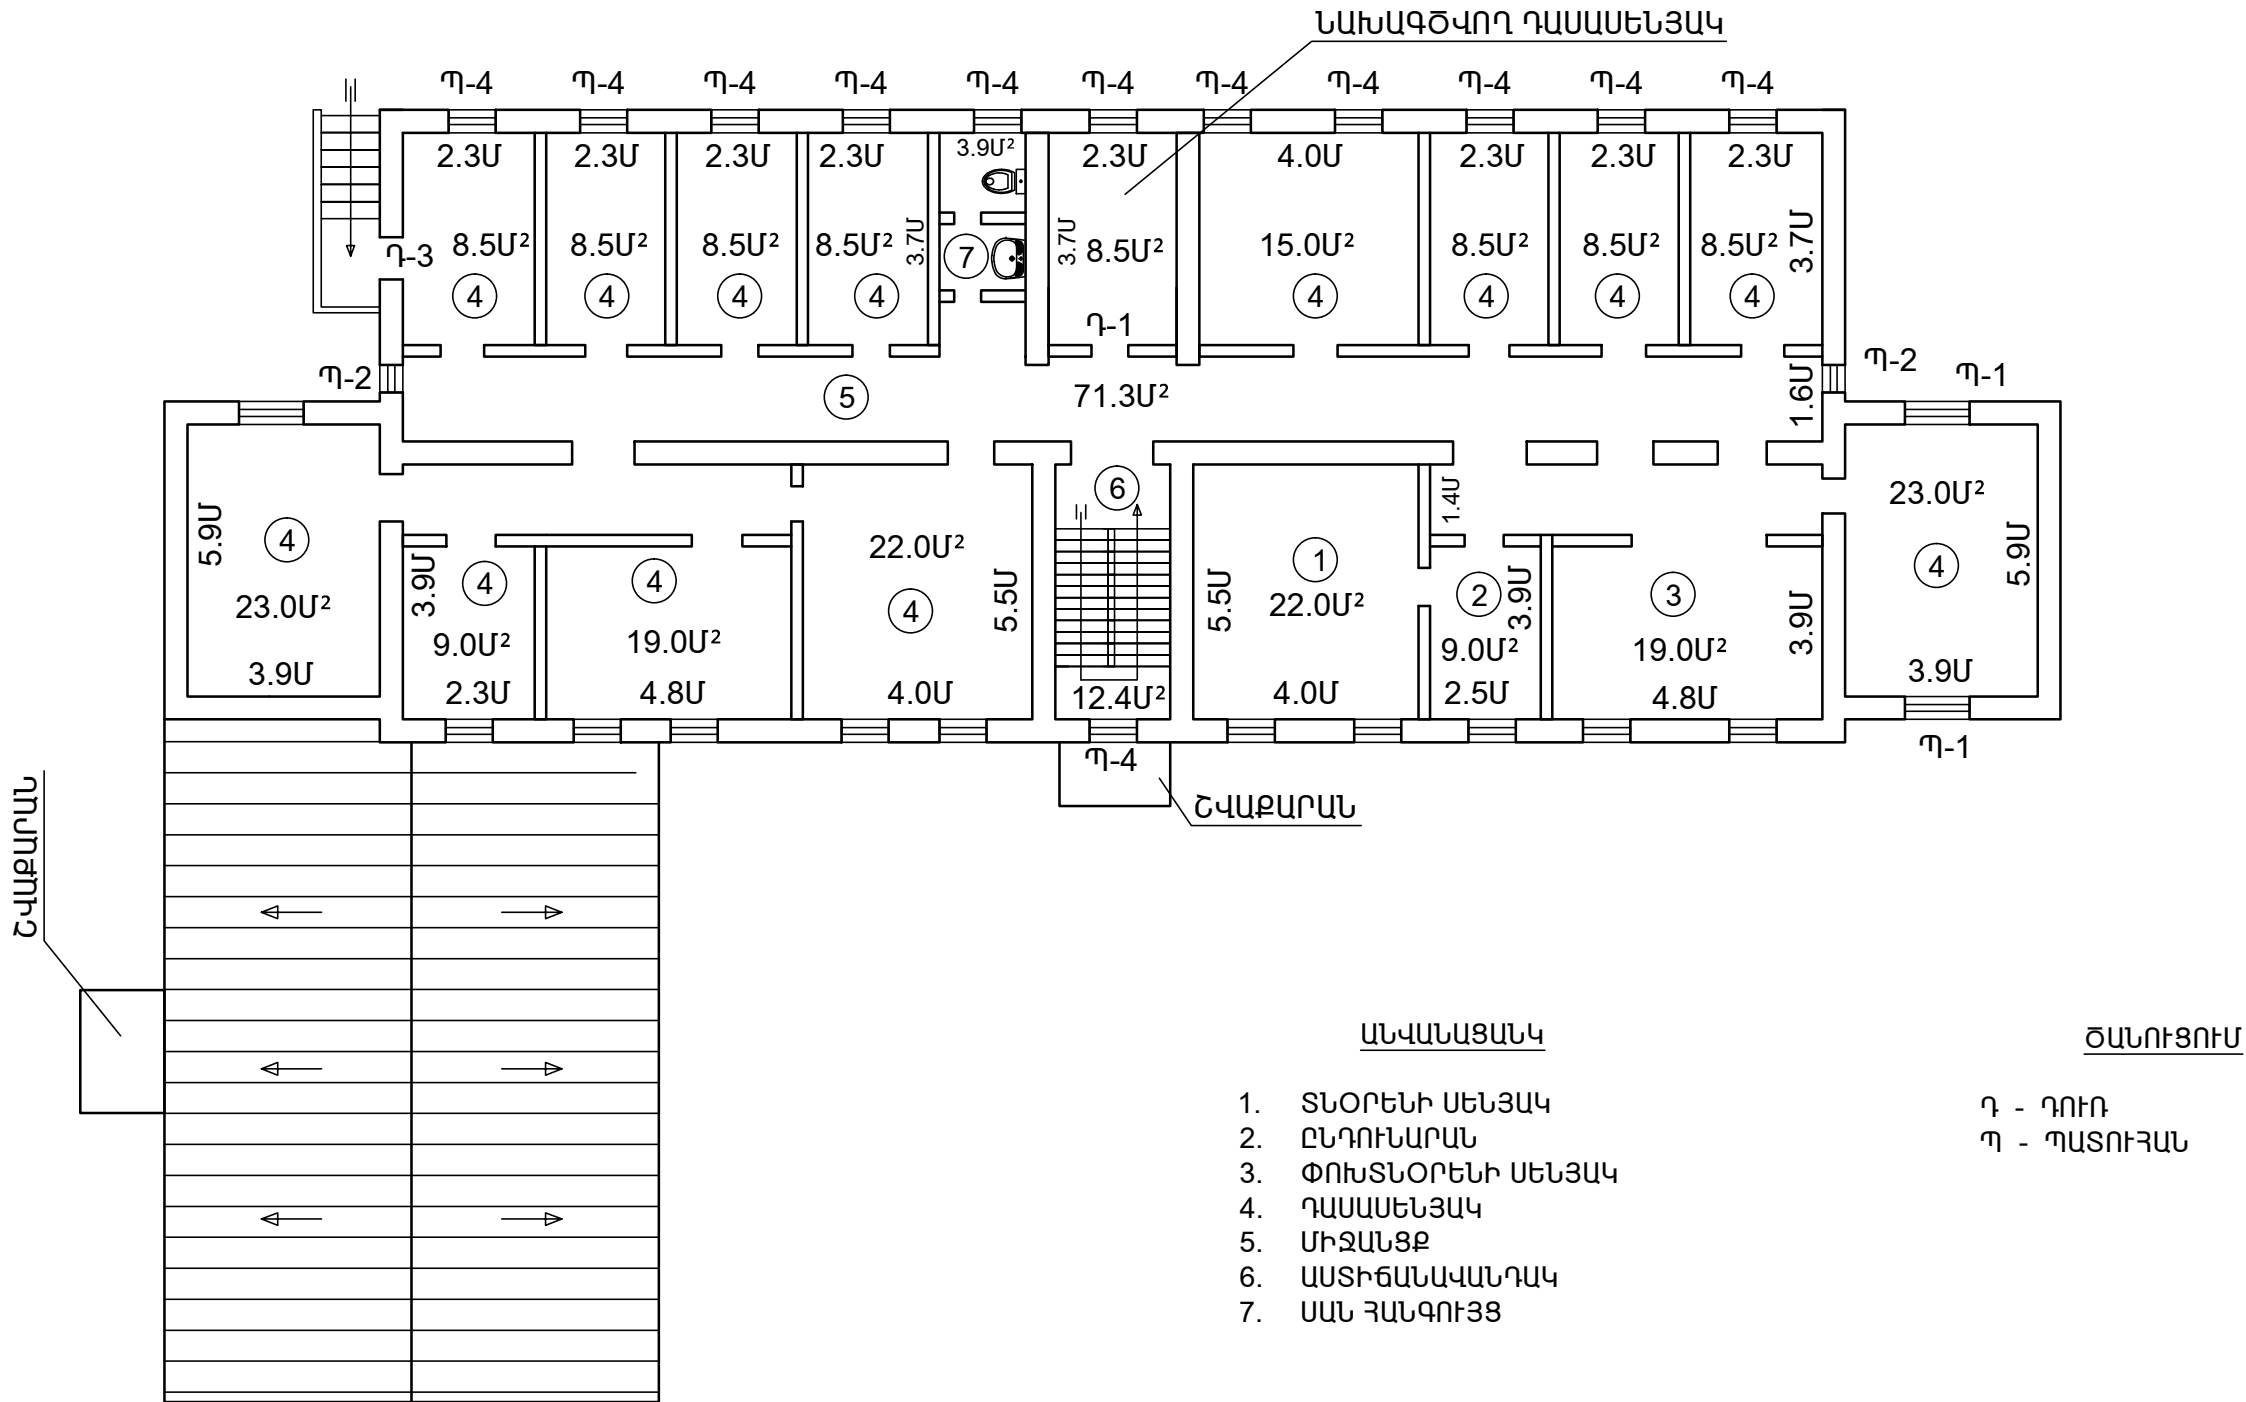

				ՊԱՏՎԻՐԱՏՈՒ՝ ԵՐԵՎԱՆԻ ՔԱՂԱՔԱՊԵՏԱՐԱՆ N ԵԶ-ՊԸԱՇԶԲ-14/46-1			
				Ք. ԵՐԵՎԱՆ, ՇՆԵԱԳԱԿԻՑ ԿԱՐՉԱԿԱՆ ՇՐՋԱՆ Կ.8 ԵՐԱԺՇՏԱԿԱՆ ԴՊՐՈՑԻ ՀԻՄՆԱՆՈՐՈԳՄԱՆ ՆԱԽԱԳԻԾ	ՓՈԼ	ԹԵՐԹ	ԹԵՐԹԵՐ
ՏՆՕՐԵՆ	Ն. ՍԱՐԳՍՅԱՆ				ԱՆ	4	5
ՆԱԽԱԳԾԵՑ	Ս. ՍԱՐԳՍՅԱՆ						
				ՃԱՐՏԱՐԱՊԵՏԱԿԱՆ ՄԱՍ			
				ԵՐԿՐՈՐԴ ՀԱՐԿԻ ՀԱՏԱԿԱԳԻԾ Մ1:150			
				«ՍԱՐԳԻՍ ԵՎ ՄԱՐԻԱՆՆԱ» ՍՊԸ			