


II ՀԱՐԿԻ ՀԱՏԱԿԱԳԻԾ

(Չափագրություն) Մ 1:100

30.600

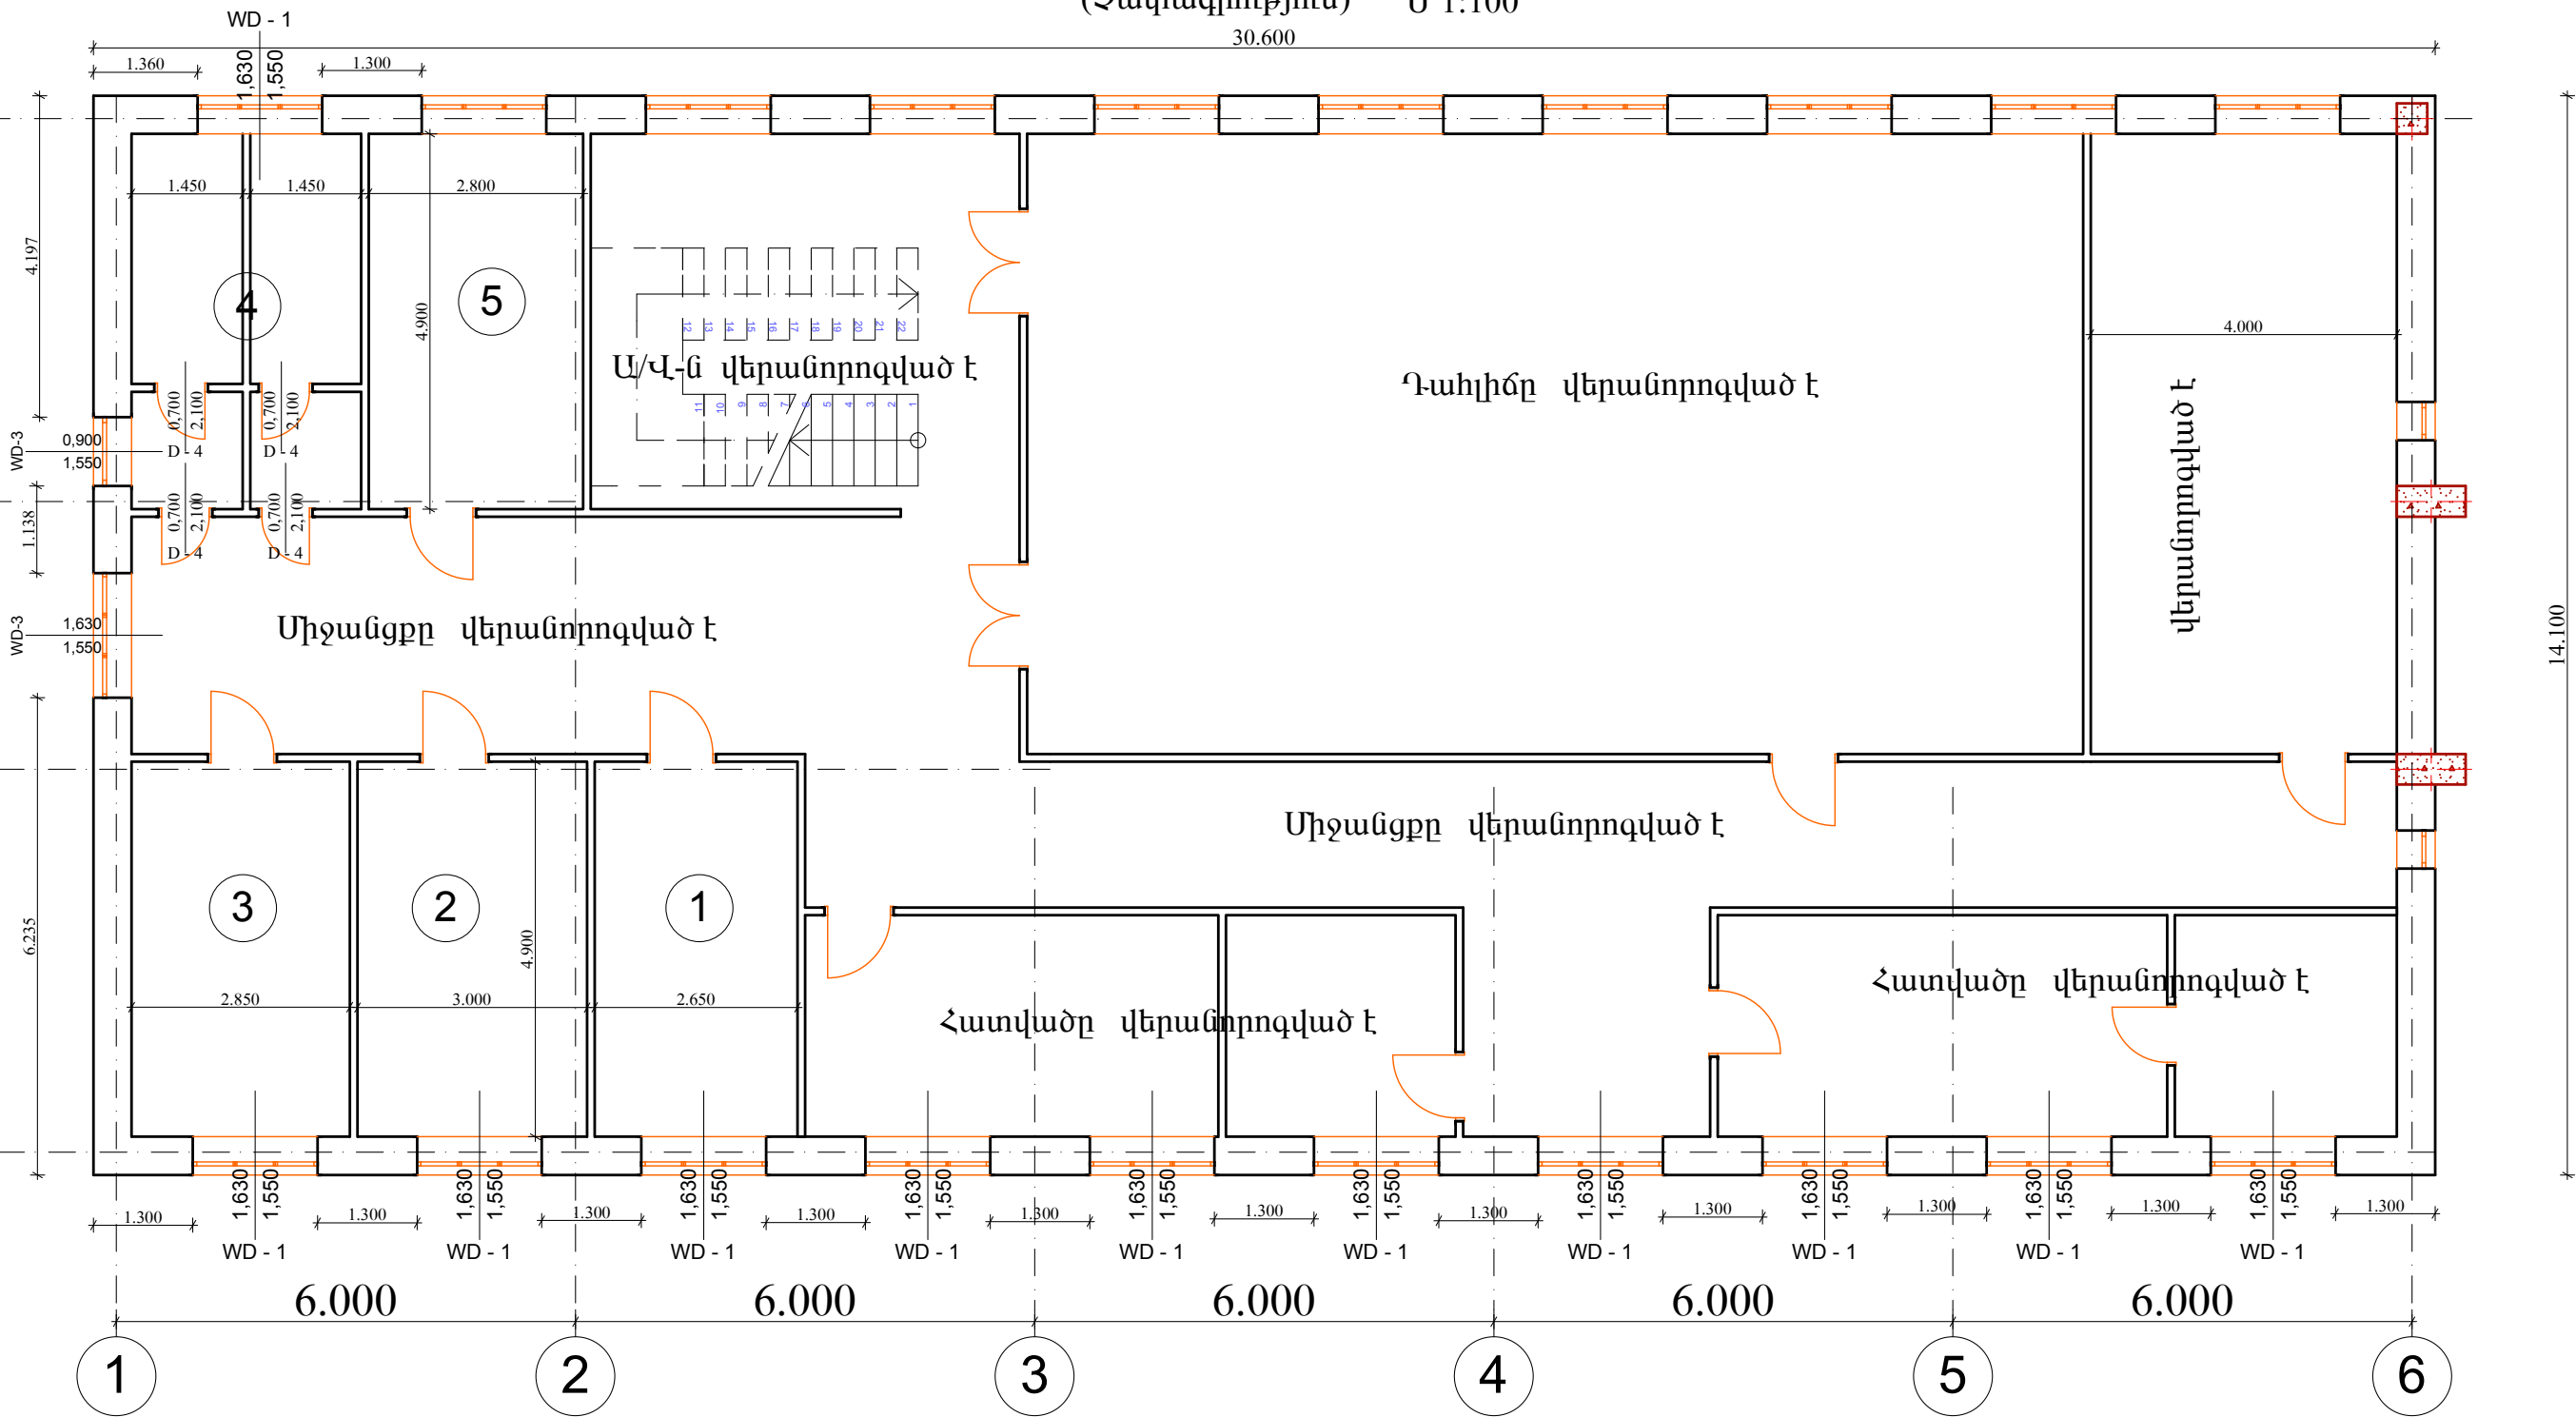

ԾԱՆՈԹՈՒԹՅՈՒՆ

Համաձայն տրված առաջադրանքի անհրաժեշտ է կատարել վերանորոգում թիվ 1; 2; 3 և 5 դասարաններում և թիվ 4 սան. հանգույցում : Նախատեսվում է սան. հանգույցի պատերի քանդում և նորի կառուցում, փայտե 4 դռների փոխարինում կաղնու փայտի գույնի մետաղապլաստե դռներով, պատուհանի փոխարինում նույն տեսակի պատուհանով: Նախատեսվում է նաև ամբողջ 2-րդ հարկում առկա փայտե պատուհանների փոխարինում կաղնու փայտի տեսքով մետաղապլաստե պատուհաններով: Մանրամասները նայել 2-րդ հարկի վերանորոգման ծավալներում :

	Մաս. ք.	թերթեր	փաստ.	ստոր.	ամսաթ.	ՀՀ ՆՈՐ ՆՈՐԲ ՎԱՐՉԱԿԱՆ ՇՐՋԱՆԻ ԱՐՎԵՍՏԻ ԴՊՐՈՅԻ ՀԻՄՆԱՆՈՐԴՈՒՄ` պայմանագիր՝ ԵԶ-ՊԸԱՇՁԲ-14/60-1			
Տնօրեն		Ա. Լեվոնյան			ՊԱՏՎԻՐԱՏՈՒՄ` ԵՐԵՎԱՆԻ ՔԱՂԱՔԱՊԵՏԱՐԱՆ		Էտապ	թերթ	թերթեր
Նախագծեց		Ս. Միրզոյան					ԱՆ	11	27
Ն.Գ.Ճ.		Ս. Միրզոյան			II ՀԱՐԿԻ ՀԱՏԱԿԱԳԻԾ (Չափագրություն)		«ՀԱՄԱՇԻՆՆԱԽԱԿԻԾ» ՍՊԸ		