


II ՀԱՐԿԻ ՀԱՏԱԿԱԳԻԾ

(Հատակների վերանորոգում) Մ 1:100

Ամբողջ սան հանգույցի նե
րքին մակերեսների քանդում
և նորի կառուցում

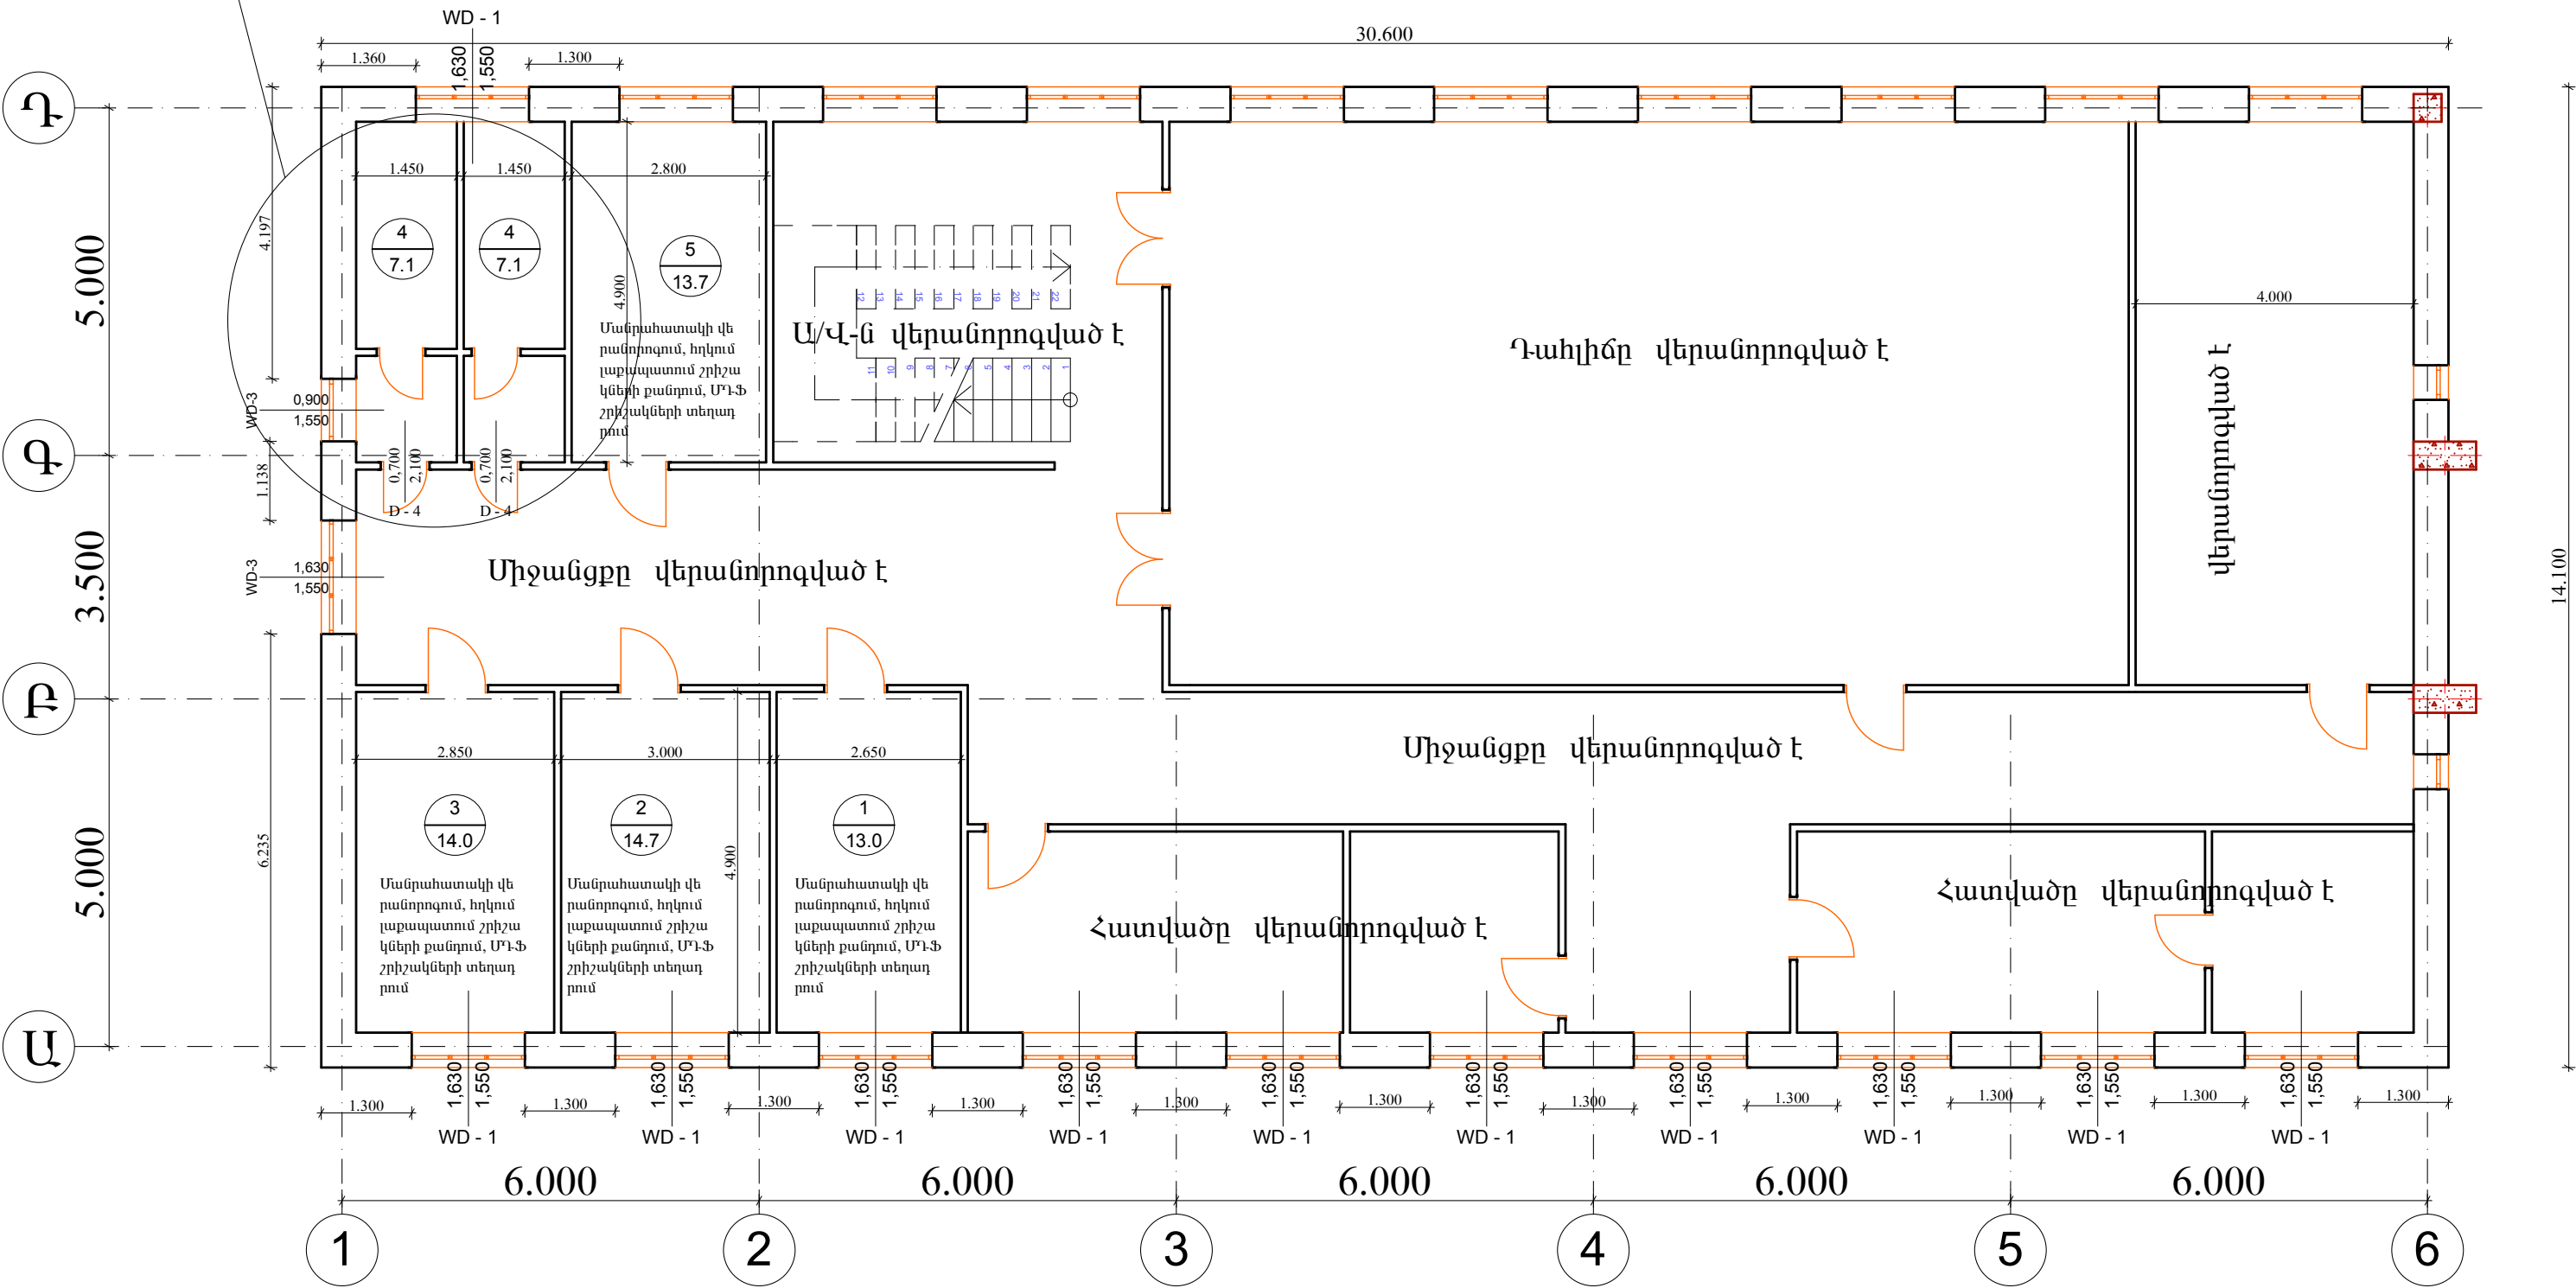

Չափ.մ.	Մաս. ք.	թերթեր	փաստ.	ստոր.	ամսաթ.	ՀՀ ՆՈՐ ՆՈՐՔ ՎԱՐՉԱԿԱՆ ՇՐՋԱՆԻ ԱՐՎԵՍՏԻ ԴՊՐՈՑԻ ՀԻՄՆԱՆՈՐԴՈՒՄ՝ պայմանագիր՝ ԵՔ-ՊԸԱՇՁԲ-14/60-1			
Տնօրեն	Ա. Լեվոնյան					ՊԱՏՎԻՐԱՏՈՒ՝ ԵՐԵՎԱՆԻ ՔԱՂԱՔԱՊԵՏԱՐԱՆ		Էտապ	Թերթ
Նախագծեց	Ս. Միրզոյան							ԱՆ	12
Ն.Գ.Ճ.	Ս. Միրզոյան					II ՀԱՐԿԻ ՀԱՏԱԿԱԳԻԾ (Հատակների վերանորոգում)		«ՀԱՄԱՇԻՆՆԱԽԱԳԻԾ» ՍՊԸ	