


III ՀԱՐԿԻ ՀԱՏԱԿԱԳԻԾ

(Չափագրություն) Մ 1:100

30.600

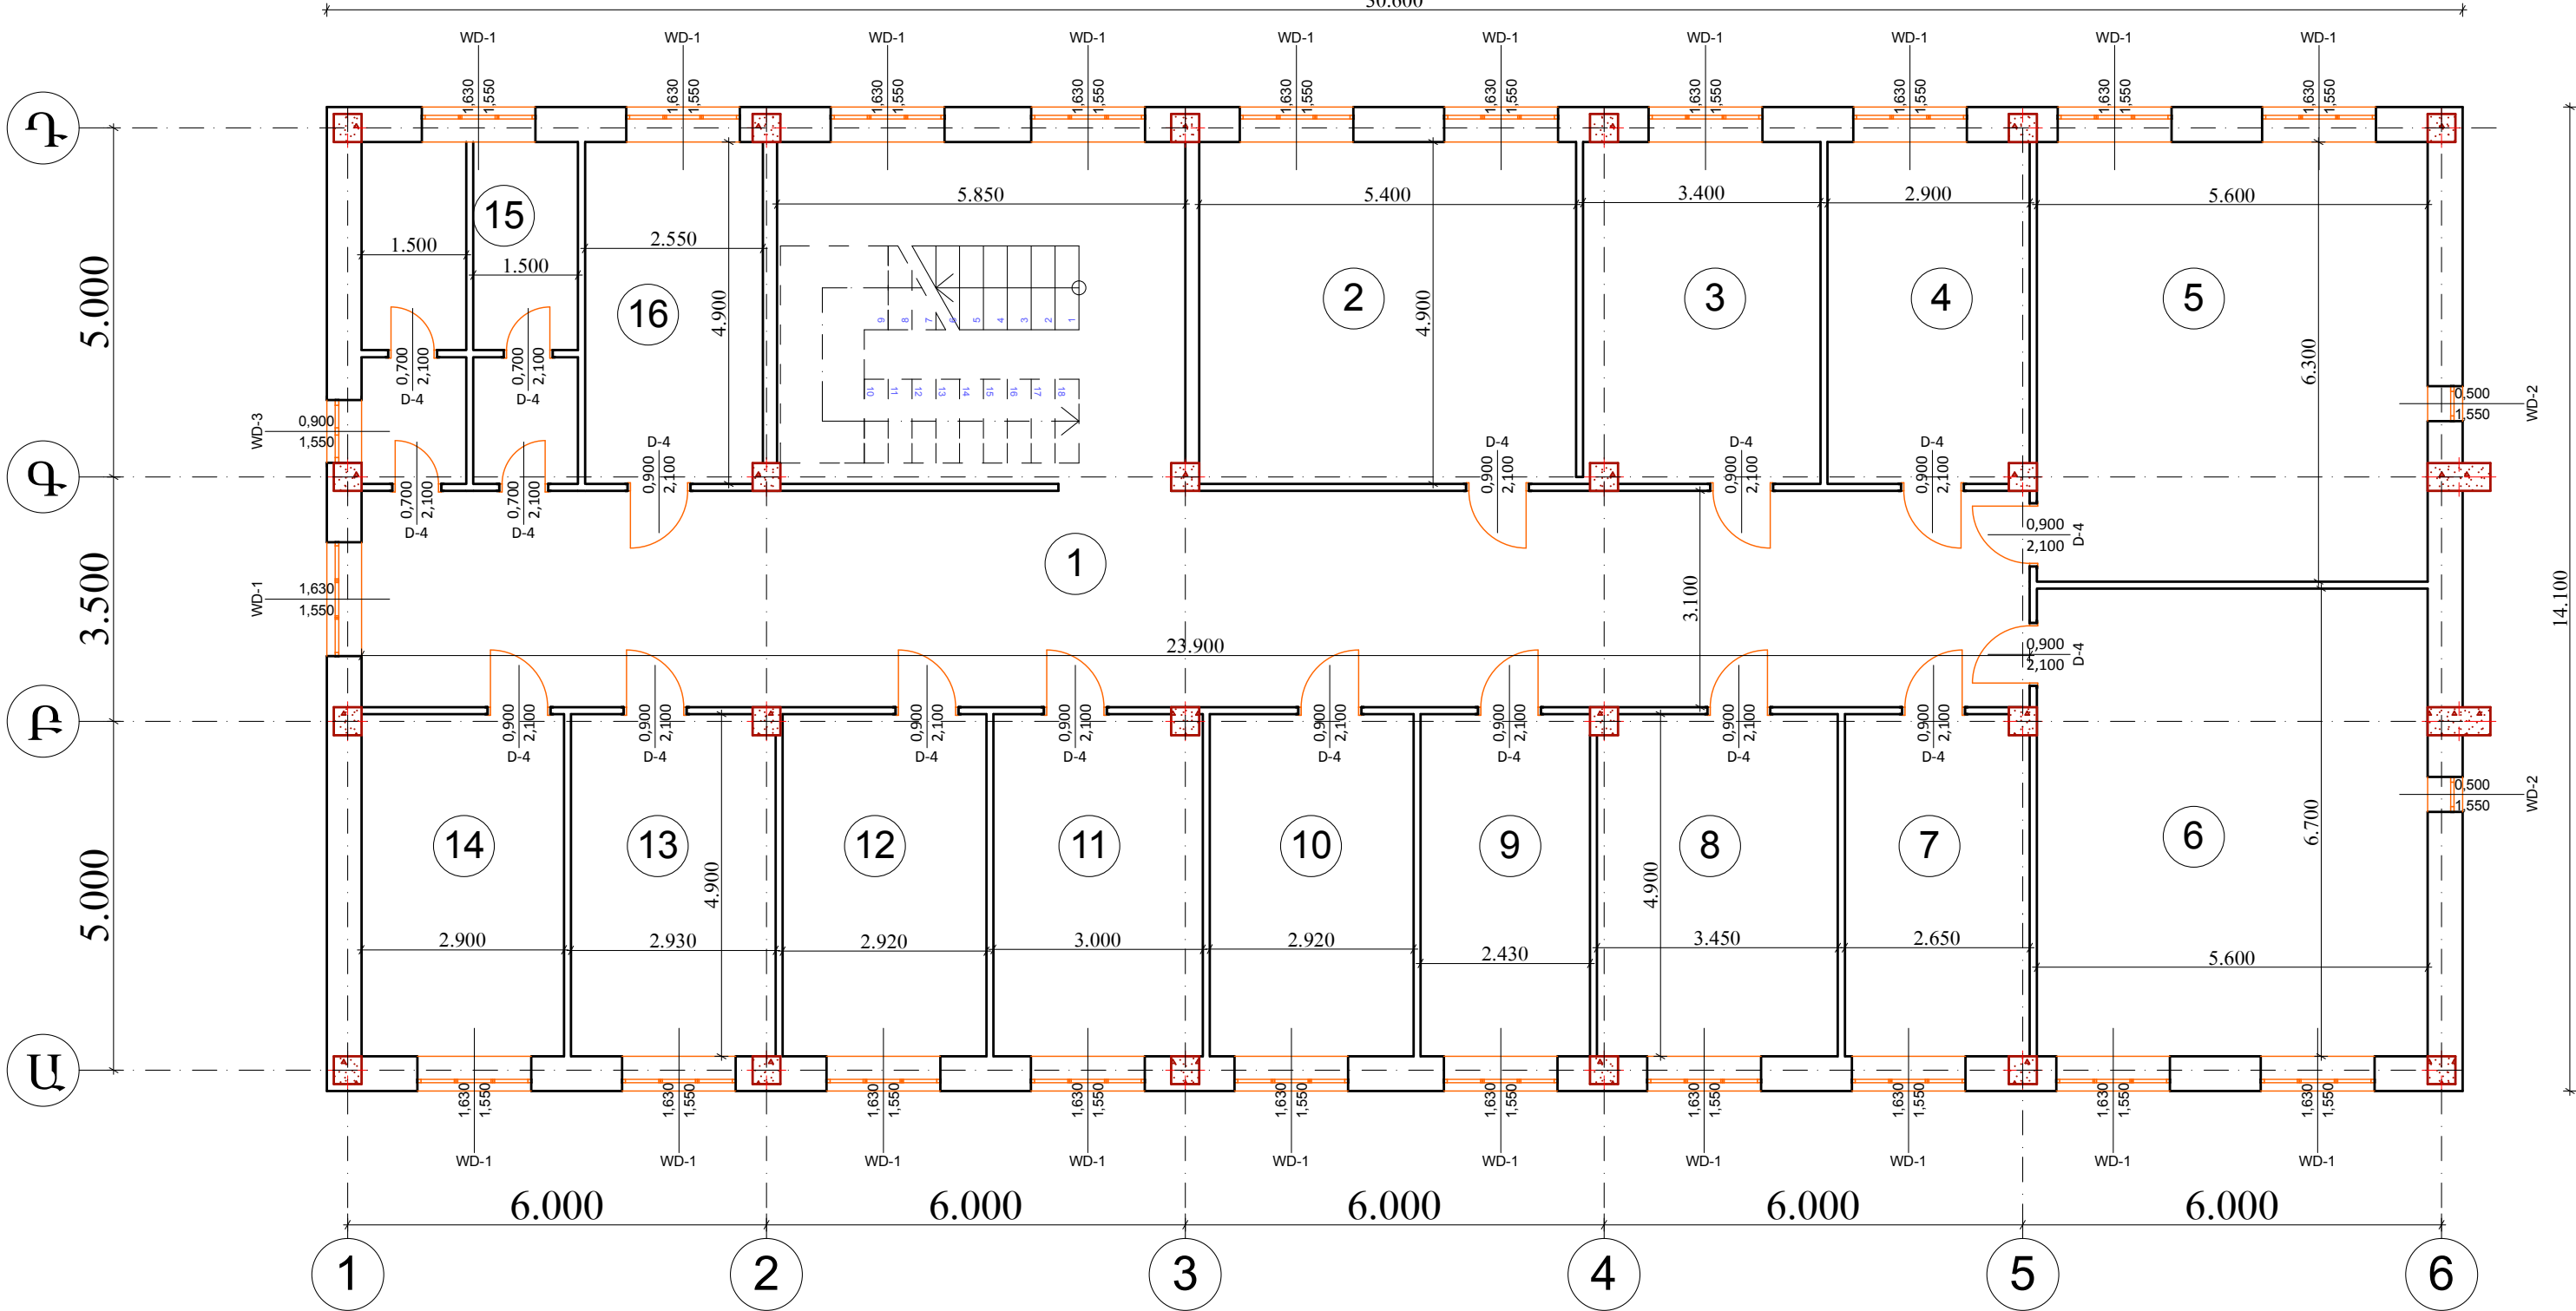

ԾԱՆՈԹՈՒԹՅՈՒՆ

- Բոլոր հատակները մանրահատակից է և նախատեսվում է մասնակի վերանորոգել նոր մանրահատակով, հղկել հին ու նոր մանրահատակը և լաքապատել, փայտե շրիշակները փոխարինել ՄԴՖ տիպի շրիշակներով:
- Փայտե բոլոր պատուհանները փոխարինել կաղնու փայտի գույնի մետաղապլաստե պատուհաններով, տեղադրել նույն գույնի պլաստմասսե պատուհանագոգեր:
- Վերանորոգել փայտե դռները՝ տեղադրել նոր փականներ:
- Սան. Հանգույցի 4 դռները փոխարինել կաղնու փայտի գույնի մետաղապլաստե դռներով, հիմնանորոգել սան. Հանգույցը:
- Կատարել պատերի ու առաստաղների հարդարում :

| | Մաս. ք. | թերթեր | փաստ. | ստոր. | ամսաթ. | ՀՀ ՆՈՐ ՆՈՐՔ ՎԱՐՉԱՎԱՆ ՇՐՋԱՆԻ ԱՐՎԵՍՏԻ ԴՊՐՈՑԻ ՀԻՄՆԱՆՈՐՈԳՈՒՄ՝ պայմանագիր՝ ԵԲ-ՊԸԱԸՉԲ-14/60-1 |
|----------|---------|-------------|-------|-------|--------|---|
| Տնօրեն | | Ա. Լեվոնյան | | | | ՊԱՏՎԻՐԱՏՈՒՄ՝ ԵՐԵՎԱՆԻ ՔԱՂԱՔԱՊԵՏԱՐԱՆ |
| Նախագծեց | | Ս. Միրզոյան | | | | |
| Ն.Գ.Ճ. | | Ս. Միրզոյան | | | | III ՀԱՐԿԻ ՀԱՏԱԿԱԳԻԾ (Չափագրություն) |
| | | | | | | |
| | | | | | | «ՀԱՄԱՇԻՆՆԱԽԱԳԻԾ» ՍՊԸ |