III ՀԱՐԿԻ ՀԱՏԱԿԱԳԻԾ

(Հատակների վերանորոգում) Մ 1:100

Ամբողջ սան հանգույցի նե րքին մակերեսների քանդում և նորի կառուցում

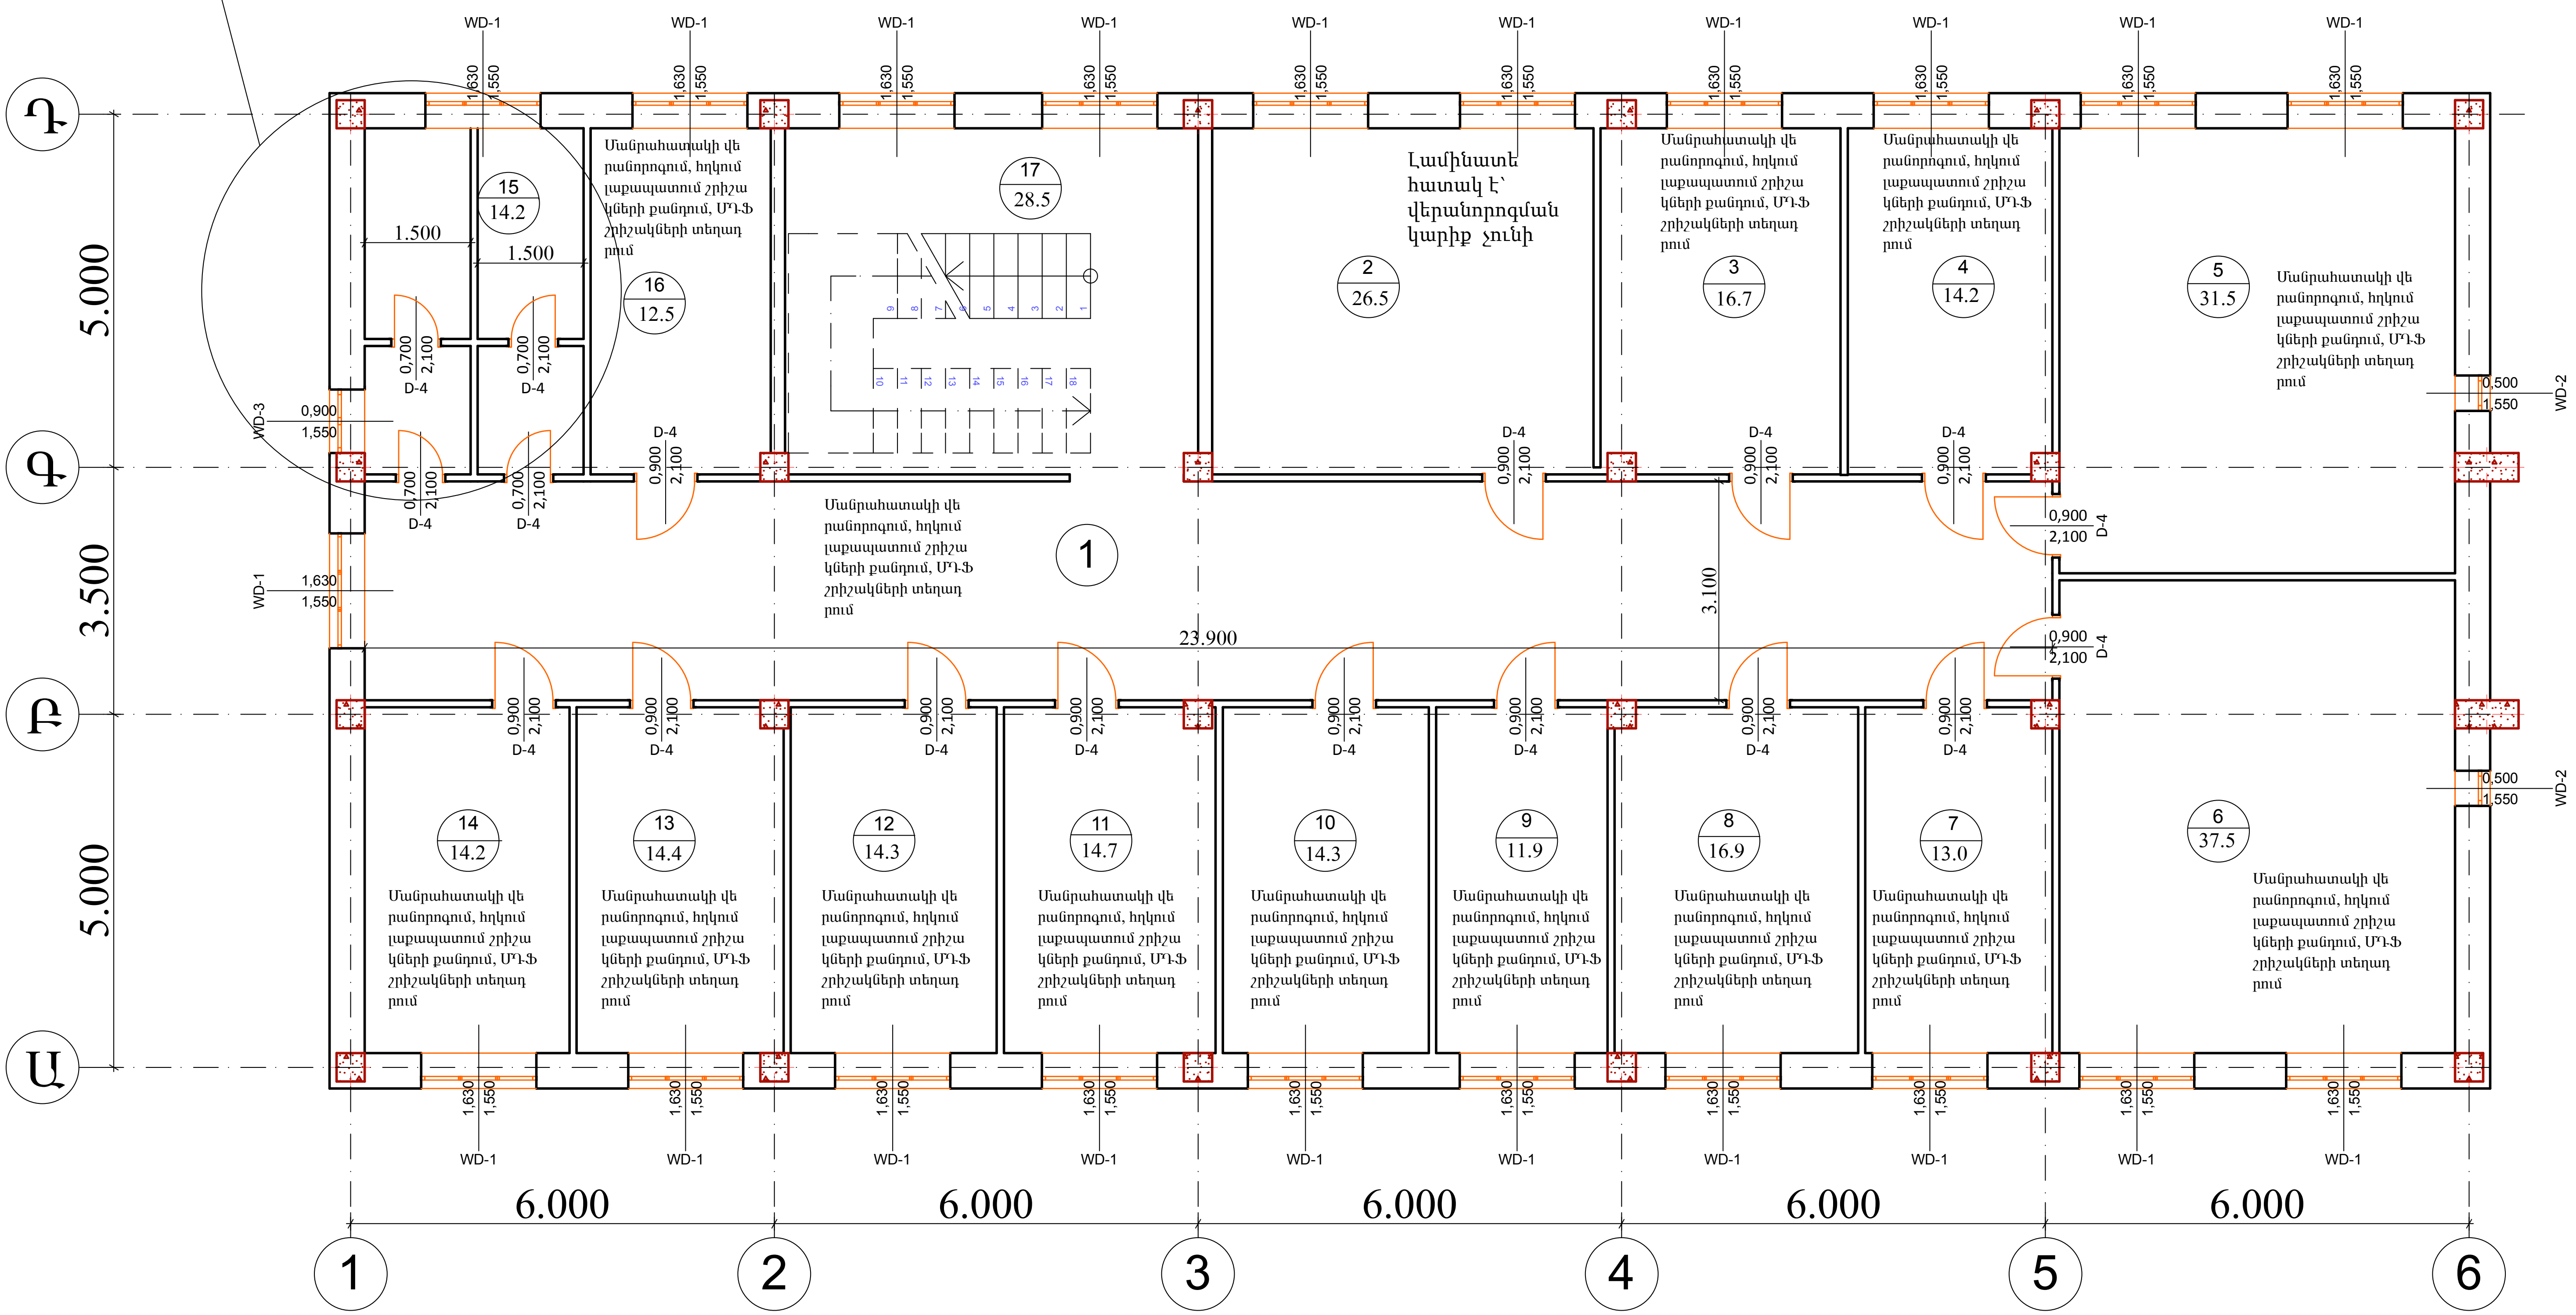
Դ
Գ
Բ
Ա
1
2
3
4
5
6
5.000
3.500
5.000
6.000
6.000
6.000
6.000
6.000
23.900
3.100
1.500
1.500
WD-1
WD-2
WD-3
D-4
1,630
1,550
0,900
2,100
0,700
0,500
Լամինատե հատակ է՝ վերանորոգման կարիք չունի
Մանրահատակի վերանորոգում, հղկում լաքապատում շրիշակների քանդում, ՄԴՖ շրիշակների տեղադրում
1
2 / 26.5
3 / 16.7
4 / 14.2
5 / 31.5
6 / 37.5
7 / 13.0
8 / 16.9
9 / 11.9
10 / 14.3
11 / 14.7
12 / 14.3
13 / 14.4
14 / 14.2
15 / 14.2
16 / 12.5
17 / 28.5

ԾԱՆՈԹՈՒԹՅՈՒՆ

Չափ.մ.	Մաս. թ.	թերթեր	փաստ.	ստոր.	ամսաթ.	ՀՀ ՆՈՐ ՆՈՐՔ ՎԱՐՉԱԿԱՆ ՇՐՋԱՆԻ ԱՐՎԵՍՏԻ ԴՊՐՈՑԻ ՀԻՄՆԱՆՈՐՈԳՈՒՄ՝ պայմանագիր՝ ԵՔ-ՊԸԱՇՁԲ-14/60-1		
Տնօրեն		Ա. Լեվոնյան				ՊԱՏՎԻՐԱՏՈՒ՝ ԵՐԵՎԱՆԻ ՔԱՂԱՔԱՊԵՏԱՐԱՆ	էտապ	թերթ	թերթեր
							ԱՆ	18	27
Նախագծեց		Ս. Միրզոյան							
Ն.Գ.Ճ.		Ս. Միրզոյան				III ՀԱՐԿԻ ՀԱՏԱԿԱԳԻԾ (Հատակների վերանորոգում)	«ՀԱՄԱՇԻՆՆԱԽԱԳԻԾ» ՍՊԸ		