


III ՀԱՐԿԻ ՀԱՏԱԿԱԳԻԾ Մ 1:100

(Լուսատուների տեղակայման հատակագիծ, ներքին էլ. լուսավորության սխեմա)

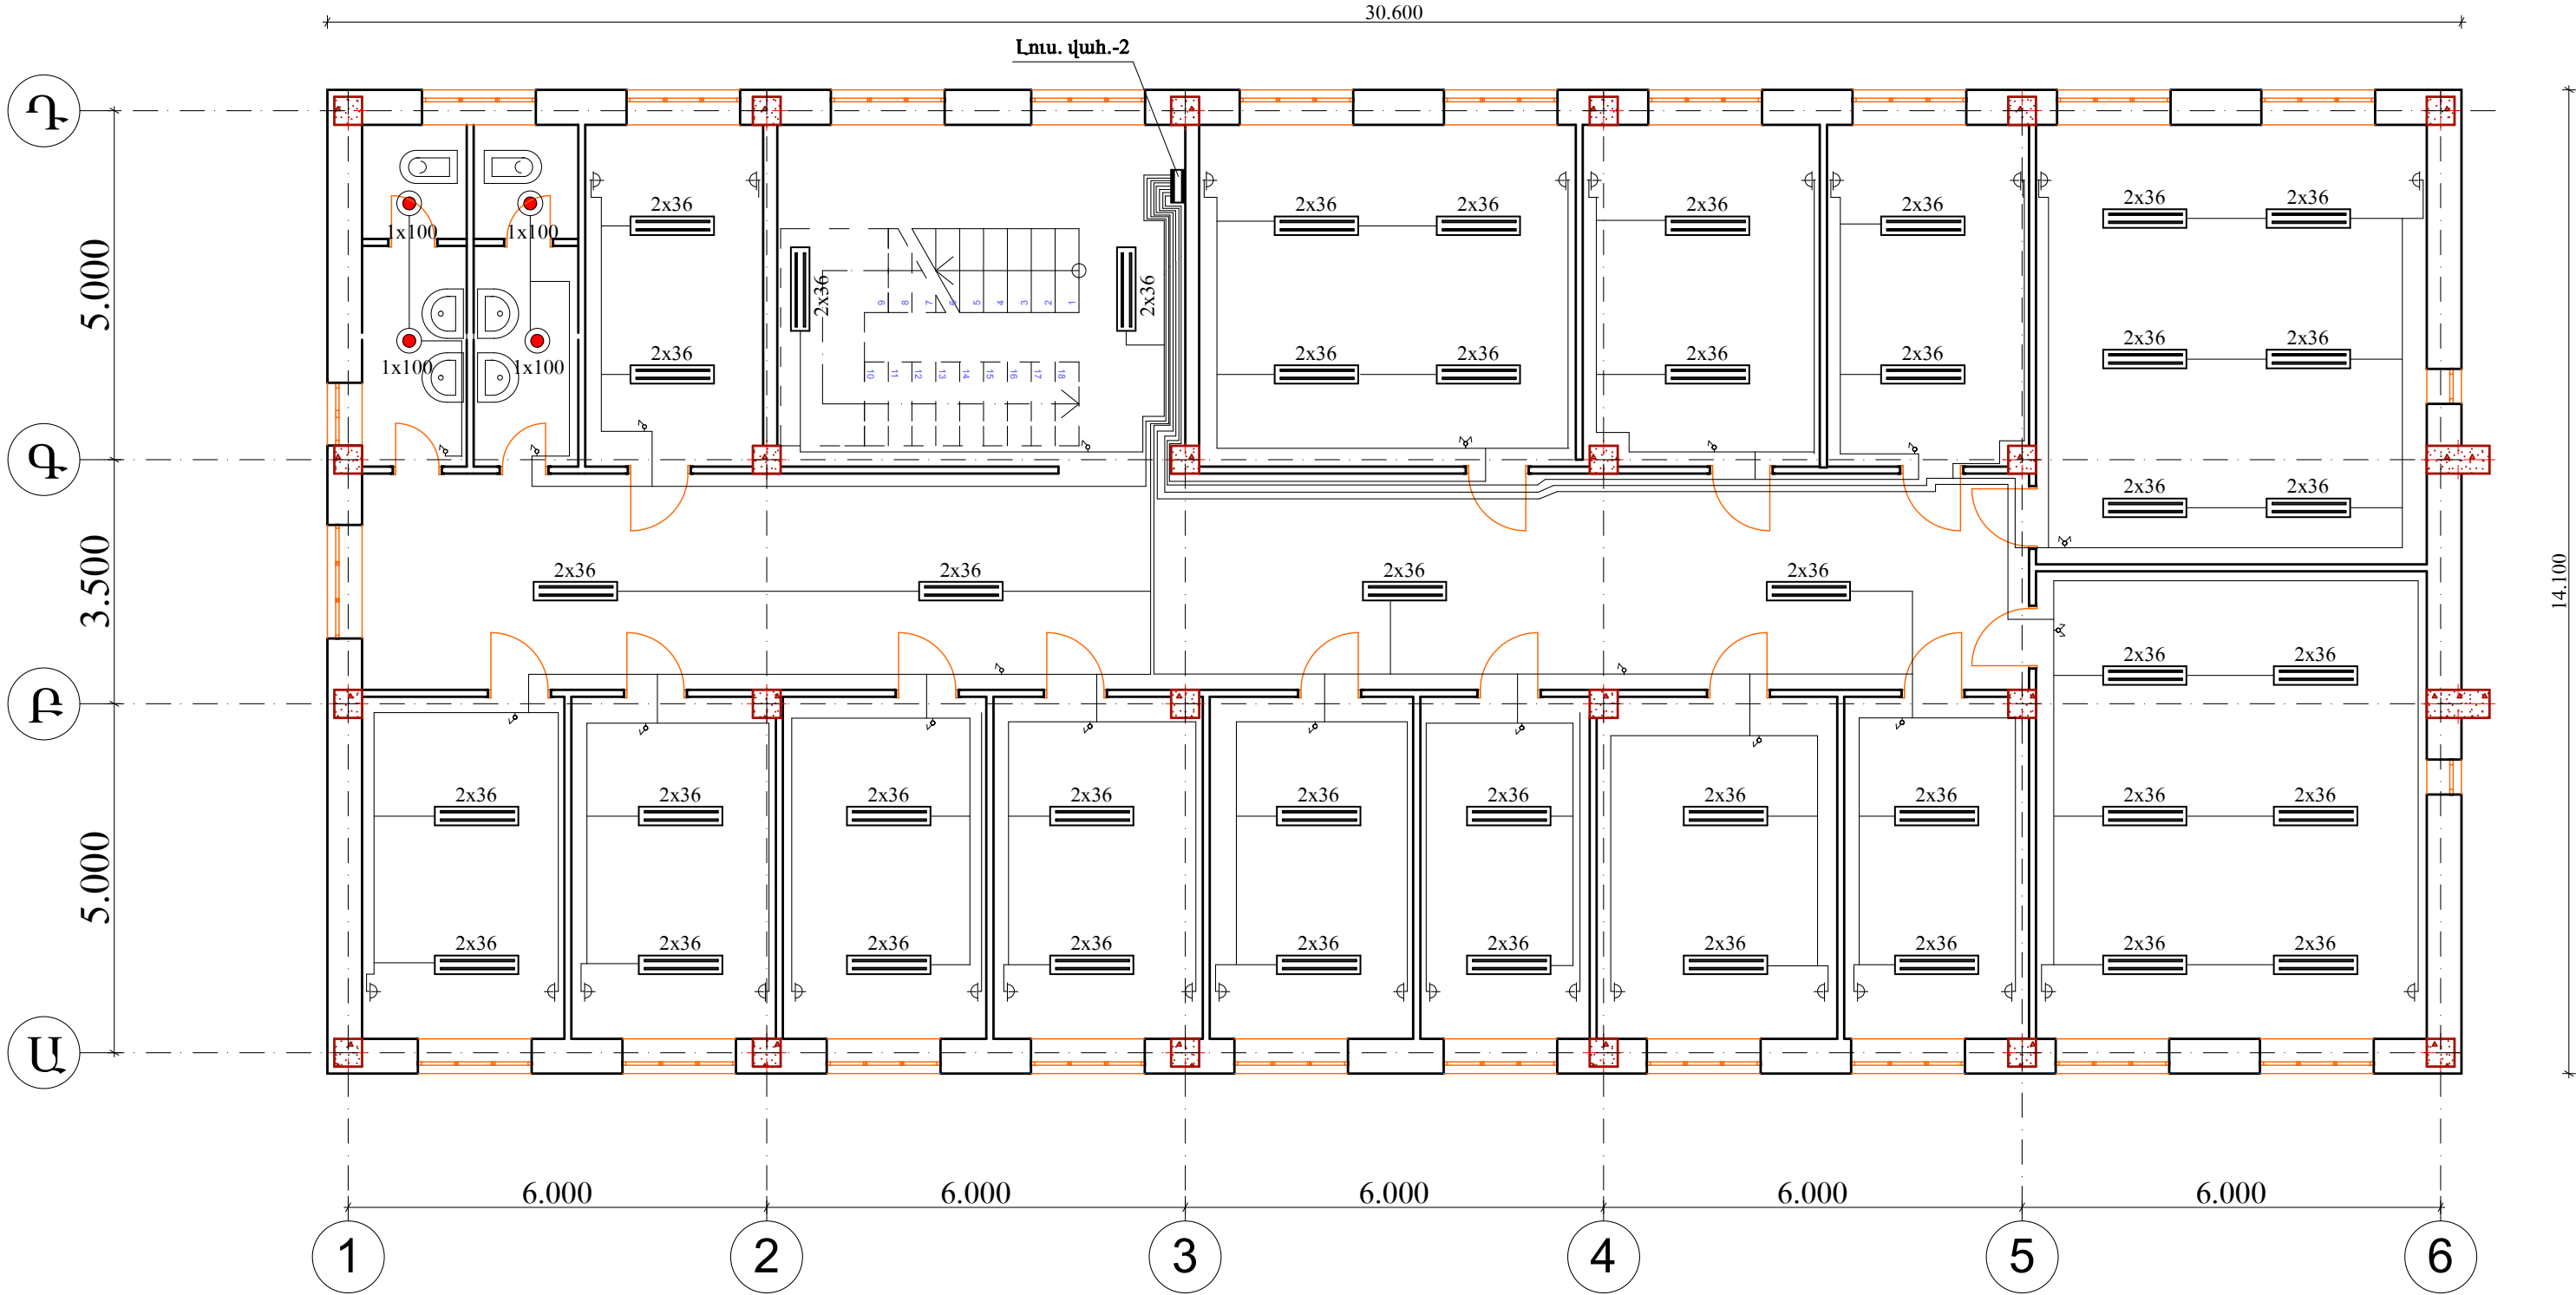

	Մաս. ք.	թերթեր	փաստ.	ստոր.	ամսաթ.	ՀՀ ՆՈՐ ՆՈՐԹ ՎԱՐՉԱԿԱՆ ՇՐՋԱՆԻ ԱՐՎԵՍՏԻ ԴՊՐՈՑԻ ՀԻՄՆԱՆՈՐՈԳՈՒՄ՝ պայմանագիր՝ ԵԲ-ՊԸԱՇՁԲ-14/60-1			
Տնօրեն	Ա. Լեվոնյան				ՊԱՏՎԻՐԱՏՈՒ՝ ԵՐԵՎԱՆԻ ՔԱՂԱՔԱՊԵՏԱՐԱՆ		Էտապ	թերթ	թերթեր
Նախագծեց	Ս. Միրզոյան						ԱՆ	23	27
Ն.Գ.Ճ.	Ս. Միրզոյան				III ՀԱՐԿԻ ՀԱՏԱԿԱԳԻԾ (Լուսատուների տեղակայման հատակագիծ, ներքին էլ. լուսավորության սխեմա)		«ՀԱՄԱՇԻՆՆԱԽԱԿԻԾ» ՍՊԸ		