


ԱՌԱՋԻՆ ՀԱՐԿԻ ՀԱՏԱԿԱԳԻԾ

(Հատակների վերանորոգում) Մ 1:100

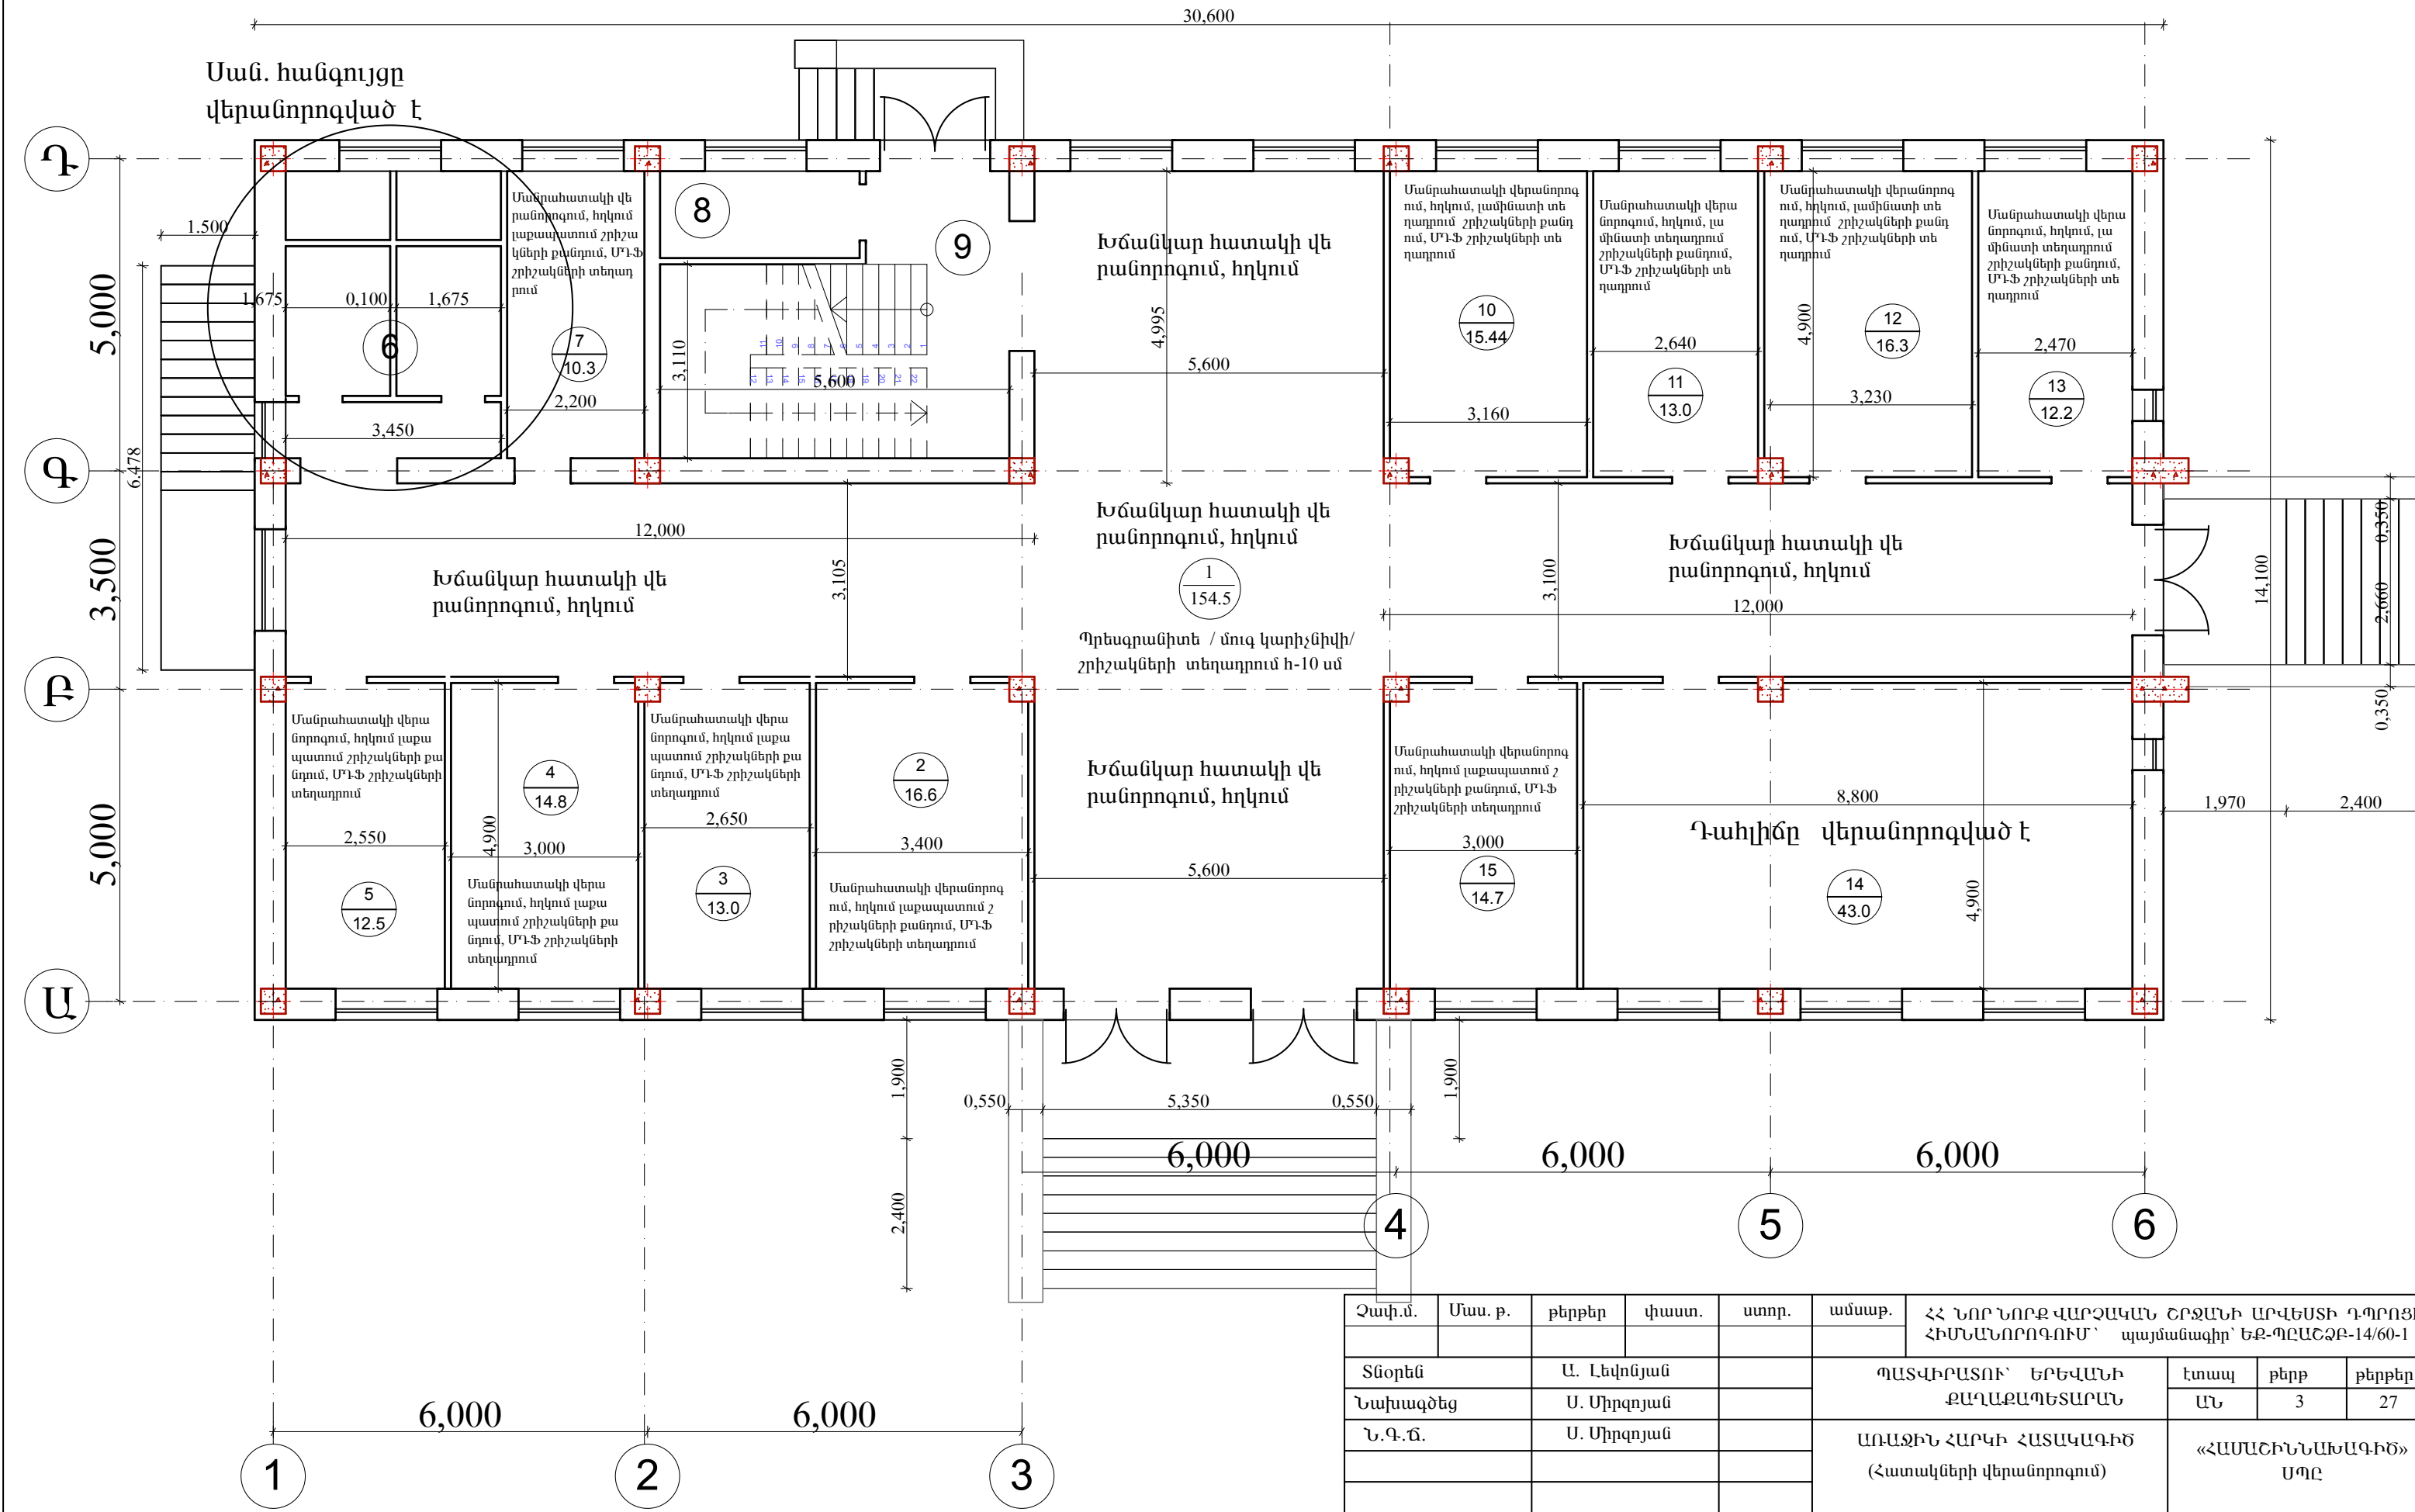

Չափ.մ.	Մաս. թ.	թերթեր	փաստ.	ստոր.	ամսաթ.	ՀՀ ՆՈՐ ՆՈՐԲ ՎԱՐՉԱԿԱՆ ՇՐՋԱՆԻ ԱՐՎԵՍՏԻ ԴՊՐՈՑԻ ՀԻՄՆԱՆՈՐՈՂՈՒՄ՝ ԿԱԿՆԱՆԱԳԻՐ՝ ԵԲ-ՊԸԱԸՇՁԲ-14/60-1			
Տնօրեն		Ա. Լեվոնյան			ՊԱՏՎԻՐԱՏՈՒՄ՝ ԵՐԵՎԱՆԻ ԲԱՆԱԳՈՐԾԱՅԻՆ ԱՐԴԱՔԱՊԵՏԱՐԱՆ		Էտապ	Թերթ	Թերթեր
Նախագծեց		Ս. Միրզոյան					ԱՆ	3	27
Ն.Գ.Ճ.		Ս. Միրզոյան			ԱՌԱՋԻՆ ՀԱՐԿԻ ՀԱՏԱԿԱԳԻԾ (Հատակների վերանորոգում)		«ՀԱՍԱԸՇԻՆՆԱԽԱԳԻԾ» ՍՊԸ		