



ՃԱԿԱՏ Ա -Դ

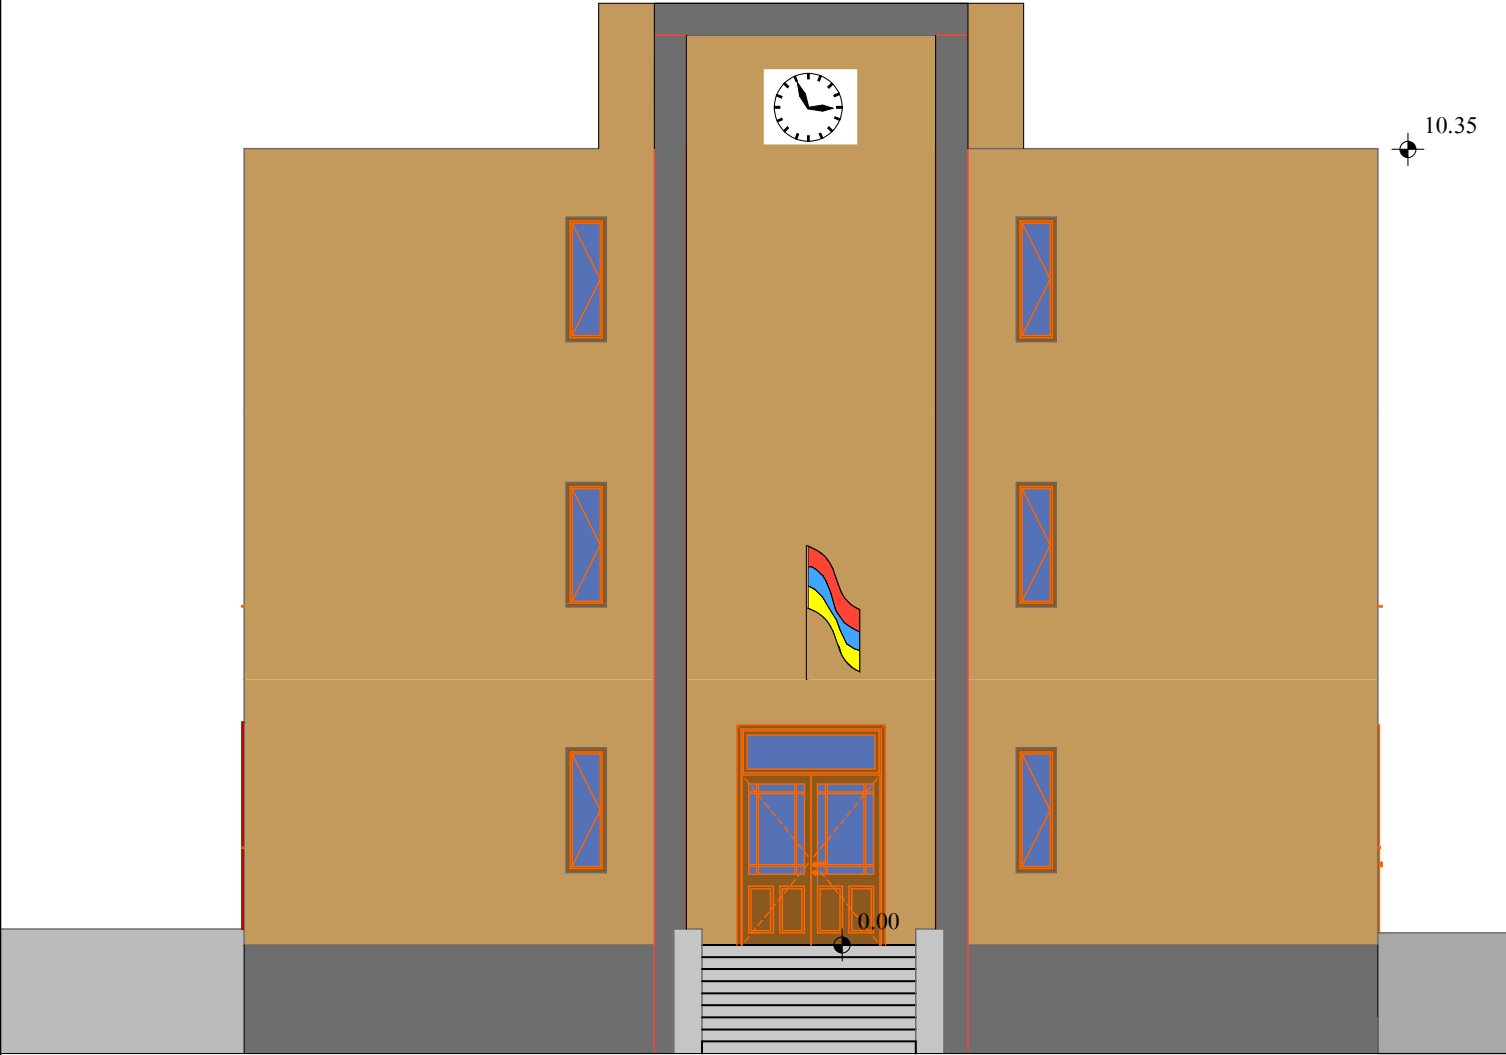

ՃԱԿԱՏ Դ-Ա

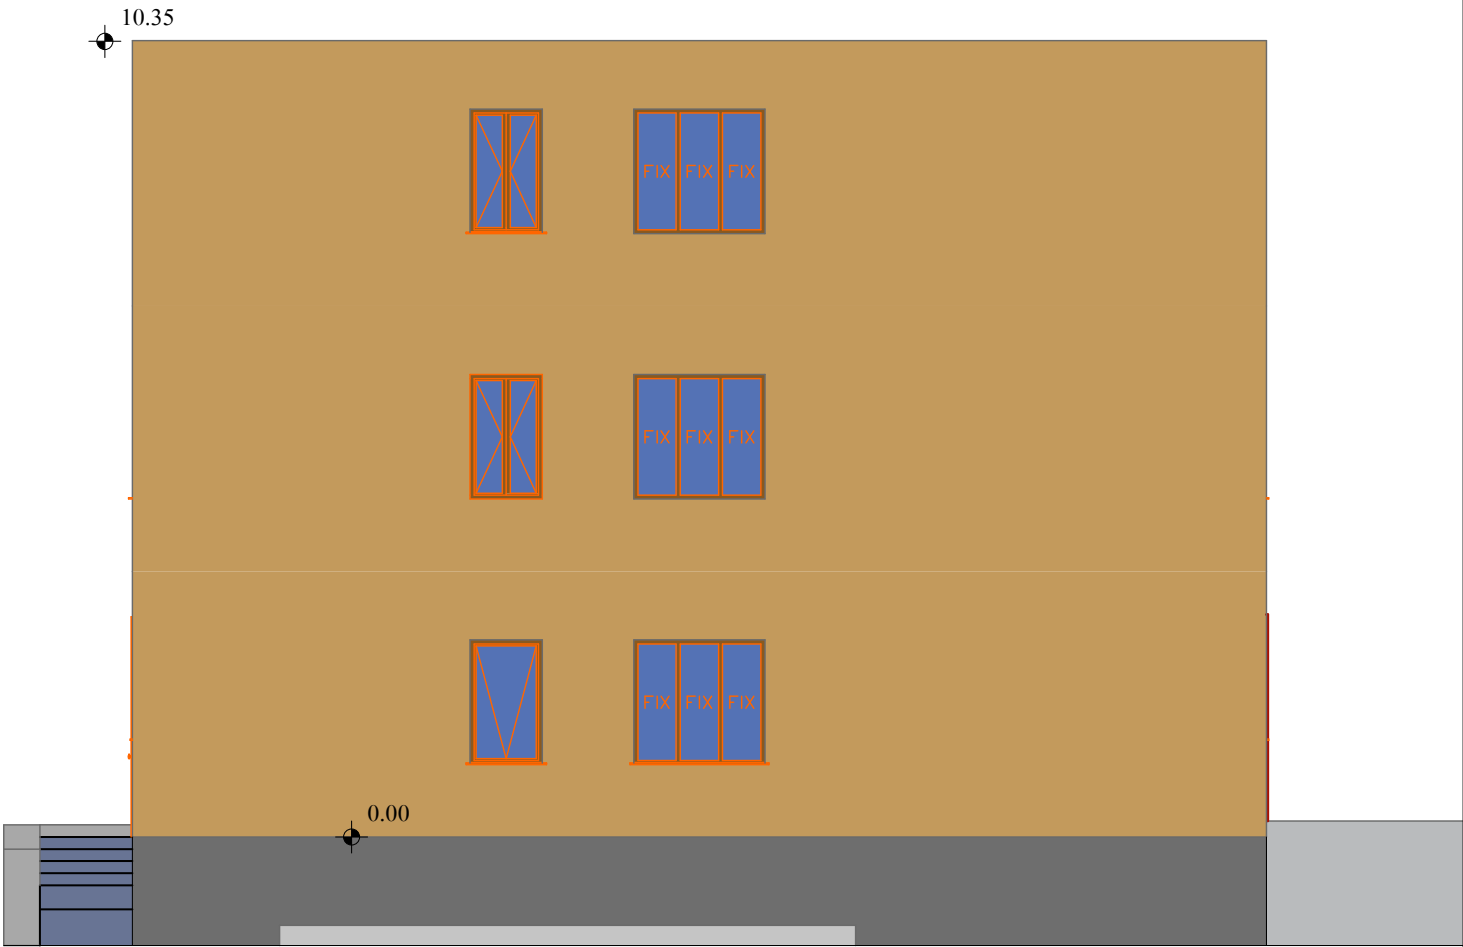

Չափ.մ.	Մաս. ք.	թերթեր	փաստ.	ստոր.	ամսաթ.	ՀՀ ՆՈՐ ՆՈՐՔ ՎԱՐՉԱԿԱՆ ՇՐՋԱՆԻ ԱՐՎԵՍՏԻ ԴՊՐՈՑԻ ՀԻՄՆԱՆՈՐՈԳՈՒՄ` պայմանագիր՝ ԵԶ-ՊԸԱՇՁԲ-14/60-1			
Տնօրեն		Ա. Լեվոնյան			ՊԱՏՎԻՐԱՏՈՒ՝ ԵՐԵՎԱՆԻ ՔԱՂԱՔԱՊԵՏԱՐԱՆ		Էտապ	թերթ	թերթեր
Նախագծեց		Ս. Միրզոյան					ԱՆ	27	27
Ն.Գ.ճ.		Ս. Միրզոյան			ՃԱԿԱՏ Ա-Դ  ՃԱԿԱՏ Դ -Ա		«ՀԱՄԱՇԻՆՆԱԽԱԳԻԾ» ՍՊԸ		