


ΔU4US 6-1

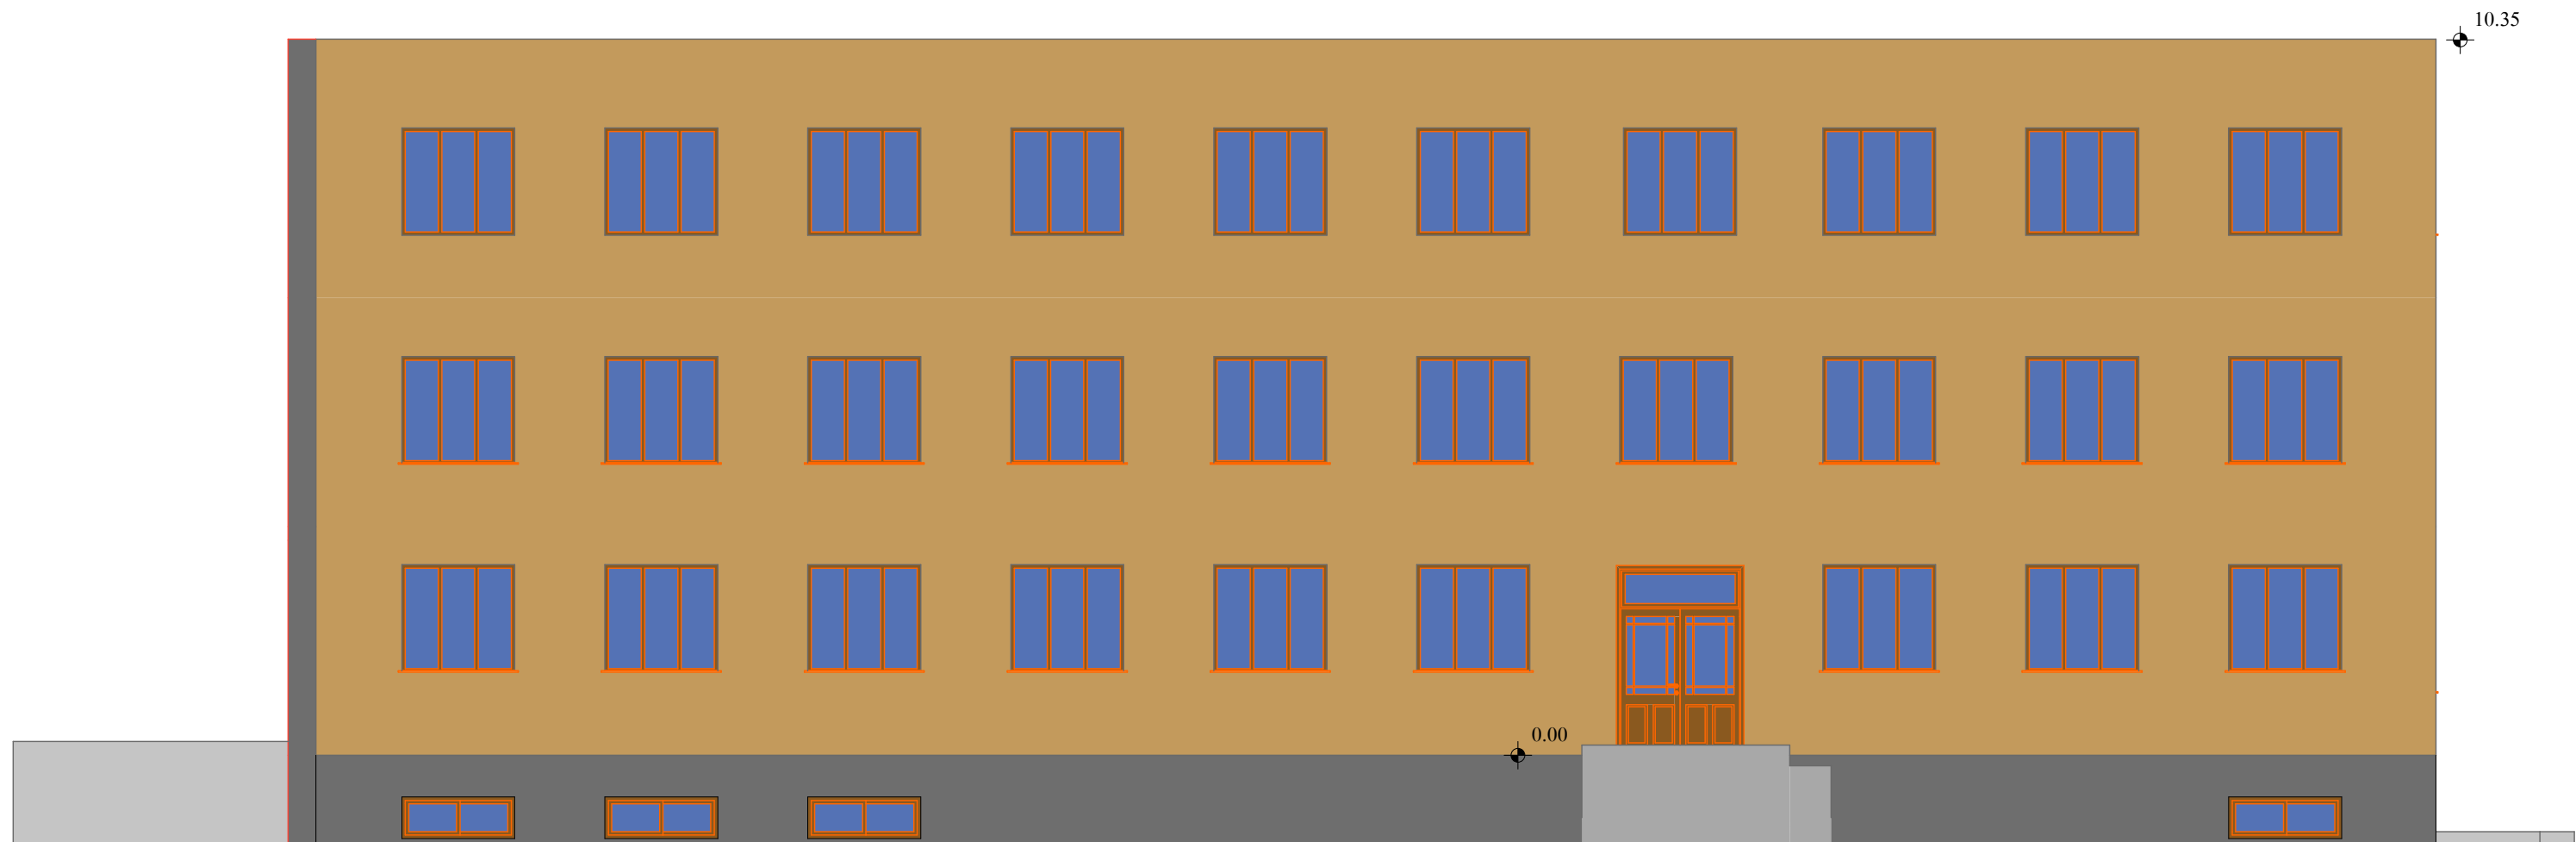

ՀԵՏԵՎԻ ՄՈՒՏՔԻ ԱՍՏԻՃԱՆՆԵՐԻ ՎԵՐԱՆՈՐՈԳՈՒՄ

1. Բազալտ քարից աստիճանների քանդում 5.75 գծմ
2. Ցեմ. ալգի նախաշերտի քանդում 1.6 մ²
4. Բետոնե նախաշերտի քանդում 0.16 մ³
5. Ե/ք սալի կառուցում աստիճանների տակ 0.16 մ³
6. Ամրան Փ12 A500C 0.01 տն.
7. Ամրան Փ8 Ac-I 0.006 տն.
8. Գոյութ. ունեցող բազալտե աստիճանների վերատեղադրում ցեմ. ալ. շաղախի վրա 5.75 գծմ.
9. Շիմ. աղբի հավաքում, տեղափոխում 1.0 տն.

ՀԵՏԵՎԻ ՄՈՒՏՔԻ ՀԱՐԹԱԿԻ ՎԵՐԱՆՈՐՈԳՈՒՄ

1. Բազալտե սալերի քանդում 2.24 մ^2
2. Յեմ. ավզի նախաշերտի քանդում 2.24 մ^2
5. Ե/բ սալի կառուցում աստիճանների տակ 0.022 մ^3
6. Ամրան $\Phi 12 \text{ A500C}$ 0.02 տն.
7. Ամրան $\Phi 8 \text{ Ac-I}$ 0.01 տն.
8. Բազալտե սալերի վերատեղադրում 2.24 մ^2

Չափ.մ.	Մաս. թ.	քերթեր	փաստ.	ստոր.	ամսաթ.	ՀՀ ՆՈՐ ՆՈՐՔ ՎԱՐՉԱԿԱՆ ՇՐՋԱՆԻ ԱՐՎԵՍՏԻ ԴՊՐՈՑԻ ՀԻՄՆԱՆՈՐՈԳՈՒՄ՝ պայմանագիր՝ ԵԶ-ՊԸԱՇՉԲ-14/60-1			
Տնօրեն		Ա. Լեվոնյան			ՊԱՏՎԻՐԱՏՈՒՄ ԵՐԵՎԱՆԻ ՔԱՂԱՔԱՊԵՏԱՐԱՆ		Էտապ	Քերթ	Քերթեր
Նախագծեց		Ս. Միրզոյան					ԱՆ	26	27
Ն.Գ.Ճ.		Ս. Միրզոյան			ՃԱԿԱՏ 6-1		«ՀԱՄԱՇԻՆՆԱԽԱԳԻԾ» ՍՊԸ		