



ասֆալտբետոնե ծածկույթի քանդում և
նոր ասֆալտբետոնե ծածկույթի իրականացում

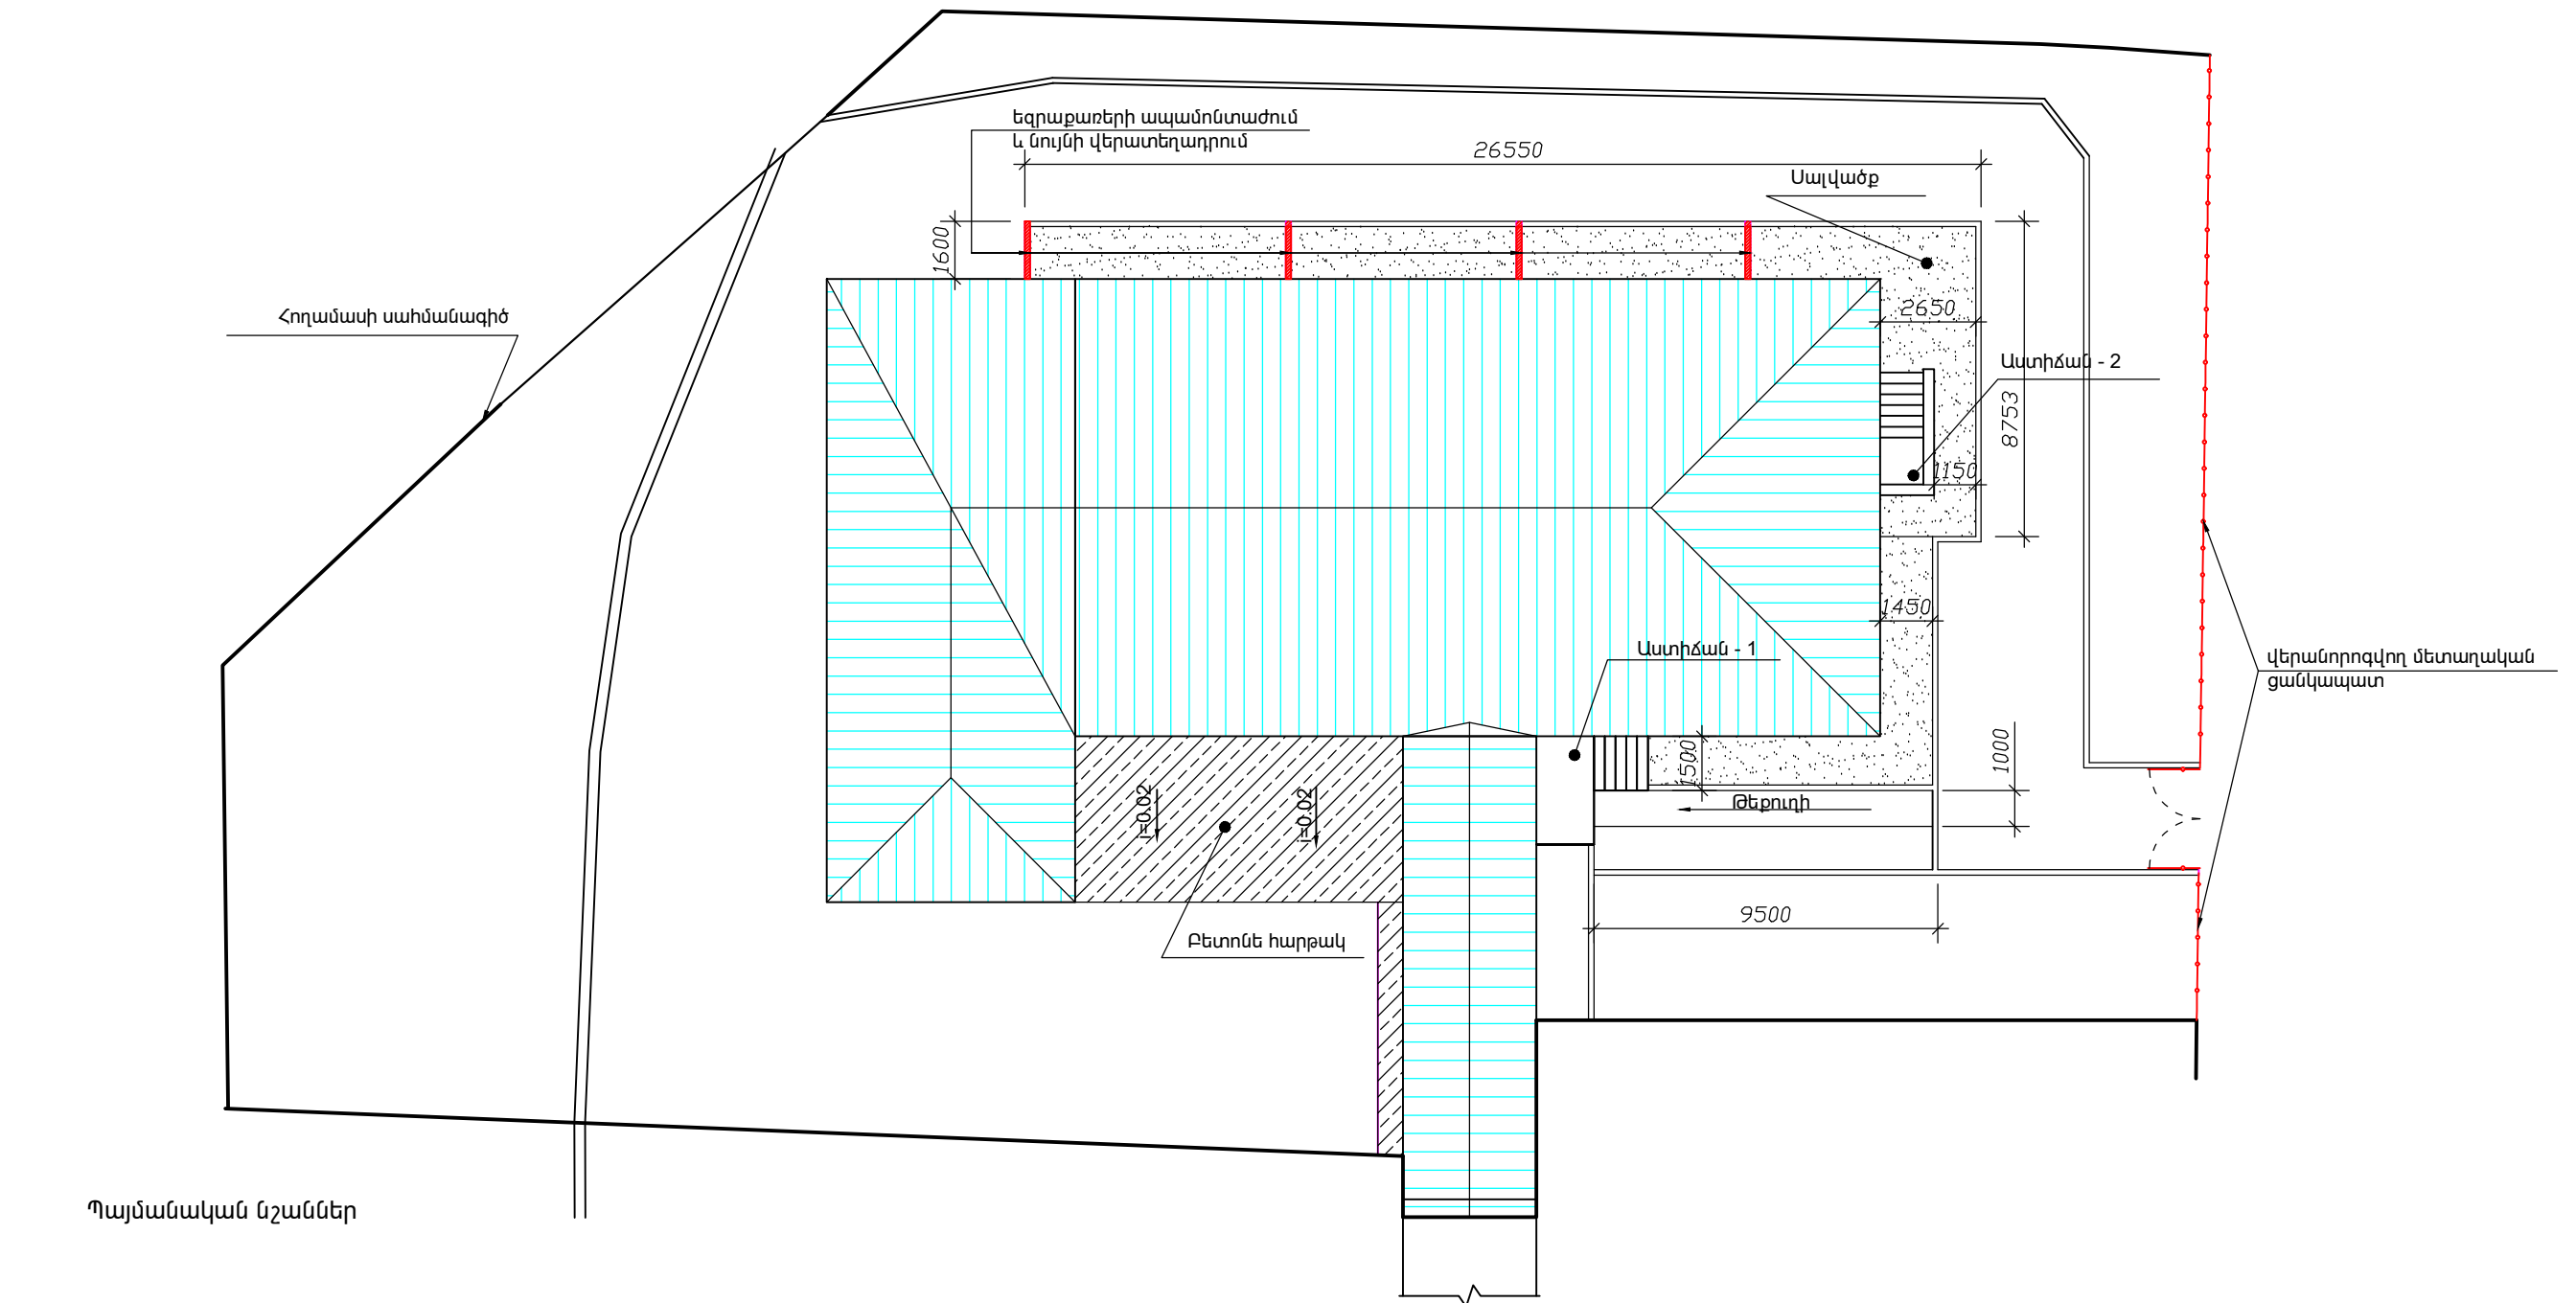


Պայմանական նշաններ



վերանորոգվող մետաղական
ցանկապատ

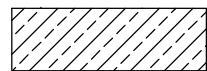

Բետոնն հարթակ

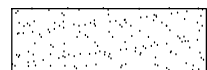


Սալվադոր



Ապամոնտաժվող և վերատեղադրվող
բազալտե եզրաքար



Հողամասի սահմանագիծ

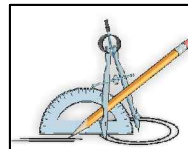

Ք.ԵՐԵՎԱՆԻ ՄԱՍԼԱԹԻՎ-ՍԵՔԱՍՏԻՎ ՎԱՐՉԱԿԱՆ ՇՐՋԱՆԻ
ԱՐԿԵՍՏԻ ԴԴՐՈՑԻ (ՇԱՀՈՒՄՅԱՆ 1) ՀԻՄՆԱՆՈՐՈԳՄԱՆ ԱՇԽԱՏԱՆՔՆԵՐ

ՊԱՏՎԵՐ
«ԵՔ-ՊԸԱՇՁԲ-14/46-3»

ՏՆՕՐԵՆ

Լ. ԳՐԻԳՈՐՅԱՆ

ኒሊክሊቶፔይ

Գ.ԴԱԼԼԱՔՅԱՆ

ՀԱՐՏԱՐԱՊԵՏԱՇԻՆԱՐԱՐԱԿԱՆ

ԲԱՐԵԿԱՐԳՄԱՆ ՀԱՏԱԿԱԳԻԾ

Փուլ	Թերթ	Թերթեր
------	------	--------

ԱՆ	ΔՇ-11	20
----	-------	----

«Թ.Ա.Հ.Գ.Գրիգ» ՍՊԸ