



ԱՍՏԻՃԱՆ - 1 :ԹԵՔՈՒՂԻ


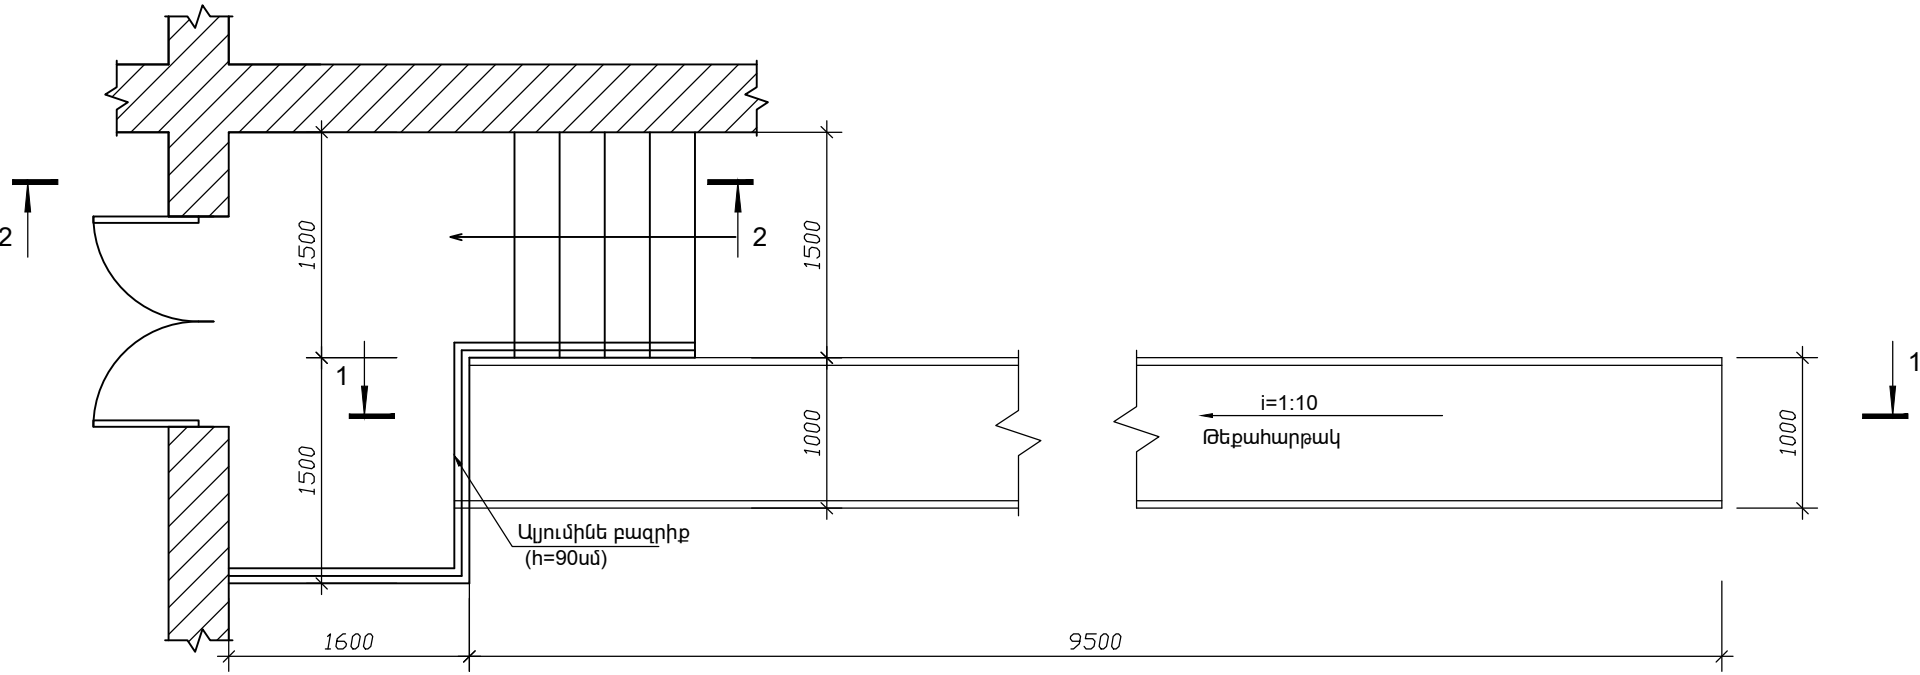


1 - 1


ԱՍՏԻՃԱՆ - 2

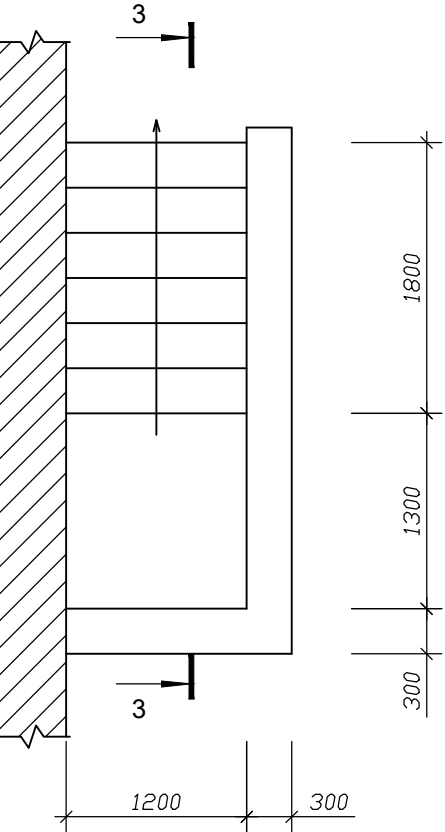

3 - 3

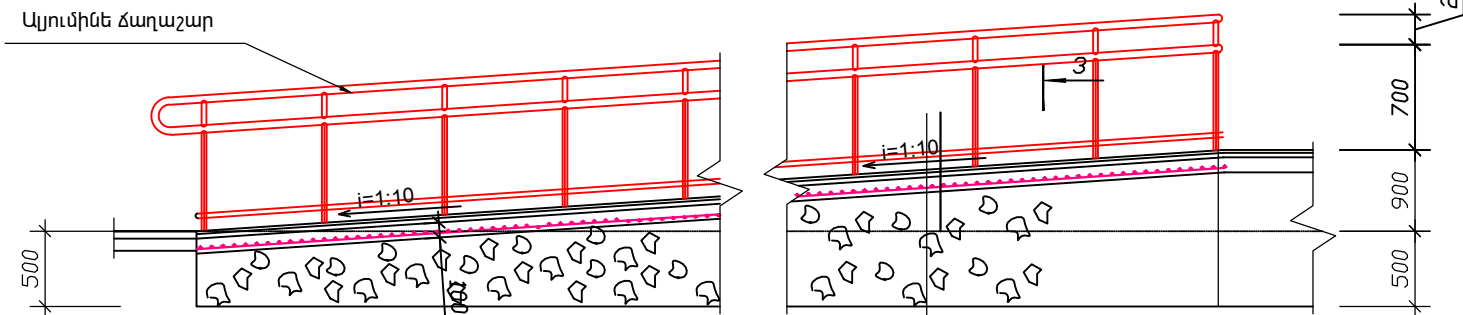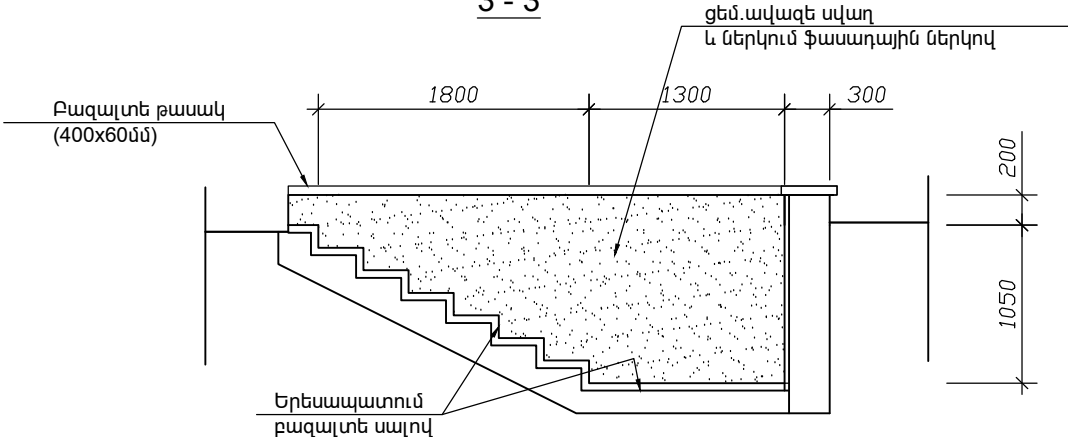

2 - 2

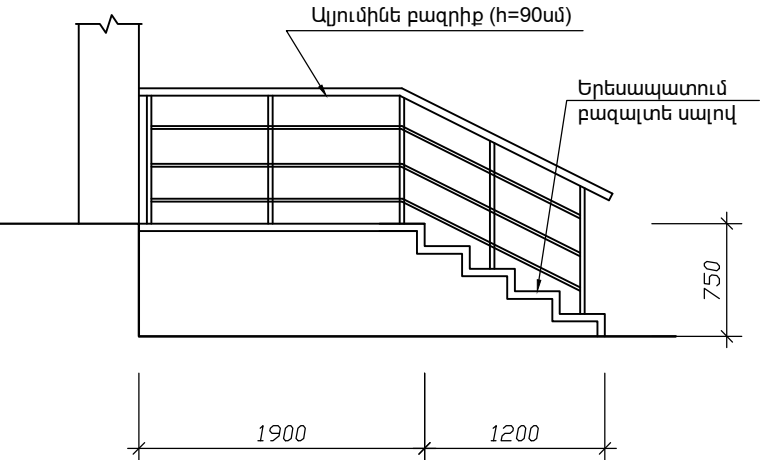

բազալտե սալ	---20մմ
ցեմ.ավազե հարթեցնող շերտ	---30մմ
ամրանավորված բետոնե սալ	
բետոն B15	---100մմ
ամրանային ցանց Ø6AcI քայլը 150x150մմ	
խամբարաբետոն -բետոն B15	

	Ք.ԵՐԵՎԱՆԻ ՄԱՍԺԱ-ՍԵՐԱՍԻԱ ՎԱՐՉԱՎԱՆ ՇՐՋԱՆԻ ԱՐՎԵՍՏԻ ԴՊՐՈՑԻ (ՇԱՀՈՒՄՅԱՆ 1) ՀԻՄՆԱՆՈՐՈԳՄԱՆ ԱՇԽԱՏԱՆՔՆԵՐ			ՊԱՏՎԵՐ «ԵՔ-ՊԸԱՇՁԲ-14/46-3»		
			ՀԱՐՏԱՐԱՊԵՏԱՇԽՆԱՐԱՐՎԱՆ	Փուլ	Թերթ	Թերթեր
	ՏՆՕՐԵՆ	Լ. ԳՐԻԳՈՐՅԱՆ		ԱՆ	ՃՇ-12	20
	ՆԱԽԱԳԾԵՑ	Գ.ԴԱԼԼԱՔՅԱՆ	ԱՍՏԻՃԱՆ - 1,2 :ԿՏՐՎԱԾՔՆԵՐ	«Թ.Ա.Հ.Գ.Գրիգ» ՍՊԸ		