


ՏԱՆԻՔԻ ՀԱՏԱԿԱԳԻԾ Մ 1:150
(ՉԱՓԱԳՐՈՒԹՅՈՒՆ)

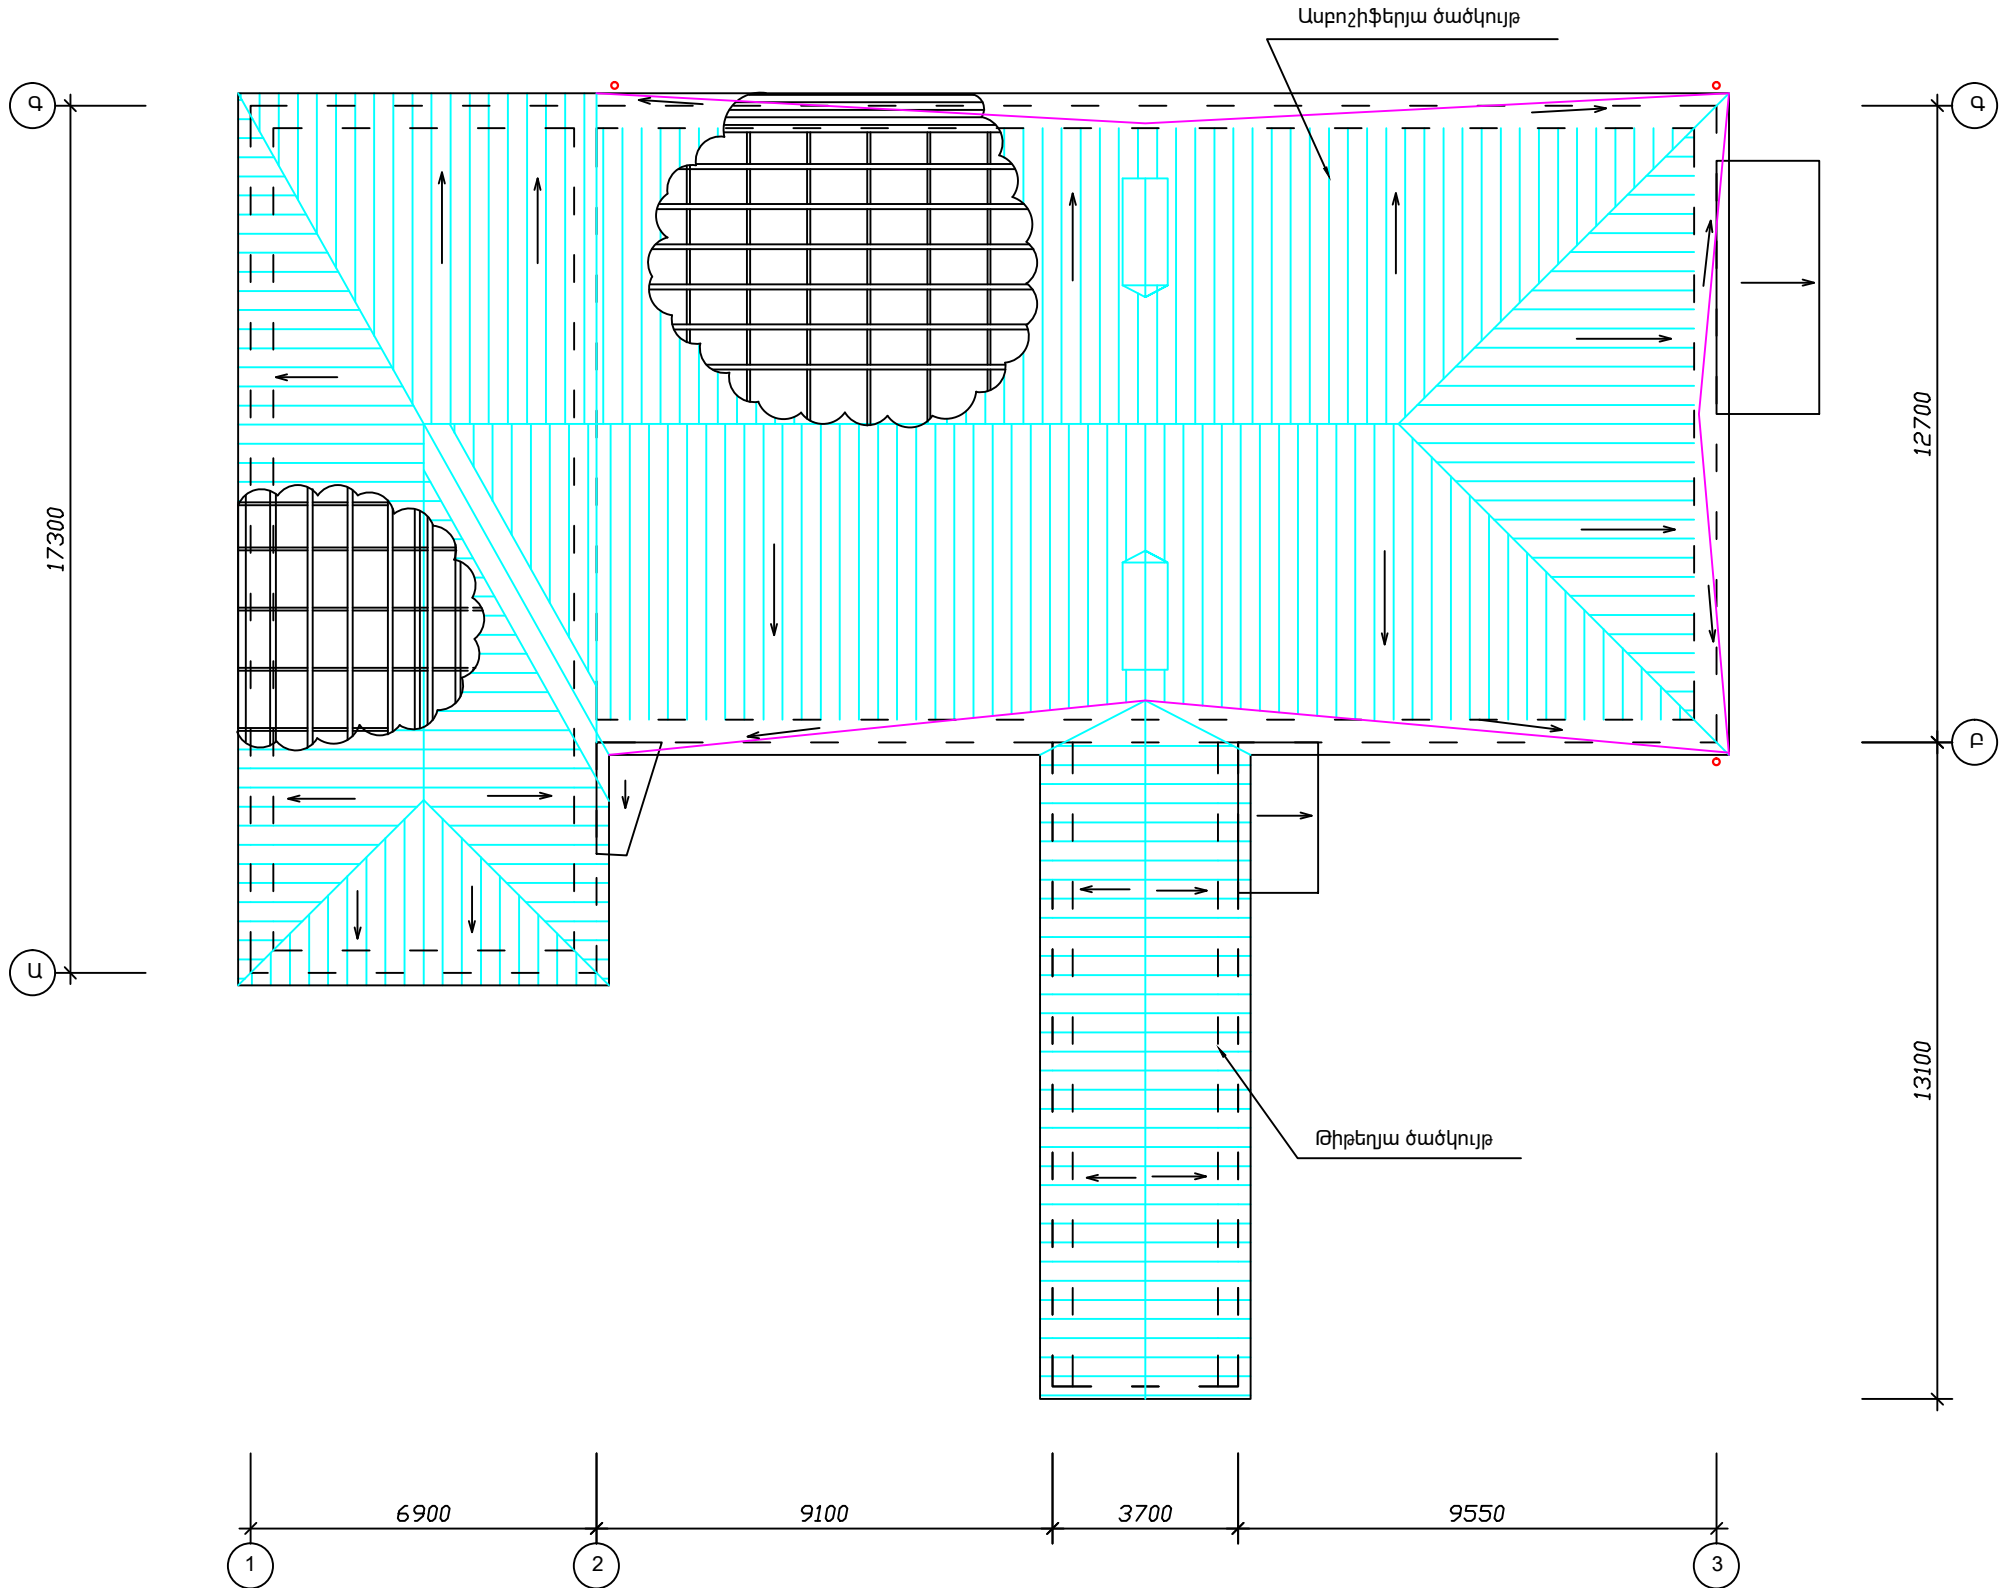

	Ք.ԵՐԵՎԱՆԻ ՄԱՍՈՒԱ-ՄԵԲԱՍՏԻԱ ԿԱՐԶԱԿԱՆ ՇՐՋԱՆԻ ԱՐԿԵՏՍԻ ԴՊՐՈՑԻ (ՇԱՀՈՒՄՅԱՆ 1) ՀԻՄՆԱՆՈՐՈԳՄԱՆ ԱՇԽԱՏԱՆՔՆԵՐ			ՊԱՏՎԵՐ «ԵՔ-ՊԸԱՇՁԲ-14/46-3»			
			ՀԱՐՏԱՐԱՊԵՏԱՇԽՆԱՐԱՐԱԿԱՆ	Փուլ	Թերթ	Թերթեր	
	ՏՆՕՐԵՆ	Լ. ԳՐԻԳՈՐՅԱՆ		ՏԱՆԻՔԻ ՀԱՏԱԿԱԳԻԾ Մ 1:150 (ՉԱՓԱԳՐՈՒԹՅՈՒՆ)	ԱՆ	ՃՇ-14	20
	ՆԱԽԱԳԾԵՑ	Գ.ԴԱԼԼԱՔՅԱՆ			«Թ.Ա.Հ.Գ.Գրիգ» ՍՊԸ		