



ԿՏՐՎԱԾՔ Ա - Ա Մ1:100
(ՉԱՓԱԳՐՈՒԹՅՈՒՆ)

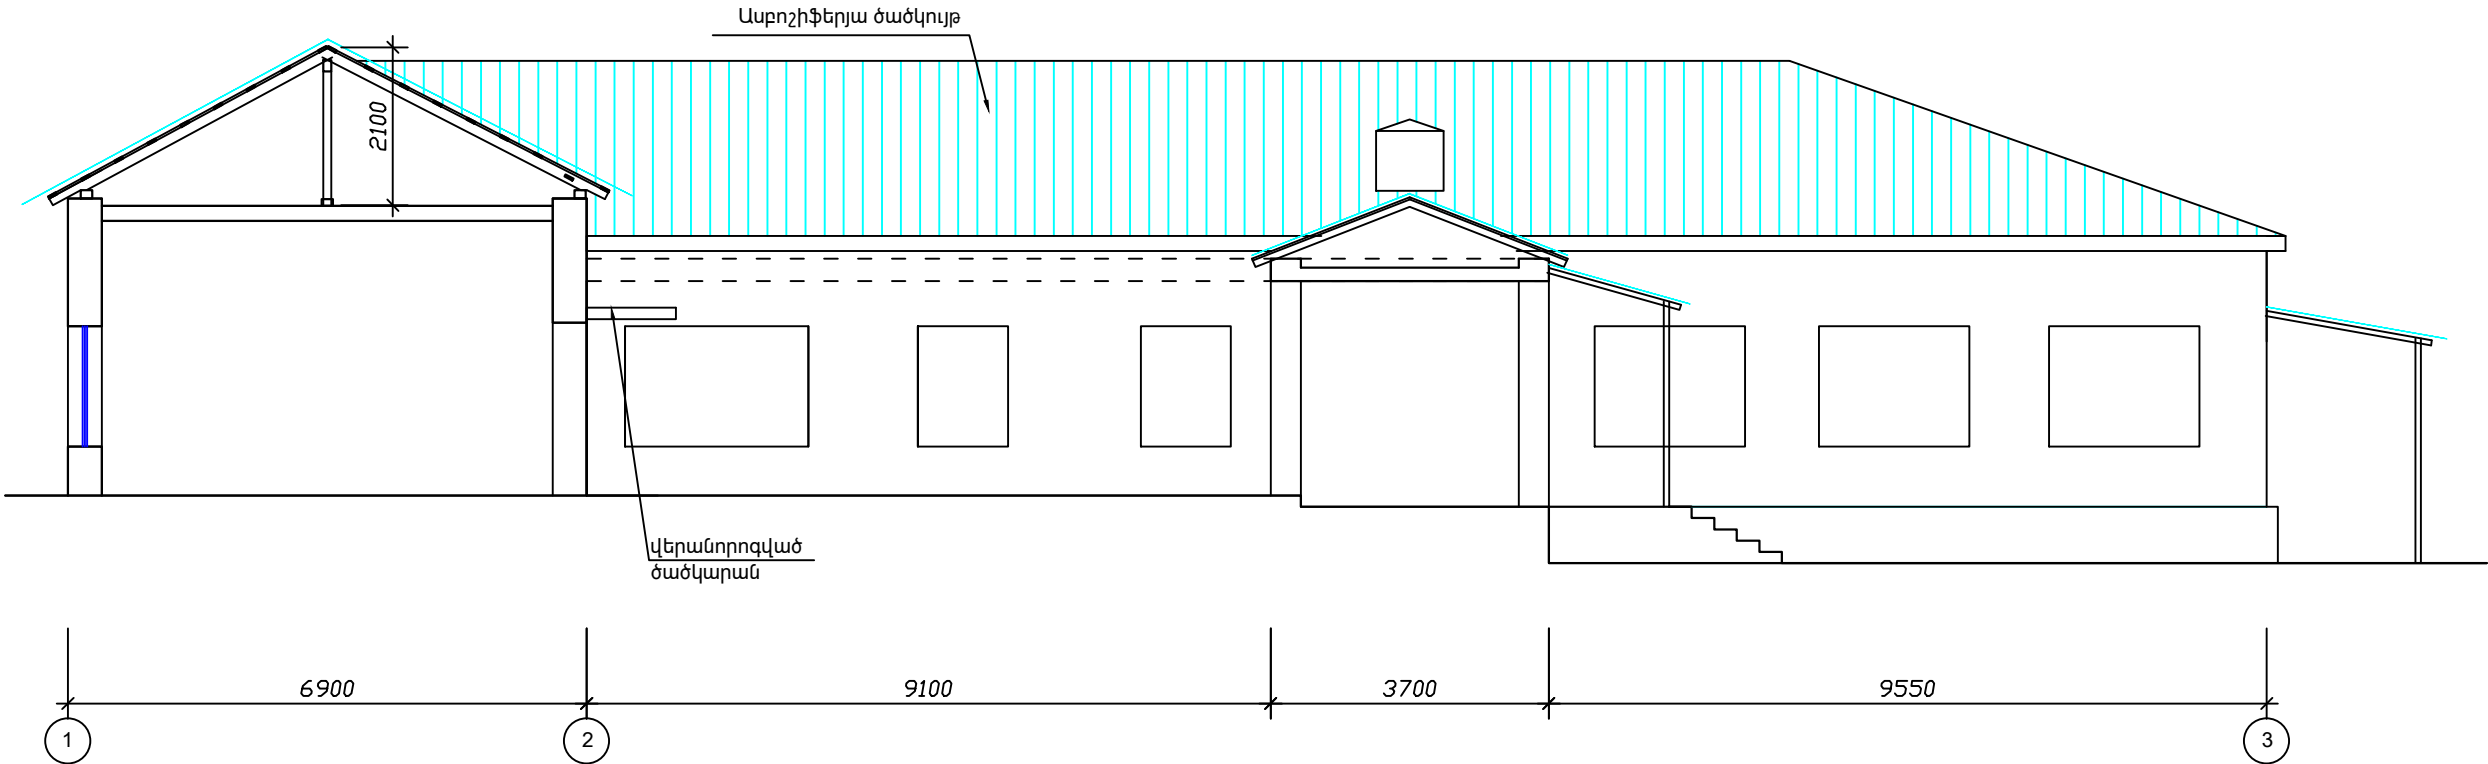

ԿՏՐՎԱԾՔ Բ - Բ Մ1:100
(ՉԱՓԱԳՐՈՒԹՅՈՒՆ)

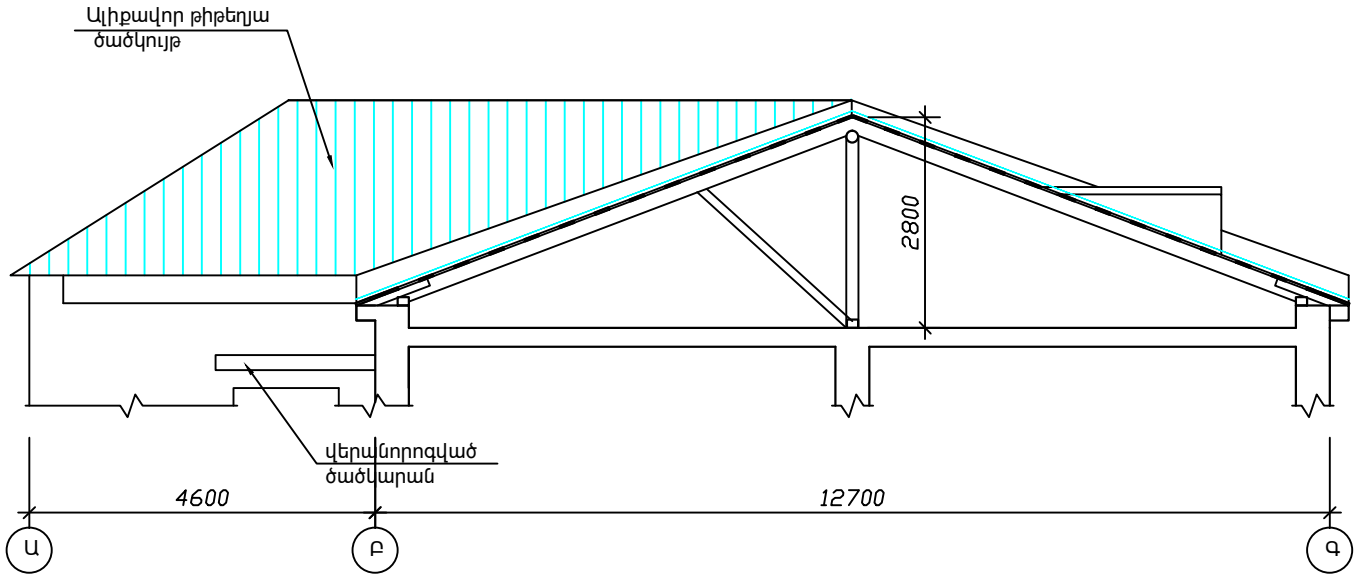

	Ք.ԵՐԵՎԱՆԻ ՄԱՍՈՒԱ-ՍԵՔԱՍՏԻԱ ՎԱՐՉԱՎԱՆ ՇՐՋԱՆԻ ԱՐԿԵՍՏԻ ԴՊՐՈՑԻ (ՇԱՀՈՒՄՅԱՆ 1) ՀԻՄՆԱՆՈՐՈԳՄԱՆ ԱՇԽԱՏԱՆՔՆԵՐ			ՊԱՏՎԵՐ «ԵՔ-ՊԸԱՇՁԲ-14/46-3»				
				ՀԱՐՏԱՐԱՊԵՏԱՇԻՆԱՐԱՐԱՎԱՆ				
	ՏՆՕՐԵՆ	Լ. ԳՐԻԳՈՐՅԱՆ		Փուլ			Թերթ	Թերթեր
	ՆԱԽԱԳԾԵՑ	Գ.ԴԱԼԼԱՔՅԱՆ		ԱՆ	ՃՇ-15	20		
			ԿՏՐՎԱԾՔ Ա - Ա : Բ - Բ			«Թ.Ա.Հ.Գ.Գրիգ» ՍՊԸ		