




ԿՏՐՎԱԾՔ Ա - Ա Մ1:100

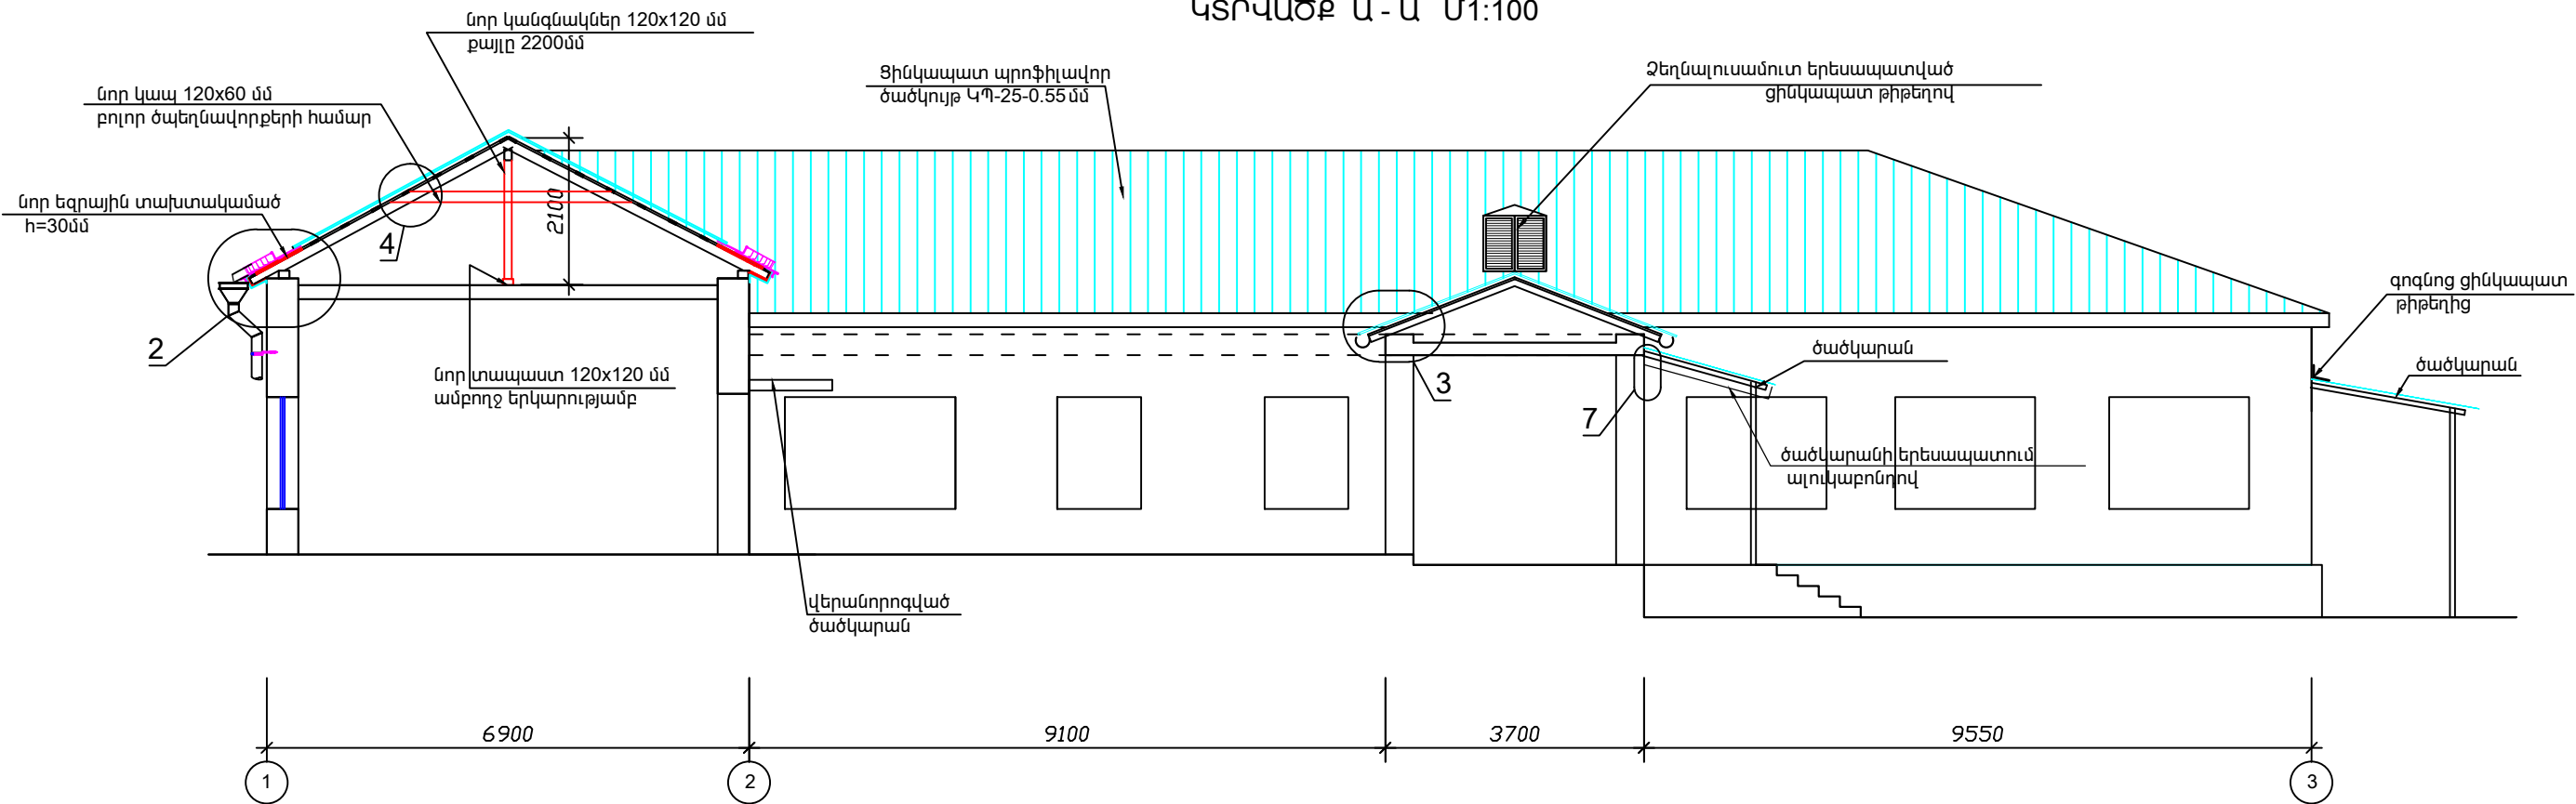

ԿՏՐՎԱԾՔ Բ - Բ Մ1:100

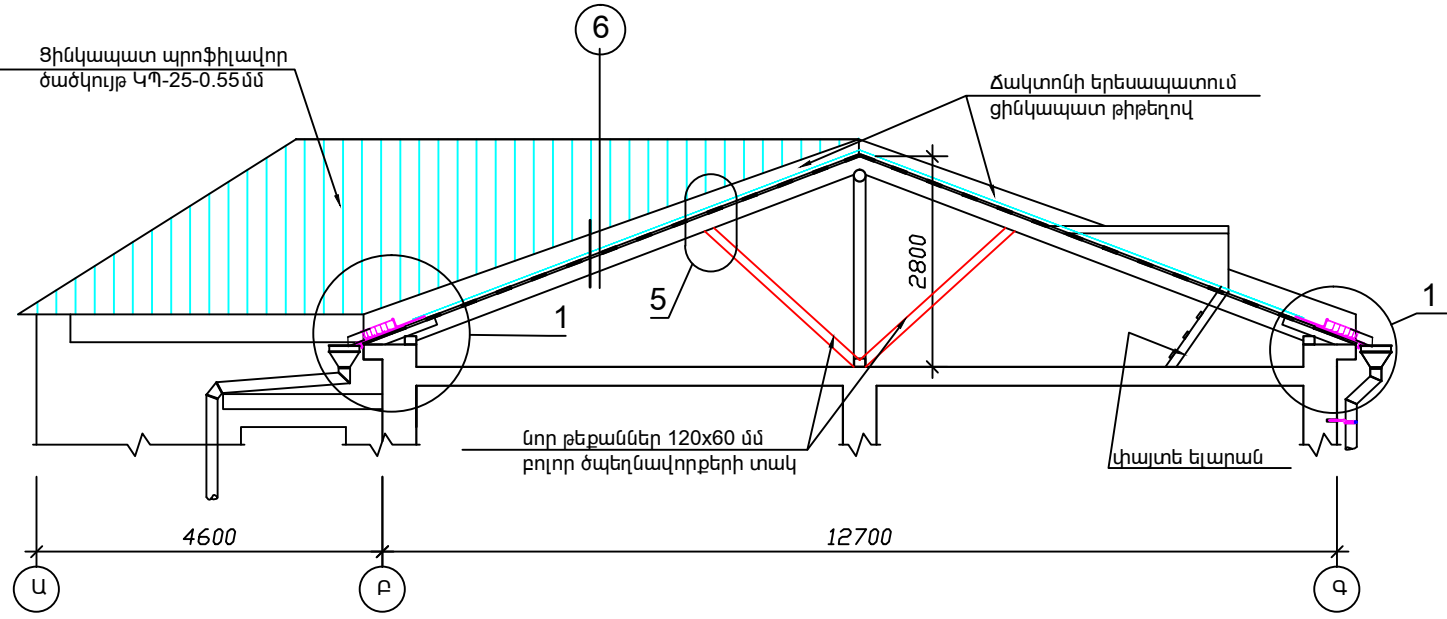

ԿՏՐՎԱԾՔ Գ - Գ Մ1:100

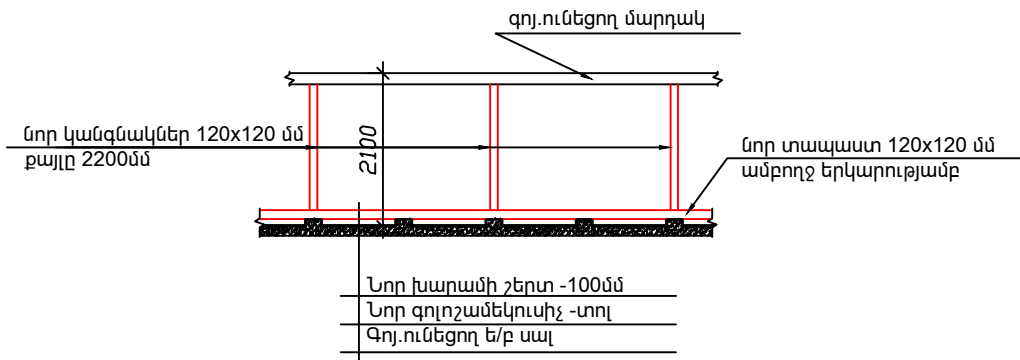

	Ք.ԵՐԵՎԱՆԻ ՄԱՍՈՒԱ-ՍԵՐԱՍԻԱ ՎԱՐՉԱԿԱՆ ՇՐՋԱՆԻ ԱՐԿԵՏՆԻ ԴՊՐՈՑԻ (ՇԱՀՈՒՄՅԱՆ 1) ՀԻՄՆԱՆՈՐՈԳՄԱՆ ԱՇԽԱՏԱՆՔՆԵՐ			ՊԱՏՎԵՐ «ԵՔ-ՊԸԱՇՁԲ-14/46-3»				
ՏՆՕՐԵՆ	Լ. ԳՐԻԳՈՐՅԱՆ		ՀԱՐՏԱՐԱՊԵՏԱՇԽՆԱՐԱՐԱԿԱՆ			Փուլ	Թերթ	Թերթեր
ՆԱԽԱԳԾԵՑ	Գ.ԴԱԼԼԱՔՅԱՆ		ԿՏՐՎԱԾՔ Ա - Ա : Բ - Բ : Գ - Գ			ԱՆ	ՃՇ-17	20
						«Թ.Ա.Հ.Գ.Գրիգ» ՍՊԸ		