




ՏԱՆԻՔԻ ԶՐԱՀԵՌԱՑՄԱՆ ՀԱՆԳՈՒՅՑ

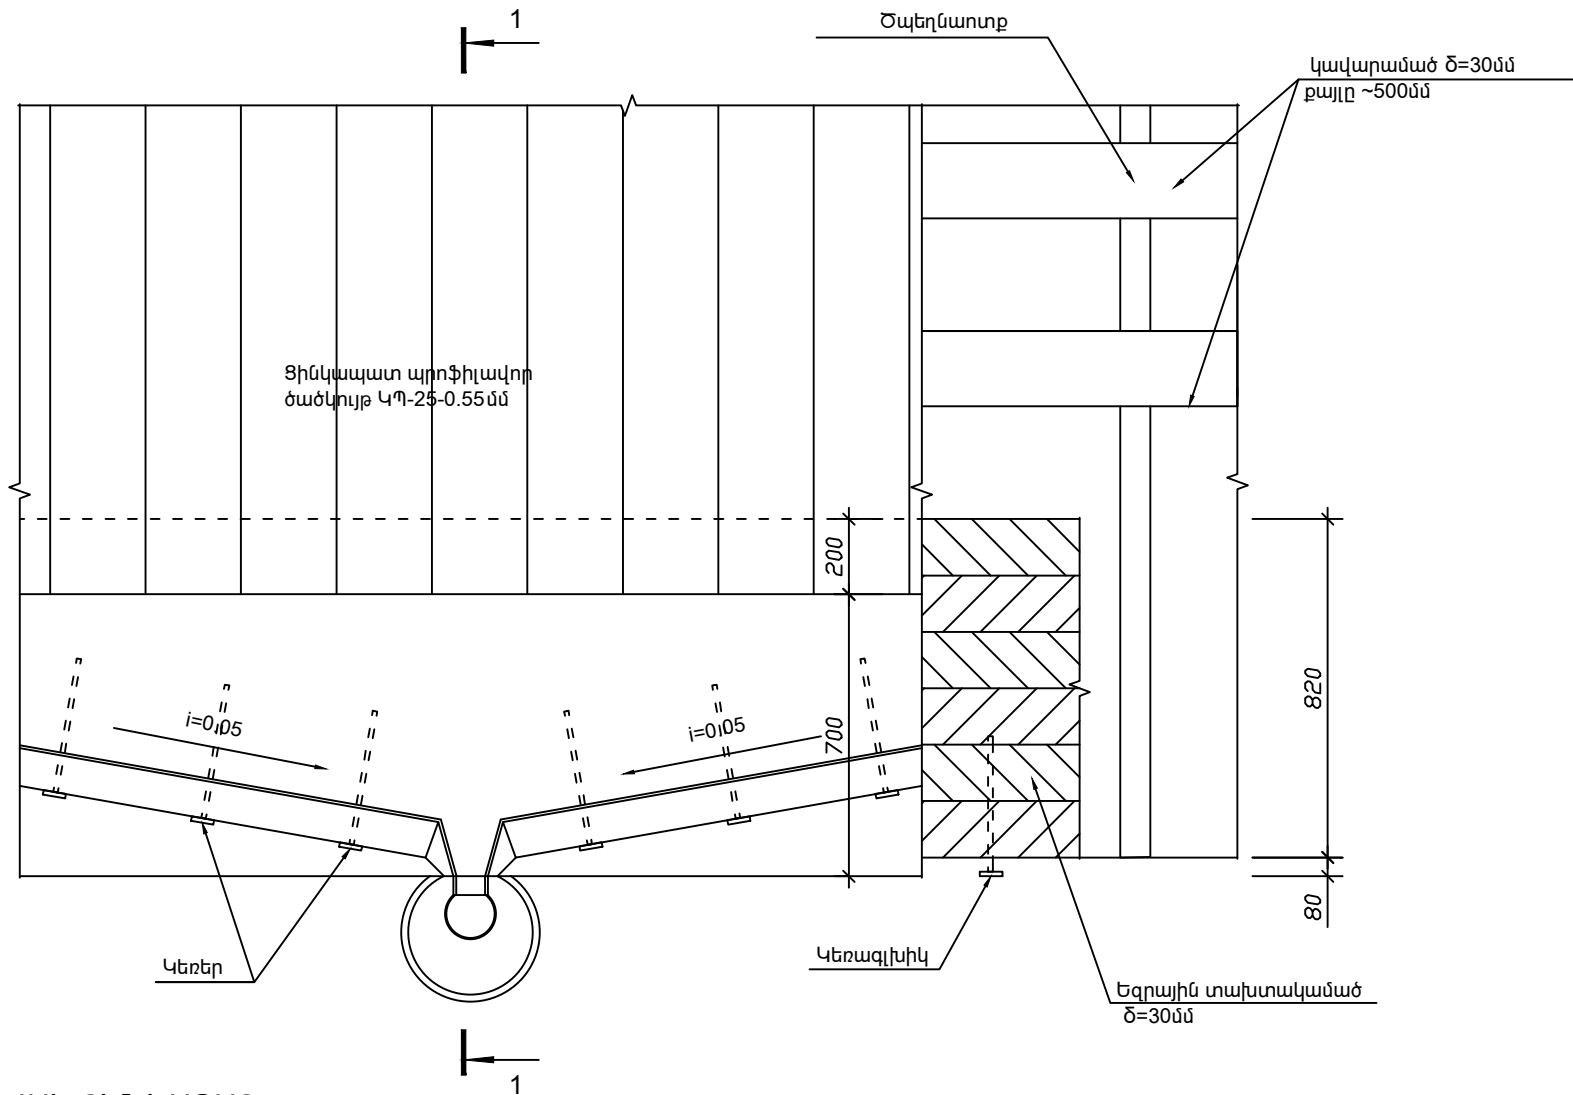

ԽՈՂՈՎԱԿ ՑԻՆԿԱՊԱՏ
ԹԻԹԵՂԻՑ $\varnothing 150$ $\delta=0.55$ մմ

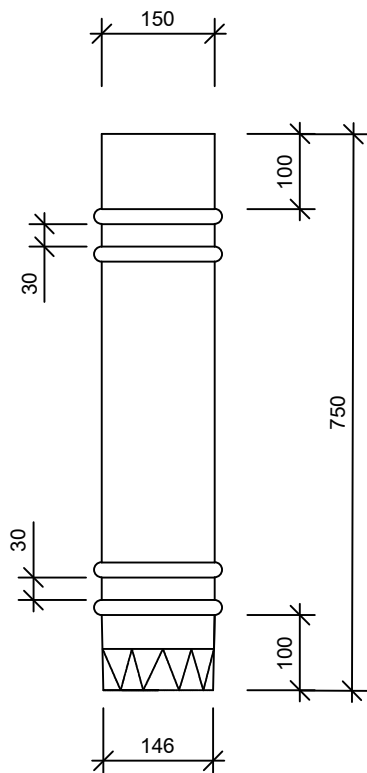


ՀԱՆԳՈՒՅՑ - ա


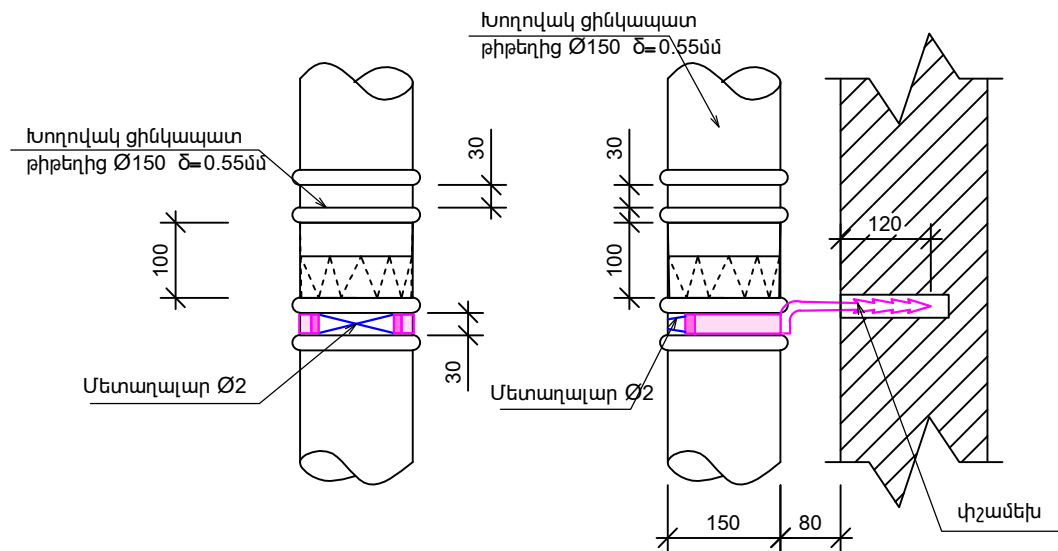


Զրահեռացման խողովակների ամրացումը պատին կատարվում է
փշամեխերի և երկաթակապերի օգնությամբ ոչ ավել քան 1500մմ քայլով:

ՋԵՂՆԱԼՈՒՍԱՄՈՒՏ

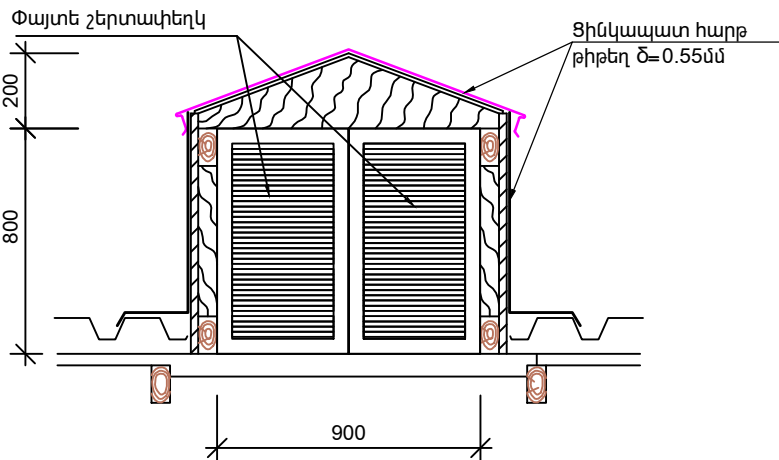

ՀԱՆԳՈՒՅՑ - 1

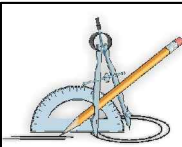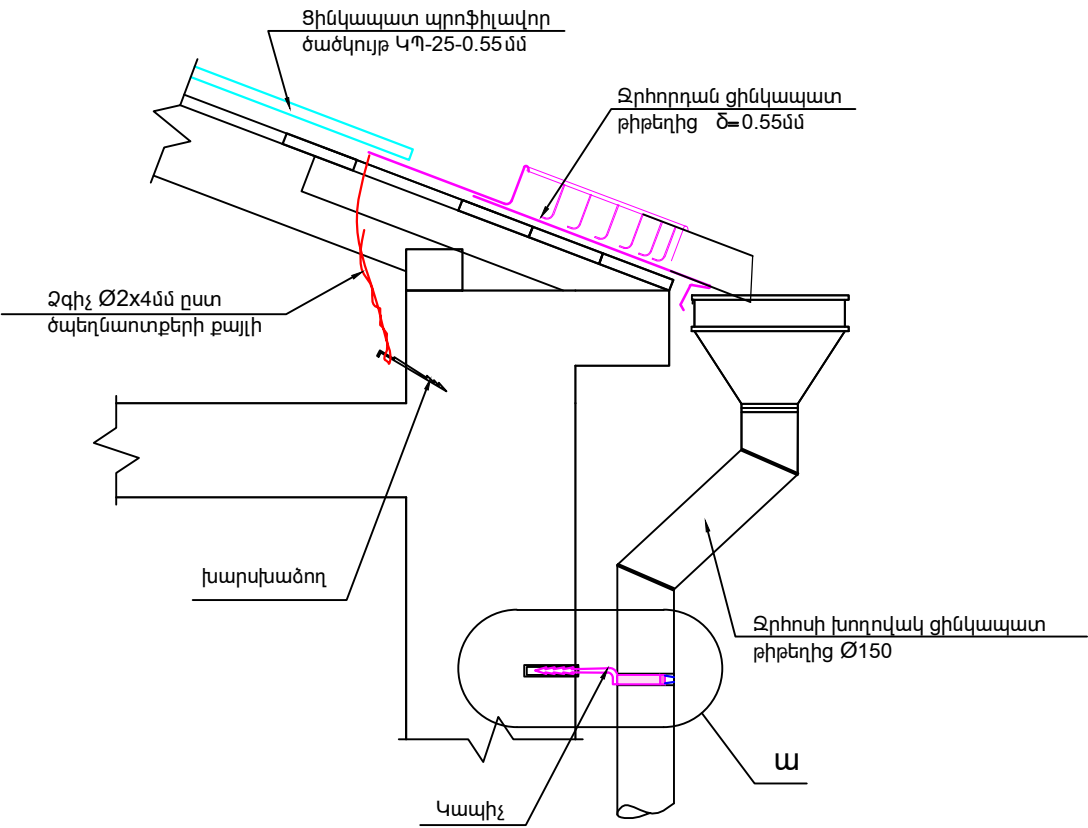

Ք.ԵՐԵՎԱՆԻ ՄԱՍՈՒԹԻ-ՄԵԲԱՍՏԻՎ ՎԱՐՉԱՎԱՆ ԶՐԶԱՆԻ ԱՐՎԵՍՏԻ ԴՊՐՈՑԻ (ԸՆԴՈՒՄՅԱՆ 1) ՀԻՄՆԱՆՈՐՈԳՄԱՆ ԱԾԽԱՏԱՆՔՆԵՐ			ՊԱՏՎԵՐ «ԵՔ-ՊԸԱՇՁԲ-14/46-3»		
ՏՆՕՐԵՆ	Լ. ԳՐԻԳՈՐՅԱՆ		ՀԱՐՏԱՐԱՊԵՏԱՇԽՆԱՐԱՐԱԿԱՆ		
ՆԱԽԱԳԾԵՑ	Գ.ԴԱԼԼԱՔՅԱՆ		ՏԱՆԻՔԻ ԶՐԱՀԵՌԱՑՄԱՆ ՀԱՆԳՈՒՅՑ: ՋԵՂՆԱԼՈՒՍԱՄՈՒՏ:		
			Փուլ	Թերթ	Թերթեր
			ԱՆ	ՃՇ-18	20
			«Թ.Ա.Հ.Գ.Գրիգ» ՍՊԸ		