


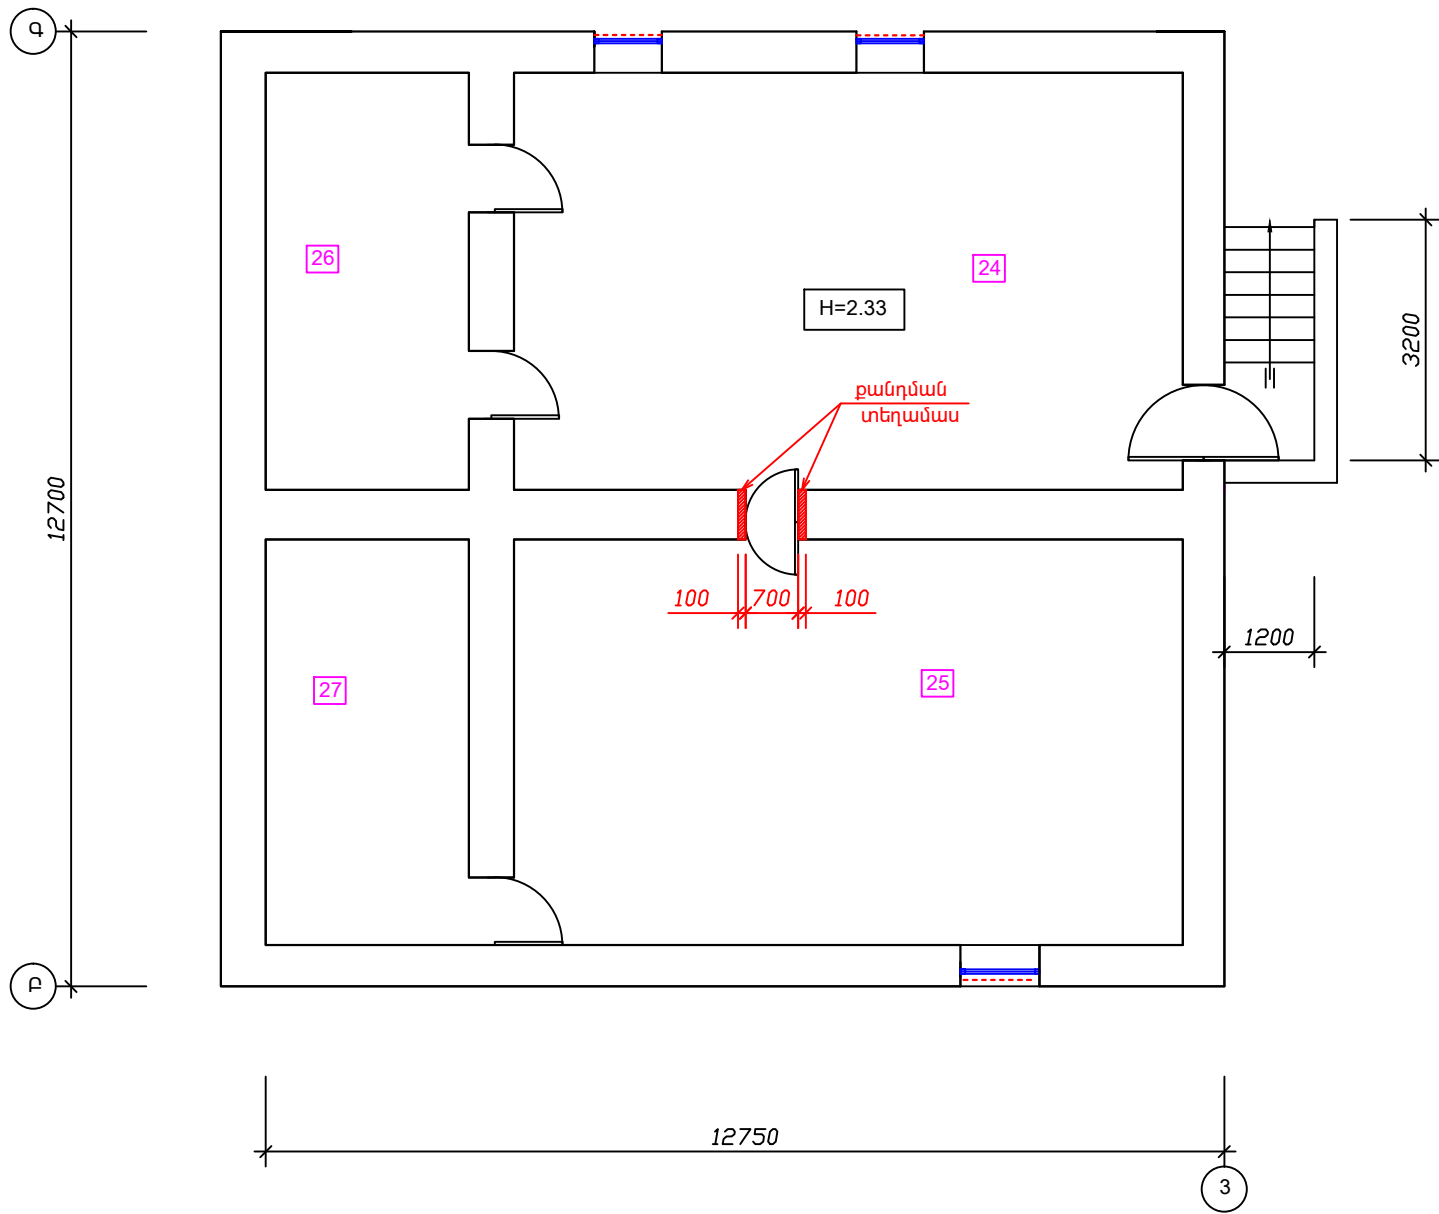

ՆԿՈՒՂԱՅԻՆ ՀԱՐԿԻ ՀԱՏԱԿԱԳԻԾ Մ1:100
(ԶԱՓԱԳՐՈՒԹՅՈՒՆ)



	Ք.ԵՐԵՎԱՆԻ ՄԱՍԻՍԻԱ-ՍԵՔԱՍՏԻԱ ԿԱՐԶԱԿԱՆ ՇՐՋԱՆԻ ԱՐԿԵՍՏԻ ԴՊՐՈՑԻ (ՇԱՀՈՒՄՅԱՆ 1) ՀԻՄՆԱՆՈՐՈԳՄԱՆ ԱՇԽԱՏԱՆՔՆԵՐ			ՊԱՏՎԵՐ «ԵՔ-ՊԸԱՇՁԲ-14/46-3»		
				ՀԱՐՏԱՐԱՊԵՏԱՇԻՆԱՐԱՐԱԿԱՆ	Փուլ	Թերթ
ՏՆՕՐԵՆ	Լ. ԳՐԻԳՈՐՅԱՆ		ՆԿՈՒՂԱՅԻՆ ՀԱՐԿԻ ՀԱՏԱԿԱԳԻԾ (ԶԱՓԱԳՐՈՒԹՅՈՒՆ)	ԱՆ	ՃՇ-3	20
ՆԱԽԱԳԾԵՑ	Գ.ԴԱԼԼԱՔՅԱՆ			«Թ.Ա.Հ.Գ.Գրիգ» ՍՊԸ		