



ՆԿՈՒՂԱՅԻՆ ՀԱՐԿԻ ՀԱՏԱԿԱԳԻԾ Մ1:100

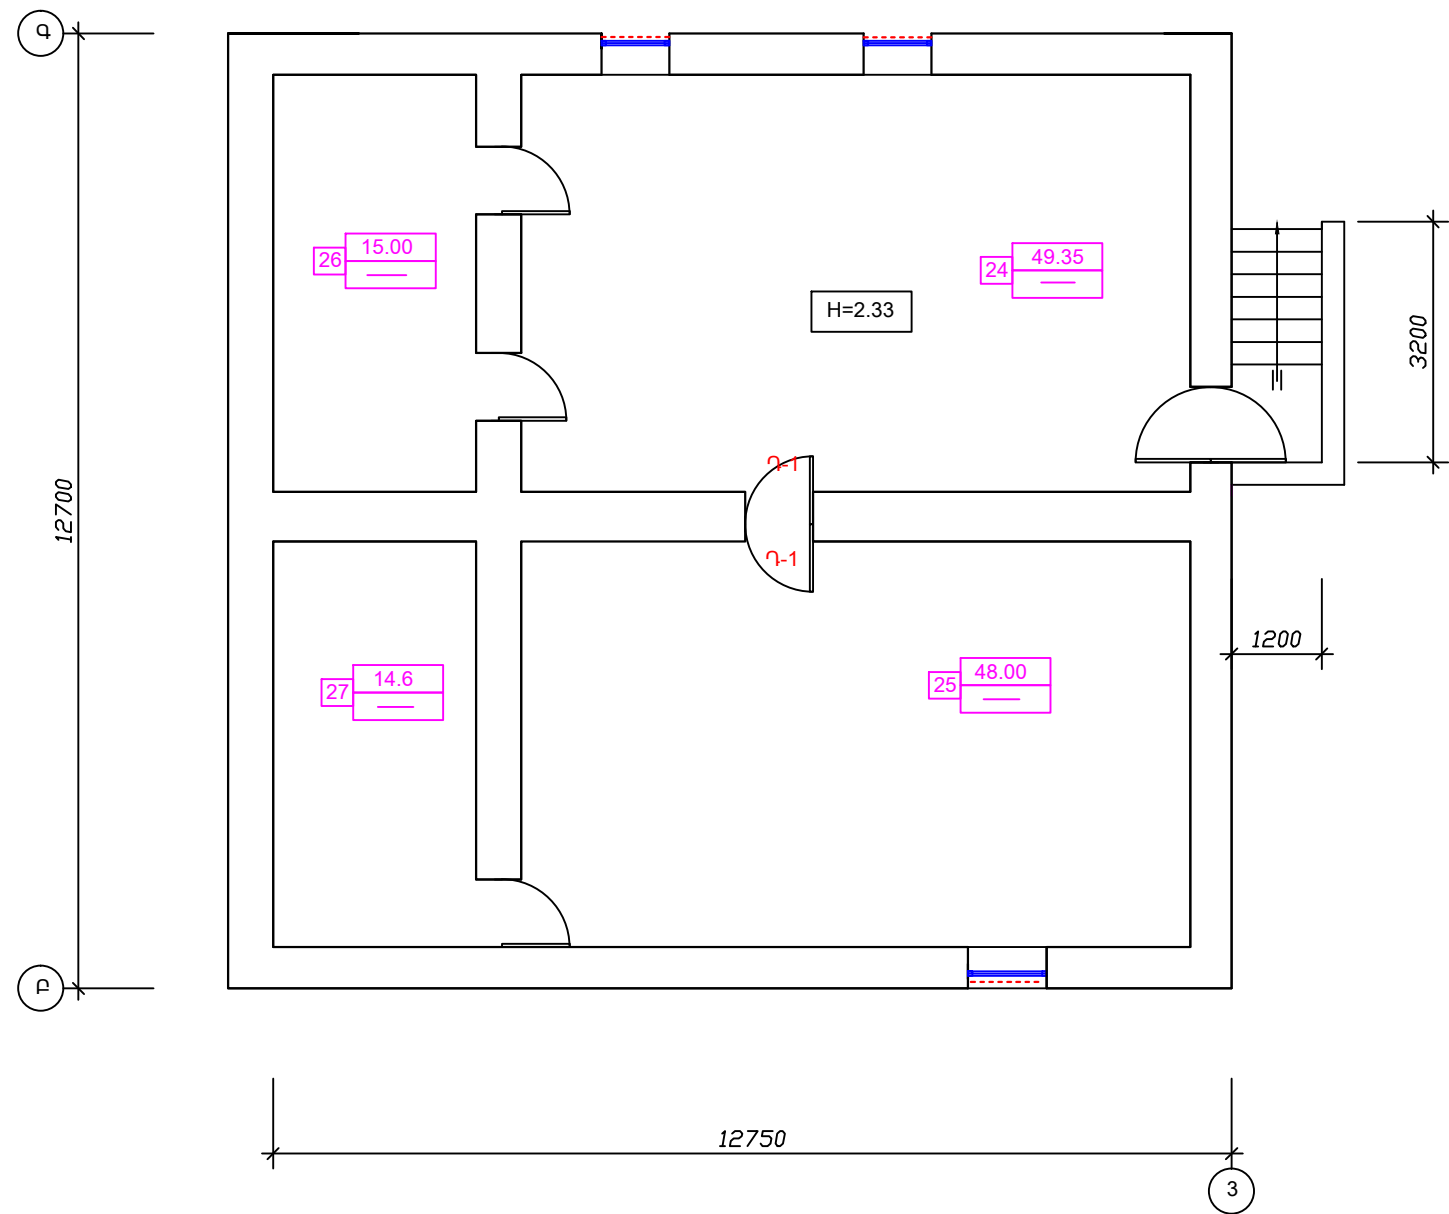

- 1.N12 և N21 սենքերում կատարել խճանկարային հատակների քայքայված և անհարթ հատվածների քանդում և վերականգնել ցեմ.ավազե շաղախով ,դարձնելով հարթ մակերևույթ:  
2.N13 և N14 սենքերի հատակները և պատերը (h=1,80մ բարձրությամբ) երեսապատված են կերամիկական սալով, իսկ N15 սենքում միայն հատակը ,որը սույն նախագծով թողնված է նույնը:  
3.N24,N25,N26 և N27 սենքերի հատակները երեսապատված են կերամիկական սալերով,որը թողնված է անփոփոխ:  
4.N23 սենքի (դահլիճ) պատերի հարդարումը նախագծում չի ներառված,գտնվում է բավարար վիճակում:

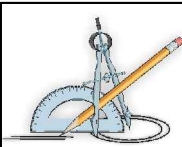

Ք.ԵՐԵՎԱՆԻ ՄԱՍՈՒԱ-ՍԵՔԱՍՏԻԱ ՎԱՐՉԱԿԱՆ ՇՐՋԱՆԻ  
ԱՐԿԵՍՏԻ ԴՊՐՈՑԻ (ՇԱՀՈՒՄՅԱՆ 1) ՀԻՄՆԱՆՈՐՈԳՄԱՆ ԱՇԽԱՏԱՆՔՆԵՐ

ՊԱՏՎԵՐ  
«ԵՔ-ՊԸԱՇՁԲ-14/46-3»

ՏՆՕՐԵՆ	Լ. ԳՐԻԳՈՐՅԱՆ	ՃԱՐՏԱՐԱՊԵՏԱՇԻՆԱՐԱՐԱԿԱՆ	Փուլ	Թերթ	Թերթեր
			ԱՆ	ՃՇ-5	20
ՆԱԽԱԳԾԵՑ	Գ.ԴԱԼԼԱՔՅԱՆ	ՆԿՈՒՂԱՅԻՆ ՀԱՐԿԻ ՀԱՏԱԿԱԳԻԾ	«Թ.Ա.Հ.Գ.Գրիգ» ՍՊԸ		