



ԿՏՐՎԱԾՔ Ա - Ա Մ1:100
(ՎԵՐԱԿԱՌՈՒՑՈՒՄ)

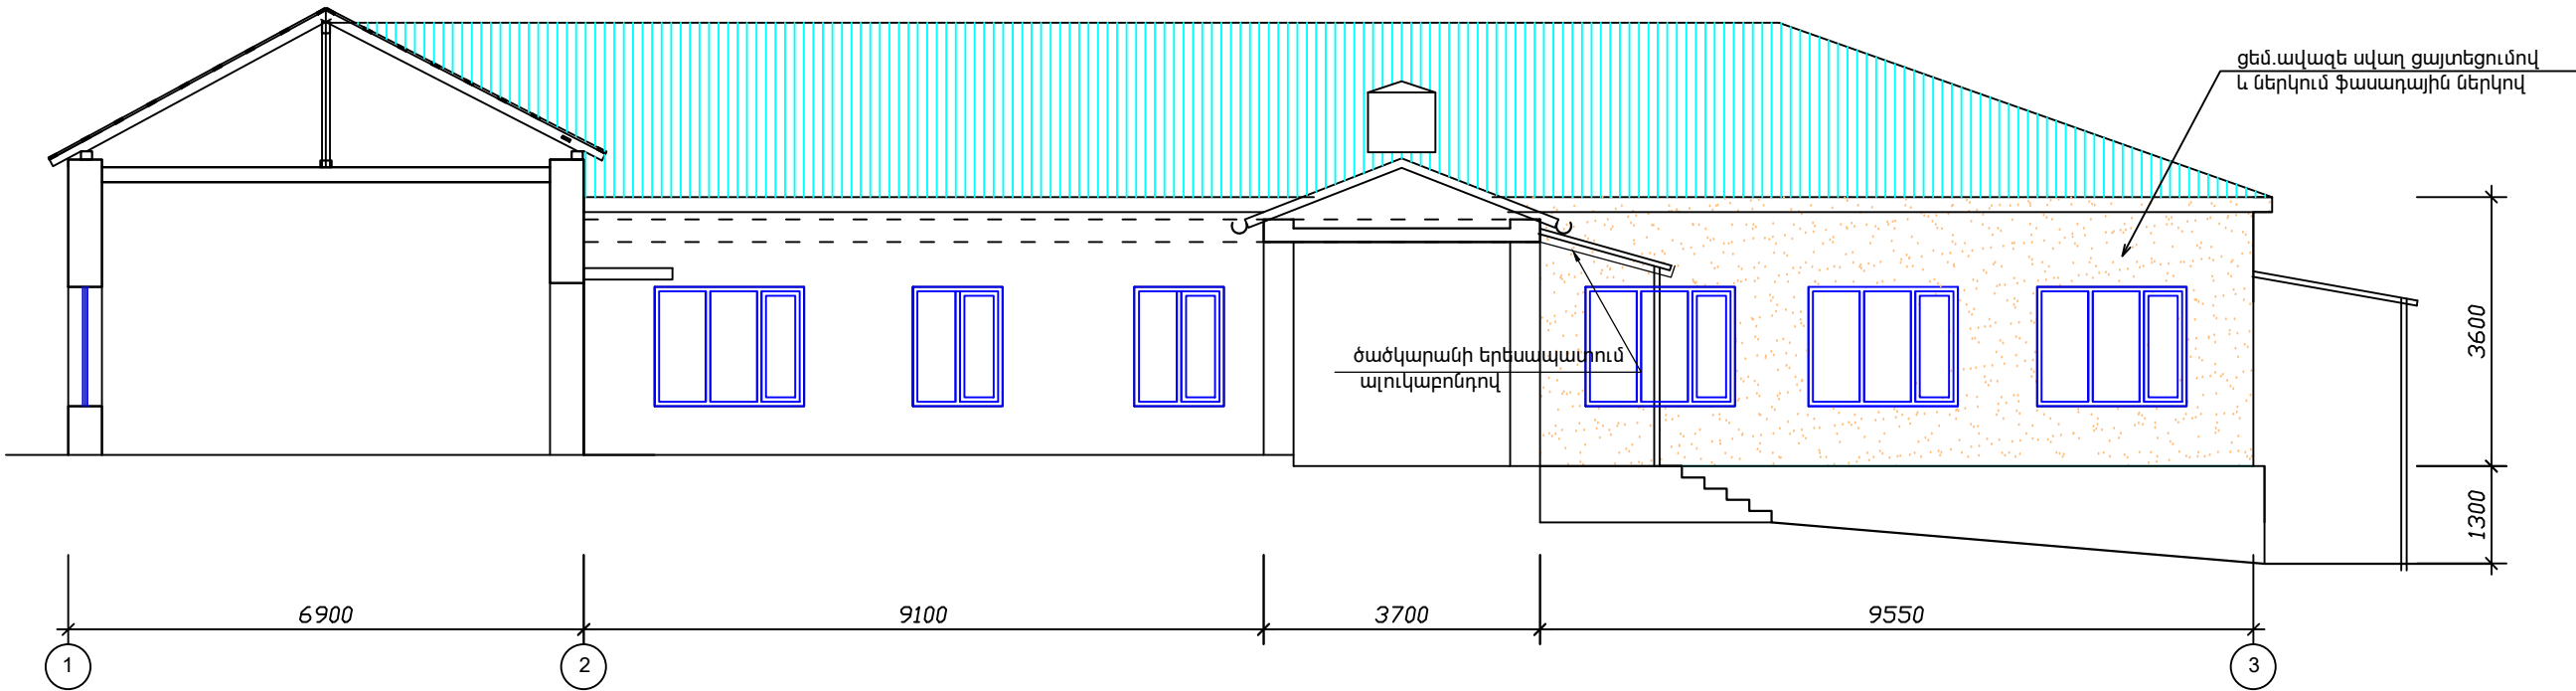

ՃԱԿԱՏ Բ - Գ ԱՌԱՆՑՔՈՎ Մ1:100
(ՎԵՐԱԿԱՌՈՒՑՈՒՄ)

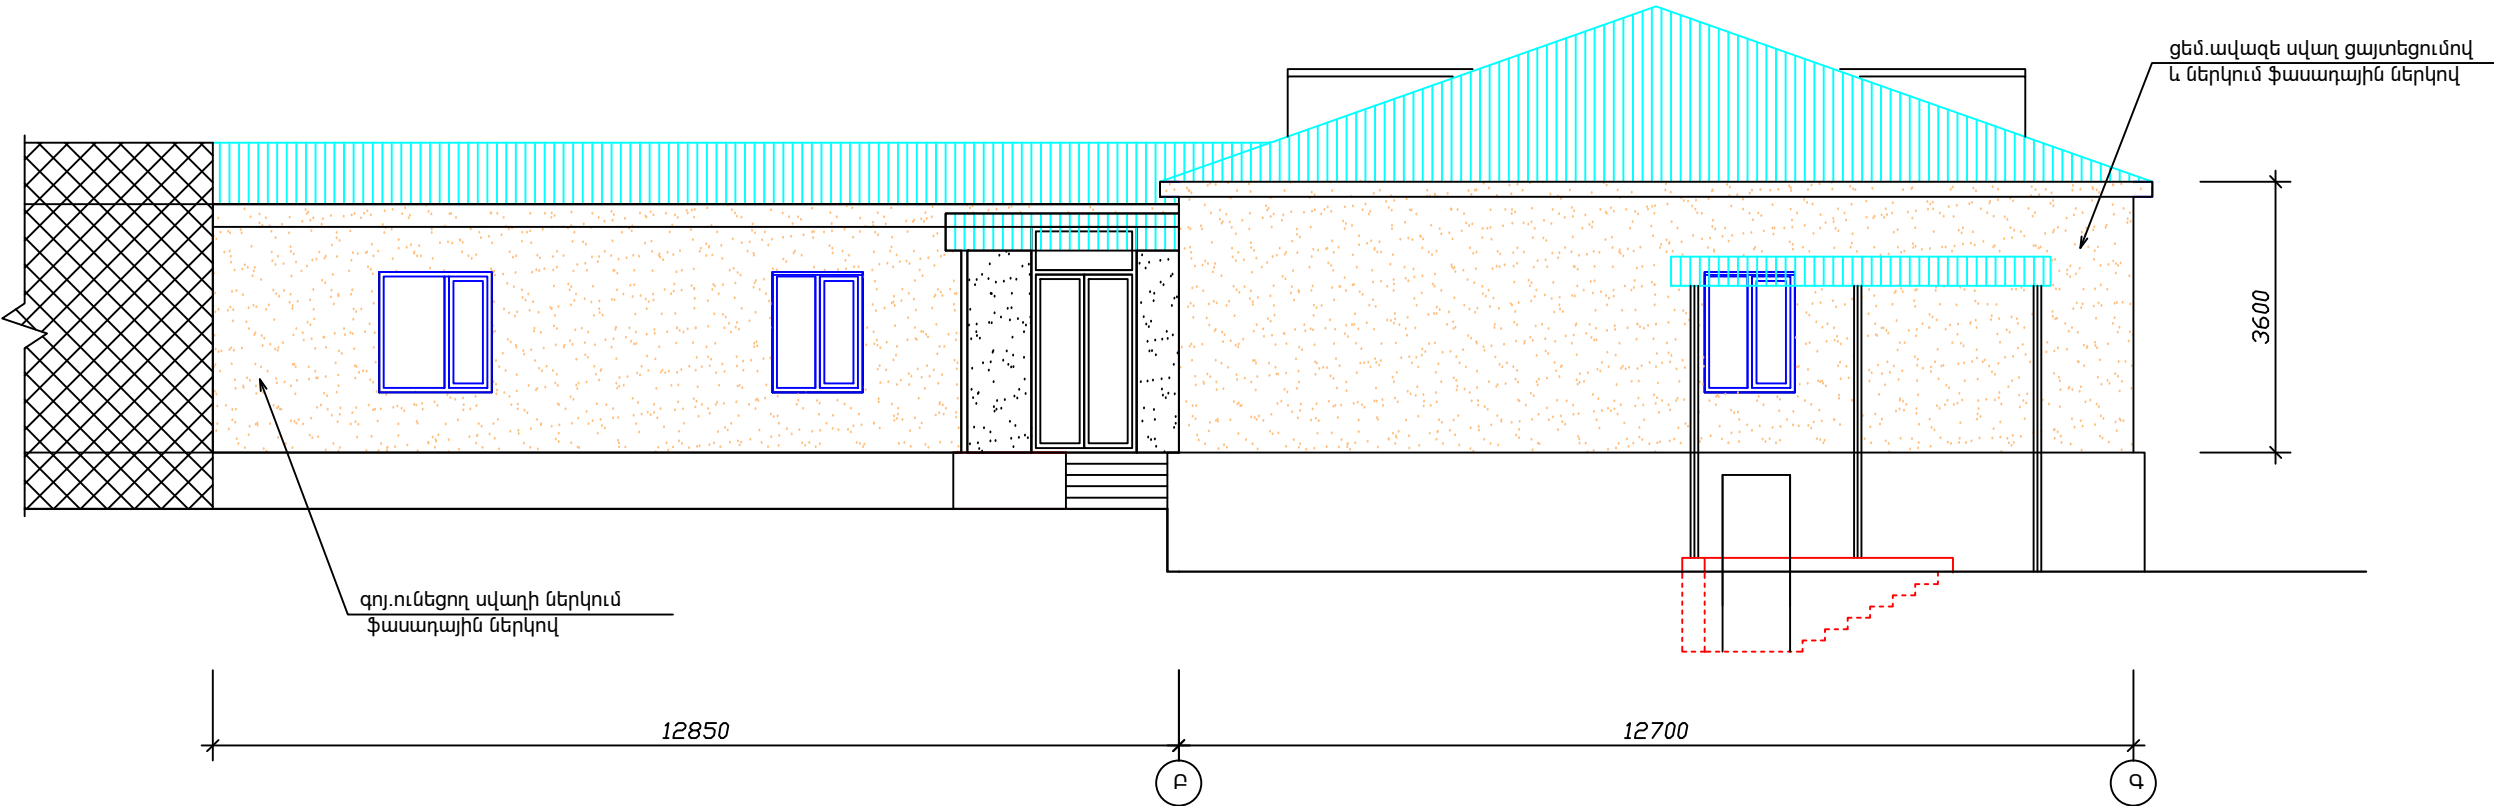

	Ք.ԵՐԵՎԱՆԻ ՄԱՍՈՒՎ-ՍԵՐԱՍԻԱ ՎԱՐՉԱԿԱՆ ՇՐՋԱՆԻ ԱՐԿԵՏՏԻ ԴՊՐՈՑԻ (ՇԱՀՈՒՅԱՆ 1) ՀԻՄՆԱՆՈՐՈԳՄԱՆ ԱՇԽԱՏԱՆՔՆԵՐ			ՊԱՏՎԵՐ «ԵՔ-ՊԸԱՇՁԲ-14/46-3»		
			ՃԱՐՏԱՐԱՊԵՏԱՇԽՆԱՐԱՐԱԿԱՆ	Փուլ	Թերթ	Թերթեր
	ՏՆՕՐԵՆ	Լ. ԳՐԻԳՈՐՅԱՆ		ԿՏՐՎԱԾՔ Ա - Ա ՃԱԿԱՏ Բ - Գ ԱՌԱՆՑՔՈՎ	ԱՆ	ՃՇ-6
ՆԱԽԱԳԾԵՑ	Գ.ԴԱԼԼԱՔՅԱՆ	«Թ.Ա.Հ.Գ.Գրիգ» ՍՊԸ				