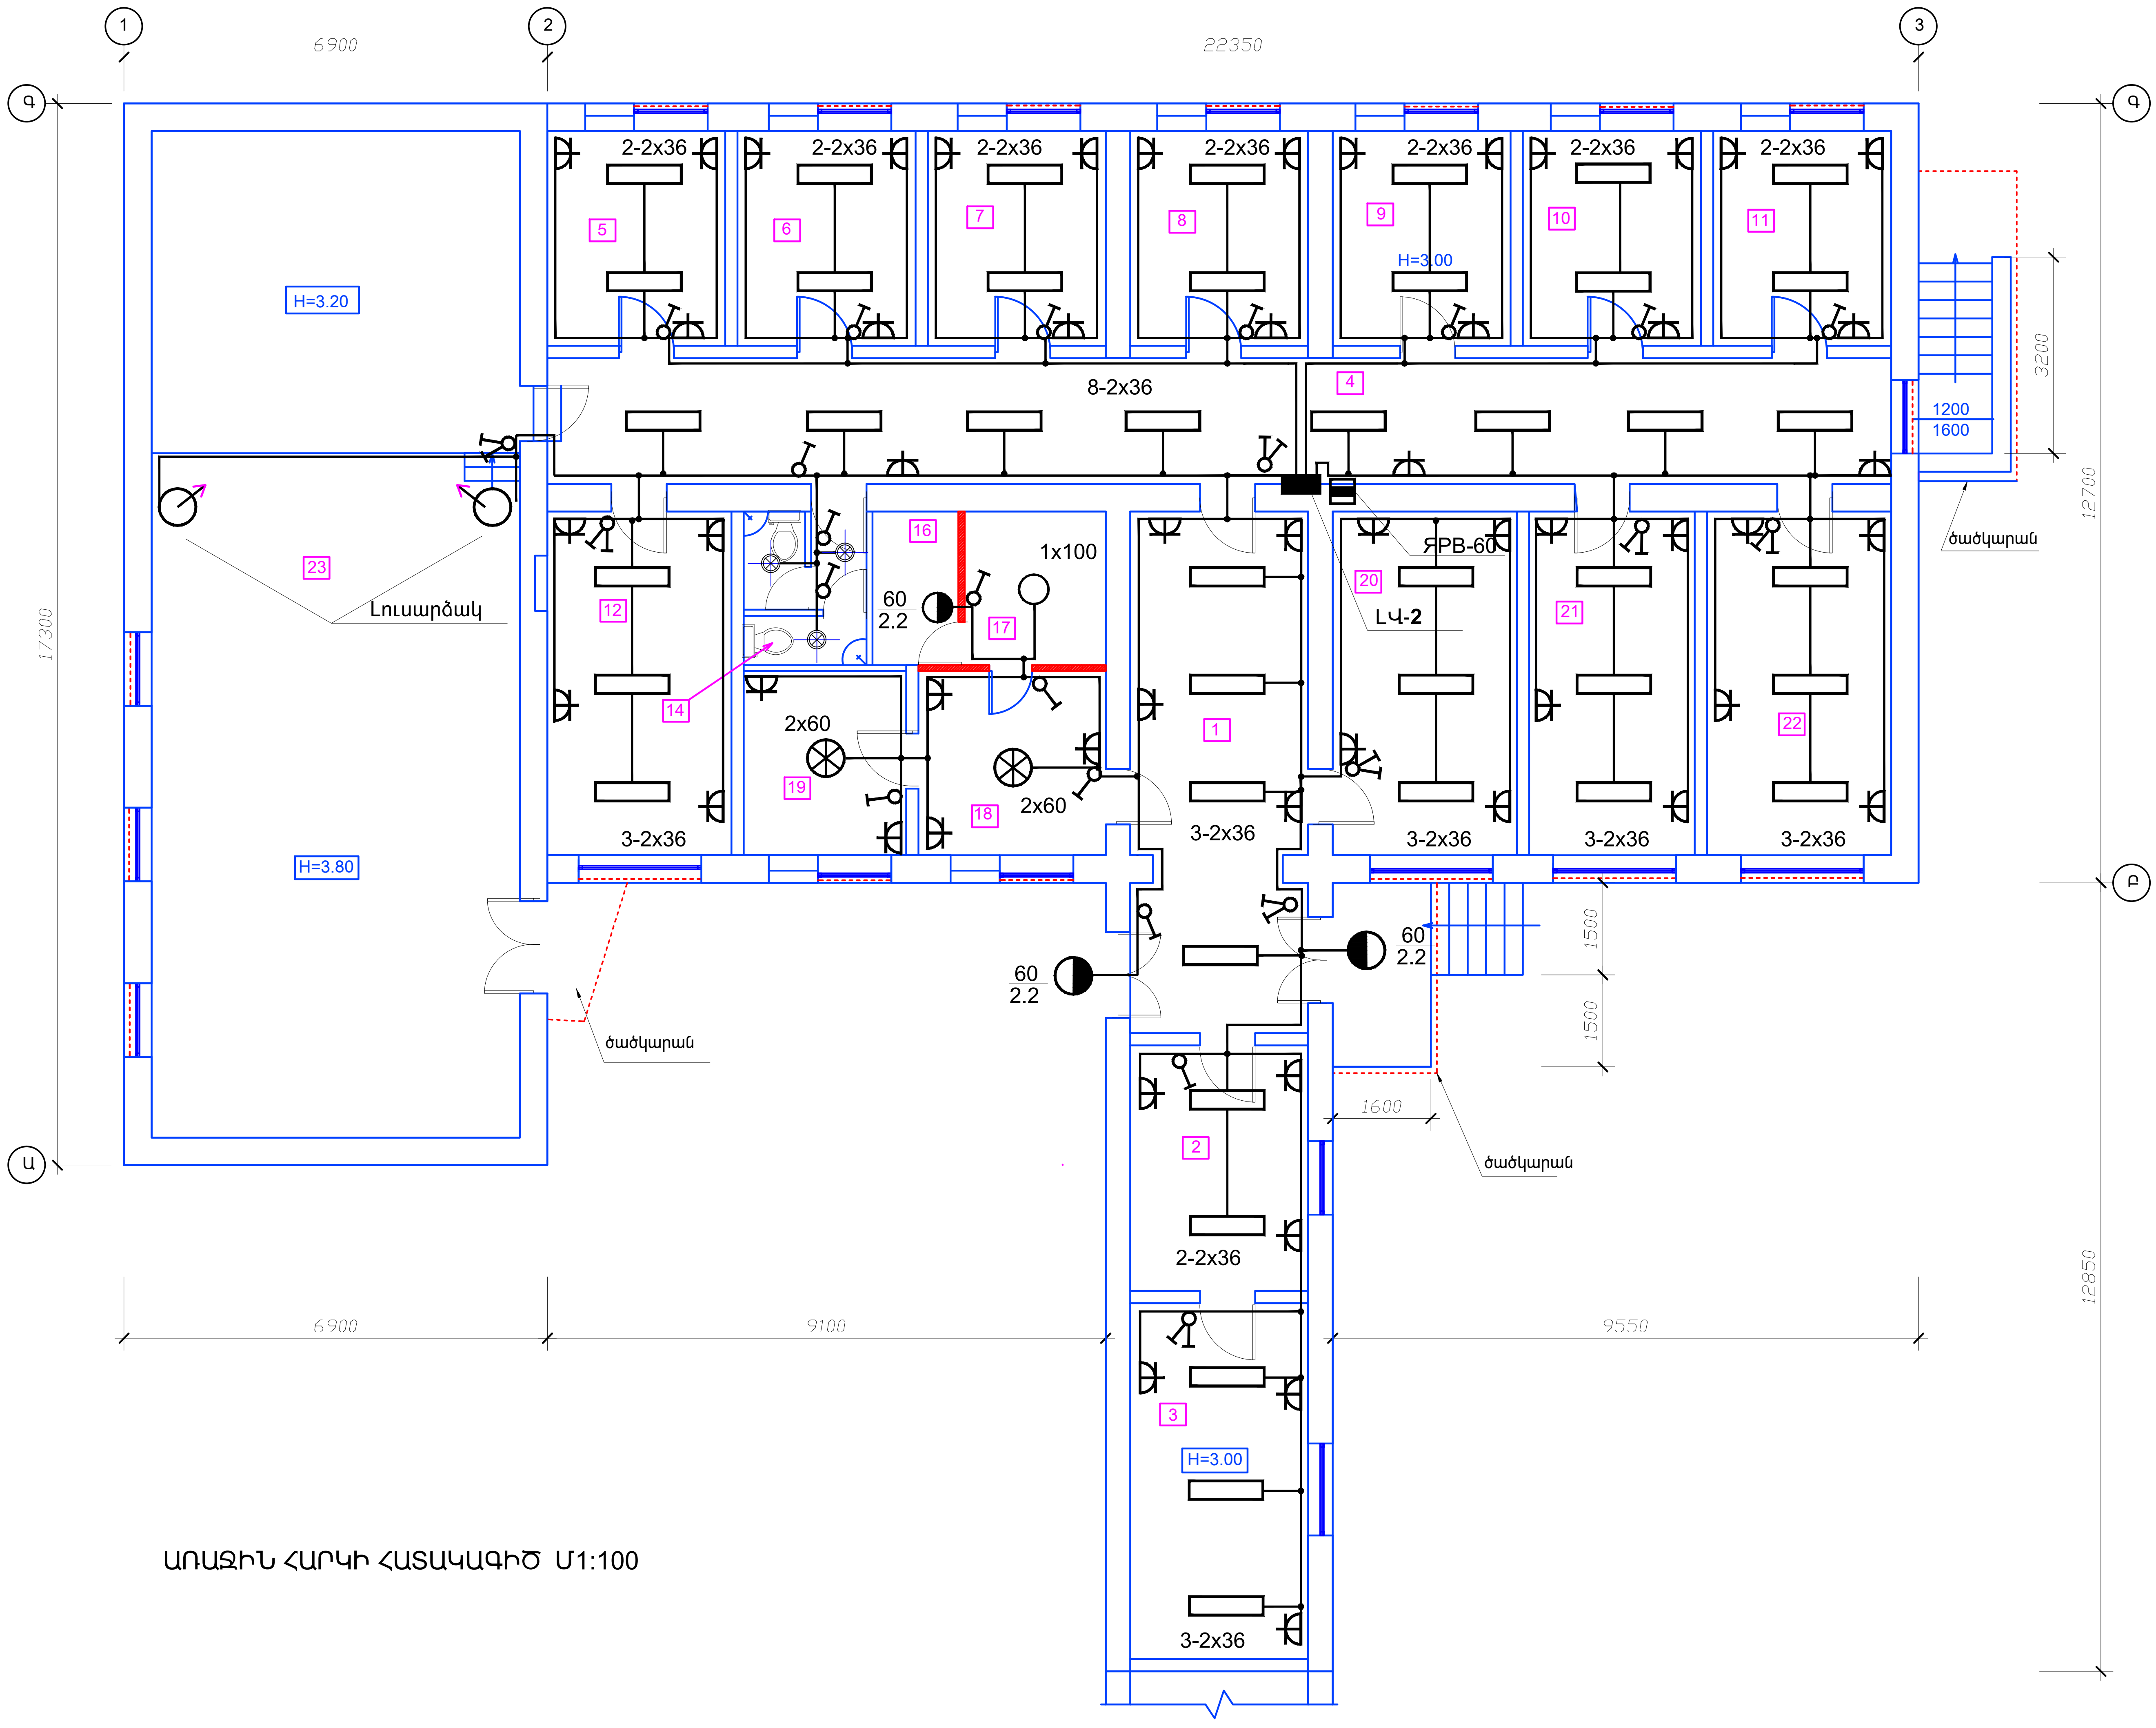
1
2
3
Գ
Բ
Ա
6900
22350
17300
3200
12700
12850
9100
9550
1500
1500
1600
1200
1600
2-2x36
5
6
7
8
9
10
11
H=3.00
8-2x36
4
H=3.20
23
Լուսարձակ
12
14
16
17
1x100
60
2.2
2x60
19
18
1
3-2x36
20
ЯРВ-60
ЛЧ-2
21
22
H=3.80
ծածկարան
2
3
H=3.00

ԱՌԱՋԻՆ ՀԱՐԿԻ ՀԱՏԱԿԱԳԻԾ Մ1:100

Ք.ԵՐԵՎԱՆԻ ՄԱԼԱԹԻԱ-ՍԵԲԱՍՏԻԱ ՎԱՐՉԱԿԱՆ ՇՐՋԱՆԻ
ԱՐՎԵՍՏԻ ԴՊՐՈՑԻ (ՇԱՀՈՒՄՅԱՆ 1) ՀԻՄՆԱՆՈՐՈԳՄԱՆ ԱՇԽԱՏԱՆՔՆԵՐ

ՊԱՏՎԵՐ
«ԵՔ-ՊԸԱՇՁԲ-14/46-3»

ՏՆՕՐԵՆ Լ. ԳՐԻԳՈՐՅԱՆ
ՆԱԽԱԳԾԵՑ Ն. ԱՅՎԱԶՅԱՆ

ԷԼԵԿՏՐԱՏԵԽՆԻԿԱԿԱՆ ՄԱՍ

ԱՌԱՋԻՆ ՀԱՐԿԻ ՀԱՏԱԿԱԳԻԾ
ԷԼ. ԼՈՒՍԱՎՈՐՈՒԹՅՈՒՆ

Փուլ	Թերթ	Թերթեր
ԱՆ	ԷՏ-3	3

«Թ.Ա.Հ.Գ.Գրիզ» ՍՊԸ