



Բակի բարեկարգման հատակագիծ Մ 1:100

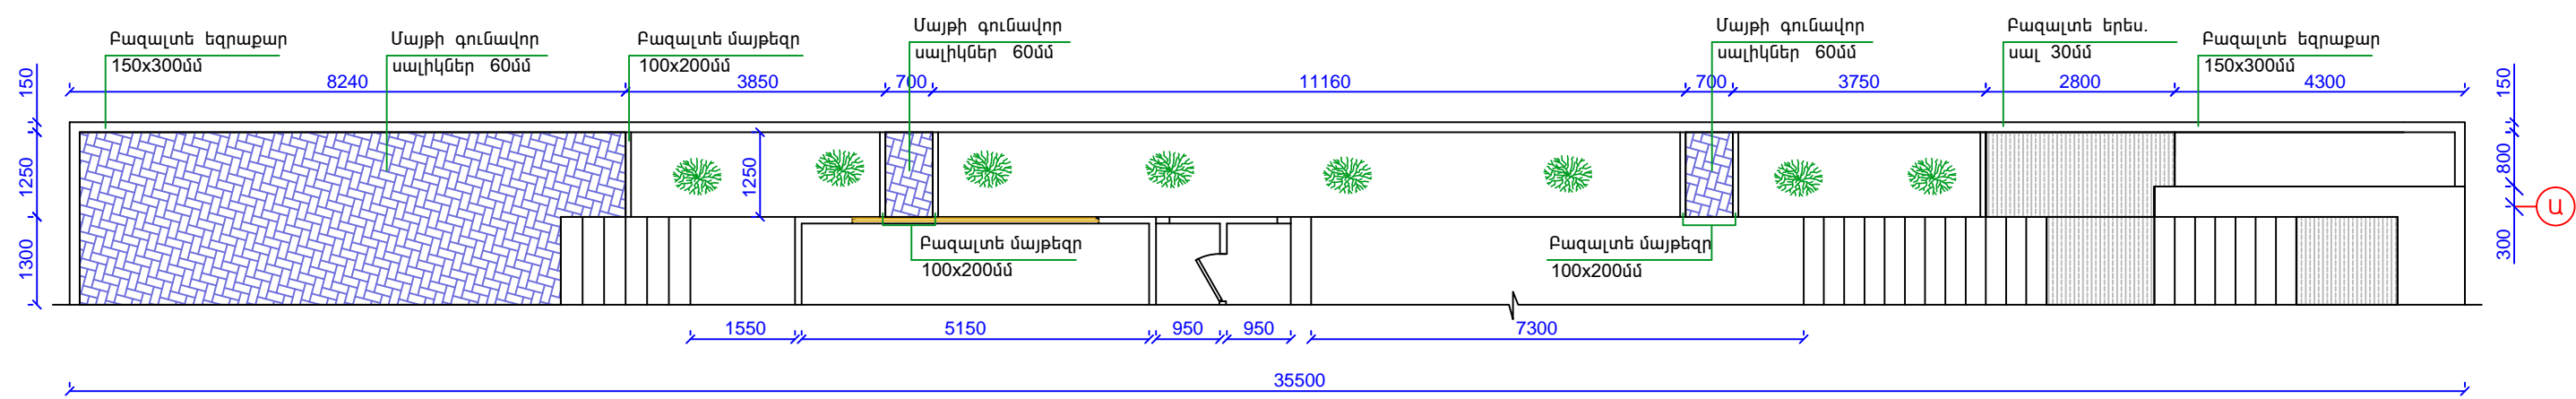


Բակի բարեկարգման աշխատանքներ			
Հ.Հ.	Անվանումը	Չ.Մ.	Քանակը
1	Վնասված բազալտե հին եզրաքարերի ապամոնտաժում 150x300մմ	գծմ	29.00
2	Նոր բազալտե եզրաքարերի տեղադրում 150x300մմ 70% հնի օգտագործմամբ	գծմ	29.00
3	Նոր բետոնե մայթեզր 80x200մմ	գծմ	9.00
4	Բազալտե խճի իրականացում տոփանումով 20-40մմ ֆրակցիայի 100մմ	մ²	2.00
5	Ց/Ա չոր խառնուրդ 30մմ	մ²	2.00
6	Մայթի գունավոր սալիկներ 60մմ	մ²	2.00

Պայմանական նշաններ	
	Մայթի գունավոր բետոնե սալիկներ
	Ծառ


Կտրվածք գազոնի և ճանապարհի

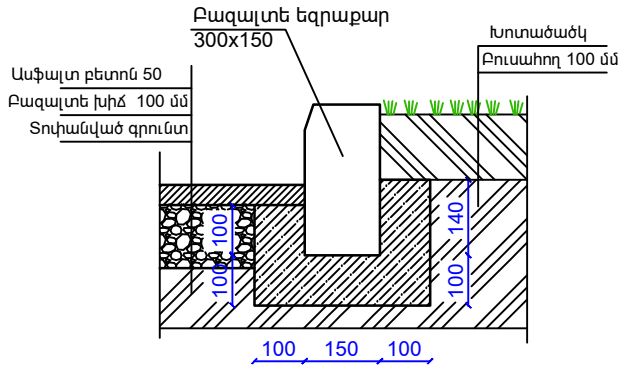

Կտրվածք ճանապարհի և մայթի

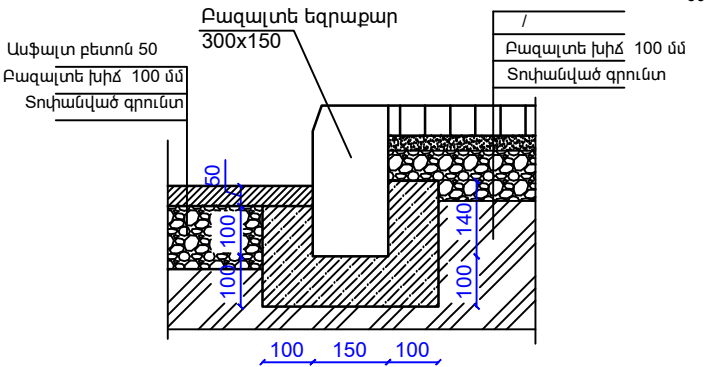

Կտրվածք գազոնի և մայթի

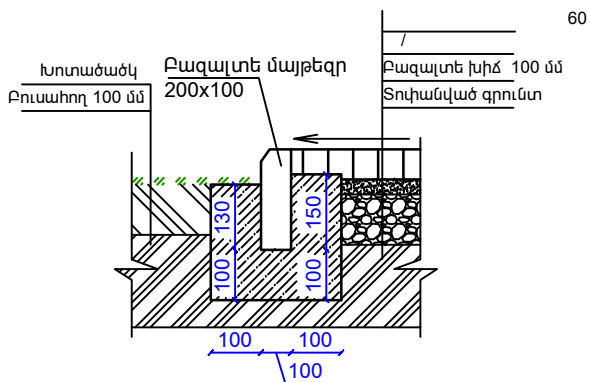

Չափ.մ.	Մաս.ք.	Թերթեր	Փաստ.	Ստորագր.	Ամսաթիվ	Պատվիրատու՝ Երևանի քաղաքապետարան		
						Պատվեր՝ N ԵՔ-ՊԸԱՇՁԲ-14/46-4		
Ն.Գ.Ճ.		Ա. Եղիգարյան				Կենտրոն վարչական շրջանի Ք.Քուչմարյանի անվան արվեստի դպրոցի հիմնանորոգման նախագիծ	Էտապ	Թերթ
Նախագծող		Ա. Եղիգարյան					ԱՆ	Թերթ
						Բակի բարեկարգման հատակագիծ Մ 1:100, աշխատանքային ծավալներ,գազոնի և ճանապարհի, ճանապարհի և մայթի, մայթի և գազոնի կտրվածքներ	<< Ե >> ՍՊԸ	