


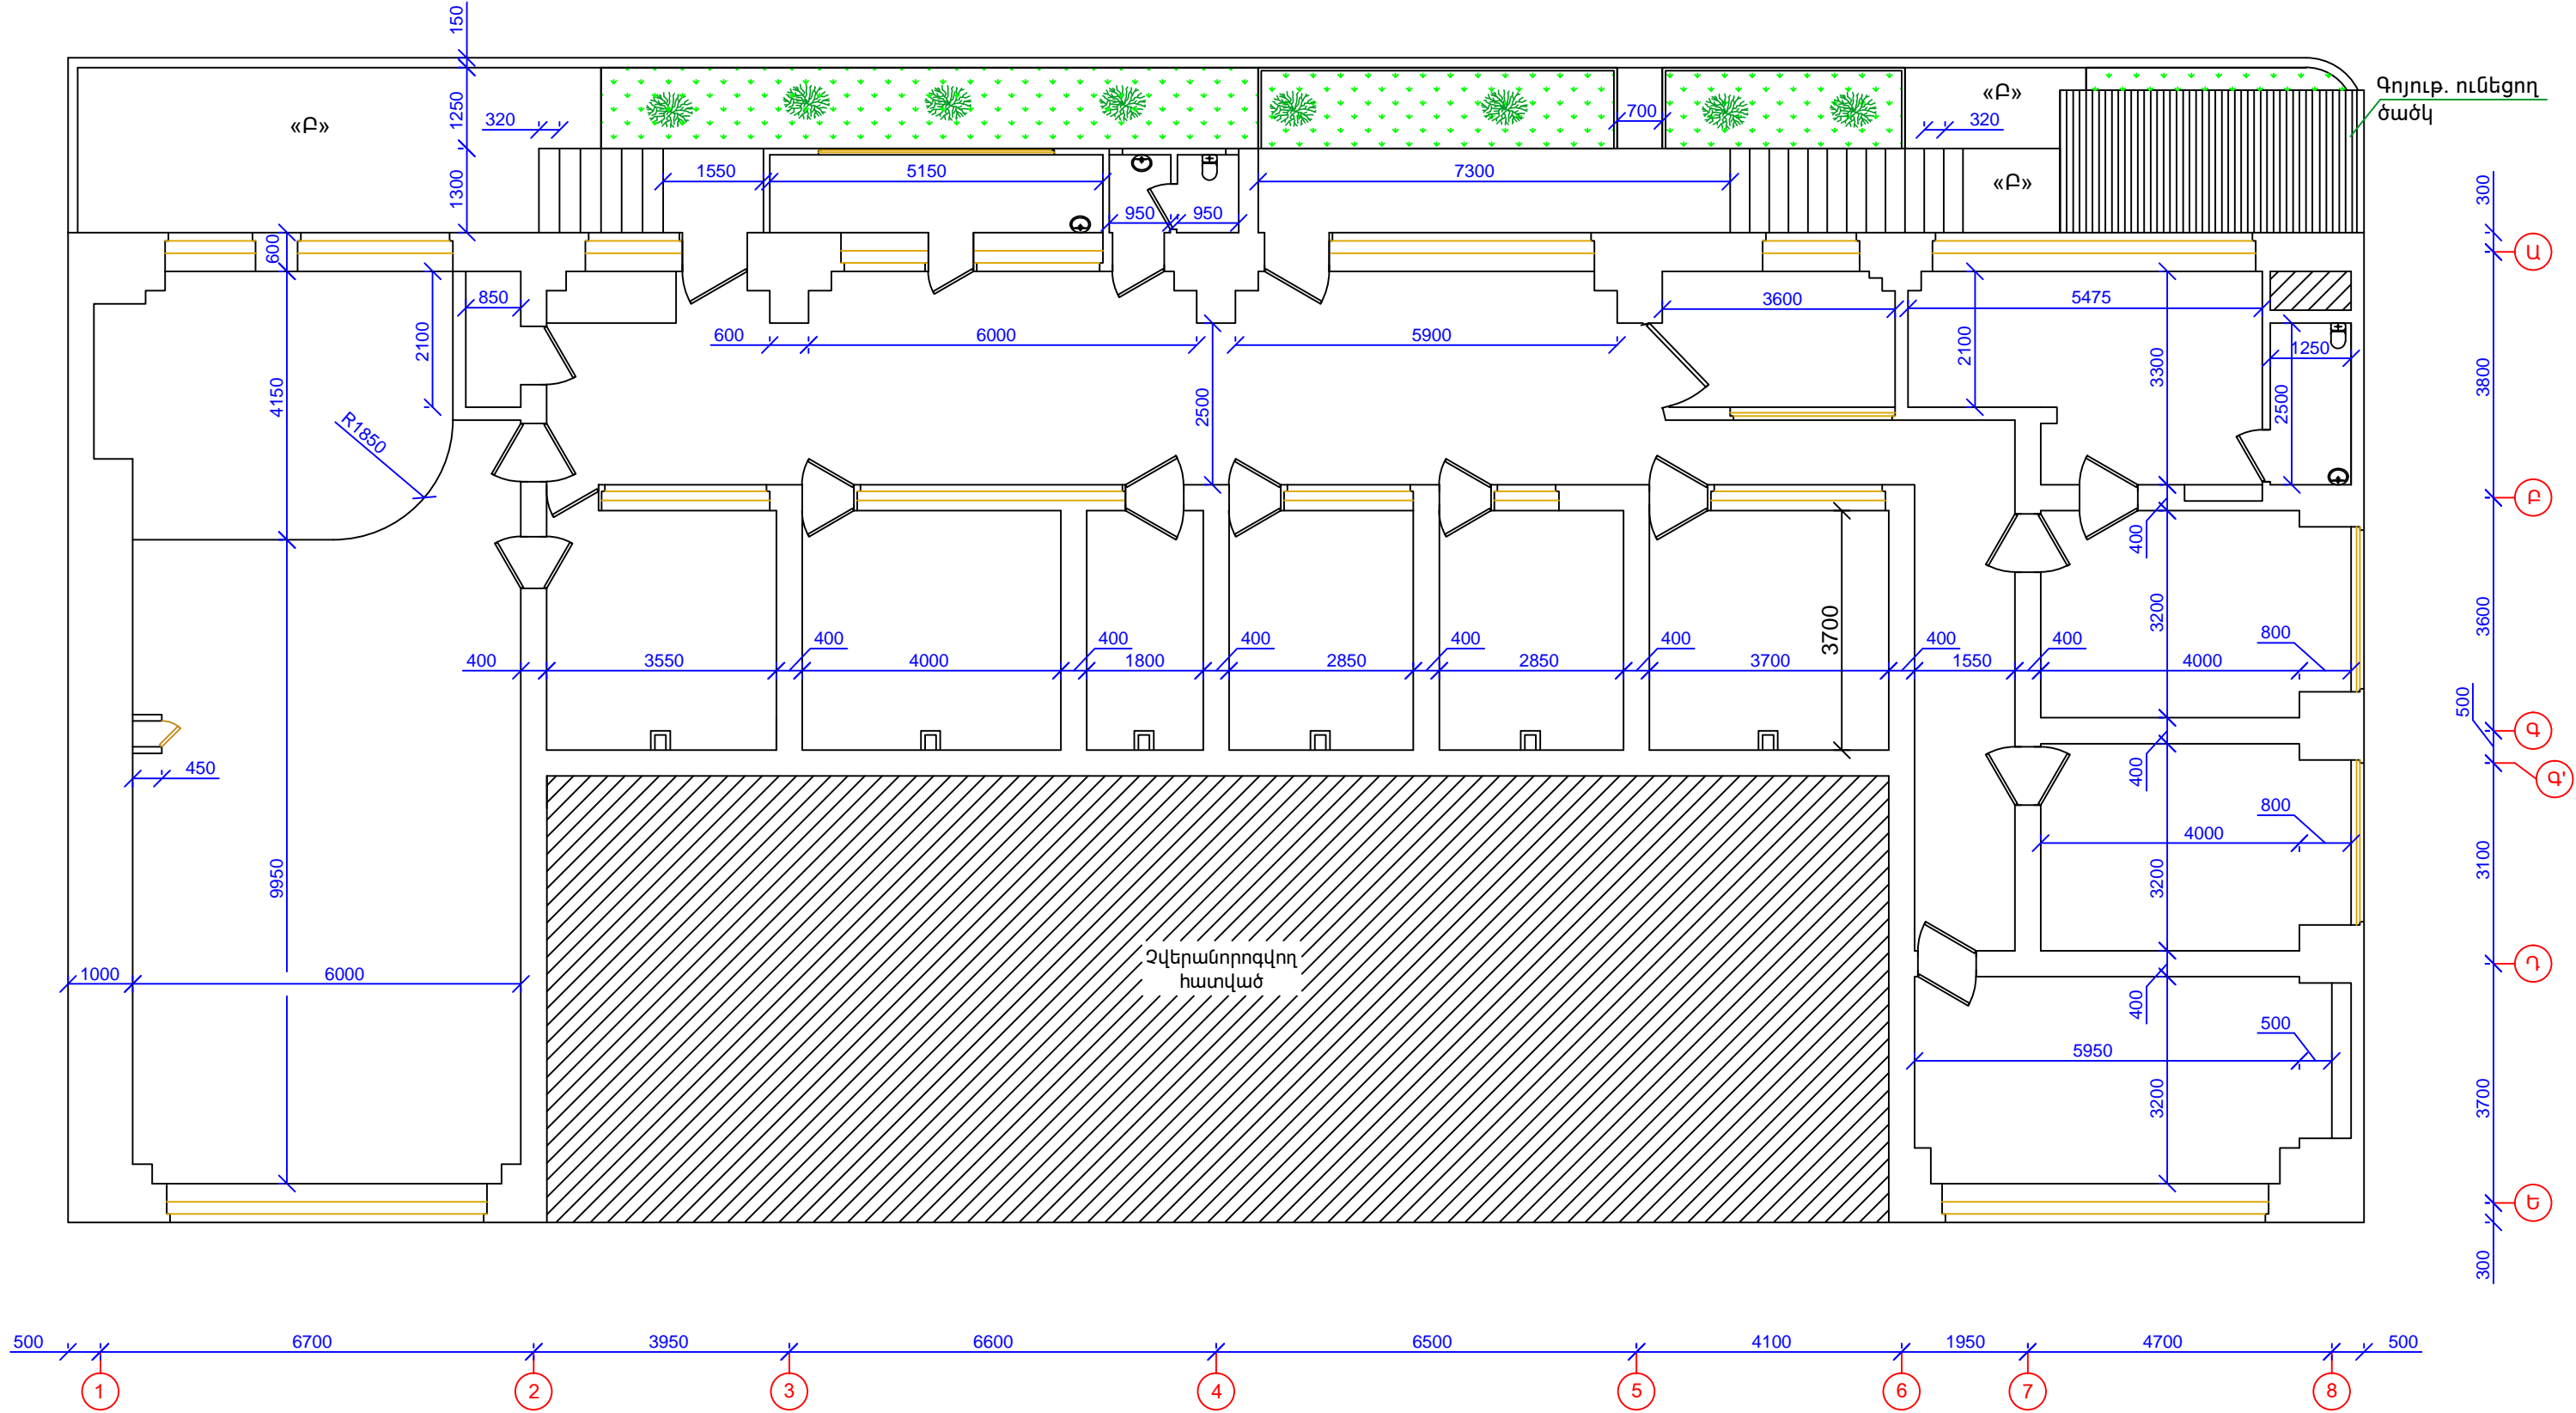

Չափագրական հատակագիծ Մ 1:100



Չափ.մ.	Մաս.թ.	Թերթեր	Փաստ.	Ստորագր.	Ամսաթիվ	Պատվիրատու՝ Երևանի քաղաքապետարան			
						Պատվեր՝ N ԵՔ-ՊԸԱՇՁԲ-14/46-4			
Ն.Գ.Գ.		Ա. Եղիգարյան			<u>Կենտրոն վարչական շրջանի</u> <u>Ք.Քուչմարյանի անվան արվեստի դպրոցի</u> <u>հիմնանորոգման նախագիծ</u>		Էտապ	Թերթ	Թերթեր
Նախագծող		Ա. Եղիգարյան						ԱՆ	ՃՇ-3
						Չափագրական հատակագիծ Մ 1:100		<< Ե >> ՍՊԸ	