



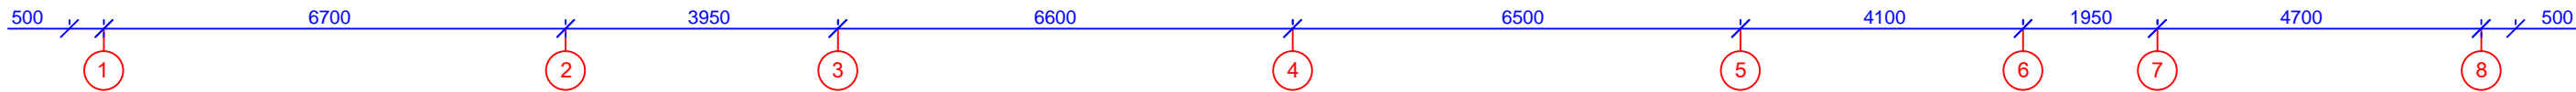

Հատակագիծ վերանորոգումից հետո Մ 1:100

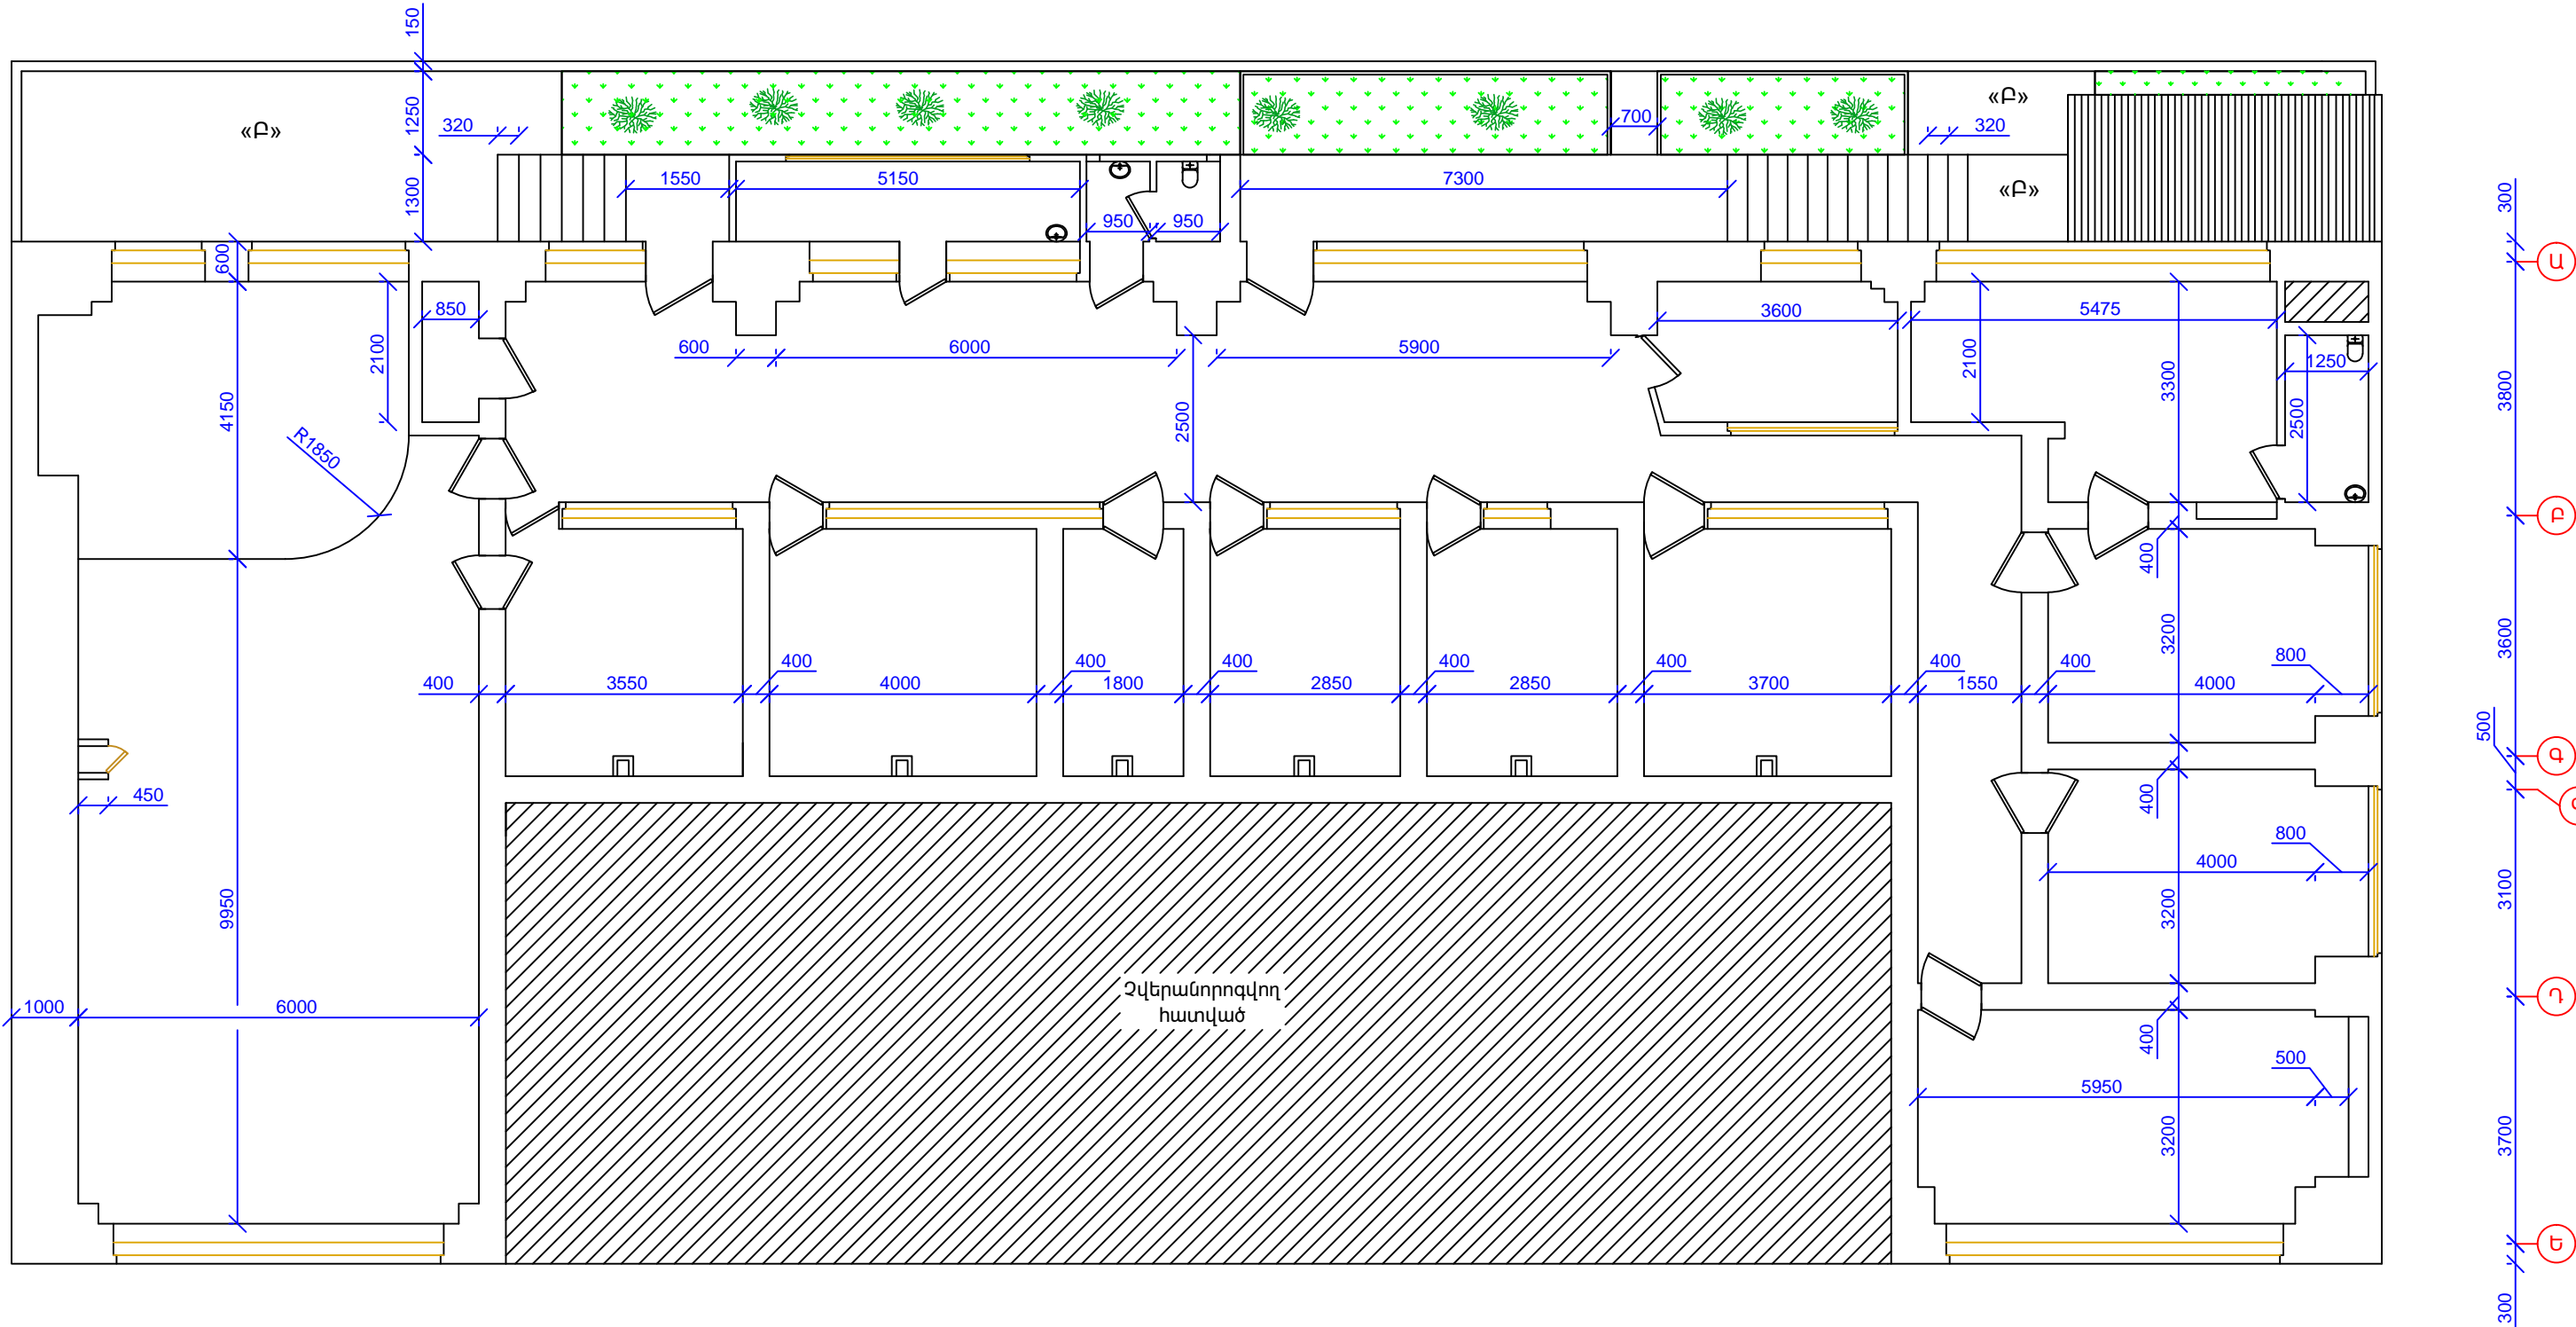

| Չափ.մ.   | Մաս.թ. | Թերթեր       | Փաստ. | Ստորագր.  | Ամսաթիվ | Պատվիրատու՝ Երևանի քաղաքապետարան  |  |             |      |        |
|----------|--------|--------------|-------|---|---------|---|--|-------------|------|--------|
|          |        |              |       |   |         | Պատվեր՝ N ԵՔ-ՊԸԱՇՁԲ-14/46-4   |  |             |      |        |
| Ն.Գ.Ե.   |        | Ա. Եղիզարյան |       |  |         | <u>Կենտրոն վարչական շրջանի</u><br><u>Ք.Քուչմարյանի անվան արվեստի դպրոցի</u><br><u>հիմնանորոգման նախագիծ</u> |  | Էտապ        | Թերթ | Թերթեր |
| Նախագծող |        | Ա. Եղիզարյան |       |  |         |   |  | ԱՆ          | ԾՇ-4 | ԾՇ-13  |
|          |        |              |       |   |         | Հատակագիծ վերանորոգումից հետո<br>Մ 1:100  |  | << Ե >> ՍՊԸ |      |        |
|          |        |              |       |   |         |   |  |             |      |        |
|          |        |              |       |   |         |   |  |             |      |        |