
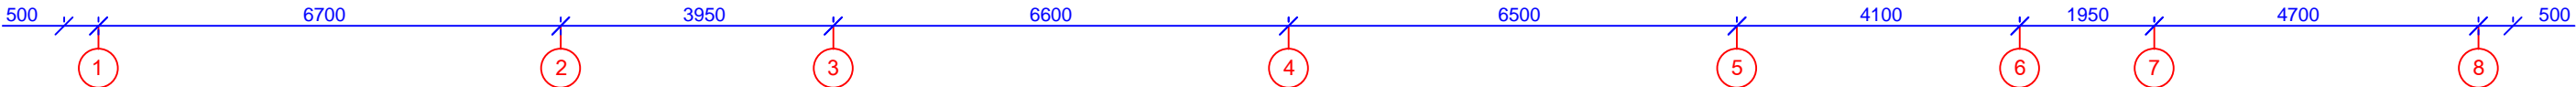


Սենյակների համարակալման, դռների և պատուհանների մակնիշավորման հատակագիծ Մ 1:100

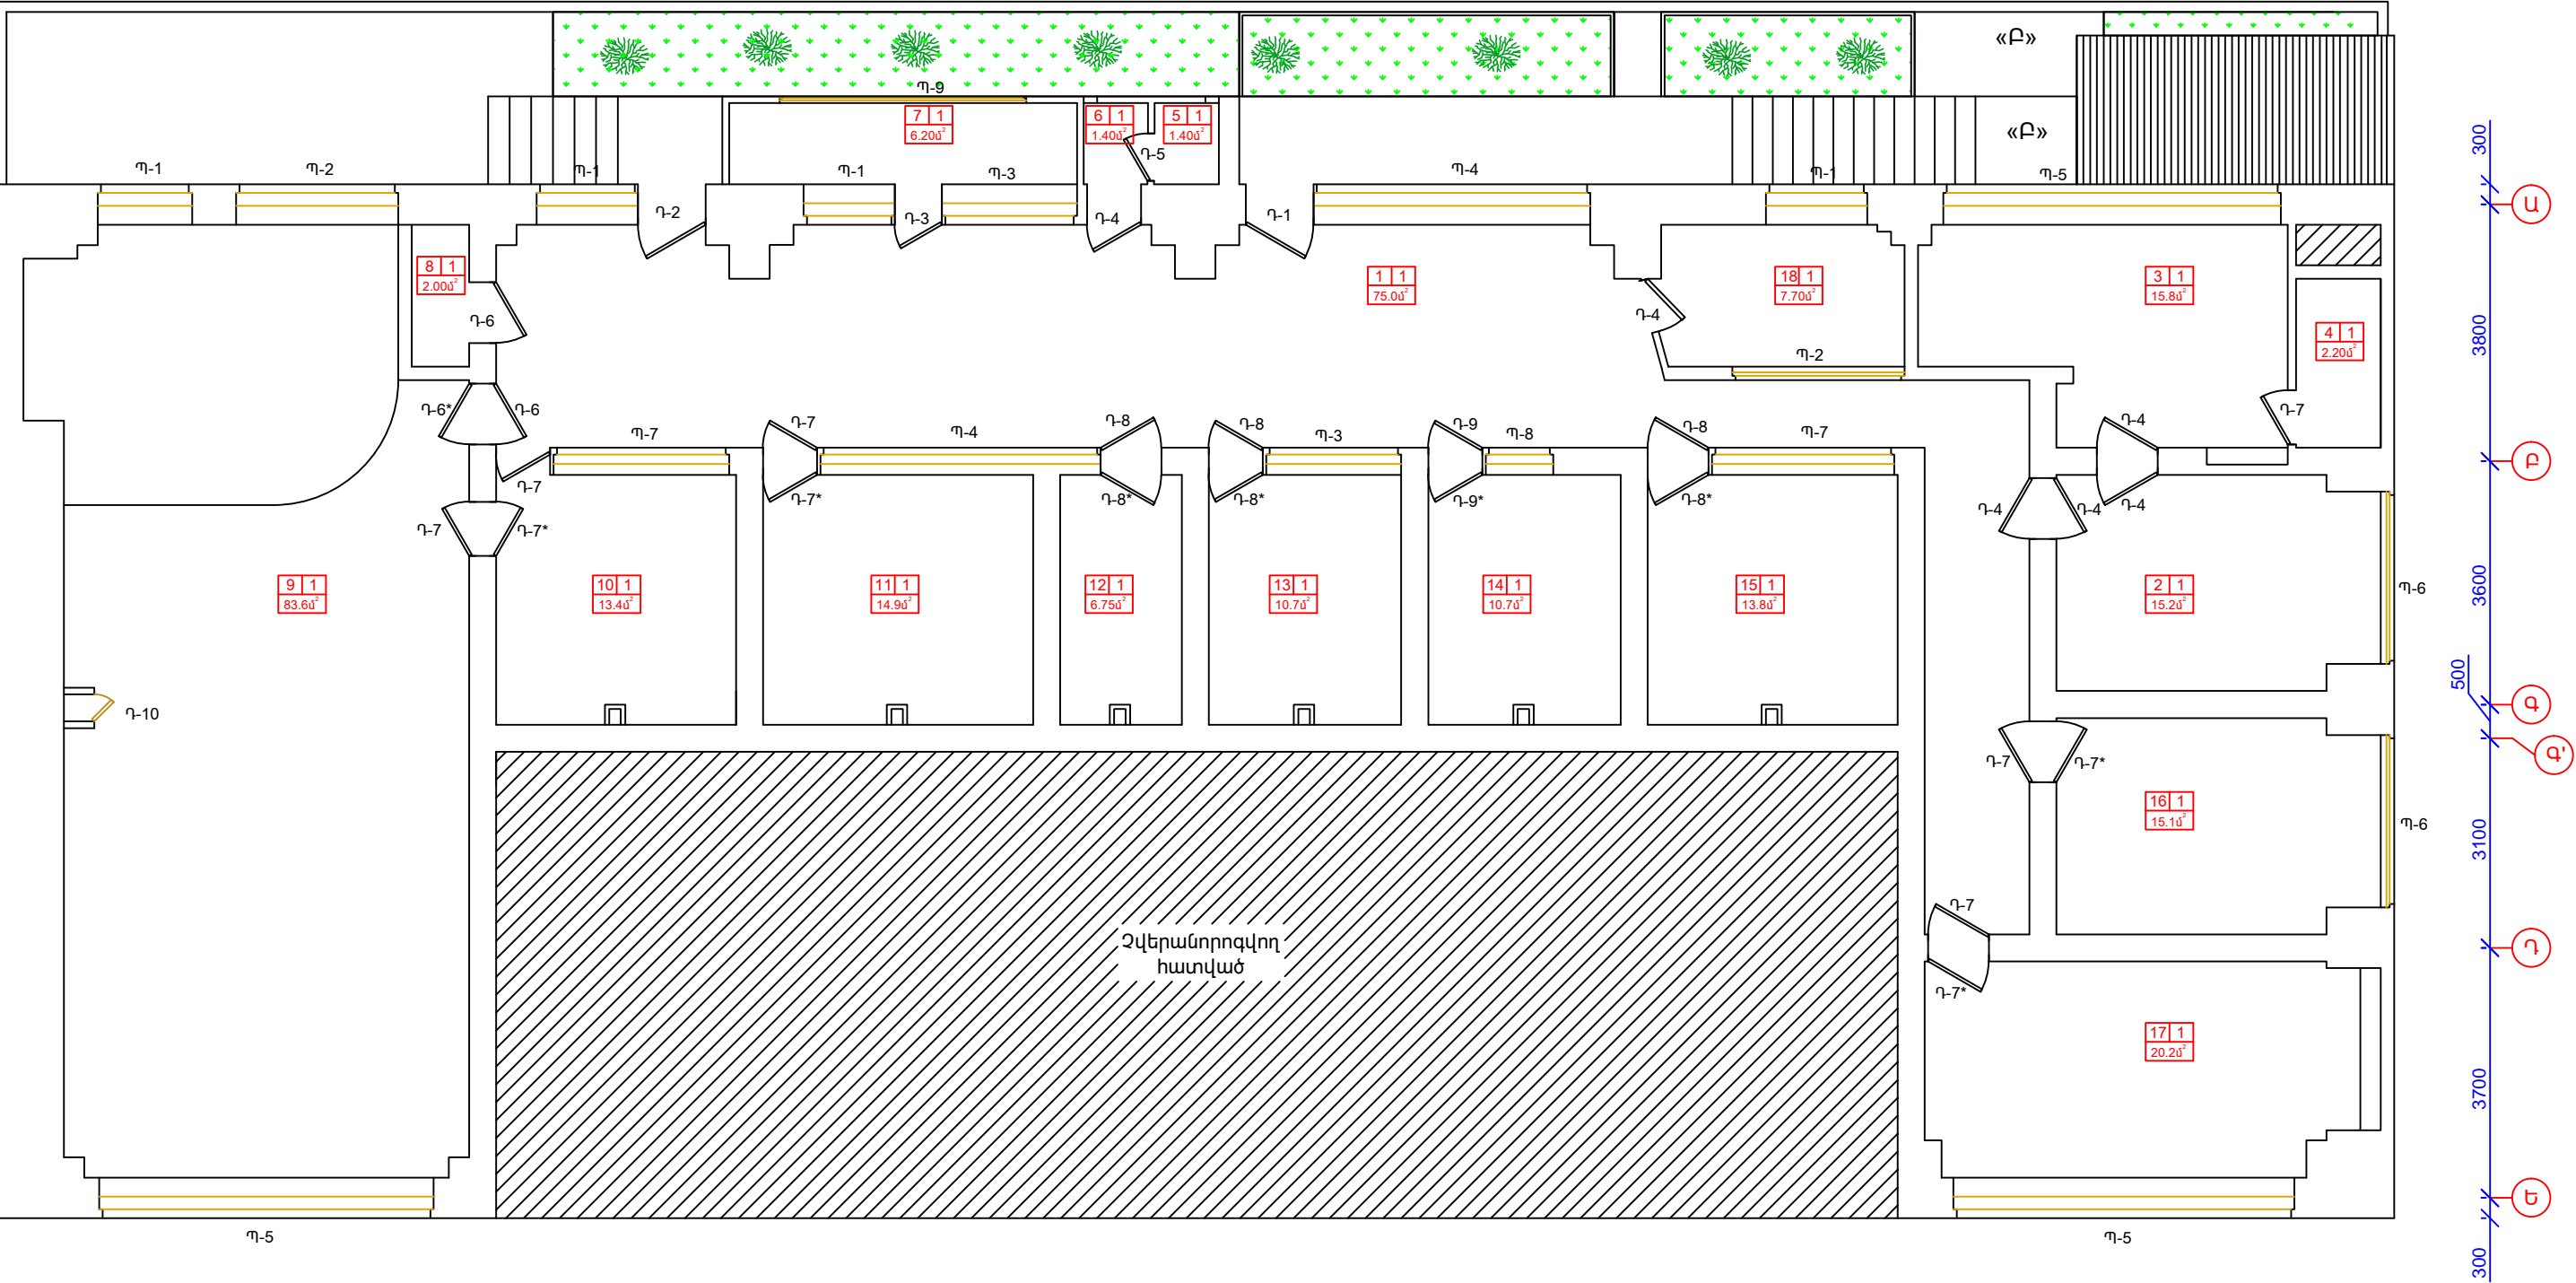

ԾԱՆՈԹՈՒԹՅՈՒՆ
Հատակագծում Դ*-ով նշված դռները
փայտե վերանշակված դռներն են:

Չափ.մ.	Մաս.թ.	Թերթեր	Փաստ.	Ստորագր.	Ամսաթիվ	Պատվիրատու՝ Երևանի քաղաքապետարան			
						Պատվեր՝ N ԵՔ-ՊԸԱՇՁԲ-14/46-4			
Ն.Գ.Ճ.		Ա. Եղիգարյան				Կենտրոն վարչական շրջանի		Էտապ	Թերթ
Նախագծող		Ա. Եղիգարյան				Ք.Քուչմարյանի անվան արվեստի դպրոցի		ԱՆ	ԾՇ-5
						Իմնանորոգման նախագիծ			ԾՇ-13
						Սենյակների համարակալման, դռների և պատուհանների մակնիշավորման հատակագիծ Մ 1:100		<< Ե >> ՍՊԸ	