


Սենյակների հատակների մակնիշավորման հատակագիծ Մ 1:100

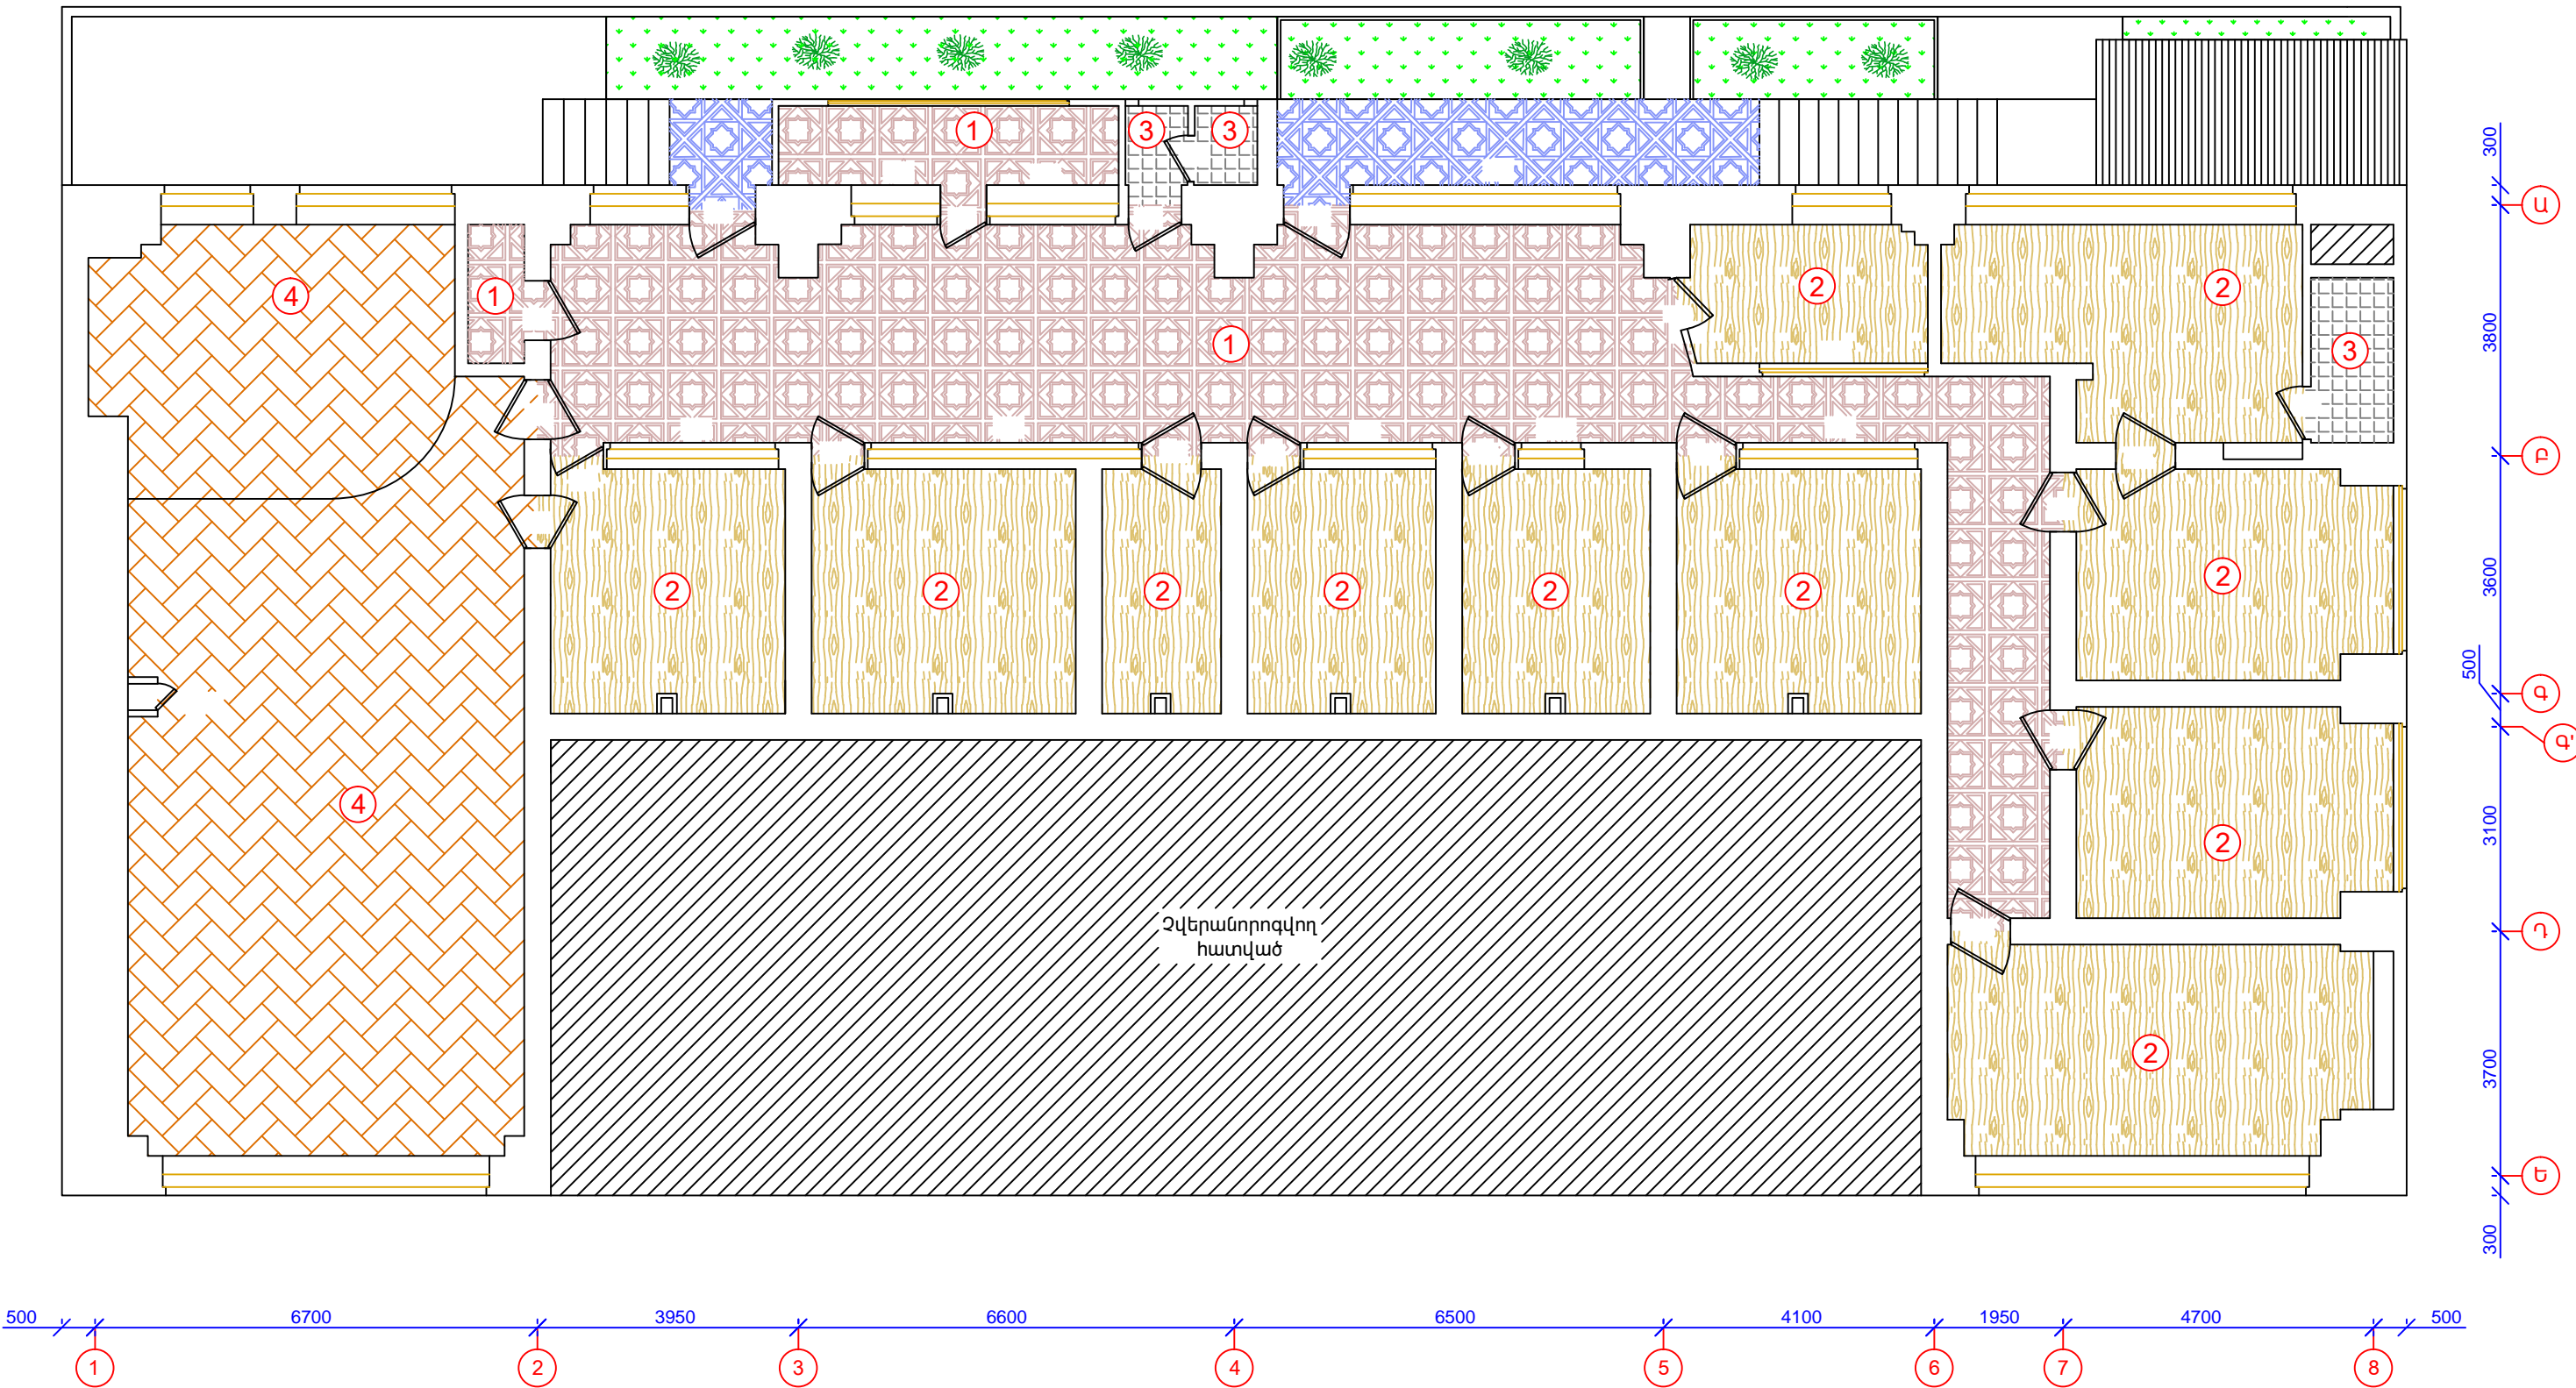

Չափ.մ.	Մաս.թ.	Թերթեր	Փաստ.	Ստորագր.	Ամսաթիվ	Պատվիրատու՝ Երևանի քաղաքապետարան			
						Պատվեր՝ N ԵՔ-ՊԸԱՇՁԲ-14/46-4			
Ն.Գ.Ճ.		Ա. Եղիզարյան				Կենտրոն վարչական շրջանի		Էտապ	Թերթ
Նախագծող		Ա. Եղիզարյան				Ք.Քուչմարյանի անվան արվեստի դպրոցի		ԱՆ	ԾՇ-6
						Իմմանուիլովի մանկապարտեզի			ԾՇ-13
						Սենյակների հատակների մակնիշավորման հատակագիծ Մ 1:100		<< Ե >> ՍՊԸ	