




Էլ. սնուցման հատակագիծ ատակագիծ

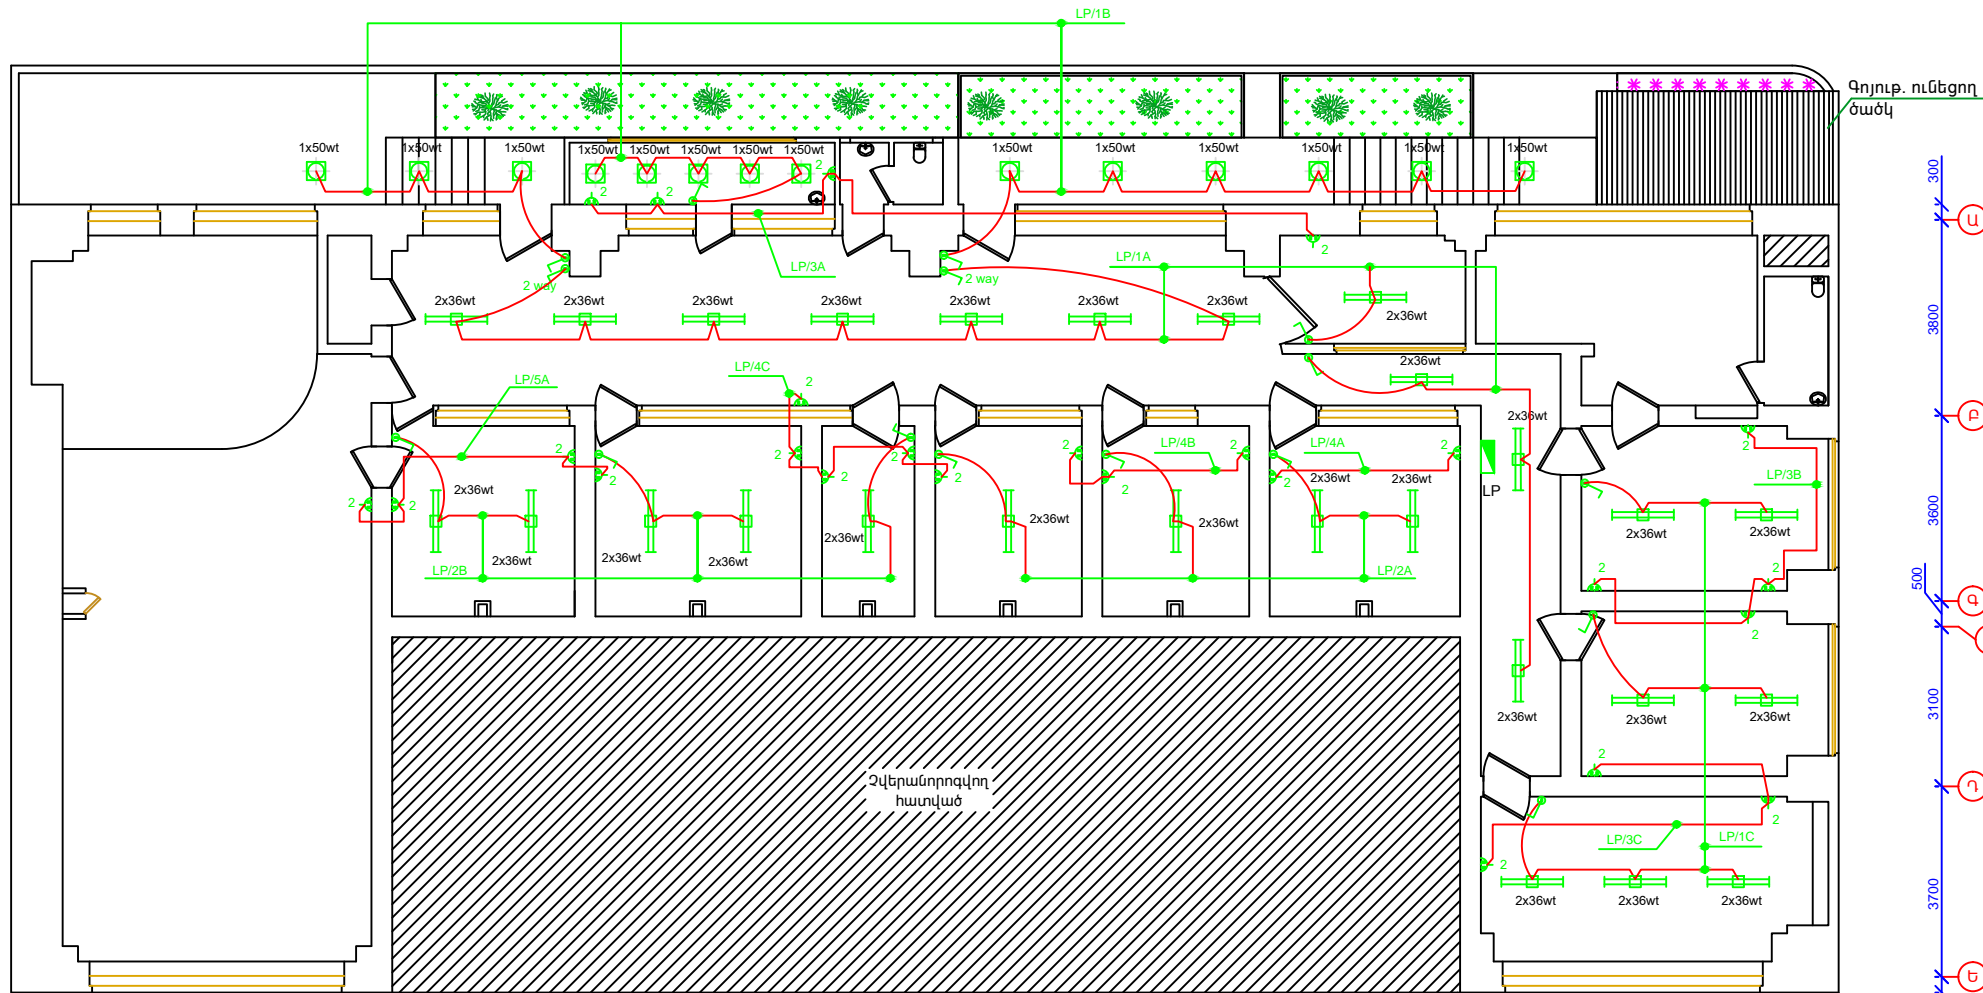

Էլեկտրական վահանակների աղյուսակ

Էլ. վահանակի հասցե 24տ LP (20kW)			Characteristics at this Distribution Board Zs = PSC =		Rating A' 50 Nominal voltage 400 / 240		Գլխ. էլ վահանակների արկղից 5x10 մմ ² Overcurrent protective device Adjust MCCB			
Circuit number and phase		Ասարքավորման անվանում և հասցե	երկարություն մ	Մնաց կետ. քանակը	Հզորություն կվտ	Էլ արկղի չափը		Ավտ. անջատիչ		
						Ֆազ (մմ)	Հողանցում (մմ)	Ավտոմատի տիպը	I (A)	Կարգ միաց. ցուցանիշ
1	ABC	Մուտքային ավտոմատ անջատիչ		1	20	10	10	C	50	10kA
2										
3										
4	1A	Լուսավորություն միջանցքի	90,70,70	11	0.8	1.5	1.5	C	10	6kA
5	1B	Լուսավորություն գլխ. մուտքի	70,50,50	14	0.7	1.5	1.5	C	10	6kA
6	1C	Լուսավորություն ընդունարանի և դասասենյակների	50,40,40	7	0.5	1.5	1.5	C	10	6kA
7	2A	Լուսավորություն դասասենյակների	50,40,40	4	0.3	1.5	1.5	C	10	6kA
8	2B	Լուսավորություն դասասենյակների	50,40,40	5	0.4	1.5	1.5	C	10	6kA
9	2C	Պահուստային				2.5	2.5	C	10	6kA
10	3A	Վարդակներ խոհանոցի և դասասենյակի	50	8	2.4	2.5	2.5	C	16	6kA
11	3B	Վարդակ դասասենյակների	45	8	2.4	2.5	2.5	C	16	6kA
12	3C	Վարդակ դասասենյակների	50	6	1.8	2.5	2.5	C	16	6kA
13	4A	Վարդակ դասասենյակների	20	4	0.6	2.5	2.5	C	16	6kA
14	4B	Վարդակ դասասենյակների	40	6	1.8	2.5	2.5	C	16	6kA
15	4C	Վարդակ դասասենյակների	60	10	3	2.5	2.5	C	16	6kA
16	5A	Վարդակ դասասենյակների	70	8	2.4	2.5	2.5	C	16	6kA
17	5B	Խոհանոցի օդափոխիչ 1	30	1	1.5	2.5	2.5	C	16	6kA
18	5C	Խոհանոցի օդափոխիչ 2	30	1	1.5	2.5	2.5	C	16	6kA
19	6A	Պահուստային								
20	6B	Պահուստային								
21	6C	Պահուստային								
22										
23										
24										

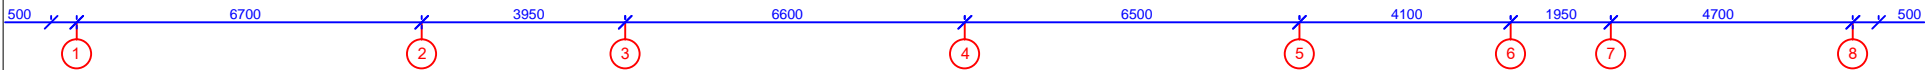

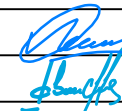				Երևան քաղաքի կենտրոն վարչական շրջանի Ք.Քուչնարյանի անվան արվեստի դպրոցի հիմնանորոգում Պատվիրատու՝ Երևանի քաղաքապետարան Պատվեր՝ «ԵՔ-ՊԸԱՇՁԲ-14/46-4»			
ՆԳՃ	Ա.Եղիգարյան			Էլեկտրատեխնիկական մաս	Փուլ	Թերթ	Թերթեր
Նախագծ.	Ս.Ավետիսյան					2	2
				Էլ. սնուցման հատակագիծ և Էլ. վահանակների աղյուսակ	«ՍՈՒՖԵՏ» ՍՊԸ		