


Տանիքի հատակագիծ Մ1:200

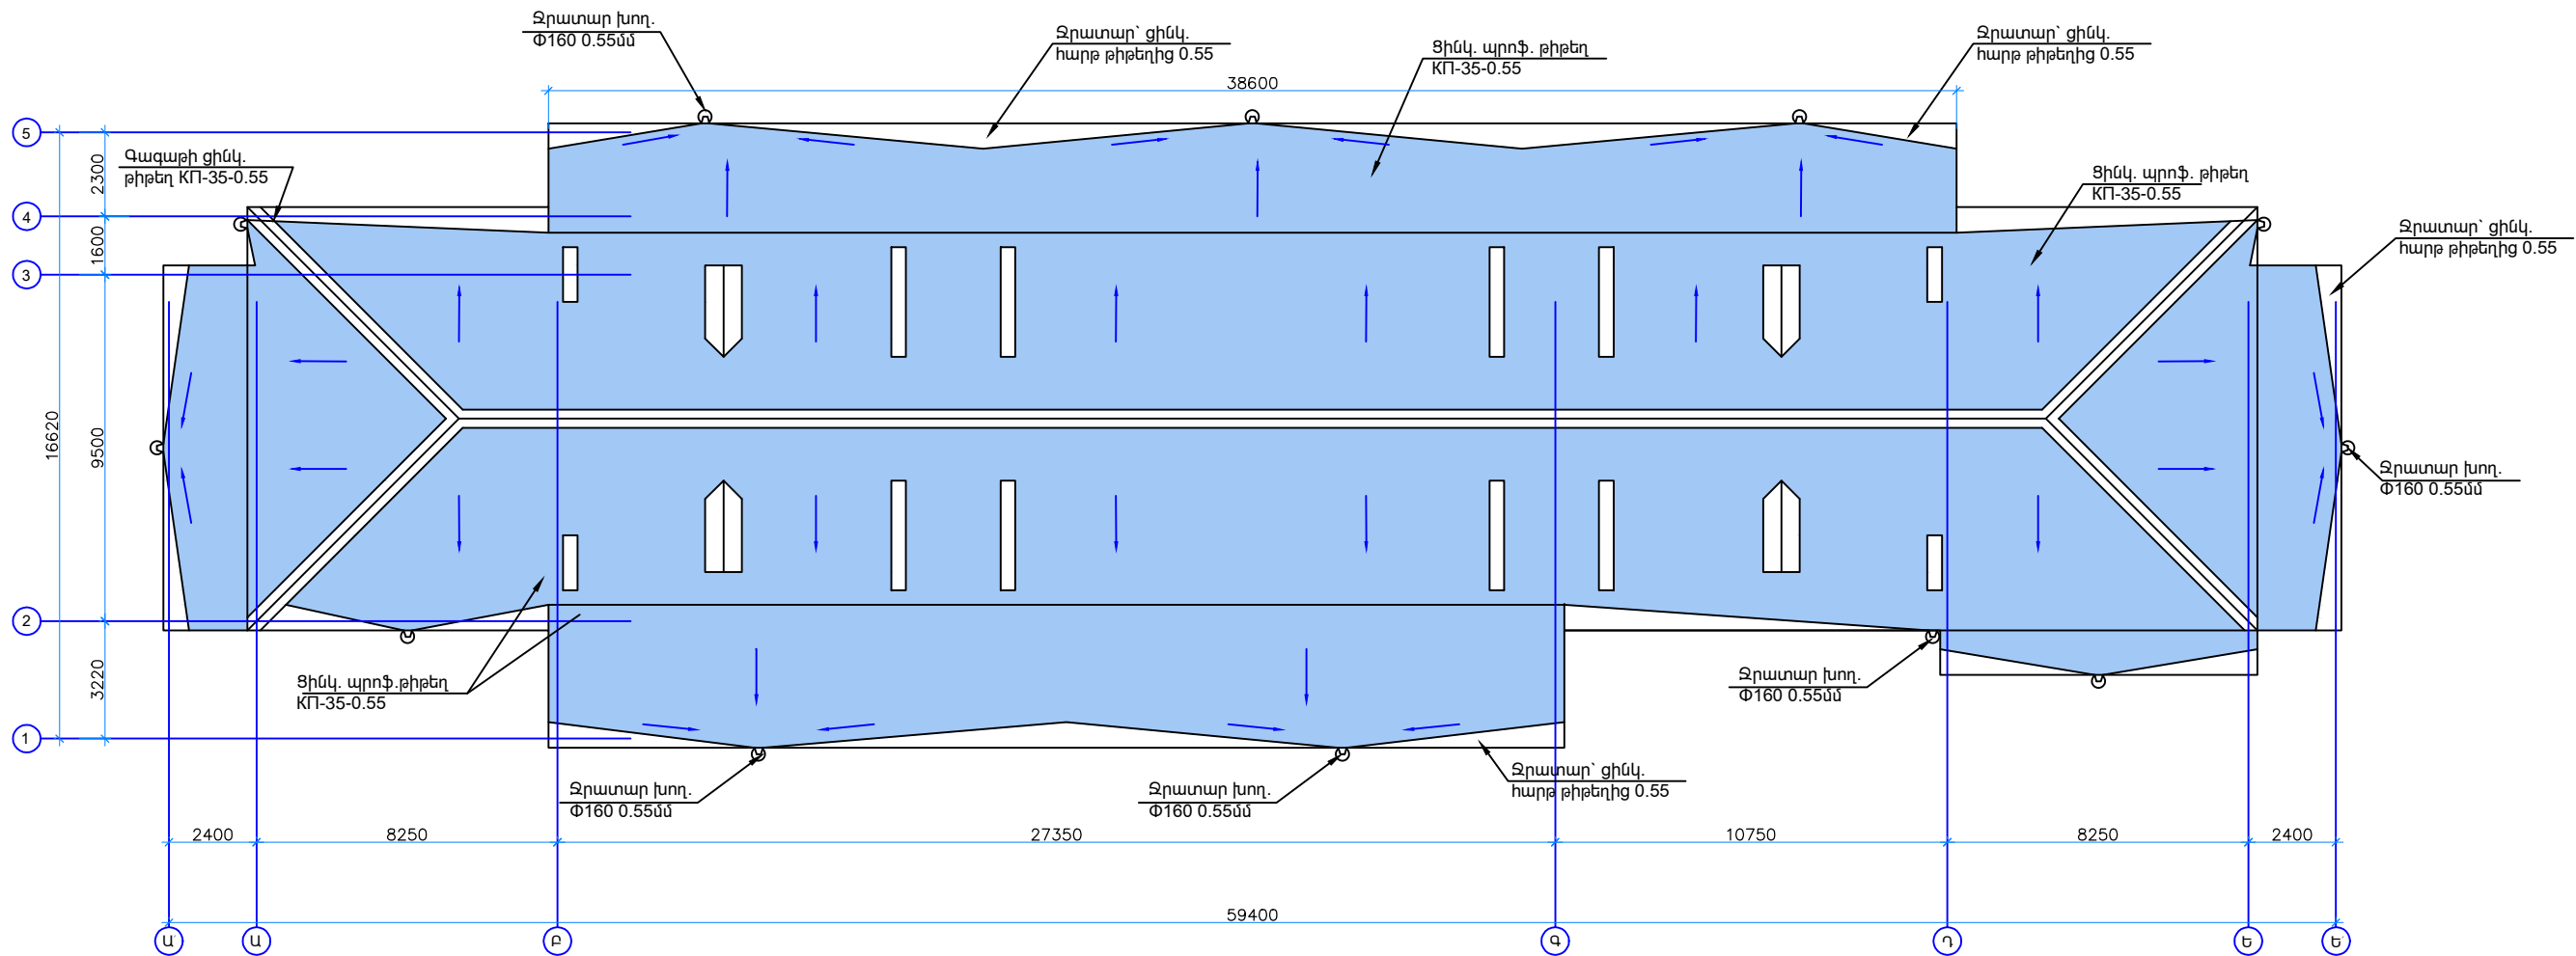

ՏԱՆԻՔԻ ԾԱԾԿՈՒՅԹԻ ԻՐԱԿԱՆԱՑՄԱՆ ԱՇԽԱՏԱՆՔՆԵՐ			
N	ԱՇԽԱՏԱՆՔԻ ԱՆՎԱՆՈՒՄ	ՉԱՓՄԱՆ ՄԻԱՎՈՐ	ՔԱՆԱԿ
1	Ծածկույթ ցինկապատ պրոֆ. թիթեղից КП-35- 0.55 մմ	մ/ք	850
2	Ձեղնալուսամուտի տեղադրում	հատ	4
3	Ձեղնահարկի պատուհանի թիթեղապատում 0.55մմ 1 հատ-7.5մ/ք	մ/ք	30
4	Ջրատար խողովակ Φ160, 0.55 հարթ ցինկ. թիթեղից l=11.7 մ	կոմպլ.	12
5	Գազաթի հարթ ցինկապատ թիթեղ 0.5մ КП-0.35 0.55	մ/ք	34.4
6	Ջրհորդանների իրականացում հարթ ցինկապատ թիթեղից 0.5մ -0.55 մմ	մ/ք	91
7	Գոգնոց՝ հարթ ցինկապատ թիթեղից օդափոխության բլոկների պարագծով/հերմետիկ/ b=0.5մ -0.55 մմ	մ/ք	43
8	Նոր ճաղաշարի տեղադրում	գմ	130

ՔԱՆԴՄԱՆ ԱՇԽԱՏԱՆՔՆԵՐ			
N	ԱՆՎԱՆՈՒՄ	ՉԱՓՄԱՆ ՄԻԱՎՈՐ	ՉԱՓՄԱՆ ՄԻԱՎՈՐ
1	Տանիքի ջրիտ խողովակների ապամոնտաժում	գմ	108
2	Ասբոշիֆերից ծածկույթի քանդում կավարամածի հետ միասին	մ/ք	840
3	Փայտե կոնստրուկցիաների քանդում	մ/խ	16
4	Մետաղյա ճաղաշարի ապամոնտաժում	գմ	130
5	Ջրհորդանի քանդում տախտակամածի հետ միասին b=700	մ/ք	91

Տնօրեն	Ա. Առաքելյան	, Ավան Աճառյան փողոցի, հ 36/1 բազմաբնակարան շենքի թեք տանիքի հիմնանորոգում			
Նախագծեց	Հ. Օհանյան	Պայմանագիր՝ ԵՔ-ՊԸԱՇՁԲ-14/74-3			
Ն.Գ.Ճ.	Հ. Օհանյան				
		Տանիքի հատակագիծ Մ1:200		Էտապ	Թերթ
				ՃՇ	2
					Թերթ
					5
				«ԱՐՄՍՏՐՈՅ» ՍՊԸ	