




ԿՏՐՎԱԾՔ ԸՍՏ 1-1 Մ1:100

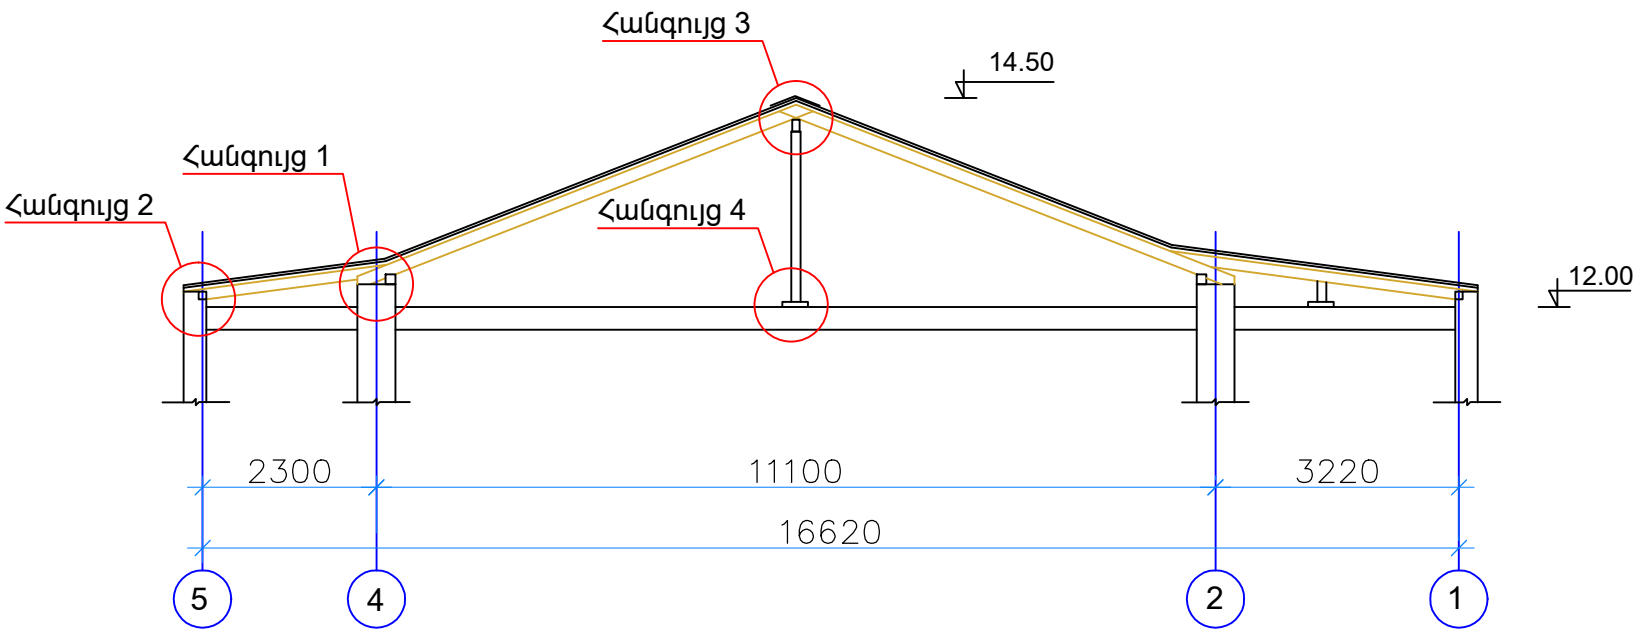

ՀԱՆԳՈՒՅՑ 1

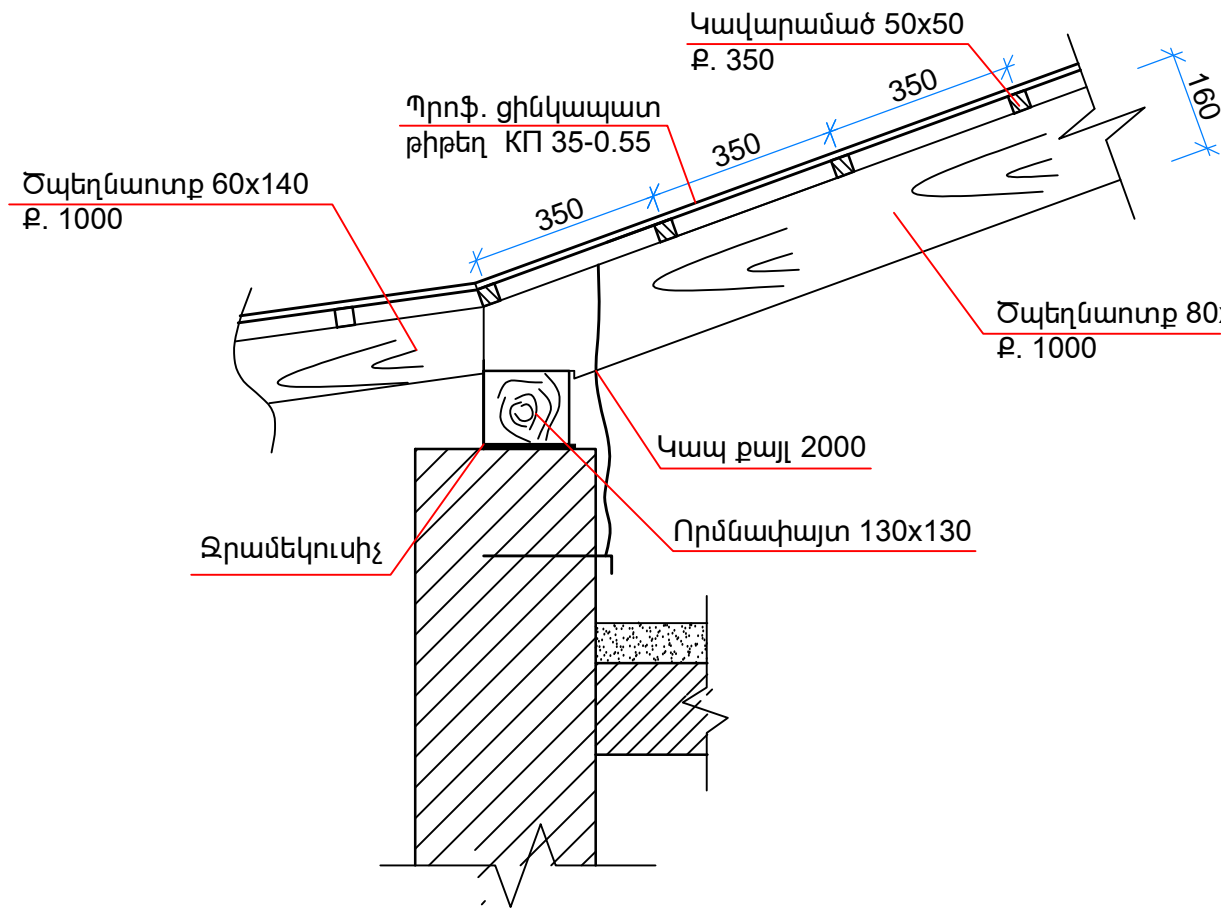

ՀԱՆԳՈՒՅՑ 2

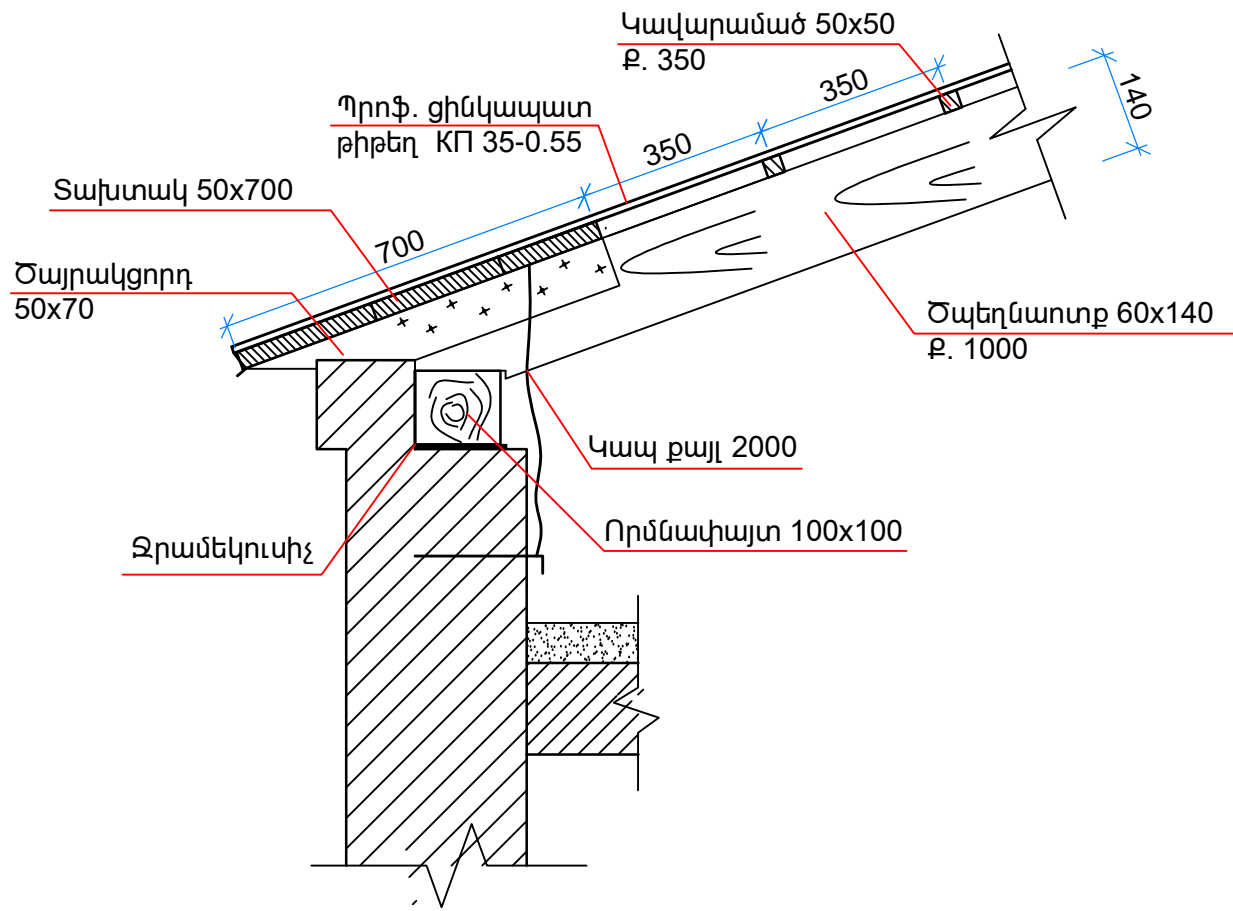

Ծանոթություն  
1. Տվյալ թերթը դիտարկել թերթեր 2, 3 և 5-ի հետ համատեղ:

Տնօրեն	Ա. Առաքելյան		, Ավան Աճառյան փողոցի, հ 36/1 բազմաբնակարան շենքի թեք տանիքի հիմնանորոգում			
Նախագծեց	Հ. Օհանյան					
Ն.Գ.Ը.	Հ. Օհանյան		Պայմանագիր՝ ԵՔ-ՊԸԱՇՁԲ-14/74-3	Էտապ	Թերթ	Թերթ
				ՃՇ	4	5
			Կտրվածք և հանգույցներ		«ԱՐՄՍՏՐՈՅ» ՍՊԸ	