



ԹԻՎ - 171 ՇԵՆՔԻ I ՀԱՐԿԻ ՀԱՏԱԿԱԳԻԾ Մ 1 : 100

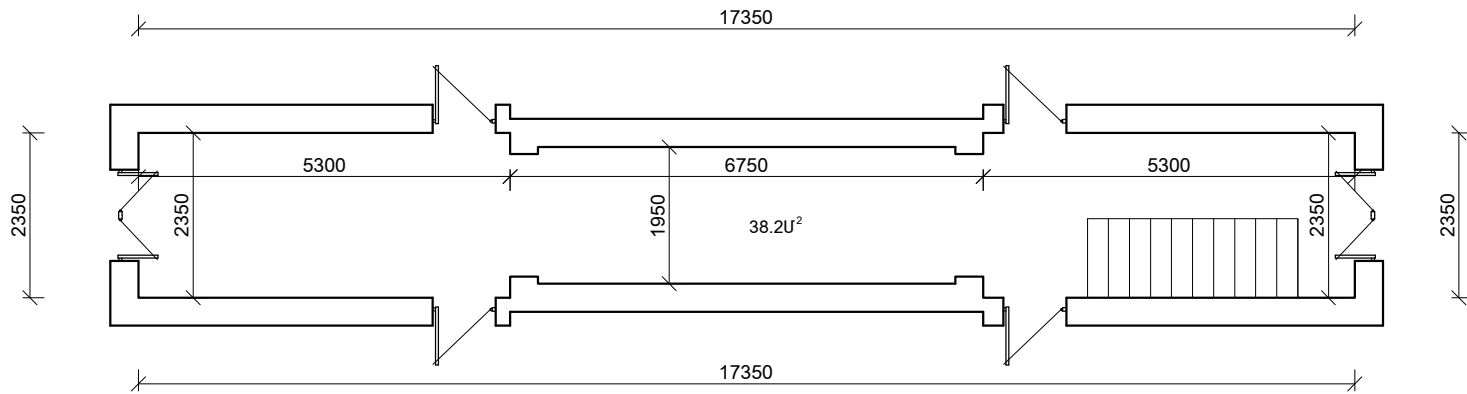

ԹԻՎ - 171 ՇԵՆՔԻ II - V ՀԱՐԿԵՐԻ ՀԱՏԱԿԱԳԻԾ Մ 1 : 100

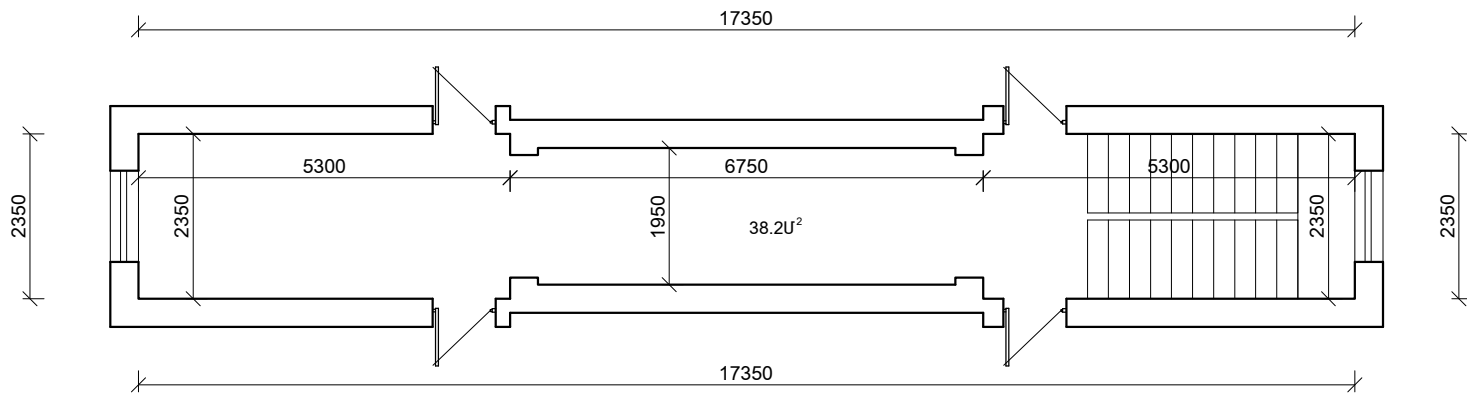

ՕՂԱՓՈԽՈՒԹՅԱՆ ՆՅՈՒԹԵՐԻ ՄԱՍՆԱԳԻՐ

1. ԴԵՖԼԵԿՏՈՐԻ ՏԵՂԱԴՐՈՒՄ T - 20 Ø 400	-	1 ՀԱՏ
2. ԽՈՂՈՎԱԿ Ց/ԹԻԹԵՂԻՑ Ø 400	- 3.0 մ	3.80 մ²
3. ԱՆՑՔԵՐԻ ԲԱՑՈՒՄ 1 ՀԱՏ	-	1.30 մ²
4. ՕՂԱՅԻՆ ՍԱՀՎՓԱԿԱՆ Ø 400	-	1 ՀԱՏ
5. ԿՑՈՒՄՆԵՐ Ց/ԹԻԹԵՂԻՑ (ՏԱՆԻՔՈՒՄ)	-	1.50 մ²

ՏՆՕՐԵՆ	ԵԳԱՆՅԱՆ	ՀՀ Տավուշի մարզ քաղաք Դիլիջան Կալինինի փողոցի թվով 17 բնակելի շենքերի շքամուտքերի հիմնամորոզման նախագիծ			
ՆԳԻ	ՄԱԿՈՒՆՑ				
ԳԾԵՑ	ԽԱՉԱՏՐՅԱՆ	ԹԻՎ 171 ԲԲՇ	ՓՈՒԼ	ԹԵՐԹ	ԹԵՐԹԵՐ
ՍՏՈՒԳԵՑ	ՄԱԿՈՒՆՑ		ԱՆ	ԳՇ - 58	61
		ՇՔԱՍՈՒՏՔԻ I - V ՀԱՐԿԵՐԻ ՀԱՏԱԿԱԳԻԾ	«ԷԿՈՊՐՈՒԵԿՏ» ՍՊԸ		