Հատակագիծ Մ 1:200

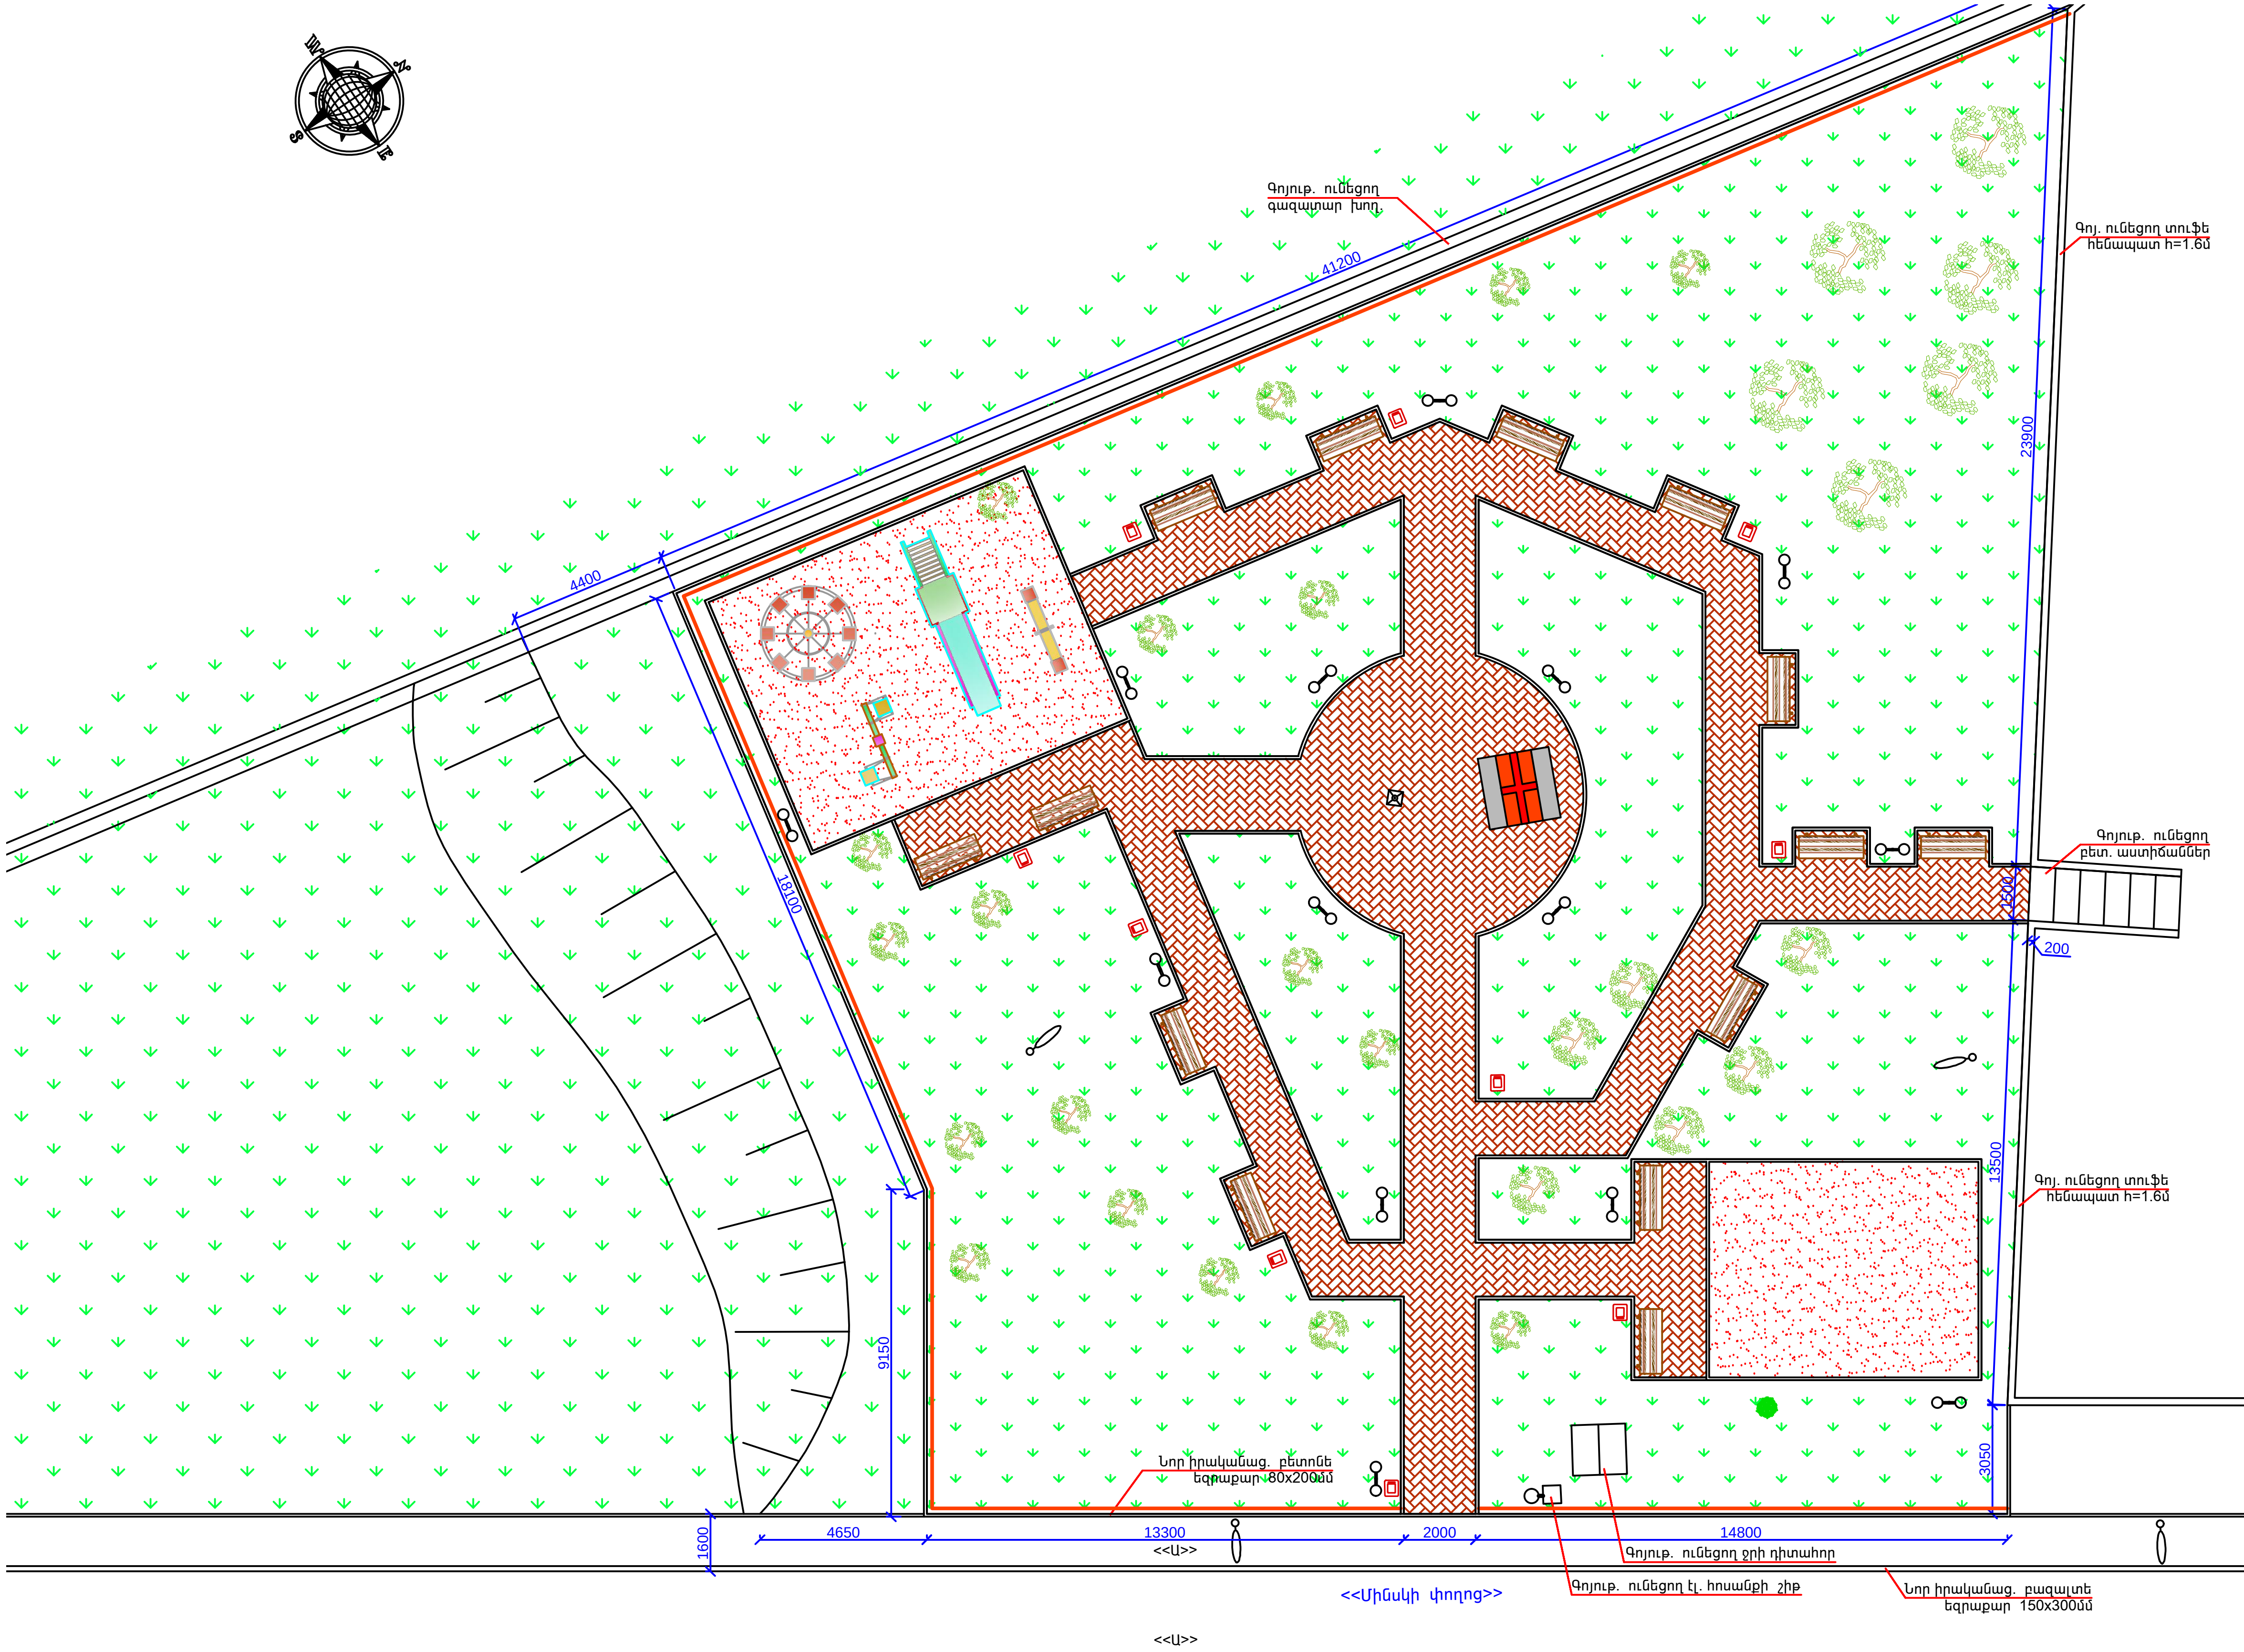

Պայմանական նշաններ	
<<Ա>>	Ասֆալտ
	Գոյ.ունեցող լուսավորութ. սյուն
	Ծառ
	Աղբաման
	Նստարան
	Գոյ.ունեցող խաչքար
	Գոյ.ունեցող ցայտաղբյուր
	Մայթի բետոնե սալիկներ
	Կանաչապատում
	Կարմիր ավազ
	Ճաղաշար
	Կարուսել
	Հորիզոնական ճոճանակ
	Սղարան
	Ուղղահահայաց ճոճանակ
	Լուսավոր. դեկորատիվ հենայուն

Չափ.մ.	Մաս.ք.	Թերթեր	փաստ.	ստոր.	ամսաթիվ	Պատվիրատու՝ Երևանի քաղաքի Նոր Նորք վարչական շրջան Պատվեր N ԵՔ-ՊԸԱՇՁԲ-14/59-2		
Ն.Գ.Ճ.		Ա. Եդիգարյան		[signature]	Երևան քաղաքի Նոր-Նորք վարչական շրջանի 8-րդ զանգվածի Խաչքարին հարող տարածքի բարեկարգման աշխատանքային նախագիծ	Էտապ	ԹԵՐԹ	ԹԵՐԹԵՐ
Նախագծեց		Ա. Եդիգարյան		[signature]		ԱՆ	ՃՇ-4	ՃՇ-10
					Հատակագիծ Մ 1:200	<<Սուֆետ>> ՍՊԸ		