


**Մանկապարտեզ համար 25**

ՀՀ	ՍԱՐՔԱՎՈՐՈՒՄՆԵՐԻ ԵՎ ՆՅՈՒԹԵՐԻ ԱՆՎԱՆՈՒՄԸ, ՏԵՆՆԻԿԱԿԱՆ ԲՆՈՒԹԱԳԻՐԸ	ՏԻՊԸ ԵՎ ՄԱԿՆԻՇԸ	ՉԱՓԻ ՄԻԱՎՈՐ	ՔԱՆԱԿ Ը	ԾԱՆՈԹԱԳՐՈՒԹՅՈՒՆ
	<u>ԷԼ. ԼՈՒՍԱՎՈՐՈՒԹՅԱՆ ՍԱՐՔԱՎՈՐՈՒՄՆԵՐ</u>				
1.	Կորպուս խմբային 12 ավտոմատով վահանակի կոմպլեկտավորման համար		հատ	6	Ներմուծվող
2.	Ավտոմատ անջատիչ, եռաֆազ, 25Ա		հատ	6	Ներմուծվող
3.	Ավտոմատ անջատիչ, միաֆազ, 16Ա		հատ	54	Ներմուծվող
4.	Լուսատու առաստաղի -2x36վտ հզորության լյումինեսցենտային լամպերով		հատ	94	
5.	Լուսատու առաստաղի -2x18վտ հզորության լյումինեսցենտային լամպերով		հատ	29	
6.	Ջահ 3x40 Վտ հզորության			99	
7.	Ջահ 2x40 Վտ հզորության			87	
8.	Լուսատու կախովի 100վտ հզորության շիկացման լամպով		հատ	2	
9.	Լուսատու կախովի 60վտ հզորության շիկացման լամպով		հատ	1	
10.	Լուսատու 60վտ շիկացման լամպով, առաստաղի		հատ	30	
11.	Լուսատու պատի 60վտ շիկացման լամպով հերմետիկ	ՃՆՅ Կ 9039	հատ	25	Ներմուծվող
12.	Լուսատու 60վտ շիկացման լամպով, կախովի առաստաղում տեղադրվող		հատ	79	Ներմուծվող
13.	Լուսատու պատի -2x8վտ հզորության լյումինեսցենտային լամպերով ներսարքված մարտկոցներով լոյսային ցուցանակով		հատ	19	Ներմուծվող
14.	Վարդակ 10Ա հոսանքի համար, 220Վ լարման, հողանցման հպակով		հատ	166	Ներմուծվող
15.	Անջատիչ մեկստեղնավոր		հատ	47	Ներմուծվող
16.	Անջատիչ երկստեղնավոր		հատ	110	Ներմուծվող
17.	Անջատիչ հերմետիկ		հատ	25	
18.	Ճյուղավորման տուփ վարդակների և անջատիչների համար	КУВМ-УХЛ3	հատ	348	Ներմուծվող
19.	Ճյուղավորման տուփ	У-197	հատ	504	Ներմուծվող
20.	Պաշտպանիչ անջատման սառք25A,30mA	У30	հատ	12	
	<u>ԿԱԲԵԼԱՅԻՆ ԱՐՏԱԴՐԱՆՔ</u>				
21.	Հաղորդալար պղնձյա 3x2.5մմ <sup>2</sup>	É É Š 06 ; 3	մ	2210	
22.	Հաղորդալար պղնձյա 2x2.5մմ <sup>2</sup>	É É Š 06 ; 3	մ	3470	
ՍՄ1 Սարքավորումների մասնագիր Էլեկտրալուսավորություն					թերթ 1


1-ին ՀԱՐԿԻ ՀԱՏԱԿԱԳԻԾ - ՀԱՏՎԱԾ «Գ»

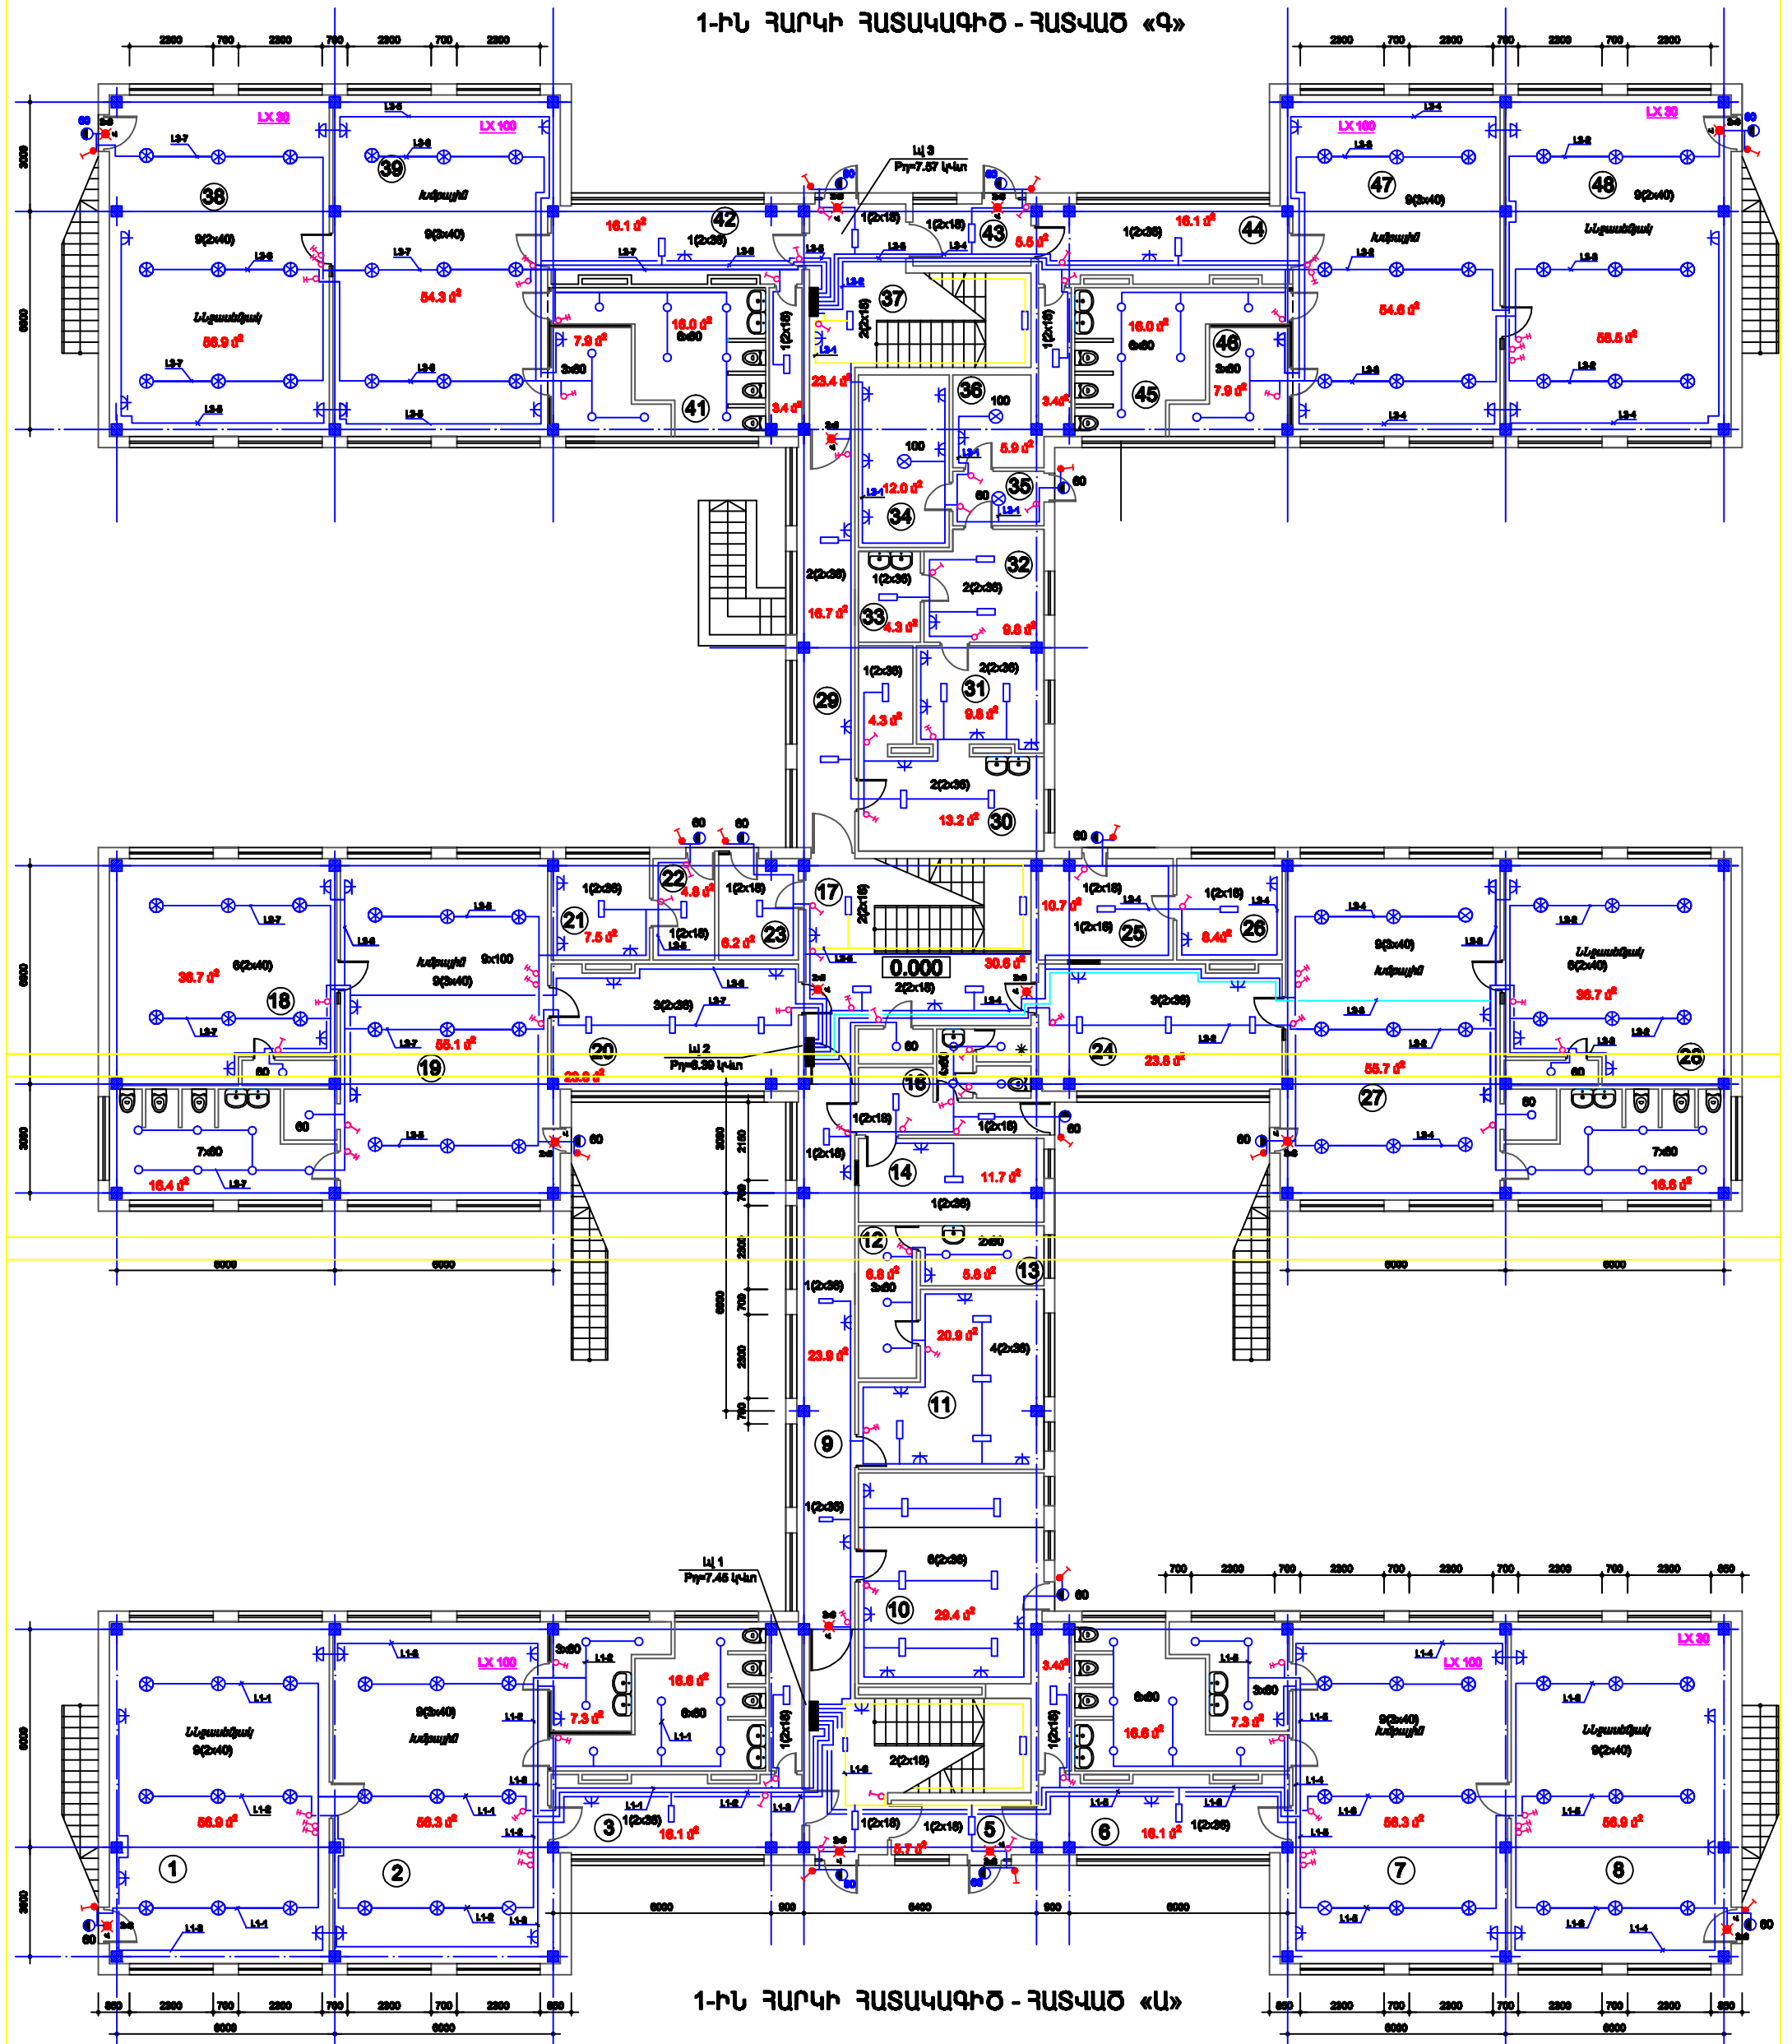

1-ին ՀԱՐԿԻ ՀԱՏԱԿԱԳԻԾ - ՀԱՏՎԱԾ «Ա»

ԵՐԵՎԱՆԻ ՔՐԻՍՏՈՍԻ ԱՐԿԻՏԵՐԻ ՎԱՐՉԱԿԱՆ ԵՐԱՍԻ Գ.ՁԵ ՍԱՆՎԱՐԱՐԵՑԻ ՀԻՄՆԱՆՈՐԴՈՒՄ			Քառակնի N-ԵՐ-ՊՈՇԱԾՔ-1443-ԷԾ		
ԼՊԸ	Ց.ՀԱՎԿՐՑԱՆ		ԷԼԵԿՏՐՈՍԵՆՆԻԿԱԿԱՆ ՄԱՍ		
ԼԱՆԱԳՅԵՑ	Մ.ՍՈՏՅԱՆ		Էլեկտրապլանավորում Առաջին հարկի հատվածային		
			Փուլ	Ցեղք	Ցեղքեր
			ԱՆ	2	3
			«ՀԱՋԱՐԱՇԵՆ» ՍՊԸ		

2-ՌԴ ՀԱՐԿԻ ՀԱՏԱԿԱԳԻԾ - ՀԱՏՎԱԾ «Գ»

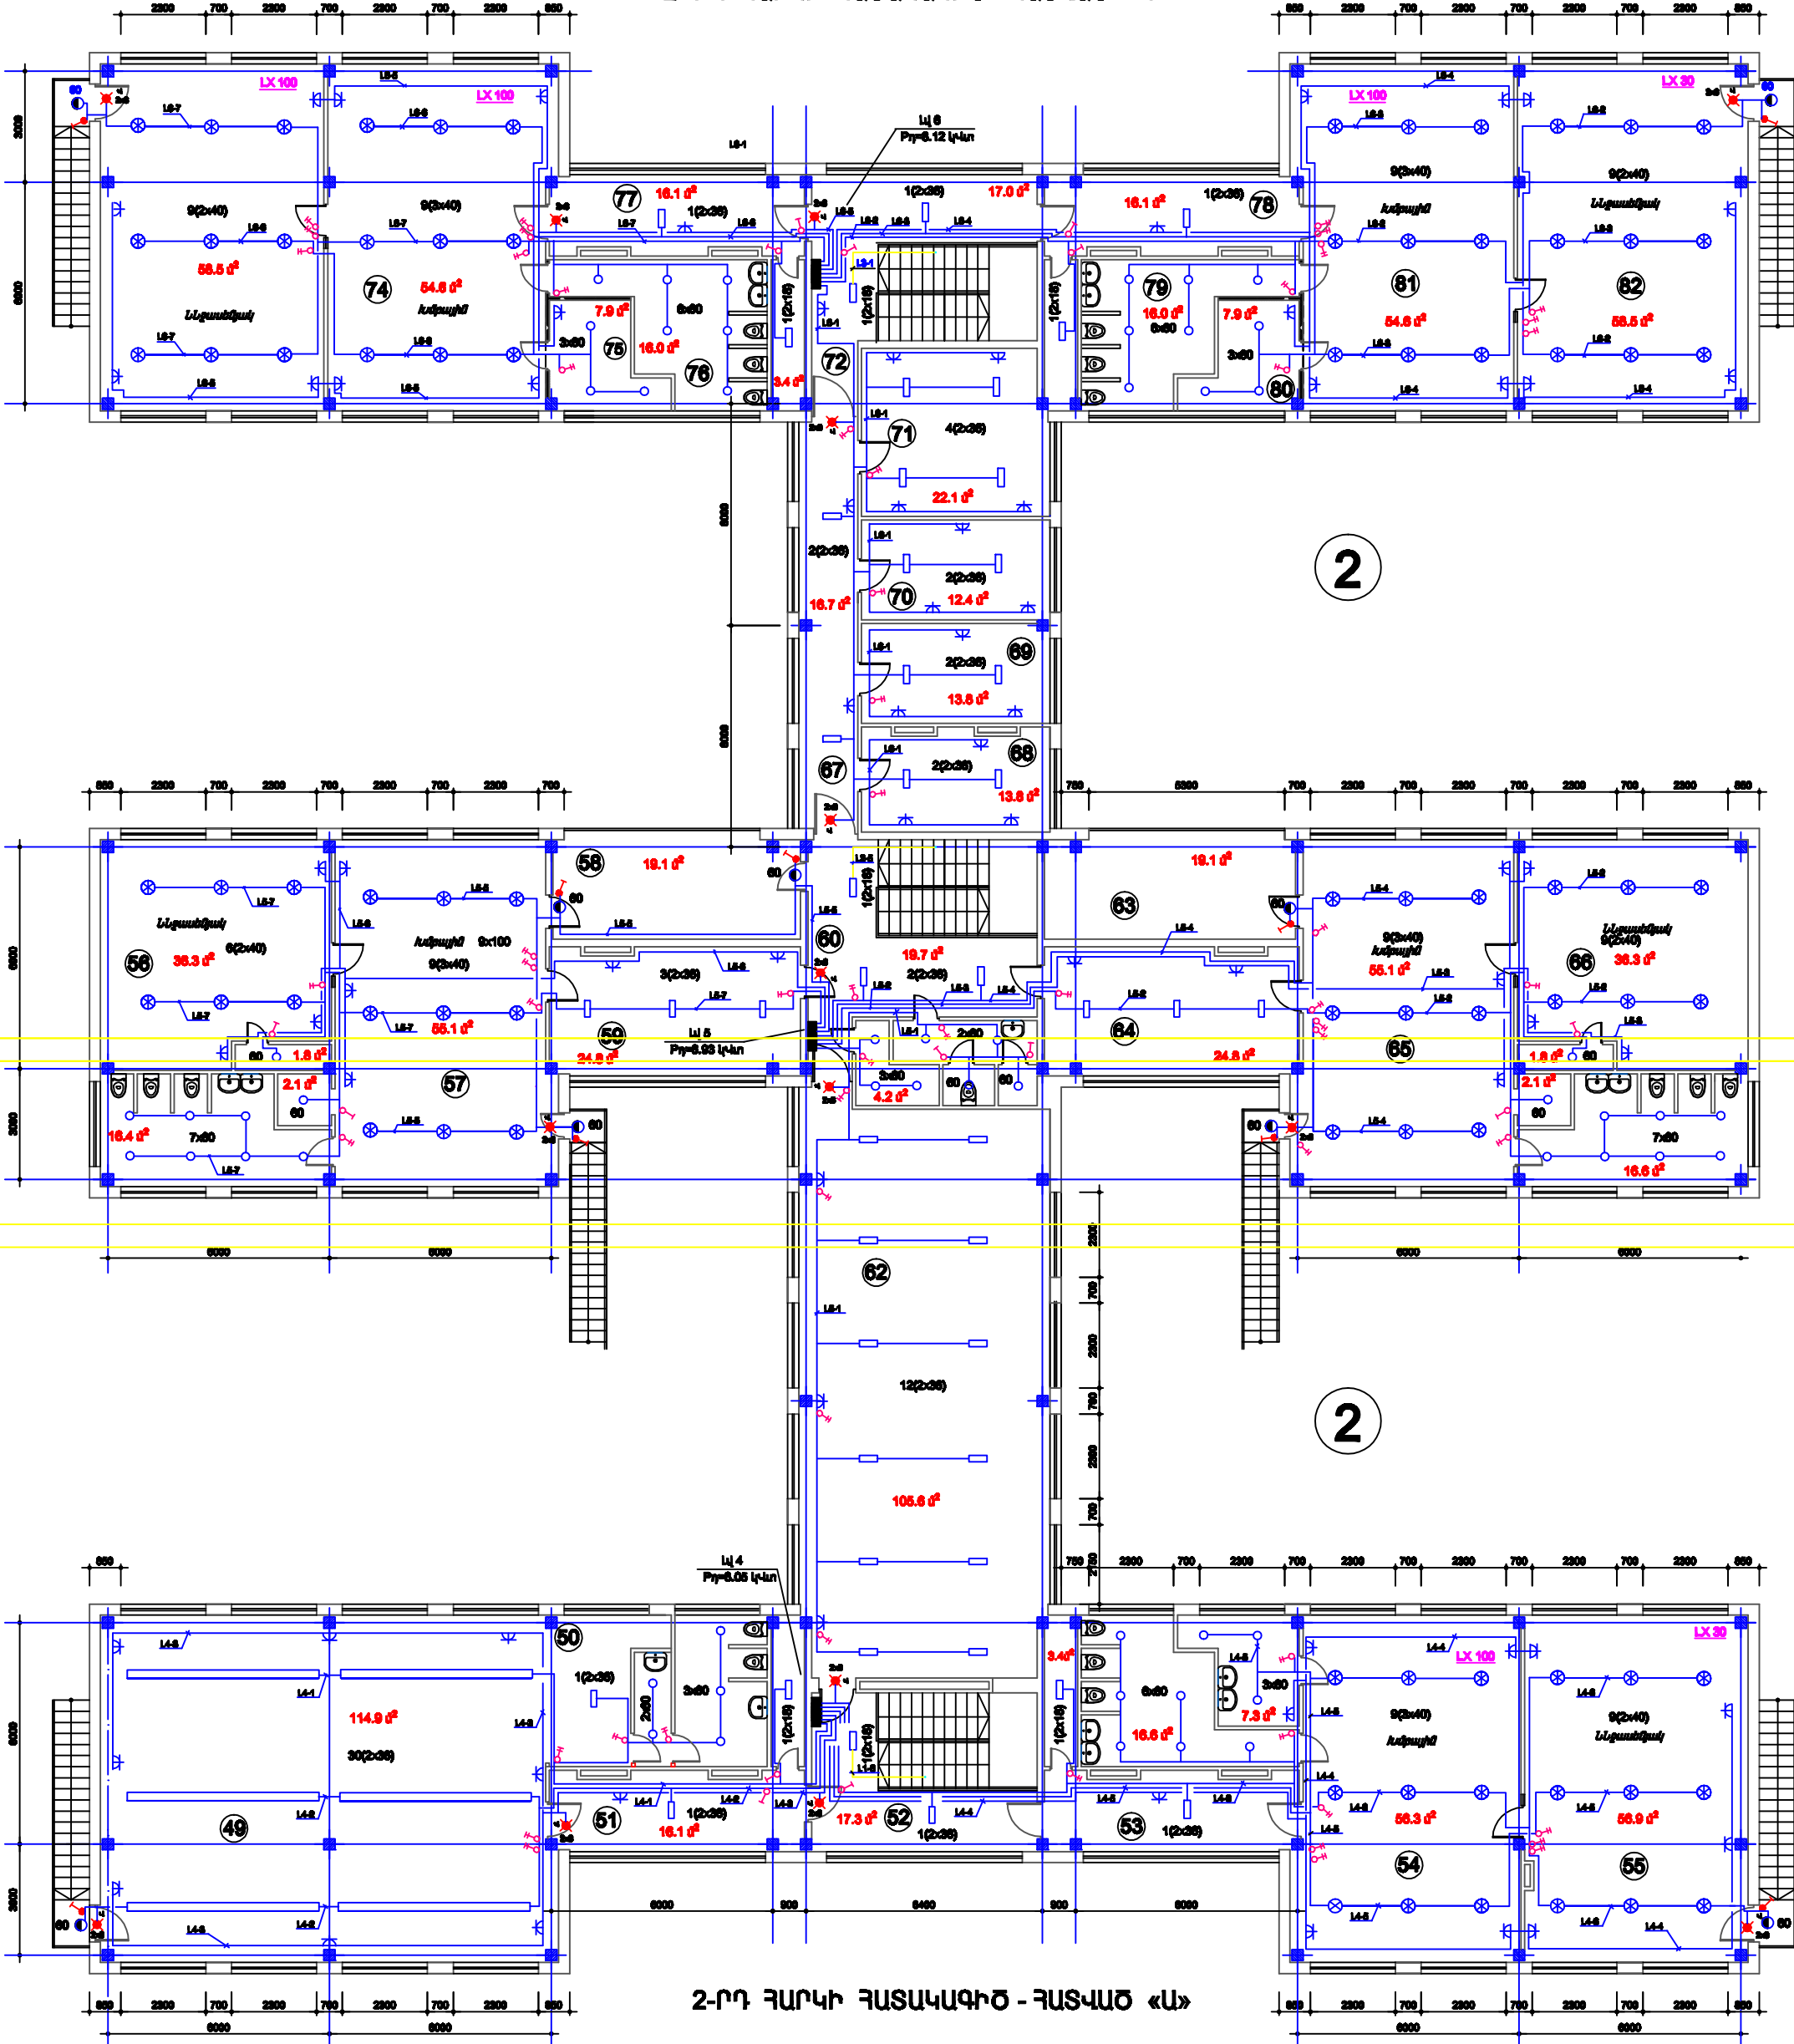

ԵՐԵՎԱՆԻ ՔԱՐԿԱԿԻ ՎԱՐՉԱԿԱՆ ԵՐԱՍԻ Գ.ԶԵ ՍԱՆՎԱՐՄԱՆՔԵՐԻ ՀԻՄՆԱՆՈՐԴՈՒՄ			Պատվեր N-ԵՐ-ՊԵՇԱԾՔ-14/43-ԷԾ		
ԼՊԸ	Ց.ՀԱՎԿՐՑԱՆ		ԷԼԵԿՏՐՈՍԵՆՆԻԿԱԿԱՆ ՄԱՍ	Փուլ	Ցեղք
ՆԱԽԱԳԾԵՑ	Մ.ՍՈՅՑԱՆ			ԱՆ	3
			Էլեկտրապլանավորողը Երկրորդ հարկի հատակագիծ	«ՀԱՅԱՍՏԱՆԵՆ» ՍՊԸ	