

ՀԻՄՆԱԿԱՆ ԷԼ ԼՐԱԿԱԶՄԻ ԱՇԽԱՏԱՆՔԱՅԻՆ ԳԾԱԳՐԵՐԻ ԱՄՓՈՓԱԳԻՐ

ԹԵՐԹ	ԱՆՎԱՆՈՒՄԸ	ԾԱՆՈԹՈՒԹՅՈՒՆ
1	ԸՆԴՀԱՆՈՒՐ ՏՎՅԱԼՆԵՐ (սկիզբ)	
2	ԸՆԴՀԱՆՈՒՐ ՏՎՅԱԼՆԵՐ (շարունակություն)	
3	ԸՆԴՀԱՆՈՒՐ ՏՎՅԱԼՆԵՐ (վերջ)	
4	ԷԼԵԿՏՐԱՌԺԱՅԻՆ ՍԱՐՔԱՎՈՐՈՒՄՆԵՐ: ՈՒԿ-1 ՎԱՅԱՆԱԿԻ ՀԱՇՎԱՐԿԱՅԻՆ ՄՈՆՏԱԺԱՅԻՆ ՍԽԵՄԱ	
5	ԷԼԵԿՏՐԱՌԺԱՅԻՆ ՍԱՐՔԱՎՈՐՈՒՄՆԵՐ: ԽՈՂԱՆՈՑԻ, ԼՎԱՑՔԱՏԱՆ ՀԱՏԱԿԱԳԻԾ Մ 1:100	
6	ԷԼԵԿՏՐԱԿԱՆ ԼՈՒՄԱՎՈՐՈՒԹՅՈՒՆ: ԽՈՂԱՆՈՑԻ, ԼՎԱՑՔԱՏԱՆ, ԴԱՅԼԻՃԻ ՍԱՆՀԱՆԳՈՒՅՑԻ, ԸՆԴՀԱՆՈՒՐ ՍԱՆՀԱՆԳՈՒՅՑԻ ԵՎ ՊԱՅԵՍԻ ՀԱՏԱԿԱԳԾԵՐ Մ 1:100	

ՎԿԱՅԱԿՈՉՎԱԾ ԵՎ ԿՑԿԱԾ ՓԱՍՏԱԹՂԹԵՐԻ ԱՄՓՈՓԱԳԻՐ

ՆՇԱՆԱԿՈՒՄ	ԱՆՎԱՆՈՒՄԸ	ԾԱՆՈԹՈՒԹՅՈՒՆ
СП 31-110-2003	ԲՆԱԿԵԼԻ և ՀԱՍԱՐԱԿԱԿԱՆ ՇԵՆՔԵՐԻ ԷԼԵԿՏՐԱՍԱՐՔԱՎՈՐՈՒՄՆԵՐԻ ՆԱԽԱԳԾՈՒՄ և ՄՈՆՏԱԺՈՒՄ	
ПУЭ - 2009	ԷԼԵԿՏՐԱԿԱՅԱՆՆԵՐԻ ՍԱՐՔԱՎՈՐՈՒՄՆԵՐԻ ԿԱՆՈՆՆԵՐԸ	
ГОУС 2.755-72	ԳՐԱՖԻԿԱԿԱՆ ՊԱՅՄԱՆԱԿԱՆ ՆՇԱՆԱԿՈՒՄՆԵՐԸ	
ГОУС 21.608-84	ՆԵՐՔԻՆ ԷԼԵԿՏՐԱԿԱՆ ԼՈՒՄԱՎՈՐՈՒԹՅՈՒՆ	
4.407-129 ԾԱԾԿԱԳԻՐ Ա75Ա	ՆԵՐՔԻՆ ԷԼԵԿՏՐԱԿԱՆ ԼՈՒՄԱՎՈՐՈՒԹՅՈՒՆ	

ԸՆԴՀԱՆՈՒՐ ՑՈՒՑՈՒՄՆԵՐ

ՀԻՄՆԱԿԱՆ ԼՐԱԿԱԶՄԻ ԱՇԽԱՏԱՆՔԱՅԻՆ ԳԾԱԳՐԵՐԸ ՄՇԱԿԱԾ ԵՆ ՀԱՄԱՁԱՅՆ ԱՌԱՋԱՂԱՔԻ և ՃԱՐՏԱՐԱՊԵՏԱԿԱՆ - ՇԻՆԱՐԱՐԱԿԱՆ ԳԾԱԳՐԵՐԻ: ԸՍՏ ԷԼԵԿՏՐԱՄԱՏԱԿԱՐԱՐՄԱՆ ՀՈՒՄԱԼԻՈՒԹՅԱՆ ՀՈՍԱՆՔԸՆԴՈՒՄԻ ԶՆԵՐԸ ՊԱՏԿԱՆՈՒՄ ԵՆ ՈՒ ԿԱՏԵԳՈՐԻԱՅԻ ՍՊԱՌԻՉՆԵՐԻՆ: ԼԱՐՈՒՄՆԵՐԸ ԸՆԴՈՒՆՎԱԾ ԵՆ՝ ԼՈՒՄԱՎՈՐՈՒԹՅԱՆ ՑԱՆՑ - 380/220Վ, ԼԱՄՊԵՐԻՆԸ - 220Վ: ՆԱԽԱԳԾՈՒՄ ՆԱԽԱՏԵՍՎԱԾ Է ԱՇԽԱՏԱՆՔԱՅԻՆ ԼՈՒՄԱՎՈՐՈՒԹՅՈՒՆ: ՎԵՐԱՆՈՐՈԳՎՈՂ ՀԱՏՎԱԾՆԵՐԻ ԷԼԵԿՏՐԱՄԱՏԱԿԱՐԱՐՈՒՄԸ ԻՐԱԿԱՆԱՑՎՈՒՄ Է ՆԱԽԱԳԾՎՈՂ ԼՎ-1 ՎԱՅԱՆԱԿԻՑ, ՈՒԿ-1 ՎԱՅԱՆԱԿԻՑ, ԻՆՉՊԵՍ ՆԱԿ ՄՈՏԱԿԱ ՃՅՈՒՂԱՎՈՐՄԱՆ ՏՈՒՓԵՐԻՑ: ԼՎ-1 և ՈՒԿ - 1 ՎԱՅԱՆԱԿԵՐԻ ԷԼԵԿՏՐԱՄՆՈՒՑՈՒՄԸ ԻՐԱԿԱՆԱՑՎՈՒՄ Է ՆԱԽԱԳԾՎՈՂ ՆԵՐԱՆՑՈՒՄԱՅԻՆ ՎԱՅԱՆԻՑ, ՆԲԿ-1, ՈՐԸ ՓՈԽԱՐԻՆՎՈՒՄ Է ՆՈՐՈԿ և ՏԵՂԱԽՈՐՎՈՒՄ ԽՈՂԱՆՈՑԱՅԻՆ ՀԱՏՎԱԾ:

ԼՈՒՄԱՎՈՐՈՒՄԱՆ ԱՐՄԱՏՈՒՐԱՆ ԸՆՏՐՎԱԾ Է ԼՈՒՄԱՎՈՐՎՈՂ ՍԵՆՅԱԿՆԵՐԻ ԲՆՈՒԹԱԳՐԻՆ ՀԱՄԱՊԱՏԱՍԽԱՆ: ԼՈՒՅԱԻ ԱՂՔՅՈՒՐ ՀԱՆԴԻՍԱՆՈՒՄ ԵՆ ՇԻԿԱՑՄԱՆ ԹԵԼԻԿՈՎ և ԼՅՈՒՄԻՆԵՍՑԵՆՏԱՅԻՆ ԼԱՄՊԵՐՈՎ ԼՈՒՄԱՏՈՒՆԵՐԸ: ՍԵՆՅԱԿՆԵՐՈՒՄ ԸՆԴՀԱՆՈՒՐ ԼՈՒՄԱՎՈՐՈՒԹՅԱՆ ՀԱՄԱՐ ՆԱԽԱՏԵՍՎԱԾ Է ԼՈՒՄԱՏՈՒՆԵՐԻ ՏԵՂԱԿԱՆ ԿԱՌԱՎԱՐՈՒՄ: ԽՐՈՑԱԿԱՅԻՆ ՎԱՐԴԱԿՆԵՐԸ ՏԵՂԱԿՐՎՈՒՄ ԵՆ ՀԱՏԱԿԻՑ 0.8Մ, ԱՆՁԱՏԻՉՆԵՐԸ ՏԵՂԱԿՐՎՈՒՄ ԵՆ ՀԱՏԱԿԻՑ 1.5Մ ԲԱՐՁՐՈՒԹՅԱՆ ՎՐԱ: ԽՈՂԱՆՈՑԻ ՍԵՂԱՆՆԵՐԻ ՀԱՏՎԱԾՈՒՄ ՎԱՐԴԱԿՆԵՐԸ ՏԵՂԱԿՐԵԼ 1,2Մ ԲԱՐՁՐՈՒԹՅԱՆ ՎՐԱ: ԼՈՒՄԱՎՈՐՈՒԹՅԱՆ ԽՄԲԱՅԻՆ ՑԱՆՑԸ ԱՆՑԿԱՑՎՈՒՄ Է ՈՐՈՑ ՄԱԿՆԻՇԻ ՊՂՆՁԵ ՀԱՂՈՐԴԱԼԱՐՈՎ: ՎԱՐԴԱԿԱՅԻՆ ՄԱԳԻՍՏՐԱԼ ՑԱՆՑԸ ԻՐԱԿԱՆԱՑՎՈՒՄ Է 3x4Մ² ՀԱՏՎԱԾՔԻ ՀԱՂՈՐԴԱԼԱՐՈՎ, ԻՍԿ ՃՅՈՒՂԱՎՈՐՈՒՄՆԵՐԸ՝ 3x2,5Մ²: ՑԱՆՑԻ ՄՈՆՏԱԺԸ ԻՐԱԿԱՆԱՑՎՈՒՄ Է ԹԱՔՎԱԾ ԾԱԾԿԵՐԻ ՍԱԼԵՐԻ ԴԱՏԱՐԿՈՒԹՅՈՒՆՆԵՐՈՒՄ, ՍԱԼԵՐԻ ԿԱՐԵՐԻ ԱՐԱՆՔՈՒՄ ԵՎ ՍՎԱՂԻ ՇԵՐՏԻ ՏԱԿ:

ԽՈՂԱՆՈՑԻ ՆԵՐԱՆՑՈՒՄԱՅԻՆ ՎԱՅԱՆԸ ՀՈՂԱՆՑՎՈՒՄ Է ԱՐՏԱՔԻՆ ԿՈՆՏՈՒՐՈՎ: ՆԱԽԱՏԵՍՎՈՒՄ Է ԻՐԱԿԱՆԱՑՆԵԼ ՊՈՏԵՆՑԻԱԼՆԵՐԻ ՀԱՎԱՍԱՐՄԱՆ ՀԱՄԱԿԱՐԳ: ՆԵՐԱՆՑՈՒՄԱՅԻՆ ՎԱՅԱՆԻ ՄԵՋ ՏԵՂԱԿՐՎՈՒՄ Է ՀՈՂԱՆՑՄԱՆ ԳԼԽԱՎՈՐ ՀԱՂՈՐԴԱԹԻԹԵՂ (ԳՀՀ): ԳԼԽԱՎՈՐ ՀԱՂՈՐԴԱԹԻԹԵՂԻՆ ՄԻԱՑՎՈՒՄ ԵՆ ՇԵՆՔ ՍՈՒՏՔ ԳՈՐԾՈՂ ԶՐԱԳԻԾԸ, ԿՈՅՈՒՂԻՆ, Ե/Ք ԿՈՆՍՏՐՈՒԿՑԻԱՆԵՆԵՐԻ ԱՄՐԱՆՆԵՐԸ:

ԲՈԼՈՐ ԷԼԵԿՏՐԱՄՈՆՏԱԺԱՅԻՆ ԱՇԽԱՏԱՆՔՆԵՐԸ ԿԱՏԱՐԵԼ ՀԱՄԱՊԱՏԱՍԽԱՆ ԳՈՐԾՈՂ ՈՄՅ - 2009:

ՏՎՅԱԼՆԵՐ ԱՎՏՈՄԱՏ ԱՆՁԱՏԻՉՆԵՐՈՎ ՎԱՅԱՆԱԿՆԵՐԻ ՄԱՍԻՆ

ՎԱՅԱՆԱԿԻ ՀԱՄԱՐԸ	ՄԱԿՆԻՇԸ	ՏԵՂԱԿԱՅՎԱԾ ՀՁՈՐՈՒԹՅՈՒՆ ԿՎՄ	ԱՎՏՈՄԱՏ ԱՆՁԱՏԻՉՆԵՐ				ԱՆՁԱՏԻՉԻ ՀՈՍԱՆՔԸ Ա	
			ՄԻԱԲԵՆՈՒ		ԵՌԱԲԵՆՈՒ		ՍՈՒՏՔԻ ՎՐԱ	ԳԾԻ ՎՐԱ
			ԶԲՎՐԱԾ	ՈՒԵՁԵՐՎ	ԶԲՎՐԱԾ	ՈՒԵՁԵՐՎ	ԵՌԱԲԵՎԵՆ	ՄԻԱԲԵՆՈՒ
ԼՎ - 1	Լուսավորության վահանակ	8.0	6	2	-	-	40Ա	8x25Ա
ՈՒԿ - 1	Ուժային վահան	51.0	-	-	4	2	100Ա	4x32Ա+2x10Ա
ՆԲԿ-1	Ներանցումային բաշխիչ վահան	-	-	-	-	-	250Ա	6x63Ա

ԵՐԵՎԱՆ ՔԱՂԱՔԻ ԱՎԱՆ ՎԱՐՉԱԿԱՆ ՇՐՋԱՆԻ Հ.52 ՄԱՆԿԱՊԱՐՏԵՋԻ ՀԻՄՆԱՆՈՐՈԳՈՒՄ				Պատվեր եՔ-ՊԸԱՇՉԲ-14/43-1		
ՏՆՕՐԵՆ	Գ.ՀԱԿՈՔՅԱՆ	ԷԼԵԿՏՐԱՄԱՏԱԿԱՐԱՐՄԱՆ ՄԱՍ		ՓՈՒԼ ԱՆ	ԹԵՐԹ 1	ԹԵՐԹԵՐ 6
Ն.Գ.Ճ.	Տ.ՀԱԿՈՔՅԱՆ	ԸՆԴՀԱՆՈՒՐ ՏՎՅԱԼՆԵՐ (սկիզբ)		"ՀԱՁԱՐԱՇԵՆ" ՍՊԸ		
ՆԱԽԱԳԾԵՑ	Մ.ՍՈՖՅԱՆ					

ԷԼԵԿՏՐԱՌԻԺԱՅԻՆ ՍԱՐՔԱՎՈՐՈՒՄՆԵՐ: ԽՈՂԱՆՈՑԻ, ԼՎԱՑՔԱՏԱՆ

NN	ԱՆՎԱՆՈՒՄ	ՄԱԿՆԻՇ	ՉԱՓՄԱՆ ՄԻԱՎՈՐ	ՔԱՆԱԿ	ԾԱՆՈԹՈՒ-ԹՅՈՒՆ
1	2	3	4	5	6
1	Ներանցումային - բաշխիչ վահան մուտքային 250Ա, խմբային 6x63Ա եռաֆազ ավտոմատ անջատիչներով	Legrand	լրակազմ	1	ՆԲՎ-1
2	Ուժային վահան մուտքային 100Ա, խմբային 4x32Ա+2x10Ա եռաֆազ ավտոմատ անջատիչներով	Legrand	լրակազմ	1	ՈՒՎ-1
3	Մալուխ ալյումինե ջիղերով, մեկուսացված, հատվածքը 4x120մմ²	ABBԴ	մ	5	
4	Մալուխ պղնձե ջիղերով, մեկուսացված, հատվածքը 5x35մմ²	BBԴ	մ	5	
5	Մալուխ պղնձե ջիղերով, մեկուսացված, հատվածքը 5x10մմ²	BBԴ	մ	8	
6	Մալուխ պղնձե ջիղերով, մեկուսացված, հատվածքը 5x6մմ²	BBԴ	մ	59	
7	Պոլիէթիլենային խողովակ Ø75	Ո75	մ	5	
8	Պոլիէթիլենային խողովակ Ø32	Ո32	մ	8	
9	Պոլիէթիլենային խողովակ Ø25	Ո25	մ	59	
10	Մագնիսական թողարկիչ, ջերմային ռելեյով կառավարման կոճակներով, 380Վ 32Ա	Andeli	լրակազմ	4	
11	Ֆազերի պաշտպանության ռելե		հատ	1	
12	Ծայրակալ պղնձե Ø35		հատ	10	
13	Ծայրակալ ալյումինե Ø120		հատ	8	
14	Մալուխի ագույց (myфma)		լրակազմ	1	
15	Երկաթակապ		հատ	170	
16	Շերտապողպատ 40x4մմ		մ	30	
17	Պողպատ անկյունային 50x50x5մմ, L=2.5մ		հատ	3	
18	Ակոսների բացում և փակում		մ	60	
19	500մմ հաստության պատի մեջ Ø100 անցքի բացում և փակում		տեղ	1	
20	Բետոնե հատակի քանդում և վերականգնում		մ³	0,4	
21	Փրունտների մշակում (քանդում և ետլիցք) հողանցման տեղադրման համար		մ³	8.0	

ԱՊԱՍՈՆՏԱԺՄԱՆ ԱՇԽԱՏԱՆՔՆԵՐ: ԽՈՂԱՆՈՑԻ, ԼՎԱՑՔԱՏԱՆ

NN	ԱՆՎԱՆՈՒՄ	ՄԱԿՆԻՇ	ՉԱՓՄԱՆ ՄԻԱՎՈՐ	ՔԱՆԱԿ	ԾԱՆՈԹՈՒ-ԹՅՈՒՆ
1	2	3	4	5	6
1	Ներանցումային վահան		լրակազմ	1	
2	Ուժային վահան		լրակազմ	1	
3	Ավտոմատ անջատիչ եռաֆազ		լրակազմ	1	
4	Մալուխ		մ	30	

ԷԼԵԿՏՐԱՎԱՆ ԼՈՒՍԱՎՈՐՈՒԹՅՈՒՆ: ԽՈՂԱՆՈՑԻ, ԼՎԱՑՔԱՏԱՆ

NN	ԱՆՎԱՆՈՒՄ	ՄԱԿՆԻՇ	ՉԱՓՄԱՆ ՄԻԱՎՈՐ	ՔԱՆԱԿ	ԾԱՆՈԹՈՒ-ԹՅՈՒՆ
1	2	3	4	5	6
1	Լուսավորության վահանակ մուտքային 40Ա եռաֆազ, խմբային 8x25Ա միաֆազ ավտոմատ անջատիչներով + 3x25Ա Y3O (25MA) անջատիչով (18 մոդուլի համար)		լրակազմ	1	ԼՎ-1
2	Լուսատու առաստաղային, լյումինեսցենտային լամպերով 220Վ, 2x36Վտ, L=1,2մ		լրակազմ	17	
3	Լուսատու սանհանգույցի, էլեկտրաշիկացման թելիկով լամպով 220Վ, 60Վտ		լրակազմ	1	
4	Լուսատու արտաքին պատի, էլեկտրաշիկացման թելիկով լամպով 220Վ, 100Վտ		լրակազմ	2	
5	Հաղորդալար պղնձե, մեկուսացված, բաժանիչ հիմքով, հատվածքը 3x4մմ²	ՈՈԲ	մ	90	
6	Հաղորդալար պղնձե, մեկուսացված, բաժանիչ հիմքով, հատվածքը 3x2.5մմ²	ՈՈԲ	մ	220	
7	Անջատիչ նորմալ տարբերակի, միատակ, քարնված տեղադրման համար 220Վ, 6Ա		հատ	4	
8	Անջատիչ նորմալ տարբերակի, երկտակ քարնված տեղադրման համար 220Վ, 6Ա		հատ	4	
9	Երկբևեռ խրոցակային վարդակ երրորդ հողանցման հպակով 220Վ, 6Ա		հատ	20	
10	Տուփ անջատիչների, խրոցակային վարդակների տեղադրման համար		հատ	27	
11	Ծյուղավորիչ տուփ		հատ	15	
12	Երկաթակապ		հատ	750	
13	Ակոսների բացում և փակում		մ	100	

ԱՊԱՍՈՆՏԱԺՄԱՆ ԱՇԽԱՏԱՆՔՆԵՐ: ԽՈՂԱՆՈՑԻ, ԼՎԱՑՔԱՏԱՆ

NN	ԱՆՎԱՆՈՒՄ	ՄԱԿՆԻՇ	ՉԱՓՄԱՆ ՄԻԱՎՈՐ	ՔԱՆԱԿ	ԾԱՆՈԹՈՒ-ԹՅՈՒՆ
1	2	3	4	5	6
1	Լուսատու լամպով		լրակազմ	15	
2	Խրոցակային վարդակ տուփով		լրակազմ	10	
3	Անջատիչ տուփով		լրակազմ	5	

ԵՐԵՎԱՆ ՔԱՂԱՔԻ ԱՎԱՆ ՎԱՐՉԱԿԱՆ ՇՐՋԱՆԻ 3.52 ՄԱՆԿԱՊԱՐՏԵԶԻ ՀԻՄՆԱՆՈՐՈԳՈՒՄ			Պատվեր եՔ-ՊԸԱՇՉԲ-14/43-1		
ԷԼԵԿՏՐԱՄԱՏԱԿԱՐԱՐՄԱՆ ՄԱՍ			ՓՈՒԼ	ԹԵՐԹ	ԹԵՐԹԵՐ
			ԱՆ	2	6
ԸՆԴՀԱՆՈՒՐ ՏՎՅԱԼՆԵՐ (շարունակություն)			"ՀԱԶԱՐԱՇԵՆ" ՍՊԸ		
ՆԱԽԱԳԾԵՑ	Մ.ՍՈՖՅԱՆ				

ԷԼԵԿՏՐԱԿԱՆ ԼՈՒՍԱՎՈՐՈՒԹՅՈՒՆ
ԸՆԴՀԱՆՈՒՐ ՍԱՆՋԱՆԳՈՒՅՑԻ ԵՎ ՊԱՅԵՍՏԻ

NN	ԱՆՎԱՆՈՒՄ	ՄԱԿՆԻՇ	ՉԱՓՄԱՆ ՄԻԱՎՈՐ	ՔԱՆԱԿ	ԾԱՆՈԹՈՒ-ԹՅՈՒՆ
1	2	3	4	5	6
1	Լուսատու սանհանգույցի, էլեկտրաշիկացման թելիկով լամպով 220Վ,60Վտ		լրակազմ	2	
2	Հաղորդալար պղնձե, մեկուսացված, բաժանիչ հիմքով, հատվածքը 3x2.5մմ ²	ՈՈԵ	մ	30	
3	Անջատիչ նորմալ տարբերակի, միատակ, թաքնված տեղադրման համար 220Վ,6Ա		հատ	3	
4	Տուփ անջատիչների տեղադրման համար		հատ	3	
5	Ճյուղավորիչ տուփ		հատ	3	
6	Երկաթակապ		հատ	70	
7	Ակոսների բացում և փակում		մ	30	

ԱՊԱՄՈՆՏԱԺՄԱՆ ԱՇԽԱՏԱՆՔՆԵՐ
ԸՆԴՀԱՆՈՒՐ ՍԱՆՋԱՆԳՈՒՅՑԻ ԵՎ ՊԱՅԵՍՏԻ

NN	ԱՆՎԱՆՈՒՄ	ՄԱԿՆԻՇ	ՉԱՓՄԱՆ ՄԻԱՎՈՐ	ՔԱՆԱԿ	ԾԱՆՈԹՈՒ-ԹՅՈՒՆ
1	2	3	4	5	
1	Լուսատու լամպով		լրակազմ	2	
2	Անջատիչ տուփով		լրակազմ	2	

ԷԼԵԿՏՐԱԿԱՆ ԼՈՒՍԱՎՈՐՈՒԹՅՈՒՆ
ԴԱՅԼԻՃԻ ՍԱՆՋԱՆԳՈՒՅՑԻ


NN	ԱՆՎԱՆՈՒՄ	ՄԱԿՆԻՇ	ՉԱՓՄԱՆ ՄԻԱՎՈՐ	ՔԱՆԱԿ	ԾԱՆՈԹՈՒ-ԹՅՈՒՆ
1	2	3	4	5	6
1	Լուսատու սանհանգույցի, էլեկտրաշիկացման թելիկով լամպով 220Վ,60Վտ		լրակազմ	4	
2	Հաղորդալար պղնձե, մեկուսացված, բաժանիչ հիմքով, հատվածքը 3x2.5մմ ²	ՈՈԵ	մ	30	
3	Անջատիչ նորմալ տարբերակի, երկտակ, թաքնված տեղադրման համար 220Վ,6Ա		հատ	2	
4	Տուփ անջատիչների տեղադրման համար		հատ	2	
5	Ճյուղավորիչ տուփ		հատ	2	
6	Երկաթակապ		հատ	70	
7	Ակոսների բացում և փակում		մ	30	

ԱՊԱՄՈՆՏԱԺՄԱՆ ԱՇԽԱՏԱՆՔՆԵՐ
ԴԱՅԼԻՃԻ ՍԱՆՋԱՆԳՈՒՅՑԻ

NN	ԱՆՎԱՆՈՒՄ	ՄԱԿՆԻՇ	ՉԱՓՄԱՆ ՄԻԱՎՈՐ	ՔԱՆԱԿ	ԾԱՆՈԹՈՒ-ԹՅՈՒՆ
1	2	3	4	5	
1	Լուսատու լամպով		լրակազմ	2	
2	Անջատիչ տուփով		լրակազմ	2	


ԵՐԵՎԱՆ ՔԱՂԱՔԻ ԱՎԱՆ ՎԱՐՉԱԿԱՆ ՇՐՋԱՆԻ 3.52 ՄԱՆԿԱՊԱՐՏԵԶԻ ՀԻՄՆԱՆՈՐՈԳՈՒՄ			Պատվեր եՔ-ՊԸԱՇՁԲ-14/43-1		
			ԷԼԵԿՏՐԱՄՍԱԿԱՐԱՐՄԱՆ ՄԱՍ		
			ՓՈՒԼ	ԹԵՐԹ	ԹԵՐԹԵՐ
			ԱՆ	3	6
ՆԱԽԱԳԾԵՑ	Մ.ՍՈՖՅԱՆ		ԸՆԴՀԱՆՈՒՐ ՏՎՅԱԼՆԵՐ (վերջ)		
			"ՀԱԶԱՐԱՇԵՆ" ՍՊԸ		

ՍՆՈՂ ՑԱՆՑԻ ՏՎՅԱԼՆԵՐ			
ՀԱՂՈՂԱԹԻԹԻՂ ԲԱՇԽԻՉ ՎԱՅԱՆ	ՄՈՒՏՔԻ ԱՊԱՐԱՏԻ ՏԵՍԱԿԸ $I_{\text{նմ}}$ Ա, $I_{\text{աճիչ}}$ Ա		
ԵԼՔԻ ԱՊԱՐԱՏ	ՏԵՍԱԿԸ $I_{\text{նմ}}$ Ա, $I_{\text{աճիչ}}$ Ա ՎԱՍ ՀԱԼՈՒՆ ՆԵՐԴԻՐ, Ա		
ՀԱՂՈՂԱԳԾԻ ՄԱԿԻՇԸ ԵՎ ՏԵՍԱԿԸ	ՑԱՆՑԻ ՀԱՏՎԱԾԻ ՆՇԱՆԱԿՈՒՄԸ, ԵՐԿԱՐՈՒ-ԹՅՈՒՆԸ, Մ.ԽՈՂՈՎԱԿԻ ՆՇԱՆԱԿՈՒՄԸ ՀԱՏԱԿԱԳԾԻ ՎՐԱ ԸՍՏ ՍՏԱՆԴԱՐՏԻ, Մ		
ԳՈՐԾԱՐԿՈՂ ԱՊԱՐԱՏ	ՆՇԱՆԱԿՈՒՄԸ ՏԵՍԱԿԸ $I_{\text{նմ}}$ Ա, $I_{\text{աճիչ}}$ Ա ԶԵՐՄԱՅԻՆ ՌԵԼԵՅԻ ԴՐՎԱԾՔ, Ա		
ՀԱՂՈՂԱԳԾԻ ՄԱԿԻՇԸ ԵՎ ՏԵՍԱԿԸ	ՑԱՆՑԻ ՀԱՏՎԱԾԻ ՆՇԱՆԱԿՈՒՄԸ, ԵՐԿԱՐՈՒ-ԹՅՈՒՆԸ, Մ.ԽՈՂՈՎԱԿԻ ՆՇԱՆԱԿՈՒՄԸ ՀԱՏԱԿԱԳԾԻ ՎՐԱ ԸՍՏ ՍՏԱՆԴԱՐՏԻ, Մ		
ԷԼԵԿՏՐԱՍՊԱՌԻՉ	ՊԱՅՄԱՆԱԿԱՆ ՊԱՏԿԵՐՈՒՄԸ		
	ՀԱՄԱՐ ԸՍՏ ՀԱՏԱԿԱԳԾԻ	1 2 3 4 - -	
	ՏԵՍԱԿԸ	- - - - - -	
	$P_{\text{հաշվ}}$ կՎտ	12.0 12.0 12.0 15.0 - -	
	ՀՈՍԱՆՔ, Ա	$I_{\text{հաշվ}}$ Ա	24.3 24.3 24.3 26.9 - -
		$I_{\text{գործ}}$ Ա	- - - - - -
	Ա Ն Վ Ա Ն ՈՒ Մ	Խոհանոցի սալօջախ Խոհանոցի սալօջախ Խոհանոցի սալօջախ Ներածնան ագրեգատ Պահուստա-յին Պահուստա-յին	

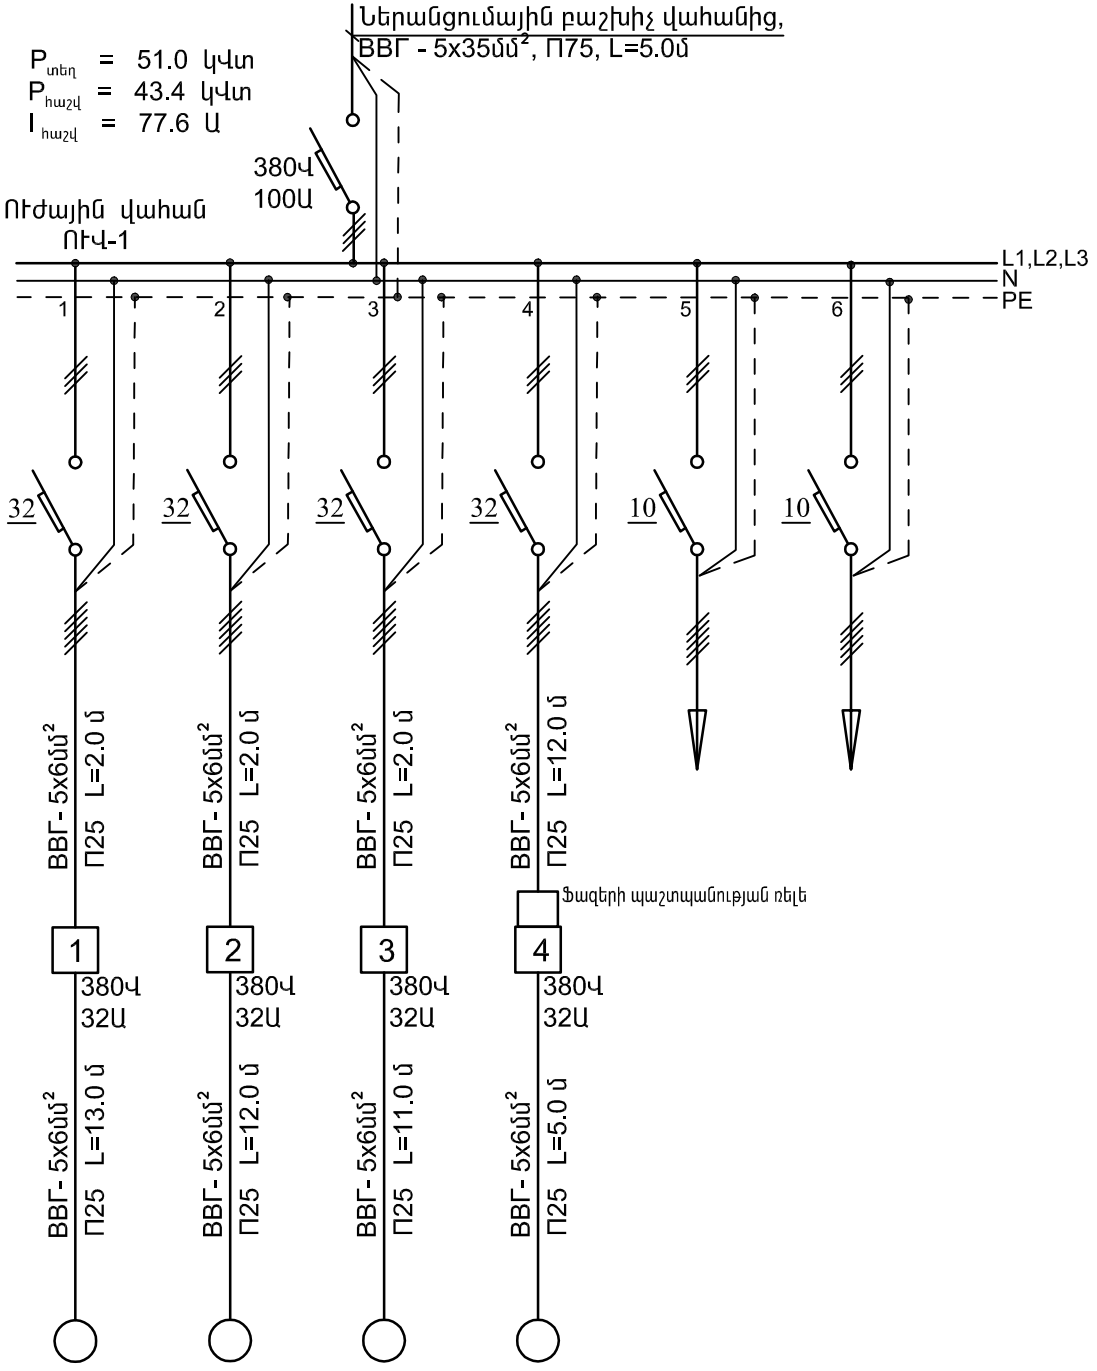

ԵՐԵՎԱՆ ՔԱՂՎՔԻ ԱՎԱՆ ՎԱՐՉԱԿԱՆ ՇՐՋԱՆԻ 3.52 ՄԱՆԿԱՊՈՐՏԵՋԻ ՀԻՄՆԱՆՈՂՈՂՈՒՄ	Պատվեր եթ-ՊԸԱՇՁԲ-14/43-1
	ՓՈՒԼ ԱՆ
ԷԼԵԿՏՐԱՍԱԿԱՎՈՐՄԱՆ ՄԱՍ	"ՀԱՋԱՐԱՇԵՆ" ՍՊԸ
ՆԱԽԱԳԾԵՑ	Ս.ՍՈՒՅԱՆ ԷԼԵԿՏՐՈՒԹՅՈՒՆ, ՍԱՐՔԱՎՈՂՈՒՄՆԵՐ: ՈՒՎ-1 ՎԱՐՉԱԿԻ ՀԱՇՎԱՐՎԱՅԻՆ ՄՈՆԻՏՈՐԻՆԵՐ

ԽՈՐԱՆՈՑԻ, ԼՎԱՑՔԱՏԱՆ ՀԱՏԱԿԱԳԻԾ
Մ 1:100

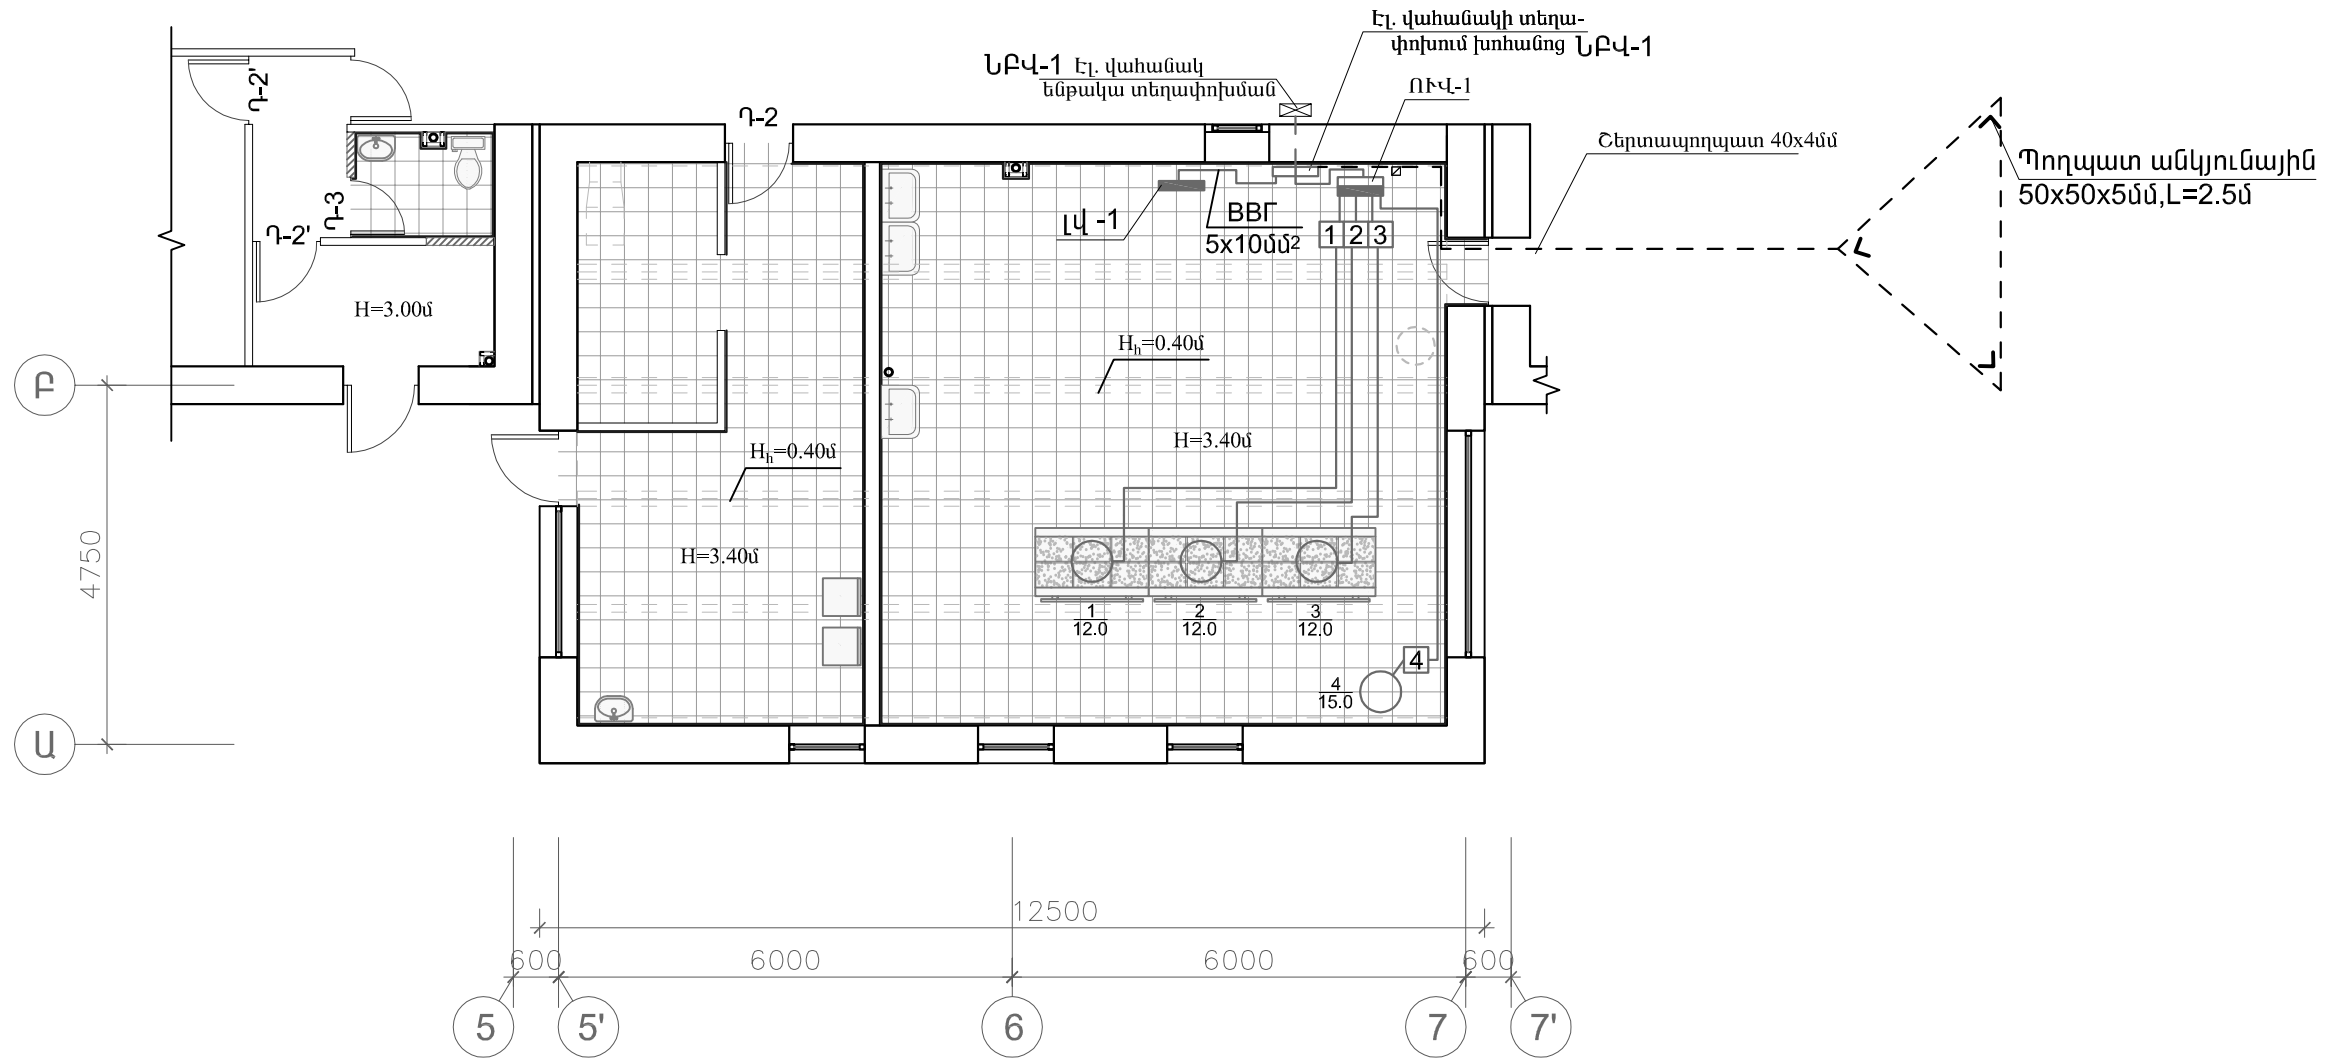

ԵՐԵՎԱՆ ՔԱՂԱՔԻ ԱՎԱՆ ՎԱՐՉԱԿԱՆ ՇՐՋԱՆԻ Հ.52 ՄԱՆԿԱՊԱՐՏԵԶԻ ՀԻՄՆԱՆՈՐՈՂՈՒՄ			Պատվեր ԵՔ-ՊԸԱՇՁԲ-14/43-1		
ԷԼԵԿՏՐԱՄԱՏԱԿԱՐԱՐՄԱՆ ՄԱՍ			ՓՈՒԼ	ԹԵՐԹ	ԹԵՐԹԵՐ
			ԱՆ	5	6
ՆԱԽԱԳԾԵՑ	Մ.ՍՈՖՅԱՆ	ԷԼԵԿՏՐԱՄՈՒԺԱՅԻՆ ՍԱՐՔԱՎՈՐՈՒՄՆԵՐ: ԽՈՐԱՆՈՑԻ, ԼՎԱՑՔԱՏԱՆ ՀԱՏԱԿԱԳԻԾ Մ 1:100	"ՀԱԶԱՐԱՇԵՆ" ՍՊԸ		

