

ԿՈՅՈՒՂԻ ԾԱՎԱԼՆԵՐ

№	ԱՆՎԱՆՈՒՄԸ	Չափմ. միավ	Քանակ	ՊՍՏ կամ տիպը
1	Պոլիէթիլենային խողովակ ռետինե սեղմիչ օղակներ d=110մմ	գծմ	40.0	
2	Պոլիէթիլենային խողովակ ռետինե սեղմիչ օղակներ d=50մմ	գծմ	50	
3	Լվացարան սիֆոնով	կոմպլ	6	
4	Զուգարանակոնք թեք թողարկով ցածր տեղակայված լվացման տակառիկով	կոմպլ	4	
5	Խոհանոցակոնք սիֆոնով	կոմպլ	3	
6	Պոլիէթիլենային խողովակի ձևավոր մասեր d=110մմ	հատ	25	
7	Պոլիէթիլենային խողովակի ձևավոր մասեր d=50մմ	հատ	40	
8	Համակարգի փորձարկում	գծմ	90	
9	Հոսակ d=50մմ	կոմպլեկտ	5	
10	Գրունտի քանդում և ետ լիցք	մ ³	8.5	
ՋՐԱՄԱՏԱԿԱՐԱՐՄԱՆ ԾԱՎԱԼՆԵՐ				
1	Պոլիպրոպիլենե խողովակ d=20մմ	գծմ	50	
2	Պոլիպրոպիլենե խողովակների ձևավոր մասեր d=20-15 մմ	հատ	35	
3	Լվացարանի ծորակ	կոմպլ	10	
4	ճկուն խողովակ զուգարանակոնքի լվացման տակառիկի համար d=15, l=0.5մ	հատ	4	
6	Փական d=15մմ	հատ	15	
ԱՊԱՄՈՆՏԱԺՄԱՆ ԾԱՎԱԼՆԵՐ				
1	Զուգարանակոնք	հատ	4	
2	Լվացարան սիֆոնով	հատ	6	
3	Թուջե խողովակ ներառյալ ձևավոր մասերը d=50÷100	գծմ	50	
4	Պողպատե խողովակ ներառյալ ձևավոր մասերը d=50-100	գծմ	15	
5	Լվացարանի ծորակ	հատ	6	

ՀԻՄՆԱԿԱՆ ՋՋ ԼՐԱԿԱԶՄԻ ԱՇԽԱՏԱՆՔԱՅԻՆ ԳԾԱԳՐԵՐԻ ԱՄՓՈՓԱԳԻՐ

ԹԵՐԹ	Ա Ն Վ Ա Ն ՈՒ Մ Ը	ԾԱՆՈԹՈՒԹՅՈՒՆ
1	ԽՈՂԱՆՈՑԻ և ՍԱՆՀԱՆԳՈՒՅՑՆԵՐԻ ՋԿ ՑԱՆՑԻ ԸՆԴՀԱՆՈՒՐ ՏՎՅԱԼՆԵՐ	
2	ԽՈՂԱՆՈՑԻ և ՍԱՆՀԱՆԳՈՒՅՑՆԵՐԻ ՋԿ ՑԱՆՑԻ ՀԱՏԱԿԱԿԾԵՐ	
3	ԽՈՂԱՆՈՑԻ և ՍԱՆՀԱՆԳՈՒՅՑՆԵՐԻ ՋԿ ՑԱՆՑԻ ՍԽԵՄԱՆԵՐ	

ԸՆԴՀԱՆՈՒՐ ՑՈՒՑՈՒՄՆԵՐ

Նախագծի ՋԿ մասում նախատեսվում են հետևյալ համակարգերը՝
 ա/. Խմելու- տնտեսական սառը ջրամատակարարում
 բ/. Կենցաղային կեղտաջրերի հեռացում:
 Այս համակարգերը միացվում են համապատասխան գործող ցանցերին:
 Նախագծային լուծումները ընդունված են համաձայն ՀՄՄ 2.04.01-85:
 Սանտեխնիկական սարքերը մոնտաժվում են համաձայն ՀՄՄ 3.05.01-85:


Ա. ՋՐԱՄԱՏԱԿԱՐԱՐՈՒՄ

Տարածքի խմելու-տնտեսական սառը ջրամատակարարումն իրականացվում է Ø15մմ պայմանական տրամագծով ջրատար խողովակներով:
 Ապահովված է ջրի անհրաժեշտ քանակը և ճնշումը:
 Ջրամատակարարման խողովակները միացվում են առկա ջրի կանգնակին:

Բ. ԿԵՆՑԱԴԱՅԻՆ ԿԵՂՏԱՋՐԵՐԻ ՀԵՌԱՑՈՒՄ


Ջրհեռացման խողովակները միացվում են առկա կոյուղու կանգնակին :
 Կոյուղու ներքին ցանցը նախատեսված է Ø100մմ և Ø50մմ տրամաչափի կոյուղու պոլիէթիլենե խողովակներից: Կոյուղու կանգնակները ապամոնտաժվում են և փոխարինվում են նորով:

ՊԱՅՄԱՆԱԿԱՆ ՆՇԱՆՆԵՐ

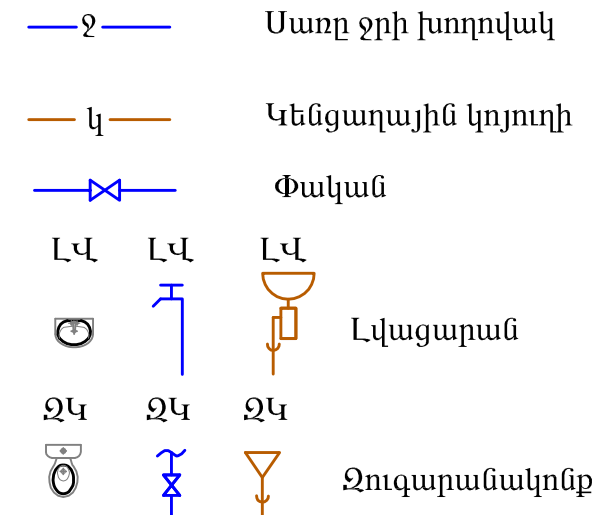


ԵՐԵՎԱՆ ՔԱՂԱՔԻ ԱՎԱՆ ՎԱՐՉԱԿԱՆ ՇՐՋԱՆԻ Հ.52 ՄԱՆԿԱՊԱՐՏԵԶԻ ՀԻՄՆԱՆՈՐՈԳՈՒՄ			Պատվեր եՔ-ՊԸԱՇՉԲ-14/43-1		
ՏՆՕՐԵՆ	Գ.ՀԱԿՈՔՅԱՆ		ՋՐԱՄԱՏԱԿԱՐԱՐՈՒՄ ԵՎ ԿՈՅՈՒՂԻ		
Ն.Գ.Ճ.	Տ.ՀԱԿՈՔՅԱՆ				
ՆԱԽԱԳԾԵՑ	Ա.ԳՈՒՂՅԱՆ		ԽՈՂԱՆՈՑԻ ԵՎ ՍԱՆՀԱՆԳՈՒՅՑՆԵՐԻ ՋԿ ՑԱՆՑԻ ԸՆԴՀԱՆՈՒՐ ՏՎՅԱԼՆԵՐ		
			ՓՈՒԼ	ԹԵՐԹ	ԹԵՐԹԵՐ
			ԱՆ	1	3
			"ՀԱԶԱՐԱՇԵՆ" ՍՊՁ		


ԽՈՐՀԱՆՈՑԻ, ԼՎԱՑՔԱՏԱՆ
ՀԱՏԱԿԱԳԻԾՁԿ ՑԱՆՑՈՎ
Մ 1:100

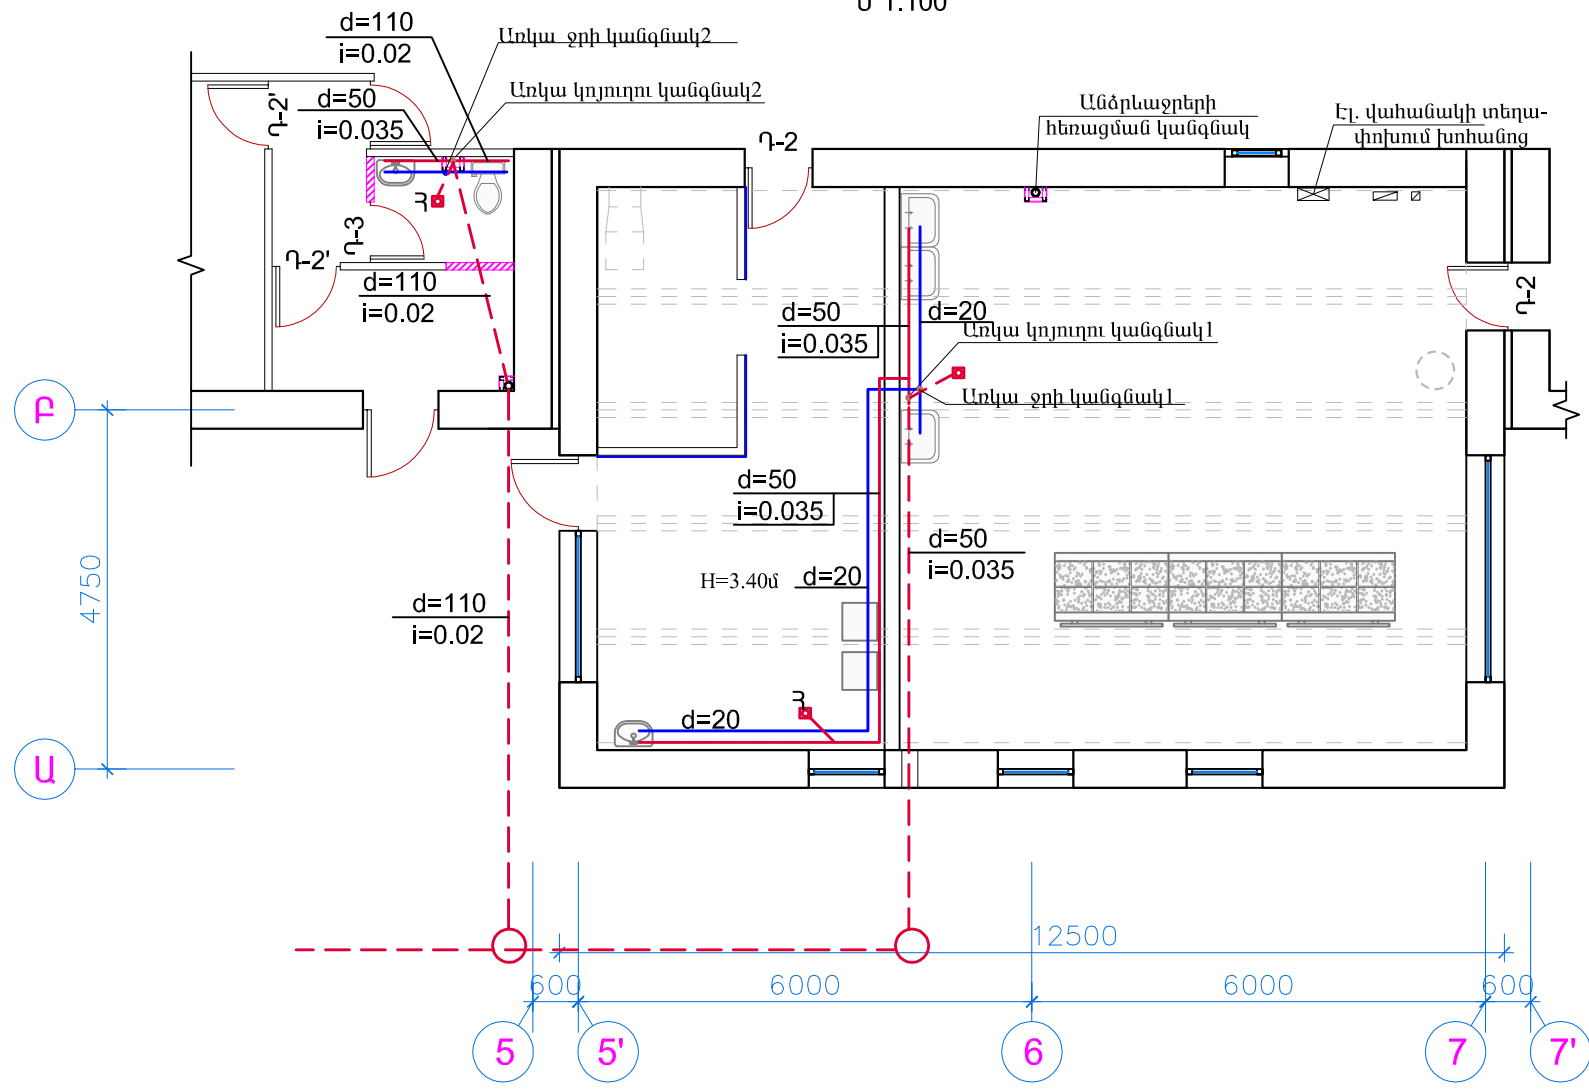








ԴԱՐԼԻՃԻ ՍԱՆՀԱՆԳՈՒՅՑԻ ՀԱՏԱԿԱԳԻԾ
Մ 1:100

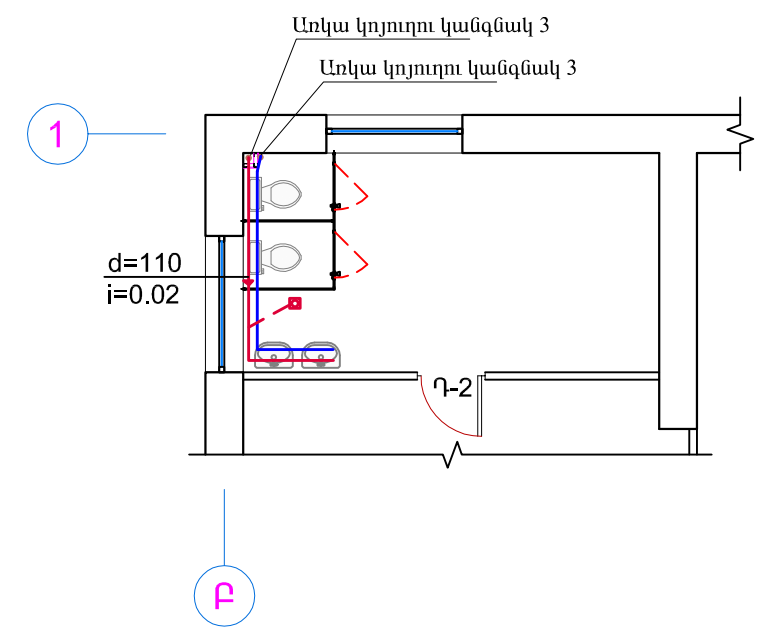

ԸՆԴՀԱՆՈՒՐ ՍԱՆՀԱՆԳՈՒՅՑԻ ԵՎ
ՊԱՐԵՍՏԻ ՀԱՏԱԿԱԳԻԾ
Մ 1:100

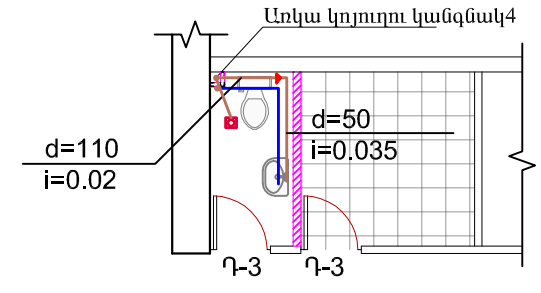

ԵՐԵՎԱՆԻ ՔԱՂԱՔԻ ԱՎԱՆ ՎԱՐՉԱԿԱՆ ՇՐՋԱՆԻ Հ.52 ՄԱՆԿԱՊԱՐՏԵՁԻ ՀԻՄՆԱՆՈՐԳՈՒՄ			Պատվեր եՔ-ՊԸԱՇՁԲ-14/43-1		
			ՋՐԱՄԱՏԱԿԱՐԱՐՈՒՄ ԵՎ ԿՈՅՈՒՂԻ		
			ԽՈՐՀԱՆՈՑԻ ԵՎ ՍԱՆՀԱՆԳՈՒՅՑՆԵՐԻ ՁԿ ՑԱՆՑԻ ՀԱՏԱԿԱԳԻԾԵՐ		
ՆԱԽԱԳԾԵՑ	Ա.ԳՈՒՆՅԱՆ		"ՀԱԶԱՐԱՇԵՆ" ՍՊԸ		
			ՓՈՒԼ ԱՆ	ԹԵՐԹ 2	ԹԵՐԹԵՐ 3

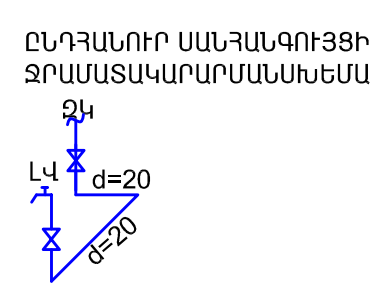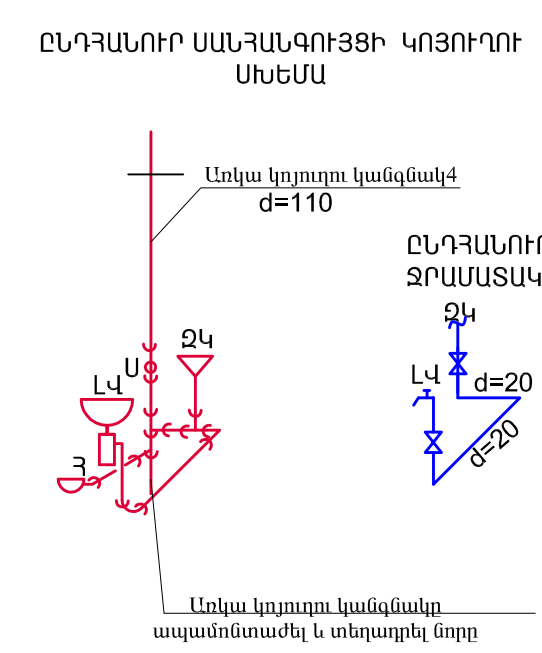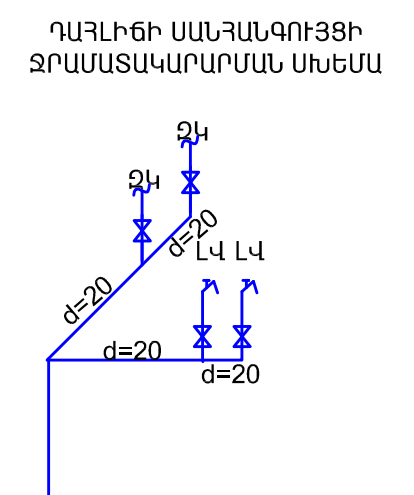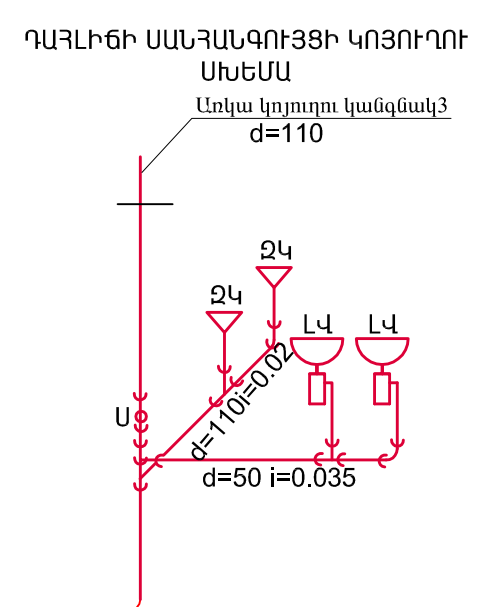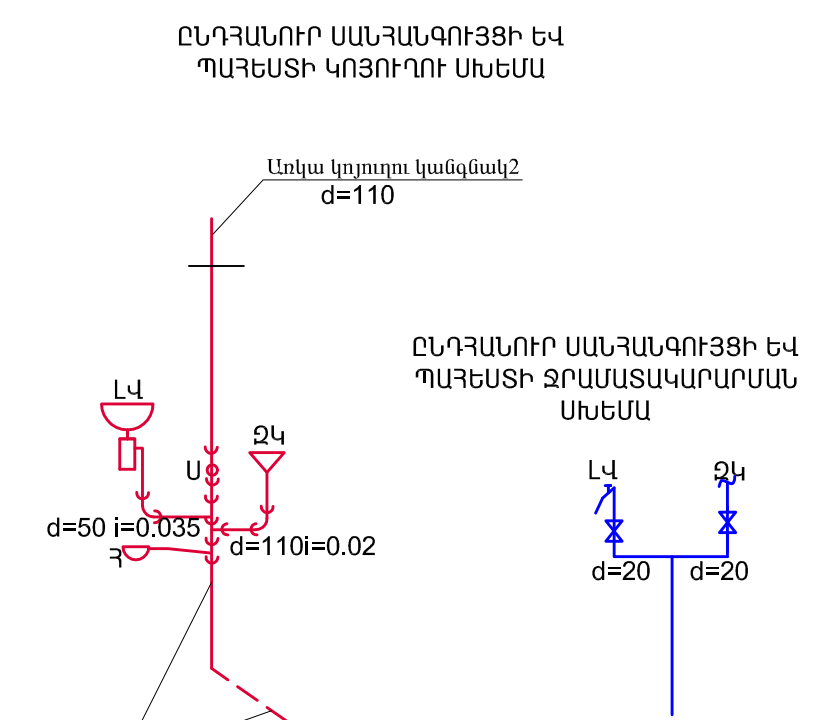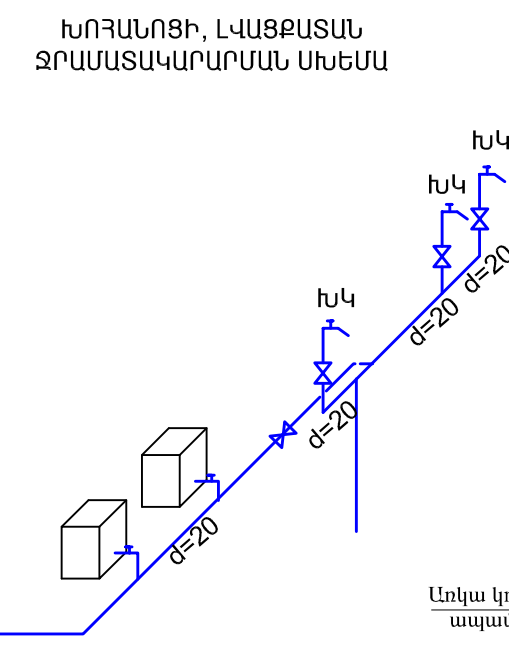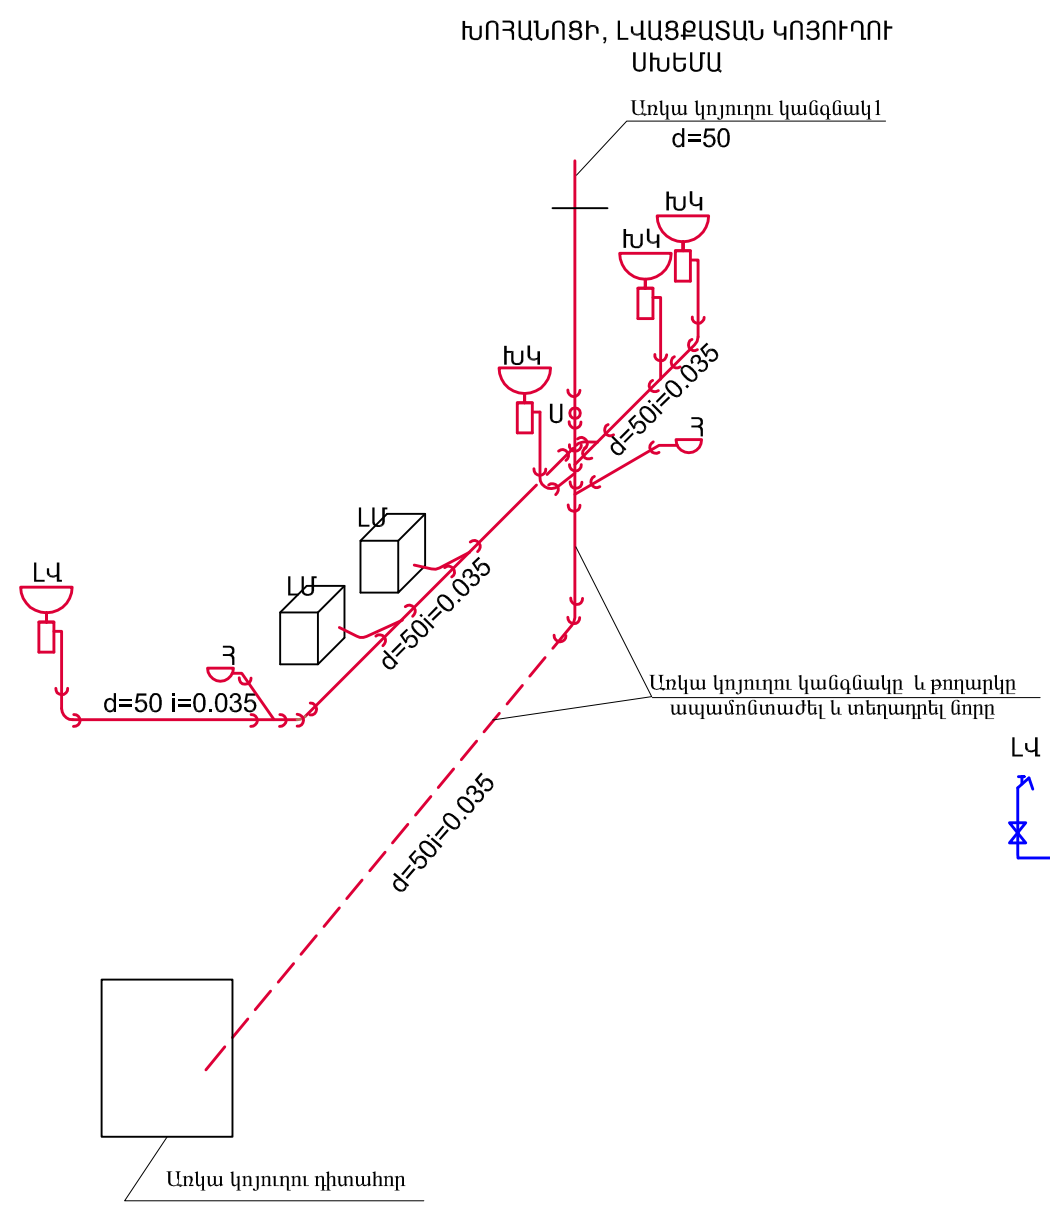

ԵՐԵՎԱՆ ՔԱՂԱՔԻ ԱՎԱՆ ՎԱՐՉԱԿԱՆ ՇՐՋԱՆԻ 3.52 ՄԱՆԿԱՊԱՐՏԵԶԻ ԴԻՄԱՆՈՐԳՈՒՄ			Պատվեր եԶ-ՊԸԱՇՁԲ-14/43-1		
ՋՐԱՄԱՏԱԿԱՐԱՐՈՒՄ ԵՎ ԿՈՅՈՒՂԻ			ՓՈՒԼ	ԹԵՐԹ	ԹԵՐԹԵՐ
			ԱՆ	3	3
ՆԱԽԱԳԾԵՑ	Ա.ԳՈՒՆՅԱՆ	ԽՈՐԱՆՈՑԻ ԵՎ ՍԱՆՂԱՆԳՈՒՅՑՆԵՐԻ ՋԿ ՑԱՆՑԻ ՍԽԵՄԱՆԵՐ	"ՀԱԶԱՐԱՇԵՆ" ՍՊԸ		