


ՀԻՄՆԱԿԱՆ ՋՕ ԼՐԱԿԱԶՄԻ ԱՇԽԱՏԱՆՔԱՅԻՆ ԳԾԱԳՐԵՐԻ ԱՄՓՈՓԱԳԻՐ

ԹԵՐԹ	ԱՆՎԱՆՈՒՄԸ	ԾԱՆՈԹՈՒԹՅՈՒՆ
1	ԽՈՂԱՆՈՑԻ ԵՎ ՍԱՆՉԱՆԳՈՒՅՑՆԵՐԻ ՕԴԱՓՈԽՈՒԹՅԱՆ ԸՆԴՀԱՆՈՒՐ ՏՎՅԱԼՆԵՐ	
2	ԽՈՂԱՆՈՑԻ ԵՎ ՍԱՆՉԱՆԳՈՒՅՑՆԵՐԻ ՕԴԱՓՈԽՈՒԹՅԱՆ ՀԱՏԱԿԱԳԻԾ Լ ՄԽԵՄԱ	

ԲԱՑԱՏՐԱԳԻՐ

ՄԱՍՆԱՇՇԵՆՔԻ ԽՈՂԱՆՈՑՈՒՄ ՆԱԽԱՏԵՄՎԱԾ Է ՄԵԽԱՆԻԿԱԿԱՆ ԴՐՊԱՄԲ ՕԴԻ ՆԵՐԱԾՄԱՆ ԵՎ ԱՐՏԱԾՄԱՆ ՀԱՄԱԿԱՐԳ: ՕԴԻ ՆԵՐԱԾՈՒՄԸ ԻՐԱԿԱՆԱՑՎՈՒՄ Է ՆԵՐԱԾՄԱՆ ԱԳՐԵԳԱՏՈՎ, ՈՐԸ ԸՆՏՐՎԱԾ Է ԵՎՐՈՊԱԿԱՆ Sistemair ՕԴԱՓՈԽՈՒԹՅԱՆ ՀԱՄԱԿԱՐԳԵՐԻ ԱՐՏԱԴՐՈՒԹՅԱՆ ՏՎՅԱԼՆԵՐՈՎ: ԿԱՐԵԼԻ Է ՏԵՂԱԴՐԵԼ ԱՅԼ ԱՐՏԱԴՐՈՒԹՅԱՆ, ՆՈՒՅՆ ՊԱՐԱՄԵՏՐԵՐԻ ԵՎ ՈՐԱԿԻ ՍԱՐՔԱՎՈՐՈՒՄՆԵՐ: ԱԳՐԵԳԱՏՆԵՐԸ ՀԱՄԱԼՐՎԱԾ ԵՆ ՕԴԱՓՈԽԻՉՈՎ, ԷԼԵԿՏՐԱԿԱՆ ՕԴԱՏԱՔԱՑՈՒՑԻՉՈՎ ԵՎ ՕԴԻ ՄԱՔՐՄԱՆ ՖԻԼՏՐԵՐՈՎ, ԱՂՄԿԱԽԼԱՑՈՒՑԻՉՈՎ, ԺԱՄԱՆԱԿԻ ՌԵԼԵՈՎ: ՕԴԻ ՏԱՔԱՑՈՒՄԸ ԵՎ ԿԱՐԳԱՎՈՐՈՒՄԸ ԱՎՏՈՄԱՏ Է ԵՎ ԾՐԱԳՐԱՎՈՐՎՈՒՄ Է ԳՈՐԾԱՐԱՆՈՒՄ: ԽՈՂԱՆՈՑԻՑ ՕԴԸ ԱՐՏԱԾՎՈՒՄ Է ԿԱՆԱԼԱՅԻՆ ՕԴԱՓՈԽԻՉՆԵՐՈՎ: ՍԱՆՉԱՆԳՈՒՅՑՆԵՐԻՑ ՕԴԻ ՀԵՌԱՑՈՒՄԸ ԻՐԱԿԱՆԱՑՎՈՒՄ Է ՕԴԱՓՈԽԻՉՆԵՐՈՎ, ՈՐՈՆՔ ՏԵՂԱԴՐՎՈՒՄ ԵՆ ԱՌԿԱ ՕԴԱՏԱՐ ՀՈՐԱՆՆԵՐԻ ՎՐԱ :

ՊԱՅՄԱՆԱԿԱՆ ՆՇԱՆՆԵՐ




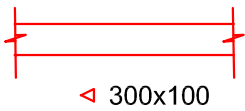


Օղատար

Օղափոխության ճաղաշար 300x100

N N	ԱՆՎԱՆՈՒՄԸ	ՉԱՓԸ	ՉԱՓՄԱՆ ՄԻԱՎՈՐ	ՔԱՆԱԿ
ՕԴԱՓՈԽՈՒԹՅԱՆ Ն-1 ՀԱՄԱԿԱՐԳ				
1	ՆԵՐԱԾՈՂ ԱԳՐԵԳԱՏ	TA 1100 EL	Կ-Տ	1
	ԿԵՆՏՐՈՆԱԽՈՒՅՉ ՕԴԱՓՈԽԻՉ L = 1100 P200ՊԱ ԷԼԵԿՏՐԱԿԱՆ ՕԴԱՏԱՔԱՑՈՒՑԻՉ Q=15ԿՎՏ ԱՎՏՈՄԱՏ ԿԱՐԿԱՎՈՐՄԱՆ ԵՎ ՍԱՌԵՑՈՒՄԻՑ ՊԱՇՊԱՆՄԱՆ ՀԱՄԱԿԱՐԳ ՀԱՄԱՊԱՏԱՍԽԱՆ ՏՎԻՉՆԵՐՈՎ ՖԻԼՏՐ EU-5			
	ՆԵՐԱԾՄԱՆ ԱԳՐԵԳԱՏԻ ԼՐԱՑՈՒՑԻՉ ՍԱՐՔԱՎՈՐՈՒՄՆԵՐ			
	ՕԴԻ ՋՄՊԱՆԱԿԱՎՈՐ ՀԵՏԱԴԱՐՉ ՓԱԿԱՆ	EFD250	ՀԱՏ	1
	ՕԴԱՀԱՎԱՔԻՉ ՃԱՂԱՇԱՐ	ITA250	ՀԱՏ	1
	ԱՂՄԿԱԽԼԱՑՈՒՑԻՉ	LDC250	ՀԱՏ	1
	ԹԱՅՄԵՐ	T120	ՀԱՏ	1
	ՖԻԼՏՐ EU-3	BFTA1100/3	ՀԱՏ	1
	ՖԻԼՏՐ EU-5	BFTA1100/5	ՀԱՏ	1
	ՃԿՈՒՆ ՆԵՐՂԻՐ	FK250	ՀԱՏ	2
2	ՕԴԱՏԱՐ ՑԻՆԿԱՊԱՏ ԹԻԹԵՂԻՑ $\delta=0.5$ ՄՄ	d=250	ՊՄ	20
3	ՕԴԱՓՈԽՈՒԹՅԱՆ ՃԱՂԱՇԱՐ	300x150 150x150	ՀԱՏ ՀԱՏ	10 1
4	ՕԴԱՓՈԽՈՒԹՅԱՆ ՃԱՂԱՇԱՐ	d=250	ՀԱՏ	1
5	ԱՆՑՔԵՐԻ ԲԱՑՈՒՄ ՊԱՏԵՐՈՒՄ ՕԴԱՏԱՐՆԵՐԻ ՀԱՄԱՐ ԱՆՑՔԵՐԻ ԲԱՑՈՒՄ ԾԱԾԿԻ ՎՐԱ ՕԴԱՏԱՐՆԵՐԻ ՀԱՄԱՐ	d=250 d=400	ՀԱՏ ՀԱՏ	1 2
6	ՕԴԱՏԱՐ ՑԻՆԿԱՊԱՏ ԹԻԹԵՂԻՑ $\delta=0.5$ ՄՄ	d=200	ՊՄ	10
7	ՕԴԱՏԱՐ ՑԻՆԿԱՊԱՏ ԹԻԹԵՂԻՑ $\delta=0.5$ ՄՄ	d=400	ՊՄ	10
8	ՕԴԱՏԱՐ ՑԻՆԿԱՊԱՏ ԹԻԹԵՂԻՑ $\delta=0.5$ ՄՄ	d=150	ՊՄ	10
9	ԳԼԽԱՆՈՑ ՑԻՆԿԱՊԱՏ ԹԻԹԵՂԻՑ d=400 /d=200 ՕԴԱՏԱՐՆԵՐԻ ՎՐԱ		ՀԱՏ/Մ ²	1/0.5 1/0.2
10	ՑԻՆԿԱՊԱՏ ԹԻԹԵՂԻՑ ԳՈԳՆՈՑԻ ԿԱՌՈՒՑՈՒՄ ՏԱՆԻՔ ԴՈՒՐՄ ԵՎՈՂ ՕԴԱՏԱՐՆԵՐԻ ՇՈՒՐՉԸ		Մ ²	1.0
11	ՑԻՆԿԱՊԱՏ ԹԻԹԵՂԻՑ ԳՈԳՆՈՑԻ ՍԱԼՕՋԱԽՆՆԵՐԻ ՎՐԱ 1500x900		ՀԱՏ/Մ ²	3/8.5
12	ԿԱՆԱԼԱՅԻՆ ՕԴԱՓՈԽԻՉ	L=1400մ ³ /ժամ	ՀԱՏ	1
13	ԿԱՆԱԼԱՅԻՆ ՕԴԱՓՈԽԻՉ	L=400մ ³ /ժամ	ՀԱՏ	1
14	ՊԱՏԻՆ ՏԵՂԱԴՐՎՈՂ ՕԴԱՓՈԽԻՉ	L=100մ ³ /ժամ	ՀԱՏ	4
15	ԱՂՄԿԱԽԼԱՑՈՒՑԻՉ ԱՂՄԿԱԽԼԱՑՈՒՑԻՉ	d=200,L=600 d=400,L=600	ՀԱՏ	1 1

ԵՐԵՎԱՆ ՔԱՂԱՔԻ ԱՎԱՆ ՎԱՐՉԱԿԱՆ ՇՐՋԱՆԻ Հ.52 ՄԱՆԿԱՊԱՐՏԵԶԻ ՀԻՄՆԱՆՈՐՈԳՈՒՄ			Պատվեր եՔ-ՊԸԱՇՉԲ-14/43-1		
ՏՆՕՐԵՆ	Գ.ՀԱԿՈՔՅԱՆ		ՕԴԱՓՈԽՈՒԹՅՈՒՆ ԽՈՂԱՆՈՑԻ ԵՎ ՍԱՆՉԱՆԳՈՒՅՑՆԵՐԻ ՕԴԱՓՈԽՈՒԹՅԱՆ ԸՆԴՀԱՆՈՒՐ ՏՎՅԱԼՆԵՐ "ՀԱԶԱՐԱՇՇԵՆ" ՍՊԸ		
Ն.Գ.Ճ.	Տ.ՀԱԿՈՔՅԱՆ				
ՆԱԽԱԳԾԵՑ	Ա.ԳՅՈՋԱԼՅԱՆ				

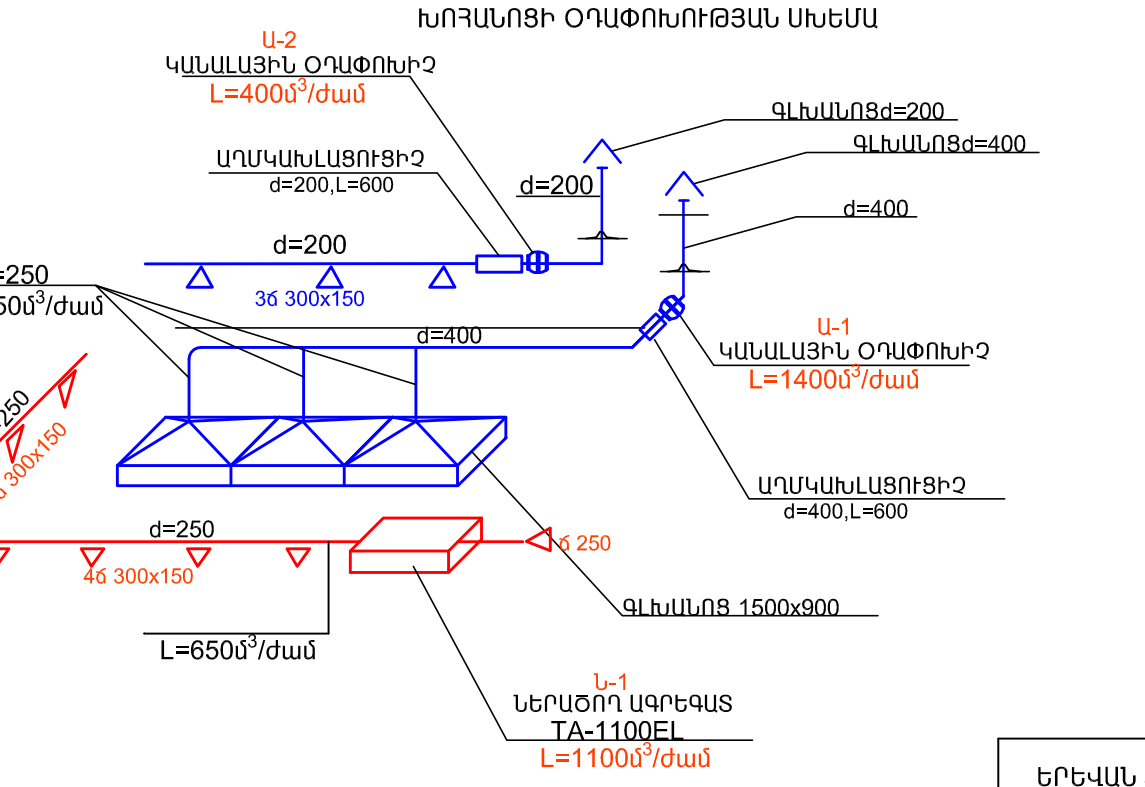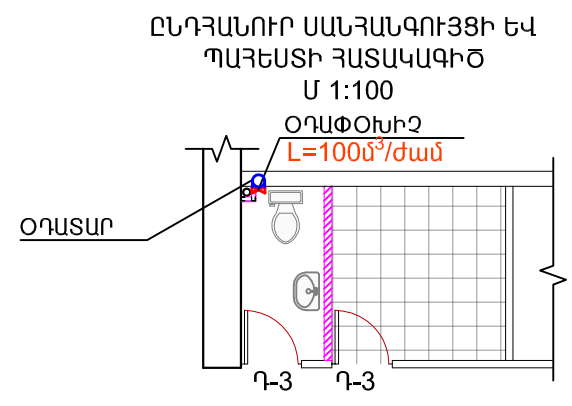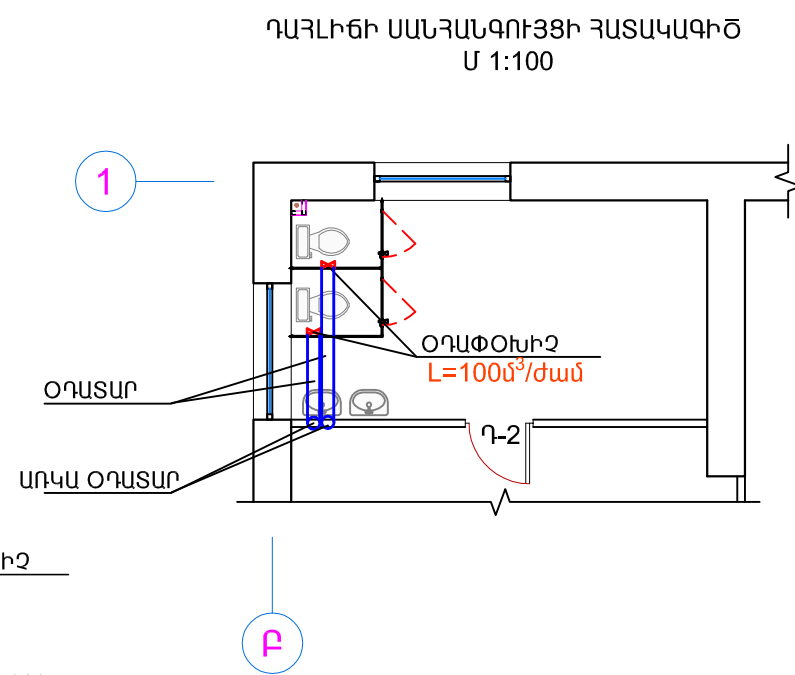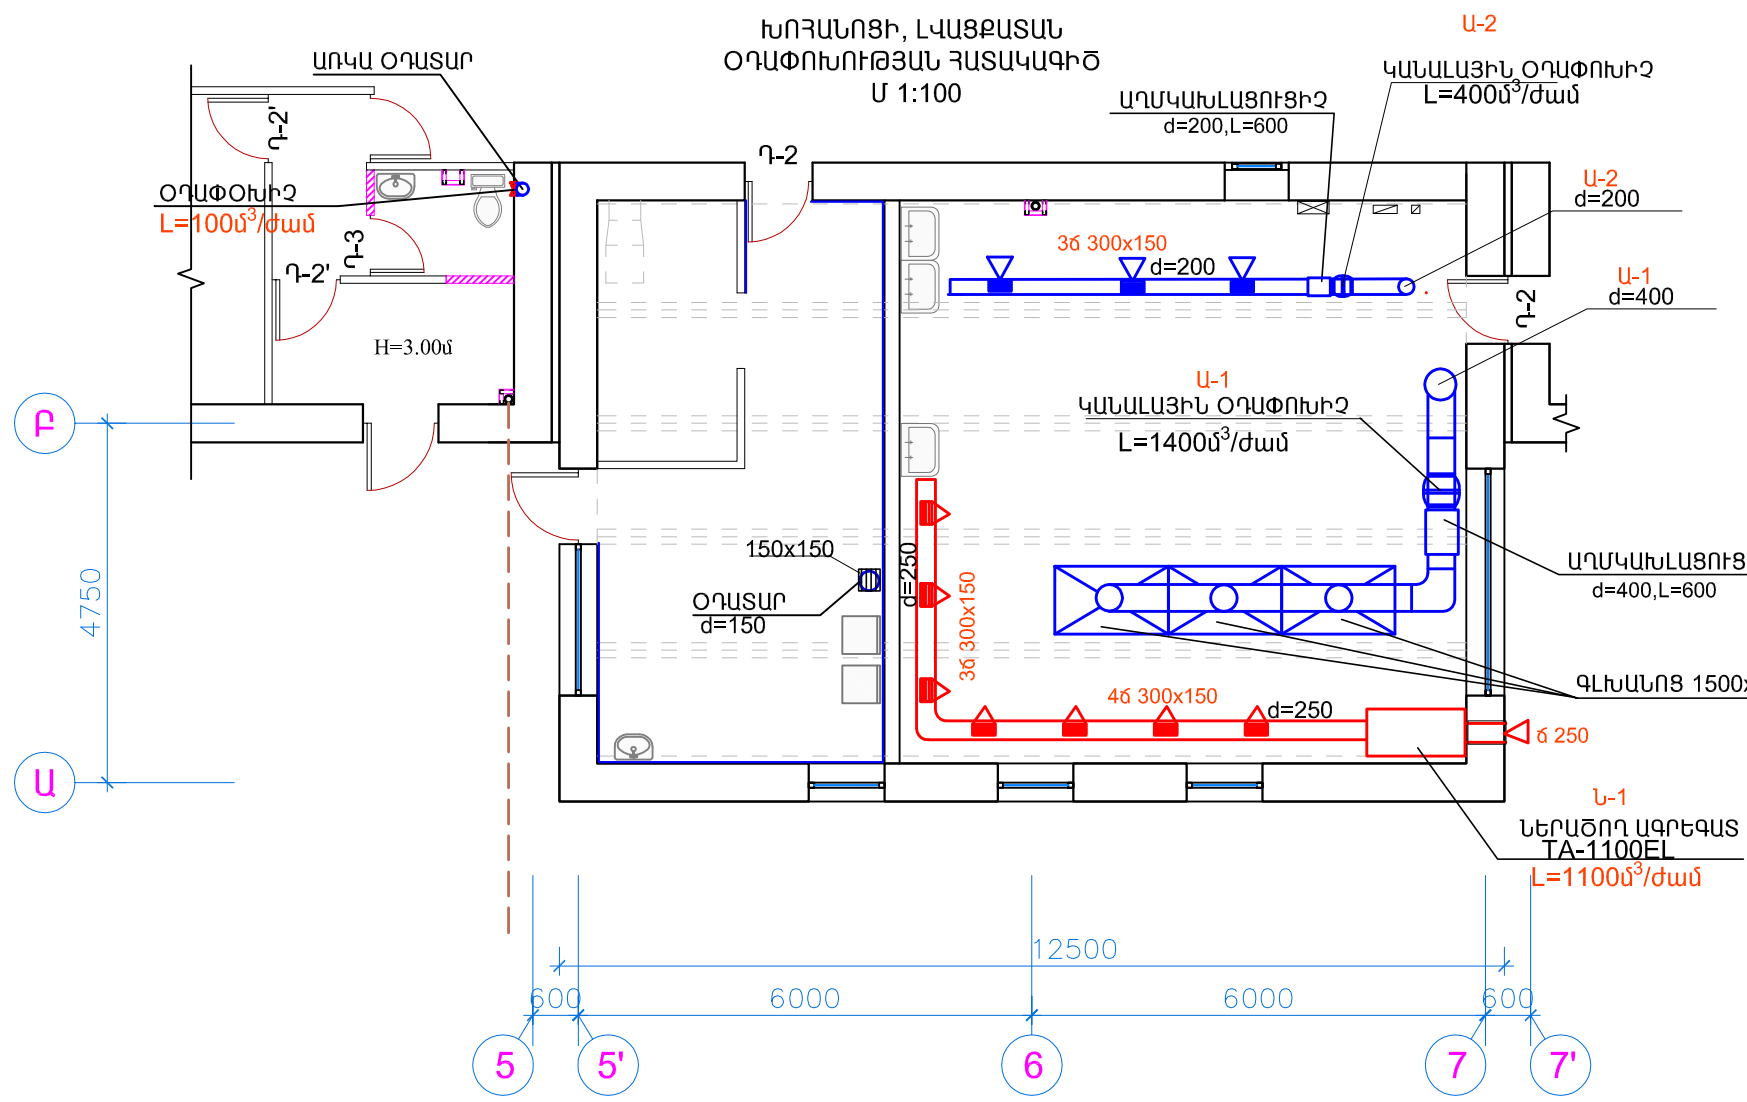

ԵՐԵՎԱՆԻ ՔԱՂԱՔԻ ԱՎԱՆ ԿԱՐԶԱԿԱՆ ՇՐՋԱՆԻ 3.52 ՄԱՆԿԱՊԱՐՏԵԶԻ ՀԻՄՆԱՆՈՐԳՈՒՄ			Պատվեր եԶ-ՊԸԱՇԶԲ-14/43-1		
ՕՂԱՓՈԽՈՒԹՅՈՒՆ			ՓՈՒԼ	ԹԵՐԹ	ԹԵՐԹԵՐ
			ԱՆ	2	2
ՆԱԽԱԳԾԵՑ	Ա.ԳՅՈՋԱԼՅԱՆ	ԽՈՐՀԱՆՈՑԻ ԵՎ ՍԱՆՐԱՆԳՈՒՅՑՆԵՐԻ ՕՂԱՓՈԽՈՒԹՅԱՆ ՀԱՏԱԿԱԳԻԾ ԵՎ ՄԽԵՄԱ			"ՀԱԶԱՐԱՇԵՆ" ՍՊԸ