
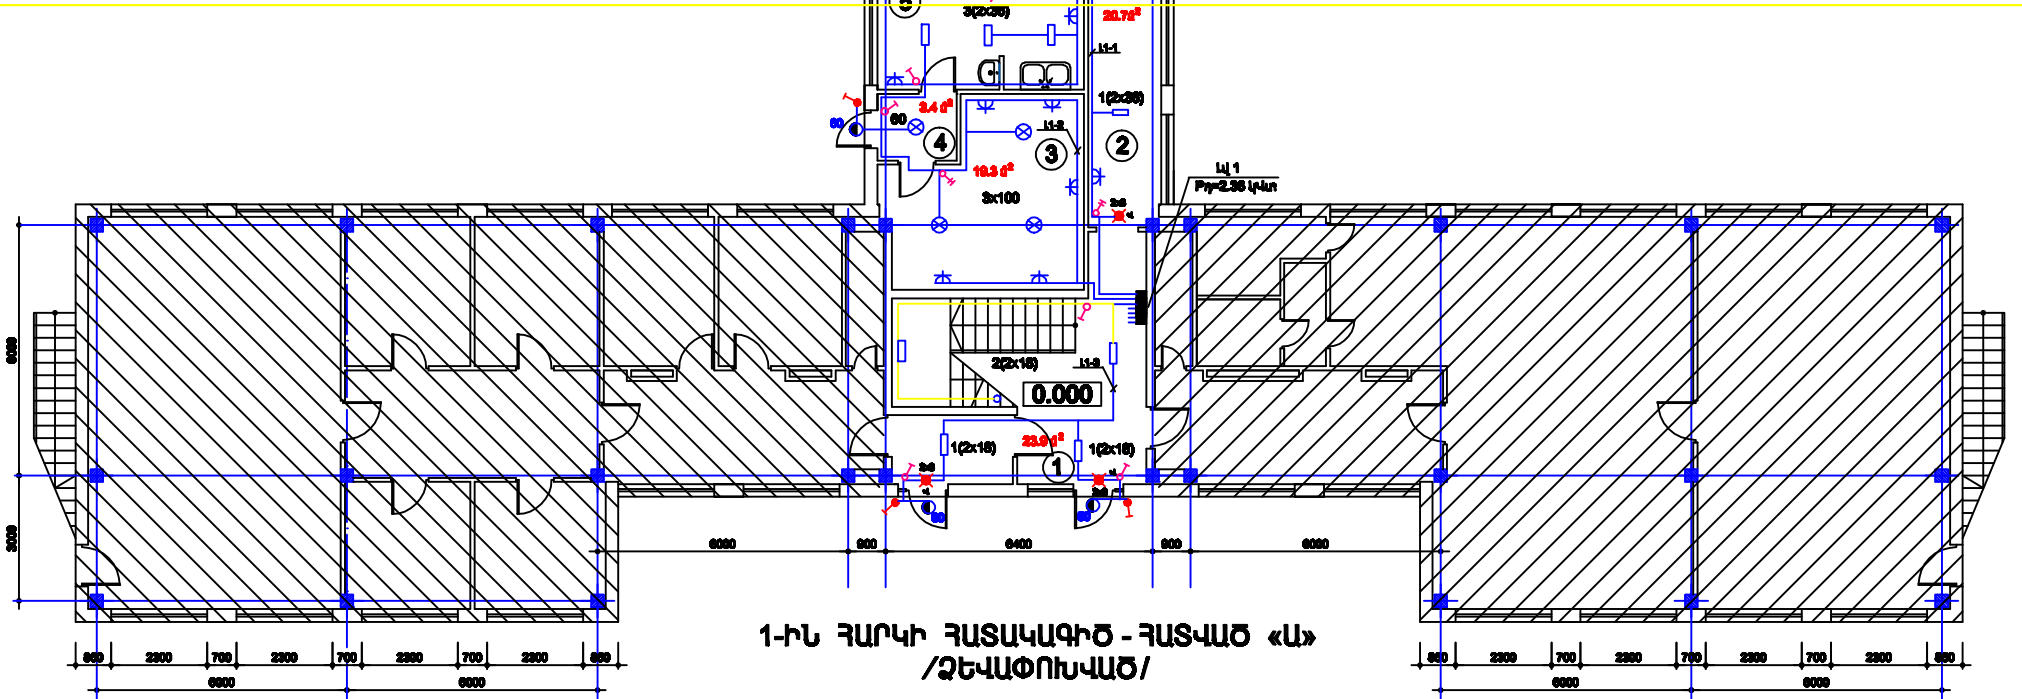



Մանկապարտեզ համար 53

ՀՀ	ՍԱՐՔԱՎՈՐՈՒՄՆԵՐԻ ԵՎ ՆՅՈՒԹԵՐԻ ԱՆՎԱՆՈՒՄԸ, ՏԵՆՆԻԿԱԿԱՆ ԲՆՈՒԹԱԳԻՐԸ	ՏԻՊԸ ԵՎ ՄԱԿՆԻՇԸ	ՉԱՓԻ ՄԻԱՎՈՐ	ՔԱՆԱԿ Ը	ԾԱՆՈԹԱԳՐՈՒԹՅՈՒՆ
	<u>ԷԼ. ԼՈՒՍԱՎՈՐՈՒԹՅԱՆ ՍԱՐՔԱՎՈՐՈՒՄՆԵՐ</u>				
1.	Կորպուս խմբային 12 ավտոմատով վահանակի կոմպլեկտավորման համար		հատ	4	Ներմուծվող
2.	Ավտոմատ անջատիչ, եռաֆազ, 25Ա		հատ	4	Ներմուծվող
3.	Ավտոմատ անջատիչ, միաֆազ, 16Ա		հատ	36	Ներմուծվող
4.	Լուսատու առաստաղի -2x36վտ հզորության լյումինեսցենտային լամպերով		հատ	70	
5.	Լուսատու առաստաղի -2x18վտ հզորության լյումինեսցենտային լամպերով		հատ	16	
6.	Ջահ 3x40 Վտ հզորության			54	
7.	Ջահ 2x40 Վտ հզորության			42	
8.	Լուսատու կախովի 100վտ հզորության շիկացման լամպով		հատ	4	
9.	Լուսատու կախովի 60վտ հզորության շիկացման լամպով		հատ	3	
10.	Լուսատու 60վտ շիկացման լամպով, առաստաղի		հատ	39	
11.	Լուսատու պատի 60վտ շիկացման լամպով հերմետիկ	ՃՆՅ Կ 9039	հատ	13	Ներմուծվող
12.	Լուսատու 60վտ շիկացման լամպով, կախովի առաստաղում տեղադրվող		հատ	47	Ներմուծվող
13.	Լուսատու պատի -2x8վտ հզորությամբ լյումինեսցենտային լամպերով ներսարքված մարտկոցներով լույսային ցուցանակով		հատ	17	Ներմուծվող
14.	Վարդակ 10Ա հոսանքի համար, 220Վ լարման, հողանցման հպակով		հատ	111	Ներմուծվող
15.	Անջատիչ մեկստեղնավոր		հատ	36	Ներմուծվող
16.	Անջատիչ երկստեղնավոր		հատ	64	Ներմուծվող
17.	Անջատիչ հերմետիկ		հատ	13	
18.	Ճյուղավորման տուփ վարդակների և անջատիչների համար	КУВМ-УХЛ3	հատ	224	Ներմուծվող
19.	Ճյուղավորման տուփ	У-197	հատ	255	Ներմուծվող
20.	Պաշտպանիչ անջատման սառք25A,30mA	У30	հատ	8	
	<u>ԿԱԲԵԼԱՅԻՆ ԱՐՏԱԴՐԱՆՔ</u>				
21.	Հաղորդալար պղնձյա 3x2.5մմ ²	É É Š 06 ; 3	մ	1300	
22.	Հաղորդալար պղնձյա 2x2.5մմ ²	É É Š 06 ; 3	մ	1900	
ՍՄ1 Սարքավորումների մասնագիր Էլեկտրալուսավորություն					թերթ 1

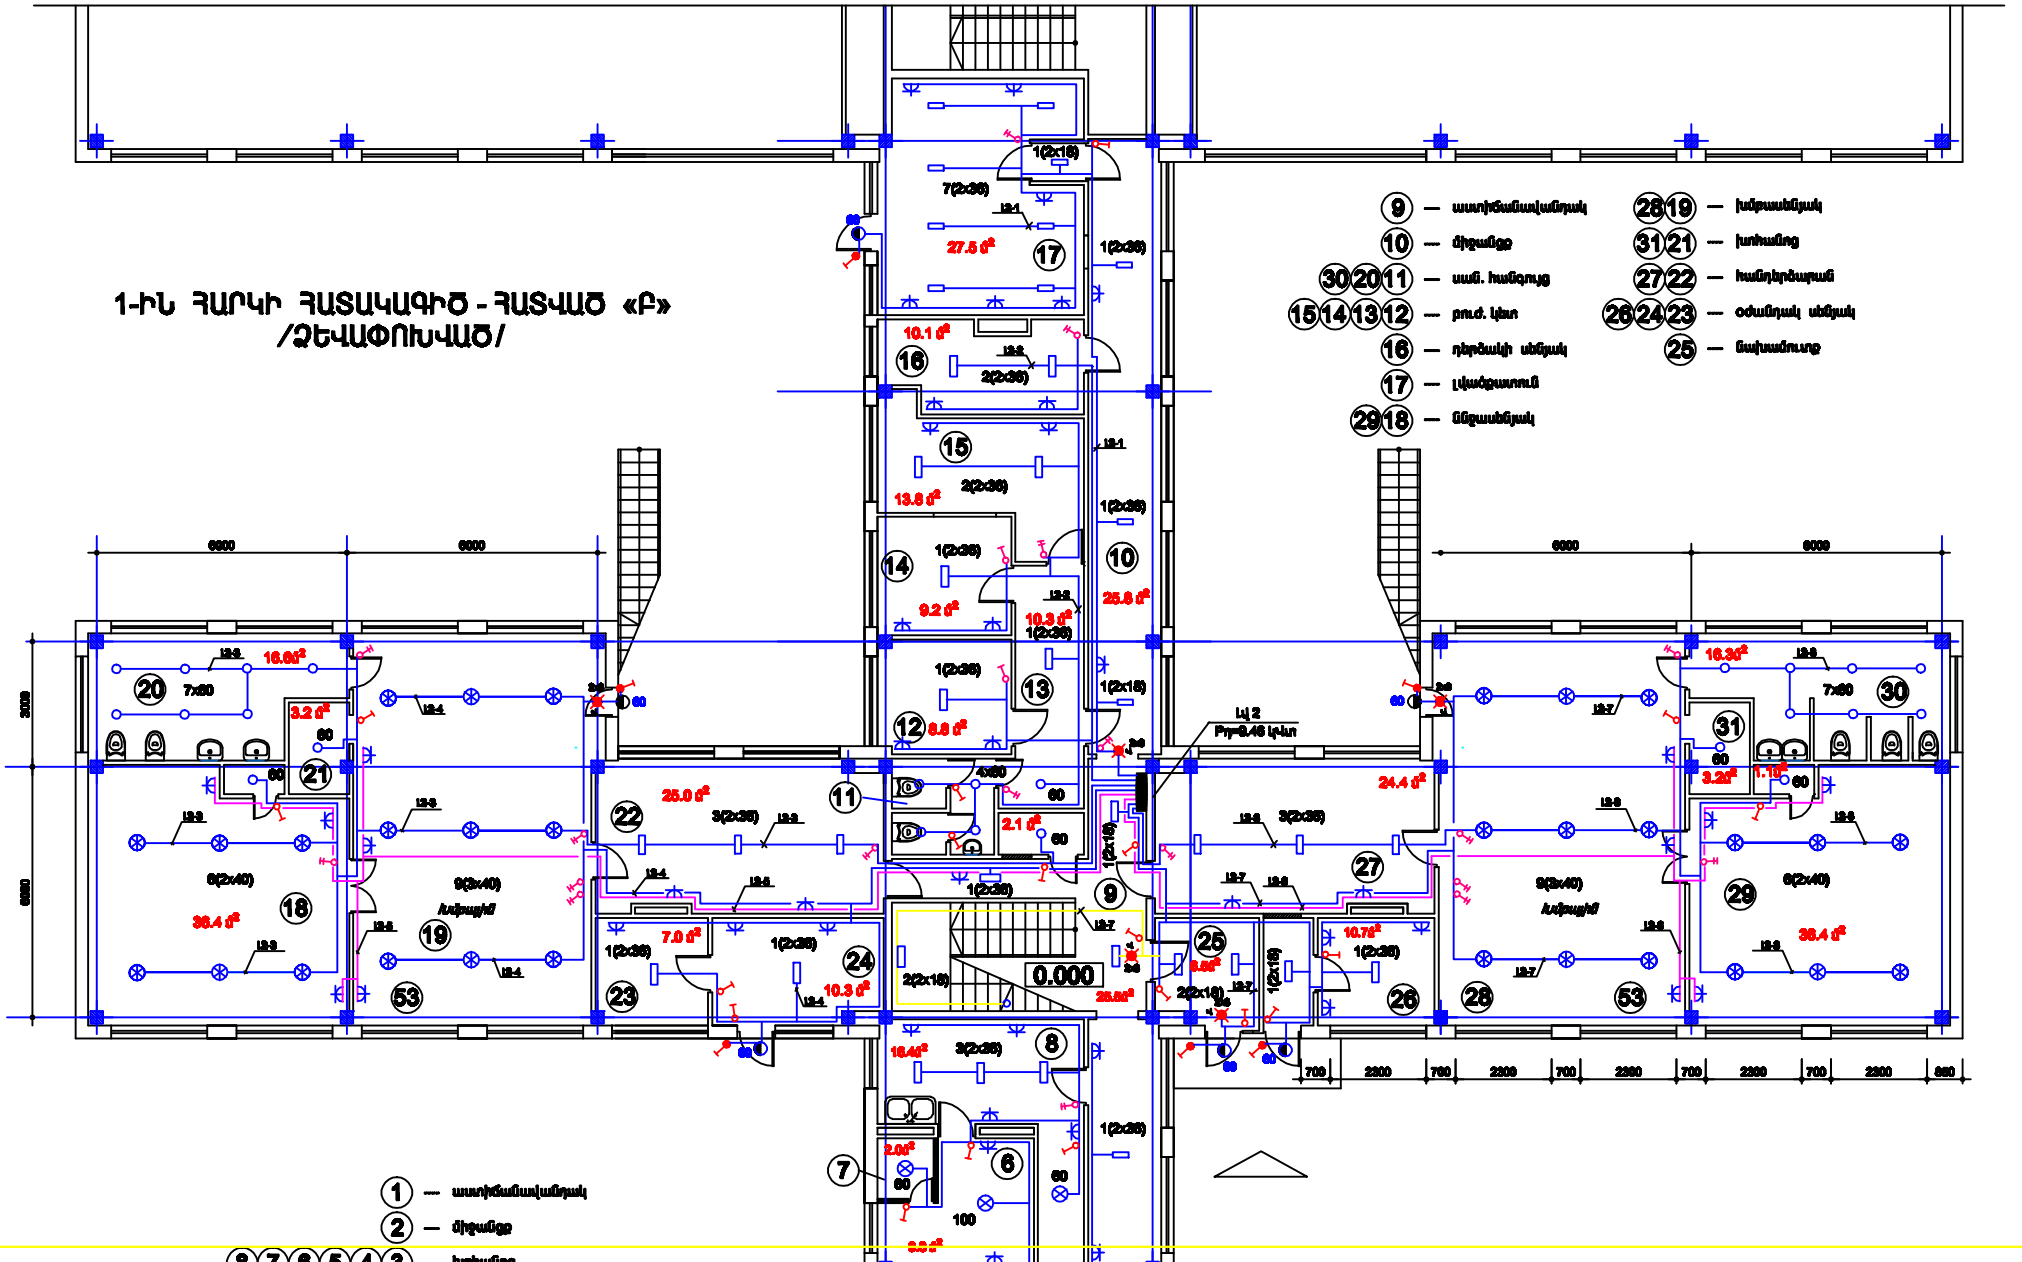

ԵՐԵՎԱՆԻ ԲԱՐՈՒԹԻ ԱՎԱՆ ԿԱՐԶԱԿԱՆ ԵՐԱՄԱԻ ՀՅՑ ՍՏՆՎԱԳՐՈՒՅԵՑԻ ՀՎՄԱՆՈՐԴՈՒՄ				Պատվեր N-ԵԹ-ԳՐԱՇՈՒ-1443-ԷԶ		
				ԻՆՎԵՏԻՄԵՆՏԱԿԱՆ ՍՏԱ	Փուլ	Ենթ
ՆԱԽԱԳԻՇ	ՍԱՐՁԵՆ			Էլեկտրասարկղաբան	ԱՆ	2
				Առաջին հարկի հատակագիծ		3
					«ՎԱՅԱՐԱՇԵՆ» ՍՊԸ	

2-րԴ ՀԱՐԿԻ ՀԱՏԱԿԱԳԻԾ - ՀԱՏՎԱԾ «Դ»
/ԶԵՎԱՓՈՒՍՎԱԾ/

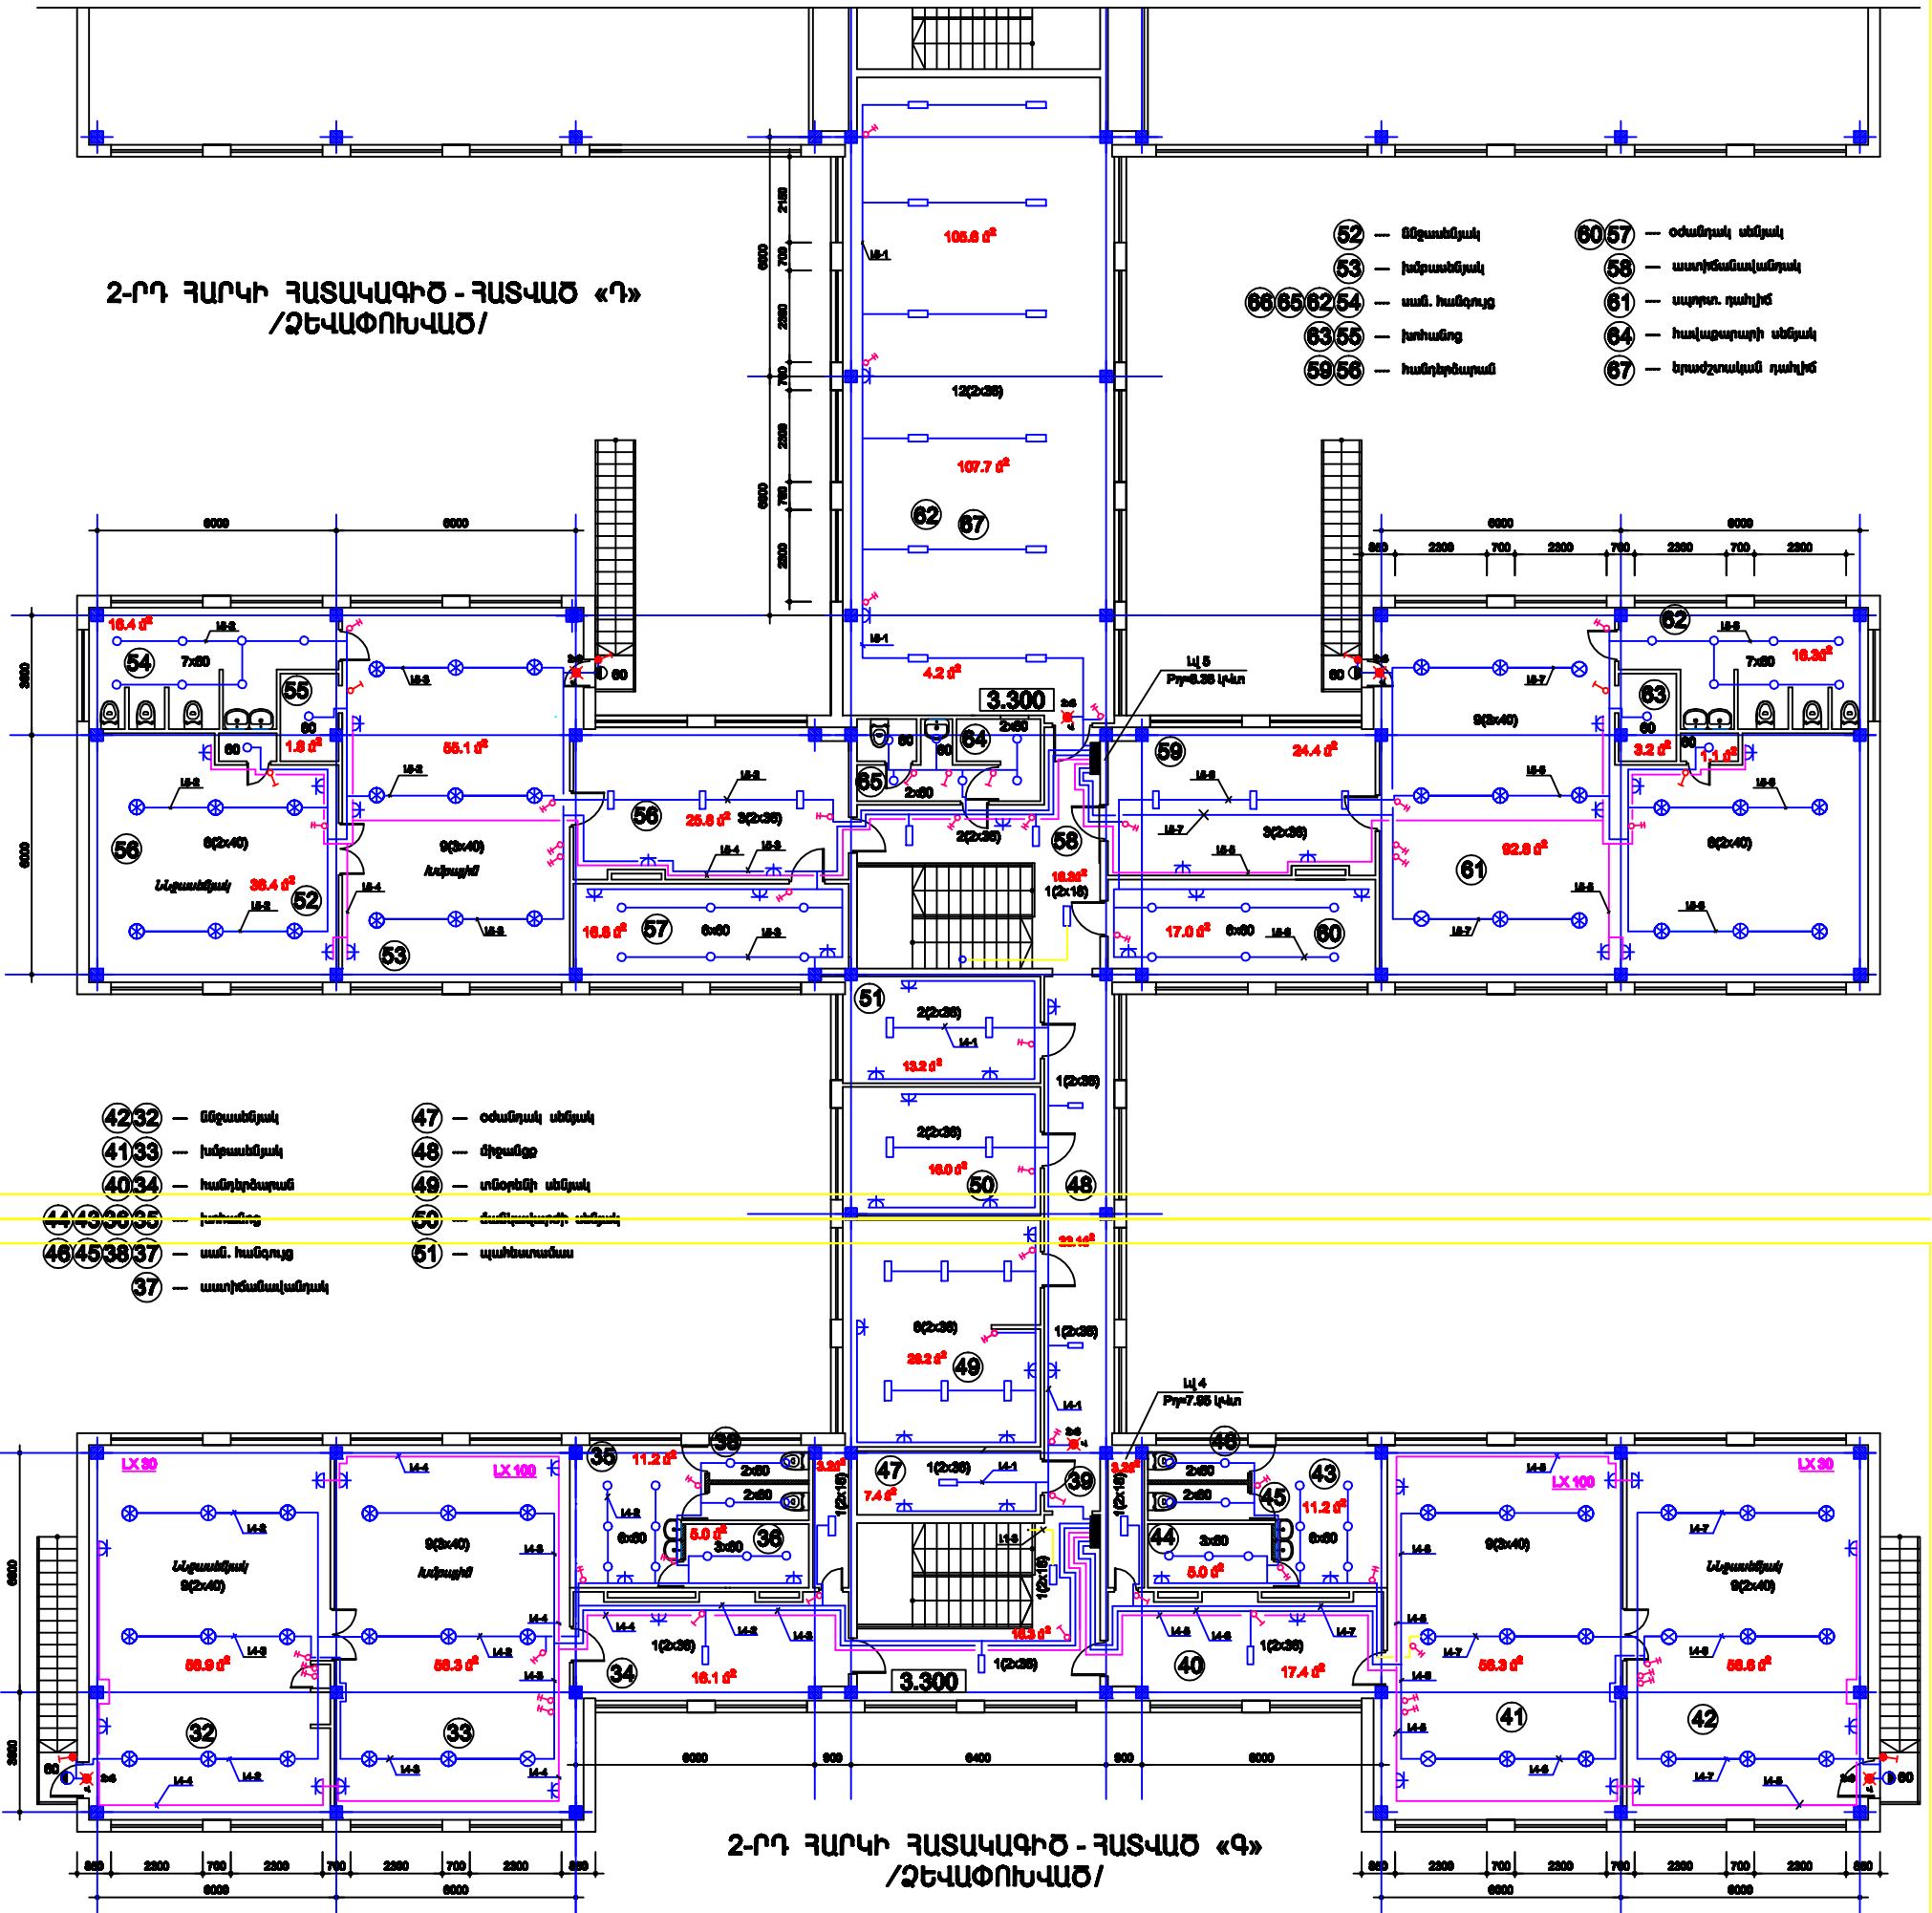

- 52 - մեջասնմյակ
- 53 - խնրասնմյակ
- 54 - սամ. հանդույց
- 55 - խոհանոց
- 56 - հանդիւրճարան
- 57 - օճանմյակ սնմյակ
- 58 - աստիճանալանմյակ
- 59 - սպորտ. դահլիճ
- 60 - հալաճարարի սնմյակ
- 61 - երաճուսկան դահլիճ

- 42-32 - մեջասնմյակ
- 41-33 - խնրասնմյակ
- 40-34 - հանդիւրճարան
- 44-43-39-35 - խոհանոց
- 46-45-38-37 - սամ. հանդույց
- 37 - աստիճանալանմյակ
- 47 - օճանմյակ սնմյակ
- 48 - միջանոց
- 49 - տնօրնի սնմյակ
- 50 - ճամբարարի սնմյակ
- 51 - պահեստարան

2-րԴ ՀԱՐԿԻ ՀԱՏԱԿԱԳԻԾ - ՀԱՏՎԱԾ «Գ»
/ԶԵՎԱՓՈՒՍՎԱԾ/

ԵՐԵՎԱՆԻ ԲԱՐՈՒԿԻ ԼՈՒՆԱ ՎԱՐՉԱԿԱՆ ԵՐԵՎԱՆԻ ՀՅՑ ՍԱՆՎԱԿԱՐԾՆԵՐԻ ՀՎՄԱՆՈՐԴՈՒՄ				Պատվեր N-ԵՑ-ԳՈՍՀՁԳ-1443-ԷՑ		
ԻՆՎԵՍՏԻՑԻՆԵՐԱԿԱՆԱԾՆԱԿ				Փուլ	Ձեռք	Ձեռքեր
ՆԱԽԿԱՐԾՆԵՐ	ՍԱՐԳՅԱՆ		Էլեկտրաստանդարտացում Երկրորդ հարկի հատակագիծ	ՆԱ	3	3
				«ՎԱՅԱՐԱՇՆ» ՍՊԸ		