

**ՀԻՄՆԱԿԱՆ ԶՕ ԼՐԱԿԱԶՄԻ ԱՇԽԱՏԱՆՔԱՅԻՆ ԳԾԱԳՐԵՐԻ ԱՍՓՈՓԱԳԻՐ**

ԹԵՐԹ	ԱՆՎԱՆՈՒՄԸ	ԾԱՆՈԹՈՒԹՅՈՒՆ
1	ԸՆԴՀԱՆՈՒՐ ՏՎՅԱԼՆԵՐ, ԲԱՑԱՏՐԱԳԻՐ, ԾԱԿԱԼՆԵՐԻ ՄԱՍՆԱԳԻՐ	Զ-1
2	ԱՌԱՅԻՆ ՀԱՐԿԻ ՀԱՏԱԿԱԳԻԾ ԶԵՌՈՒՑՄԱՆ ՀԱՄԱԿԱՐԳՈՎ Մ1:100	Զ-2
3	ԵՐԿՐՈՐԴ ՀԱՐԿԻ ՀԱՏԱԿԱԳԻԾ ԶԵՌՈՒՑՄԱՆ ՀԱՄԱԿԱՐԳՈՎ Մ1:100	Զ-3

**ԲԱՑԱՏՐԱԳԻՐ**

ԵՐԵՎԱՆ ՔԱՂԱՔԻ ԱՎԱՆ ՎԱՐՉԱԿԱՆ ՇՐՋԱՆԻ Հ.53 ՄԱՆԿԱՊԱՐՏԵԶՈՒՄ ՆԱԽԱՏԵՍՎԱԾ Է ՎԵՐԱՆՈՐՈԳՎՈՐ ՍԵՆՅԱԿՆԵՐՈՒՄ ԳՈՅՈՒԹՅՈՒՆ ՈՒՆԵՑՈՂ ԶԵՌՈՒՑՄԱՆ ՑԱՆՑԻ ԱՊԱՍՈՆՏԱԺՈՒՄ ԵՎ ՆՈՒՅՆԻ ՄՈՆՏԱԺՈՒՄ:


ՊԱՅՄԱՆԱԿԱՆ ՆՇԱՆՆԵՐ



ԶԵՌՈՒՑՄԱՆ ՄԱՐՏԿՈՑ


N N	ԱՆՎԱՆՈՒՄԸ	ՉԱՓԸ	ՉԱՓՄԱՆ ՄԻԱԿՈՐ	ՔԱՆԱԿ
<b>ԶԵՌՈՒՑՄԱՆ ՀԱՄԱԿԱՐԳ</b>				
	ԶԵՌՈՒՑՄԱՆ ՄԱՐՏԿՈՑՆԵՐԻ ԱՊԱՍՈՆՏԱԺՈՒՄ ԵՎ ՄՈՆՏԱԺՈՒՄ		ԿՈՄՊ	108
	ԶԵՌՈՒՑՄԱՆ ԽՈՐՈՎԱԿՆԵՐԻ ԱՊԱՍՈՆՏԱԺՈՒՄ ԵՎ ՄՈՆՏԱԺՈՒՄ		Ս	558
	ՊՈԼԻՊՐՈՊԻԼԵՆԱՅԻՆ ԽՈՐՈՎԱԿՆԵՐԻ ՄՈՆՏԱԺՈՒՄ Ø20ՄՄ		Ս	15
	ՆՈՒՅՆԸ Ø15ՄՄ		Ս	15

<b>ԵՐԵՎԱՆ ՔԱՂԱՔԻ ԱՎԱՆ ՎԱՐՉԱԿԱՆ ՇՐՋԱՆԻ Հ.53 ՄԱՆԿԱՊԱՐՏԵԶԻ ՀԻՄՆԱՆՈՐՈԳՈՒՄ</b>				Պատվեր եՔ-ՊԸԱՇԶԲ-14/43-1		
ՏՆՕՐԵՆ	Գ.ՀԱԿՈԲՅԱՆ			ԶԵՌՈՒՑՈՒՄ		
ՆԳՅ	Տ.ՀԱԿՈԲՅԱՆ					
ՆԱԽԱԳԾԵՑ	Ա.ԳՈՒԼՈՅԱՆ			ՓՈՒԼ	ԹԵՐԹ	ԹԵՐԹԵՐ
				ԱՆ	1	3
ԸՆԴՀԱՆՈՒՐ ՏՎՅԱԼՆԵՐ, ԲԱՑԱՏՐԱԳԻՐ, ԾԱԿԱԼՆԵՐԻ ՄԱՍՆԱԳԻՐ				«ՀԱԶԱՐԱՇԵՆ» ՍՊԸ		

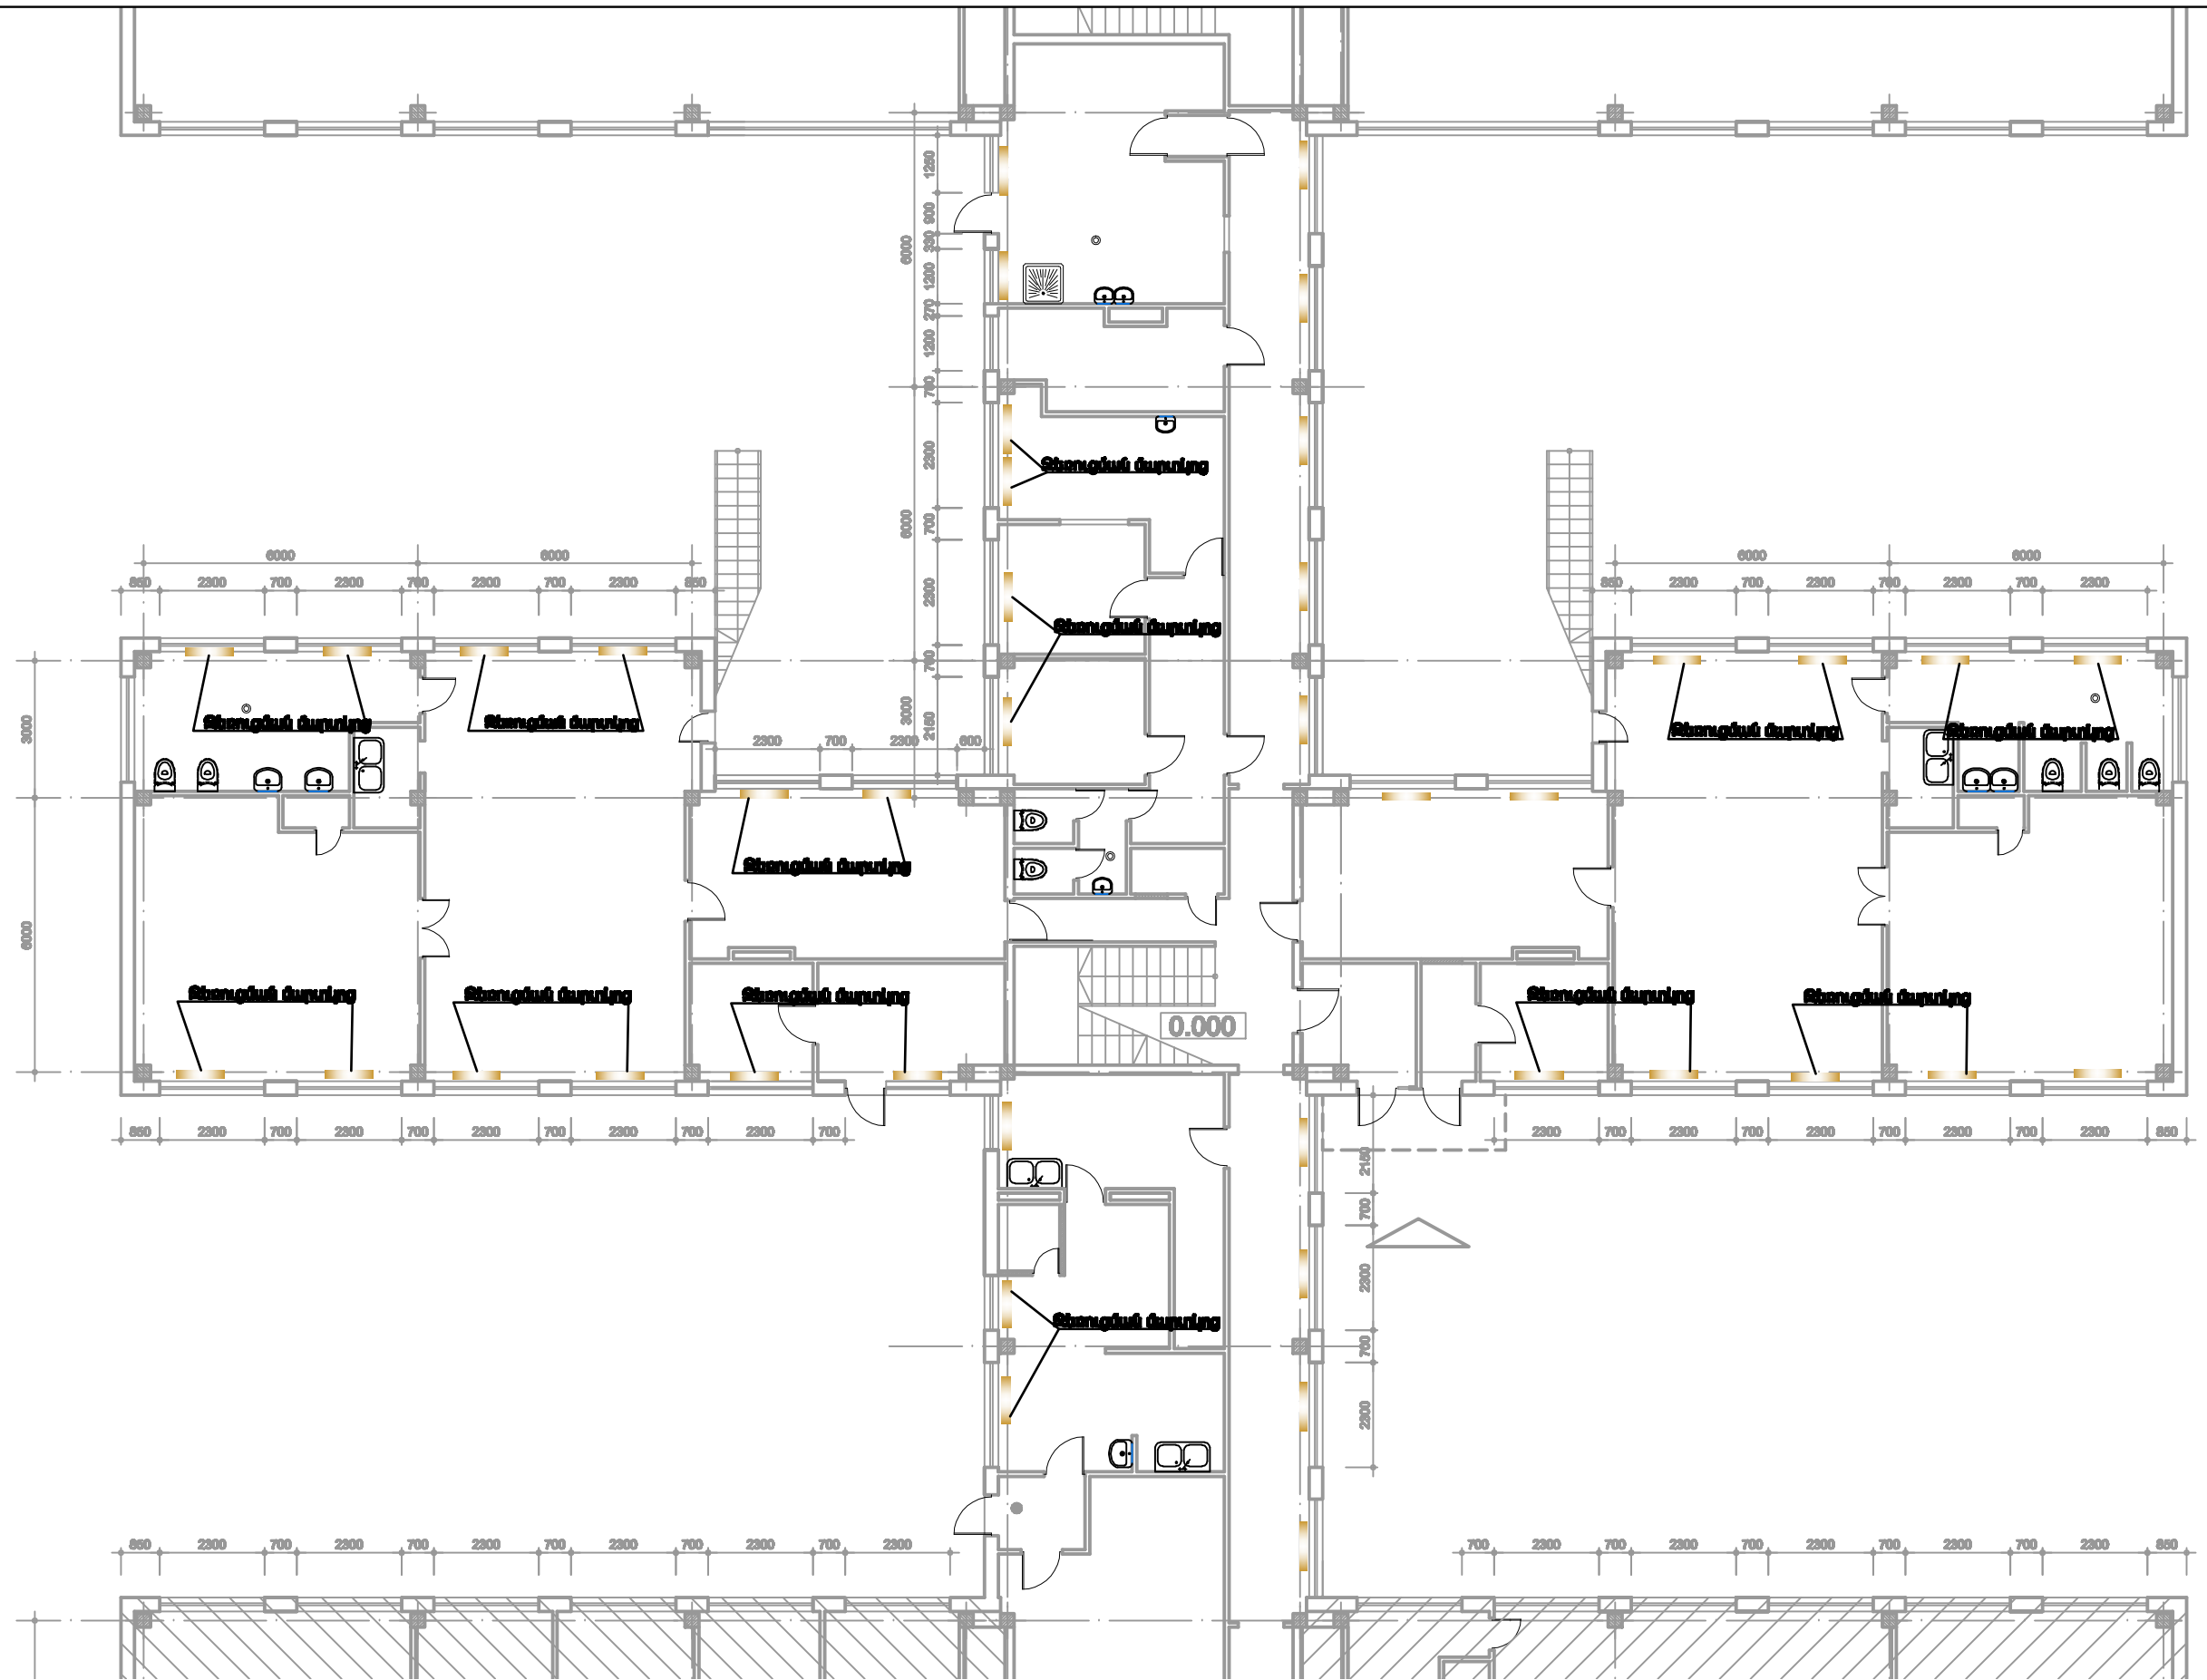

1-ին ՀԱՐԿԻ ՀԱՏԱԿԱԳԻԾ ԶԵՌՈՒՑՄԱՆ  
ՄԱՐՏԿՈՑՆԵՐՈՎ

ԵՐԵՎԱՆԻ ԲԱՐՍԵՐԻ ԱՎԱՆԻ ԿԱՐԶԱԿԱՆ ԵՐԶԱՆԻ 3.53 ՄԱՆԿԱԳՐԱՐՏԵԶԻ ՀԻՄՆԱՆՈՐՈՂՈՒՄ			ՊԱՏԿԵՐ ԵՔ-ՊԸԱՇՁԲ-14/43/1		
ՆԱԽԱԳԾԵՑ	Ա.ԳՈՒԼՈՅԱՆ		ԶԵՌՈՒՑՈՒՄ		
			ՓՈՒԼ ԱՆ	ԹԵՐԹ 2	ԹԵՐԹԵՑ 3
			1-ին ՀԱՐԿԻ ՀԱՏԱԿԱԳԻԾ ԶԵՌՈՒՑՄԱՆ ՄԱՐՏԿՈՑՆԵՐՈՎ		
			«ՀԱԶԱՐԱՇԵՆ» ՍՊԸ		

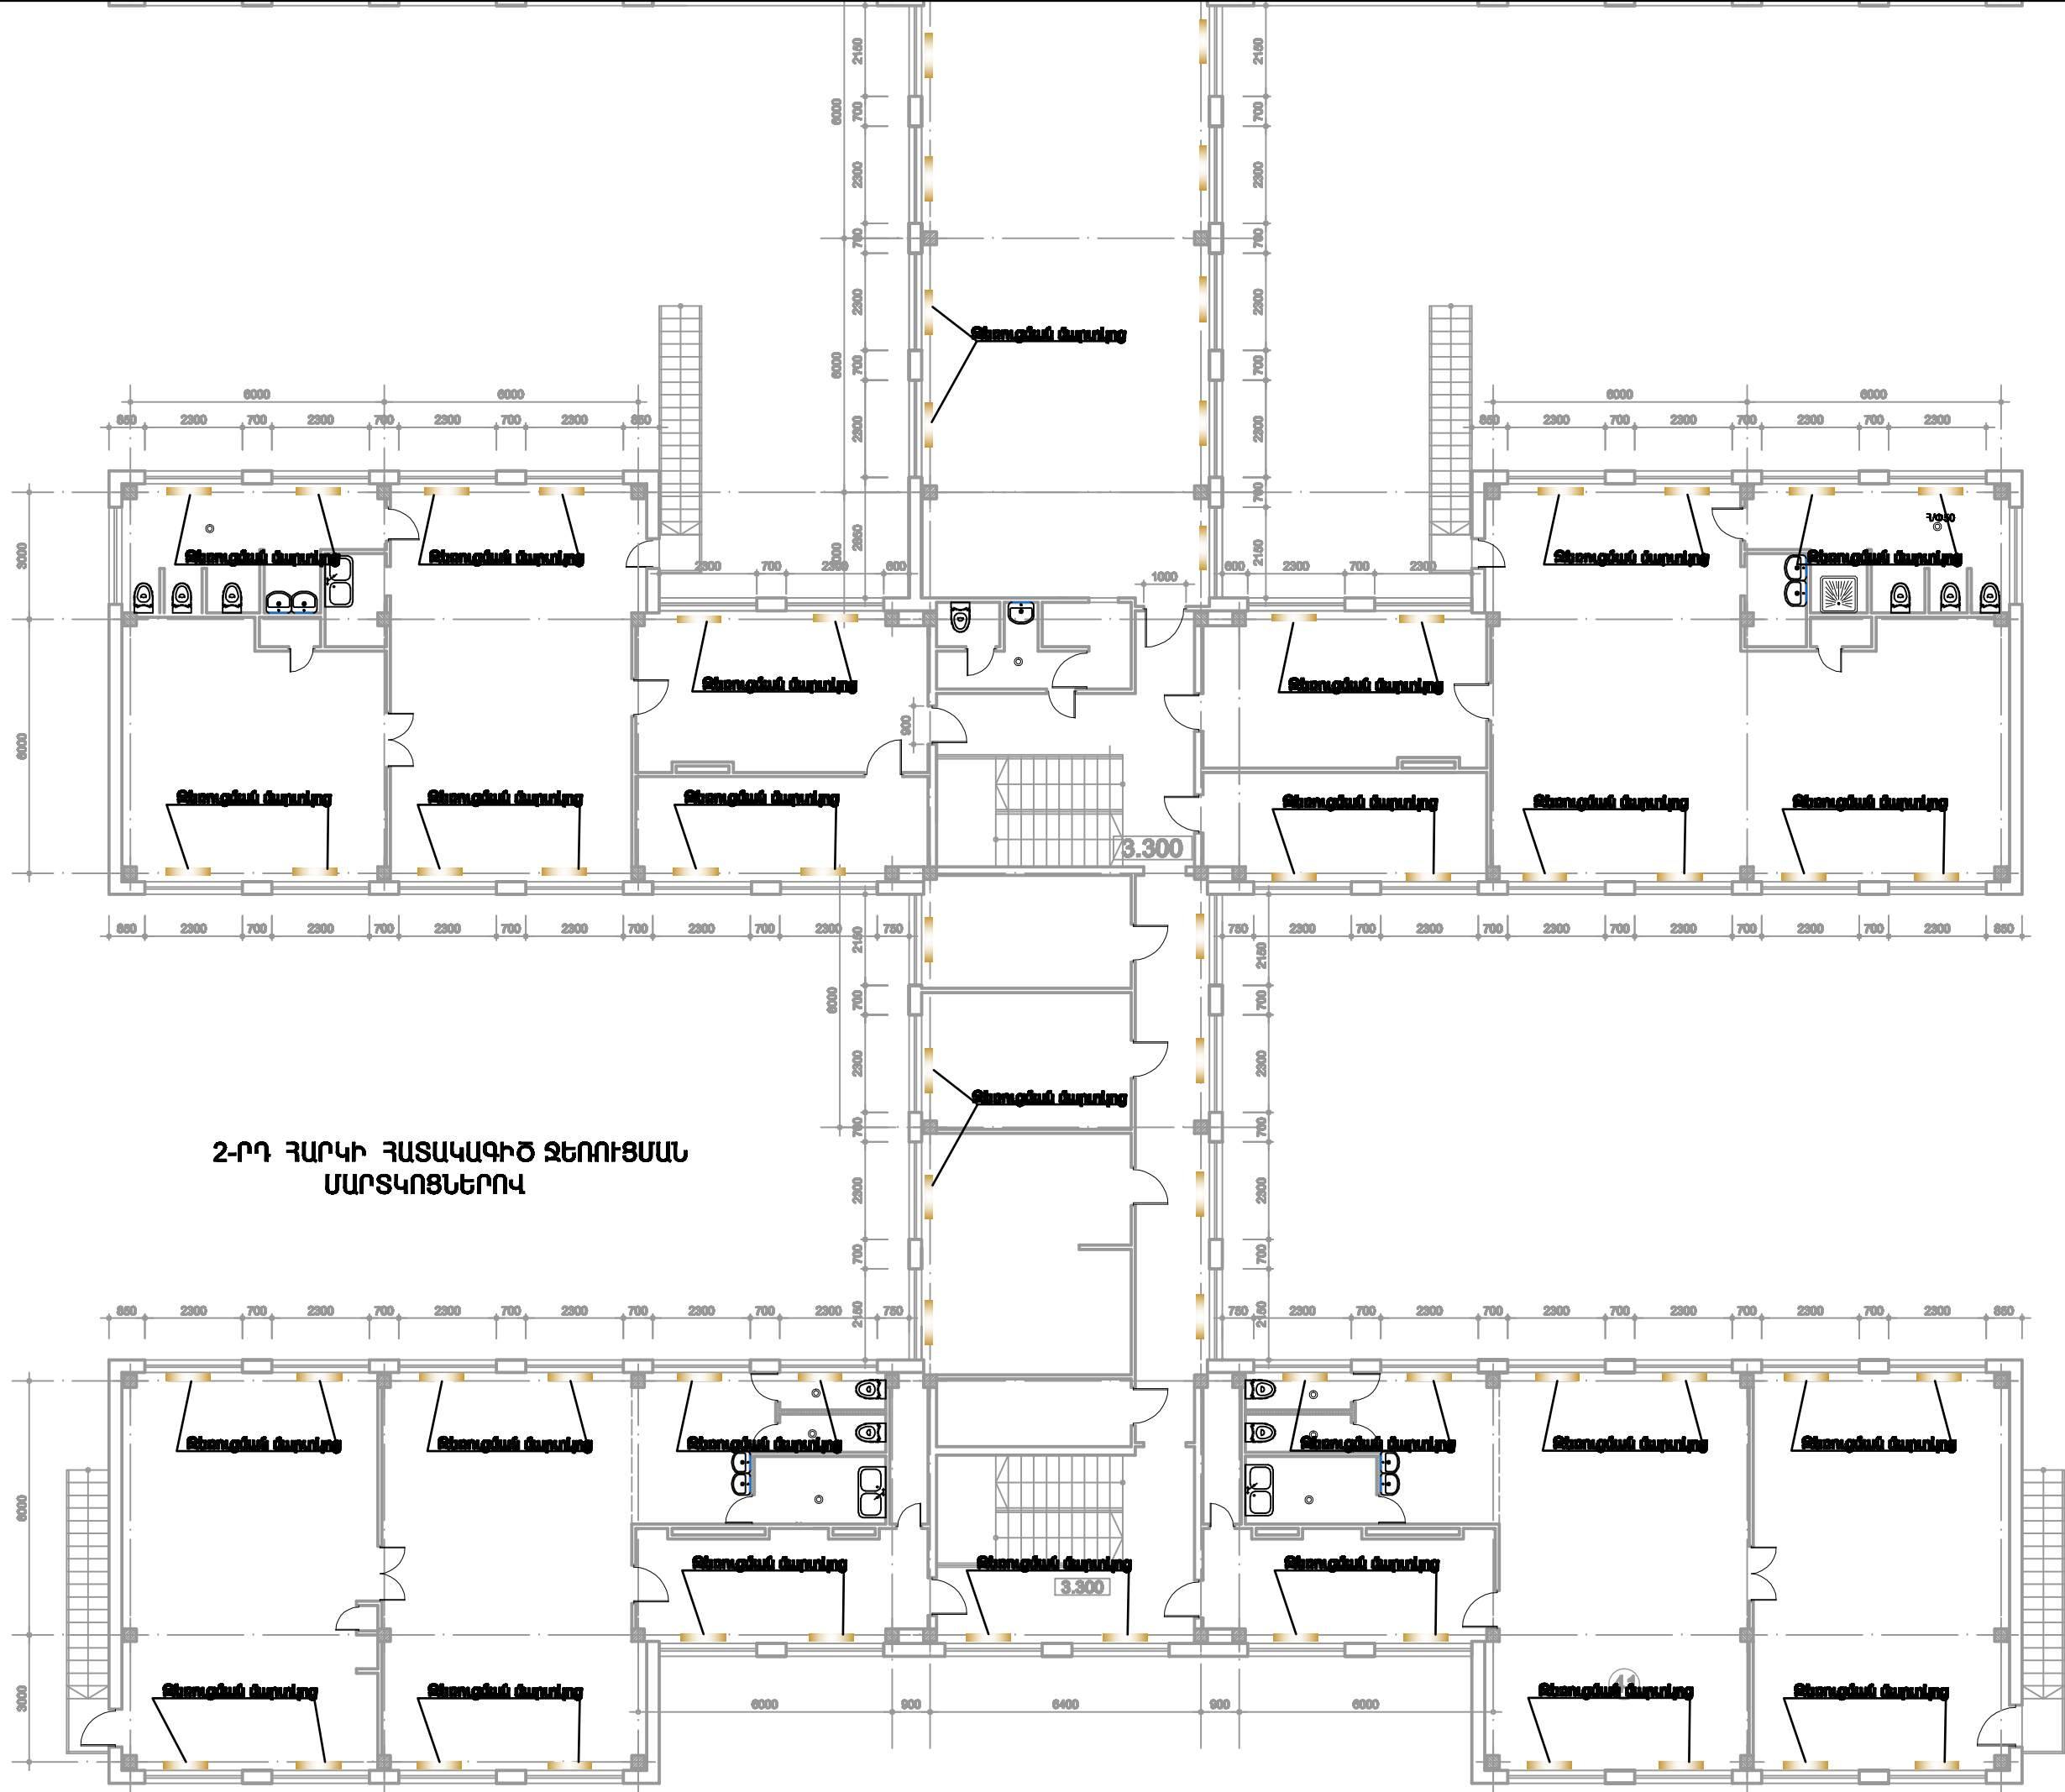

2-րդ հարկի ՀԱՏԱԿԱԳԻԾ ՋԵՌՈՒՅԱՆ ՄԱՐՏԿՈՑՆԵՐՈՎ

ԵՐԵՎԱՆԻ ԲԱՐՈՎՈՐԱԿԱՆ ԿԱՆԱԿԱՐԱՐՏԵՐ ԴՆԱՍՆԱՐԿՈՒԹՅԱՆ ԳՐԱԿԱՆՈՒԹՅԱՆ ԿԵՆՏՐԱԼ ԿԱԶՄԵՆՏԱՆ		ՊԱՏՎԵՐ ԵՔ.ՊՈՒՆՉԵՐ-14/43/1	
ՍԱԽԱՐԾԵՑ	Ա. ԳՈՒԴՆՈՅԱՆ	ՓՈՒԼ ԱՆ	ԹԵՐԹԵՐ 2
		ՍԱ	ՅԵՐԹԵՐ 3
		«ՀԱՅՄԱՐԱՇԵՆ» ՄԻՈՒ	

**ՀԻՄՆԱԿԱՆ ԱՇԽԱՏԱՆՔԱՅԻՆ ԳԾԱԳՐԵՐԻ ԱՄՓՈՓԱԳԻՐ**

ԳԾԱԳՐԻ ՀԱՄԱՐԸ	Ա Ն Կ Ա Ն ՈՒ Մ Ը	ԾԱՆՈԹԱԳՐՈՒԹՅՈՒՆ
ԶԿ-1	Ընդհանուր տվյալներ, Բացատրագիր, Խողովակների անցկացման հորիզոնական հորան	
ԶԿ-2	Առաջին հարկի հատակագիծ ջրամատակարարման և կոյուղու ցանցով,	
ԶԿ-3	Երկրորդ հարկի հատակագիծ ջրամատակարարման և կոյուղու ցանցով	
ՏԶ-1	Առաջին հարկի հատակագիծ տաք ջրամատակարարման ցանցով	
ՏԶ-2	Երկրորդ հարկի հատակագիծ տաք ջրամատակարարման ցանցով	
ՍՍ-1	Ջրամատակարարման և կոյուղու ցանցերի ծավալների մասնագիր	

**ԲԱՑԱՏՐԱԳԻՐ**

Ք.Երևան, Ավան վարչական շրջանի Հ.53 մանկապարտեզի ջրամատակարարման և կոյուղու ներքին ցանցերի նախագծերը իրականացված են տեղագնման արդյունքների հիման վրա:

Տեղագնման արդյունքում պարզվեց, որ ջրամատակարարման և կոյուղու ներքին և ցանցերը ամբողջությամբ վնասված են:

Աշխատանքային նախագիծը մշակված է համաձայն Հայաստանի Հանրապետության գործող նորմերի, կանոնների:

Կոյուղու և ջրամատակարարման ներքին ցանցը հիմնանորոգվում է ամբողջովին մինչև դիտահոր: Կոյուղագծի խողովակաշարերը անց են կացվում  $d=50-110$  մմ տրամագծի պոլիվինիլքլորիդային խողովակաշարով: Կեղտաջրերը հեռացնող գծերի նվազագույն թեքությունը կեղտաջրերի շարժման ուղությամբ  $i=0.02-0.035$  է: Կոյուղու կանգնակները անցկացվում են  $\Phi 110$  մմ տրամագծով պոլիվինիլքլորիդային խողովակներից: Ցանցի մաքրման համար կանգնակների վրա նախատեսվում է տեղադրել ստուգիչներ և մաքրիչներ: Ստուգիչները տեղադրված են կանգնակների վրա առաջին և վերջին հարկերում հատակից  $1.2$  մ բարձրության վրա: Փոխվում է նաև սառը ջրամատակարարման խողովակաշարերը: Խողովակաշարերը անցկացվում են հորիզոնական հորաններով: Իրականացվում է նաև տաք ջրամատակարարում, տեղադրվում են ջրատաքացուցիչ բաքեր  $50,80$  և տարողությամբ: Խողովակների մոնտաժումից հետո նախատեսվում է իրականացնել ցանցերի փորձարկում:


ԱՇԽԱՏԱՆՔԱՅԻՆ ՆԱԽԱԳԻԾԸ ՄՇԱԿԱԾ Է ՀԱՄԱՁԱՅՆ ՀԱՅԱՍՏԱՆԻ ՀԱՆՐԱՊԵՏՈՒԹՅՈՒՆՈՒՄ ԳՈՐԾՈՂ ՆՈՐՄԵՐԻ, ԿԱՆՈՆՆԵՐԻ ԵՎ ՆԱԽԱԳԾՄԱՆ ԱՌԱՋԱԴՐԱՆՔԻ

ՆԱԽԱԳԾԻ ԳԼԽԱԿՈՐ ՃԱՐՏԱՐԱՊԵՏ Տ.ՀԱԿՈԲՅԱՆ


**ՊԱՅՄԱՆԱԿԱՆ ՆՇԱՆՆԵՐ**

Հատակագծում	Սխեմայում	Նշանների անվանումը
— Կ-1 —	— Կ-1 —	Կոյուղու նախագծվող խողովակ
— Ջ-1 —	— Ջ-1 —	Սառը ջրի նախագծվող խողովակ
— Տ Ջ-1 —	— Տ Ջ-1 —	Տաք ջրի մատակարար խողովակ
— Տ Ջ-2 —	— Տ Ջ-2 —	Տաք ջրի հետադարձ խողովակ
		Փական
		Ջրաչափ
		Ջուզարանակոնք
		Լվացարան
		Լոգոց
		Խոհանոցակոնք
Կնգ Կ1-1	Կնգ Կ1-1	Կոյուղու կանգնակ
Կնգ Ջ1-1	Կնգ Ջ1-1	Սառը ջրի կանգնակ
		Հոսակ
	ՍՏ ♂	Ստուգիչ
	♀	Մաքրիչ
		Դիտահոր

**ԽՈՂՈՎԱԿՆԵՐԻ ԱՆՑԿԱՑՄԱՆ ՀՈՐԻԶՈՆԱԿԱՆ ՀՈՐԱՆ**

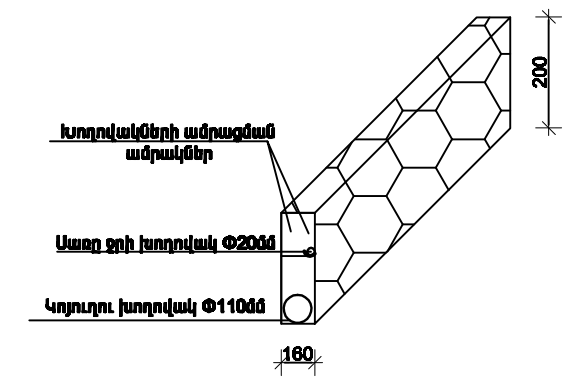


ԵՐԵՎԱՆ ԹՎԱԹԻ ԱՎԱՆ ՎԱՐՉԱԿԱՆ ՇՐՋԱՆԻ Հ.53 ՄԱՆԿԱՊԱՐՏԵԶԻ ՀԻՄՆԱՆՈՐՈԳՈՒՄ				Պատվեր եՔ-ՊԸԱՇՁԲ-14/43-1			
ՏՆՕՐԵՆ	Գ.ՀԱԿՈԲՅԱՆ			ԶՐԱՄԱՏԱԿԱՐԱՐՈՒՄ ԵՎ ԿՈՅՈՒՂԻ	ՓՈՒԼ	ԹԵՐԹ	
ՆԳՃ	Տ.ՀԱԿՈԲՅԱՆ				ԱՆ	1	
ՆԱԽԱԳԾԵՑ	Ա.ԳՈՒԼՈՅԱՆ			Բովանդակություն, բացատրագիր, Խողովակների ամրացման հորիզոնական հորոն	ԹԵՐԹԵՐ	3	
						«ՀԱԶԱՐԱՇԵՆ» ՍՊԸ	

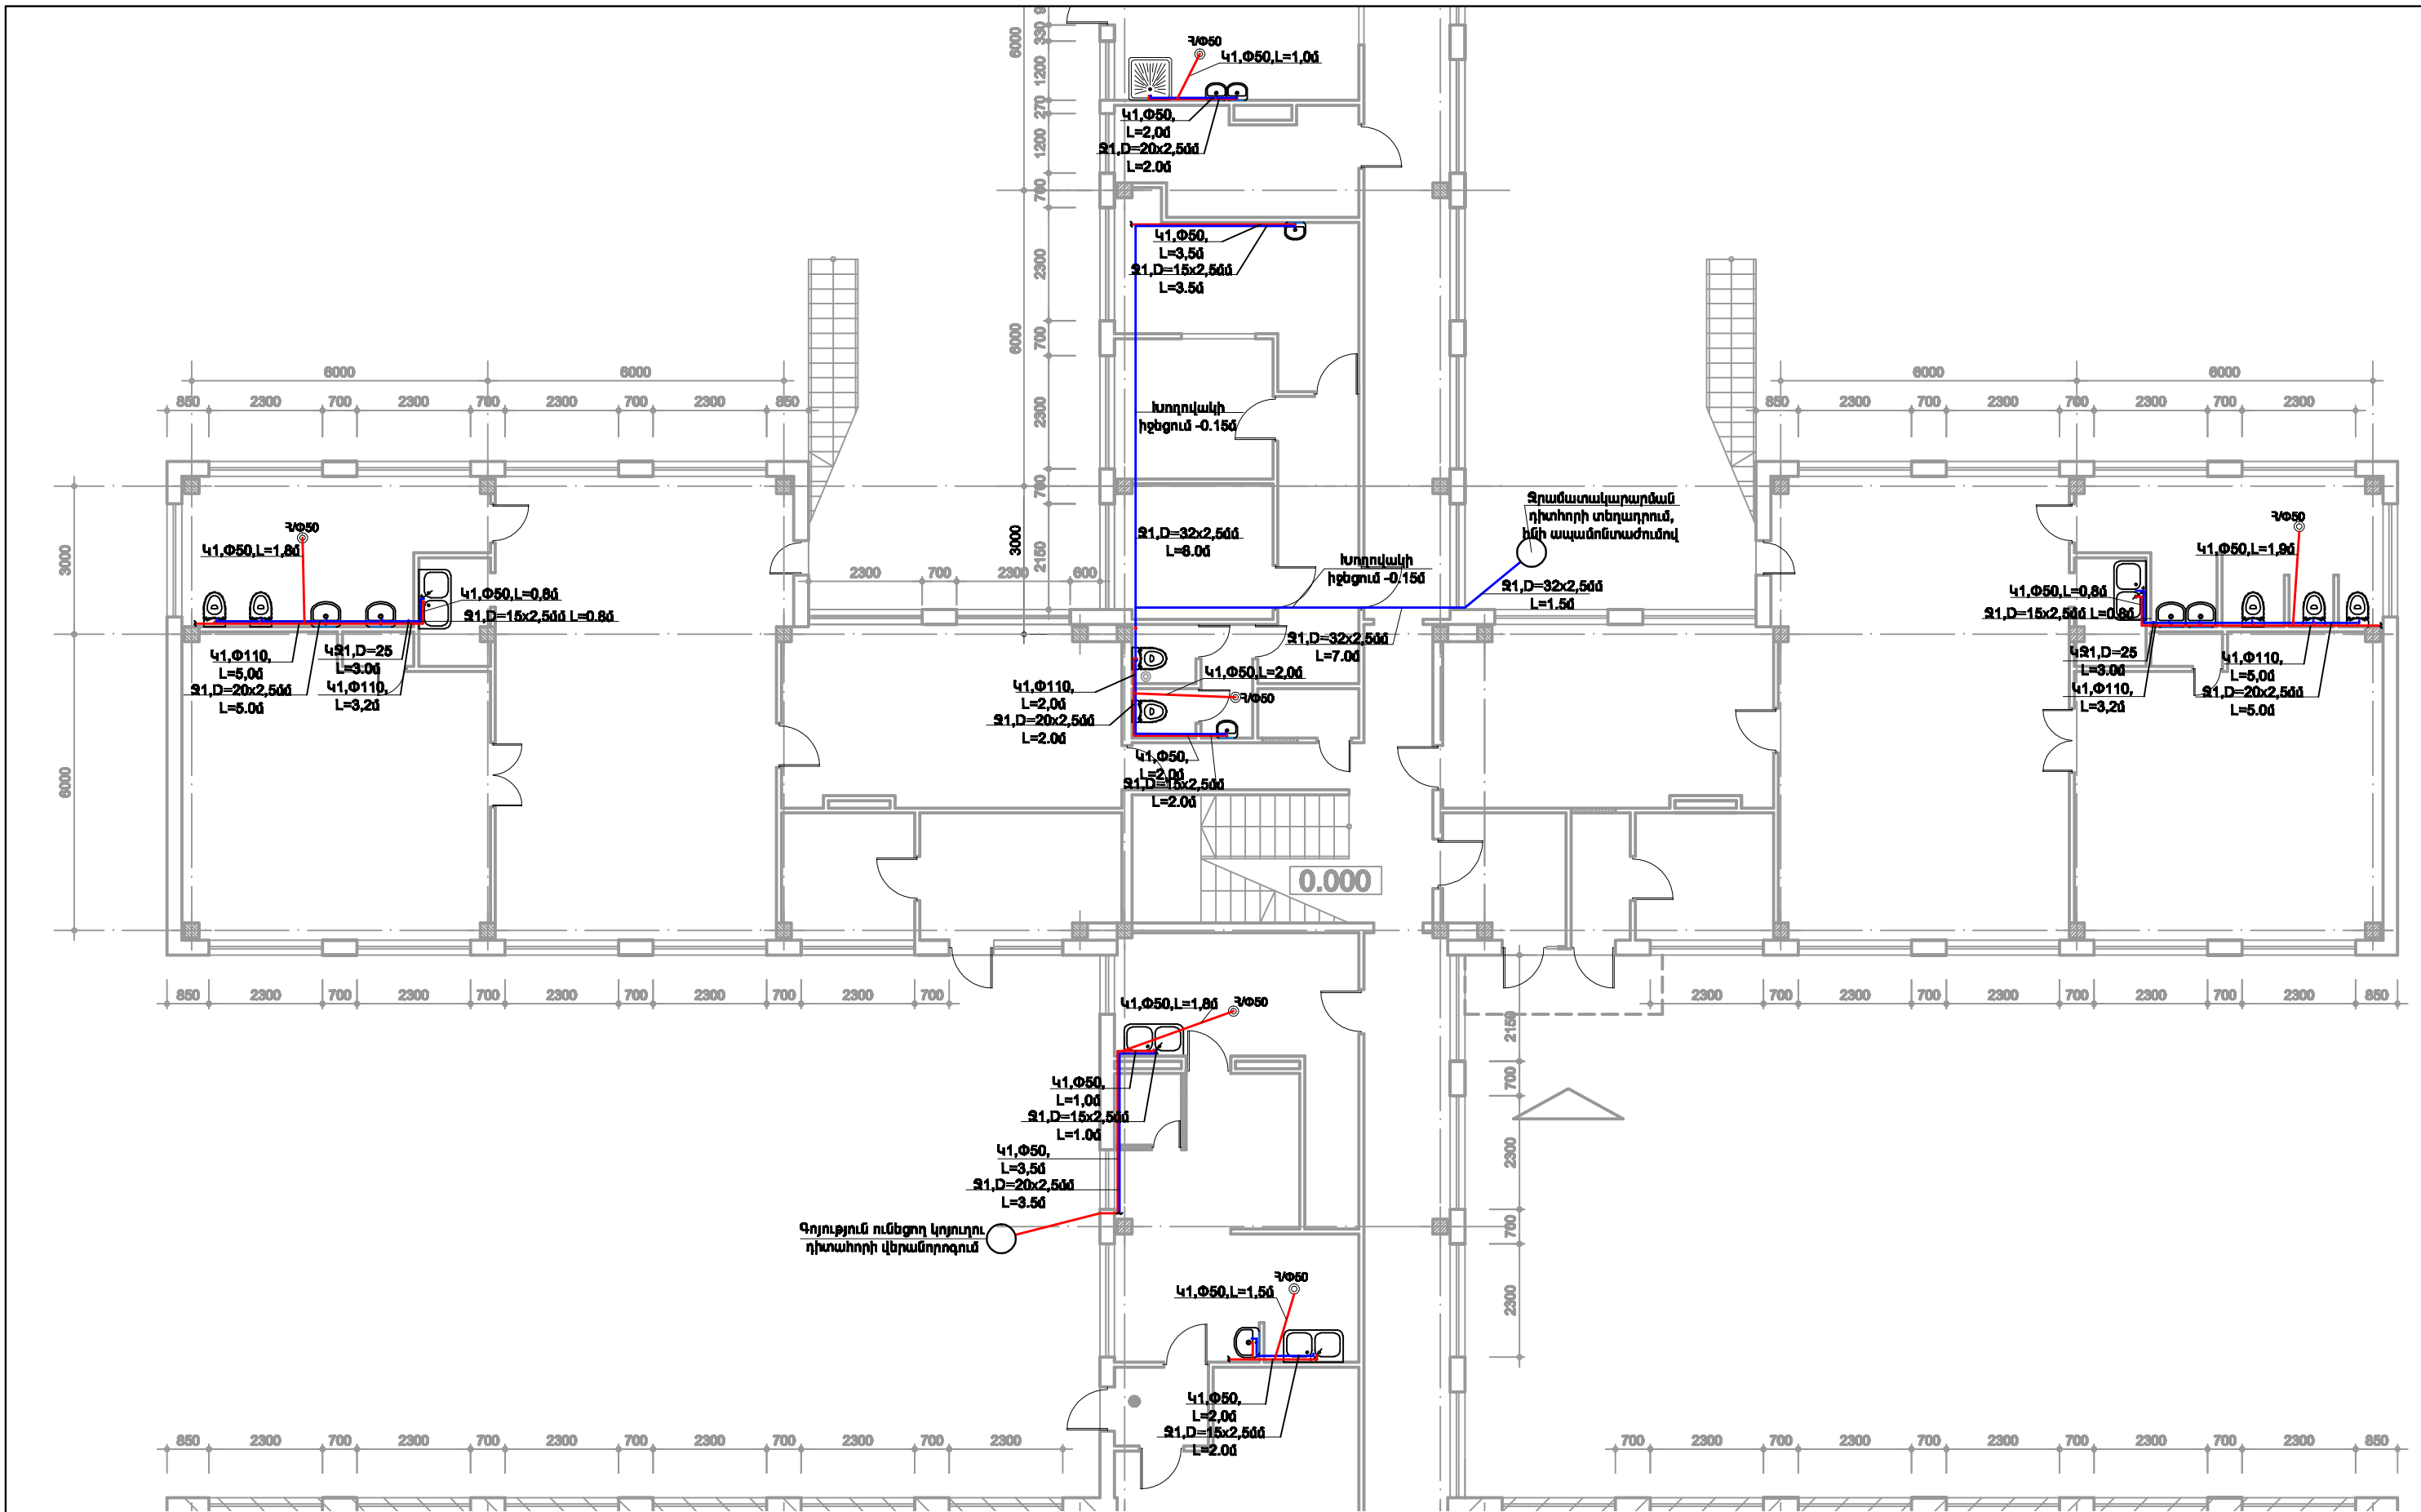

1-ին ՀԱՐԿԻ ՀԱՏԱԿԱԳԻԾ ՋՐԱՄԱՏԱԿԱՐԱՐՄԱՆ ԵՎ ԿՈՅՈՒՐՈՒ ՑԱՆՑՈՎ Մ1:125

ԵՐԵՎԱՆԻ ԲԱՐՈՋԻ ԱՎԱՆ ԿԱՌԱՎԱՆ ԵՐԶԱՆԻ Հ.53 ՄԱՆԿԱԿԱՐԳՅԵԶԻ ՀԻՄՆԱՆՈՐԴՈՒՄ			ՊԱՏՎԵՐ ԵՔ-ՊԸԱՇՁԲ-14/43/1		
ՆԱԽԱԳԾԵՑ	Ա.ԳՈՒԼՈՅԱՆ		ՋՐԱՄԱՏԱԿԱՐԱՐՈՒՄ ԵՎ ԿՈՅՈՒՐԻ		
			ՓՈՒԼ ԱՆ	ԹԵՐԹ 2	ԹԵՐԹԵ 3
			1-ին ՀԱՐԿԻ ՀԱՏԱԿԱԳԻԾ ՋՐԱՄԱՏԱԿԱՐԱՐՄԱՆ ԵՎ ԿՈՅՈՒՐՈՒ ՑԱՆՑՈՎ		
			«ՀԱԶԱՐԱՇԵՆ» ՍՊԸ		

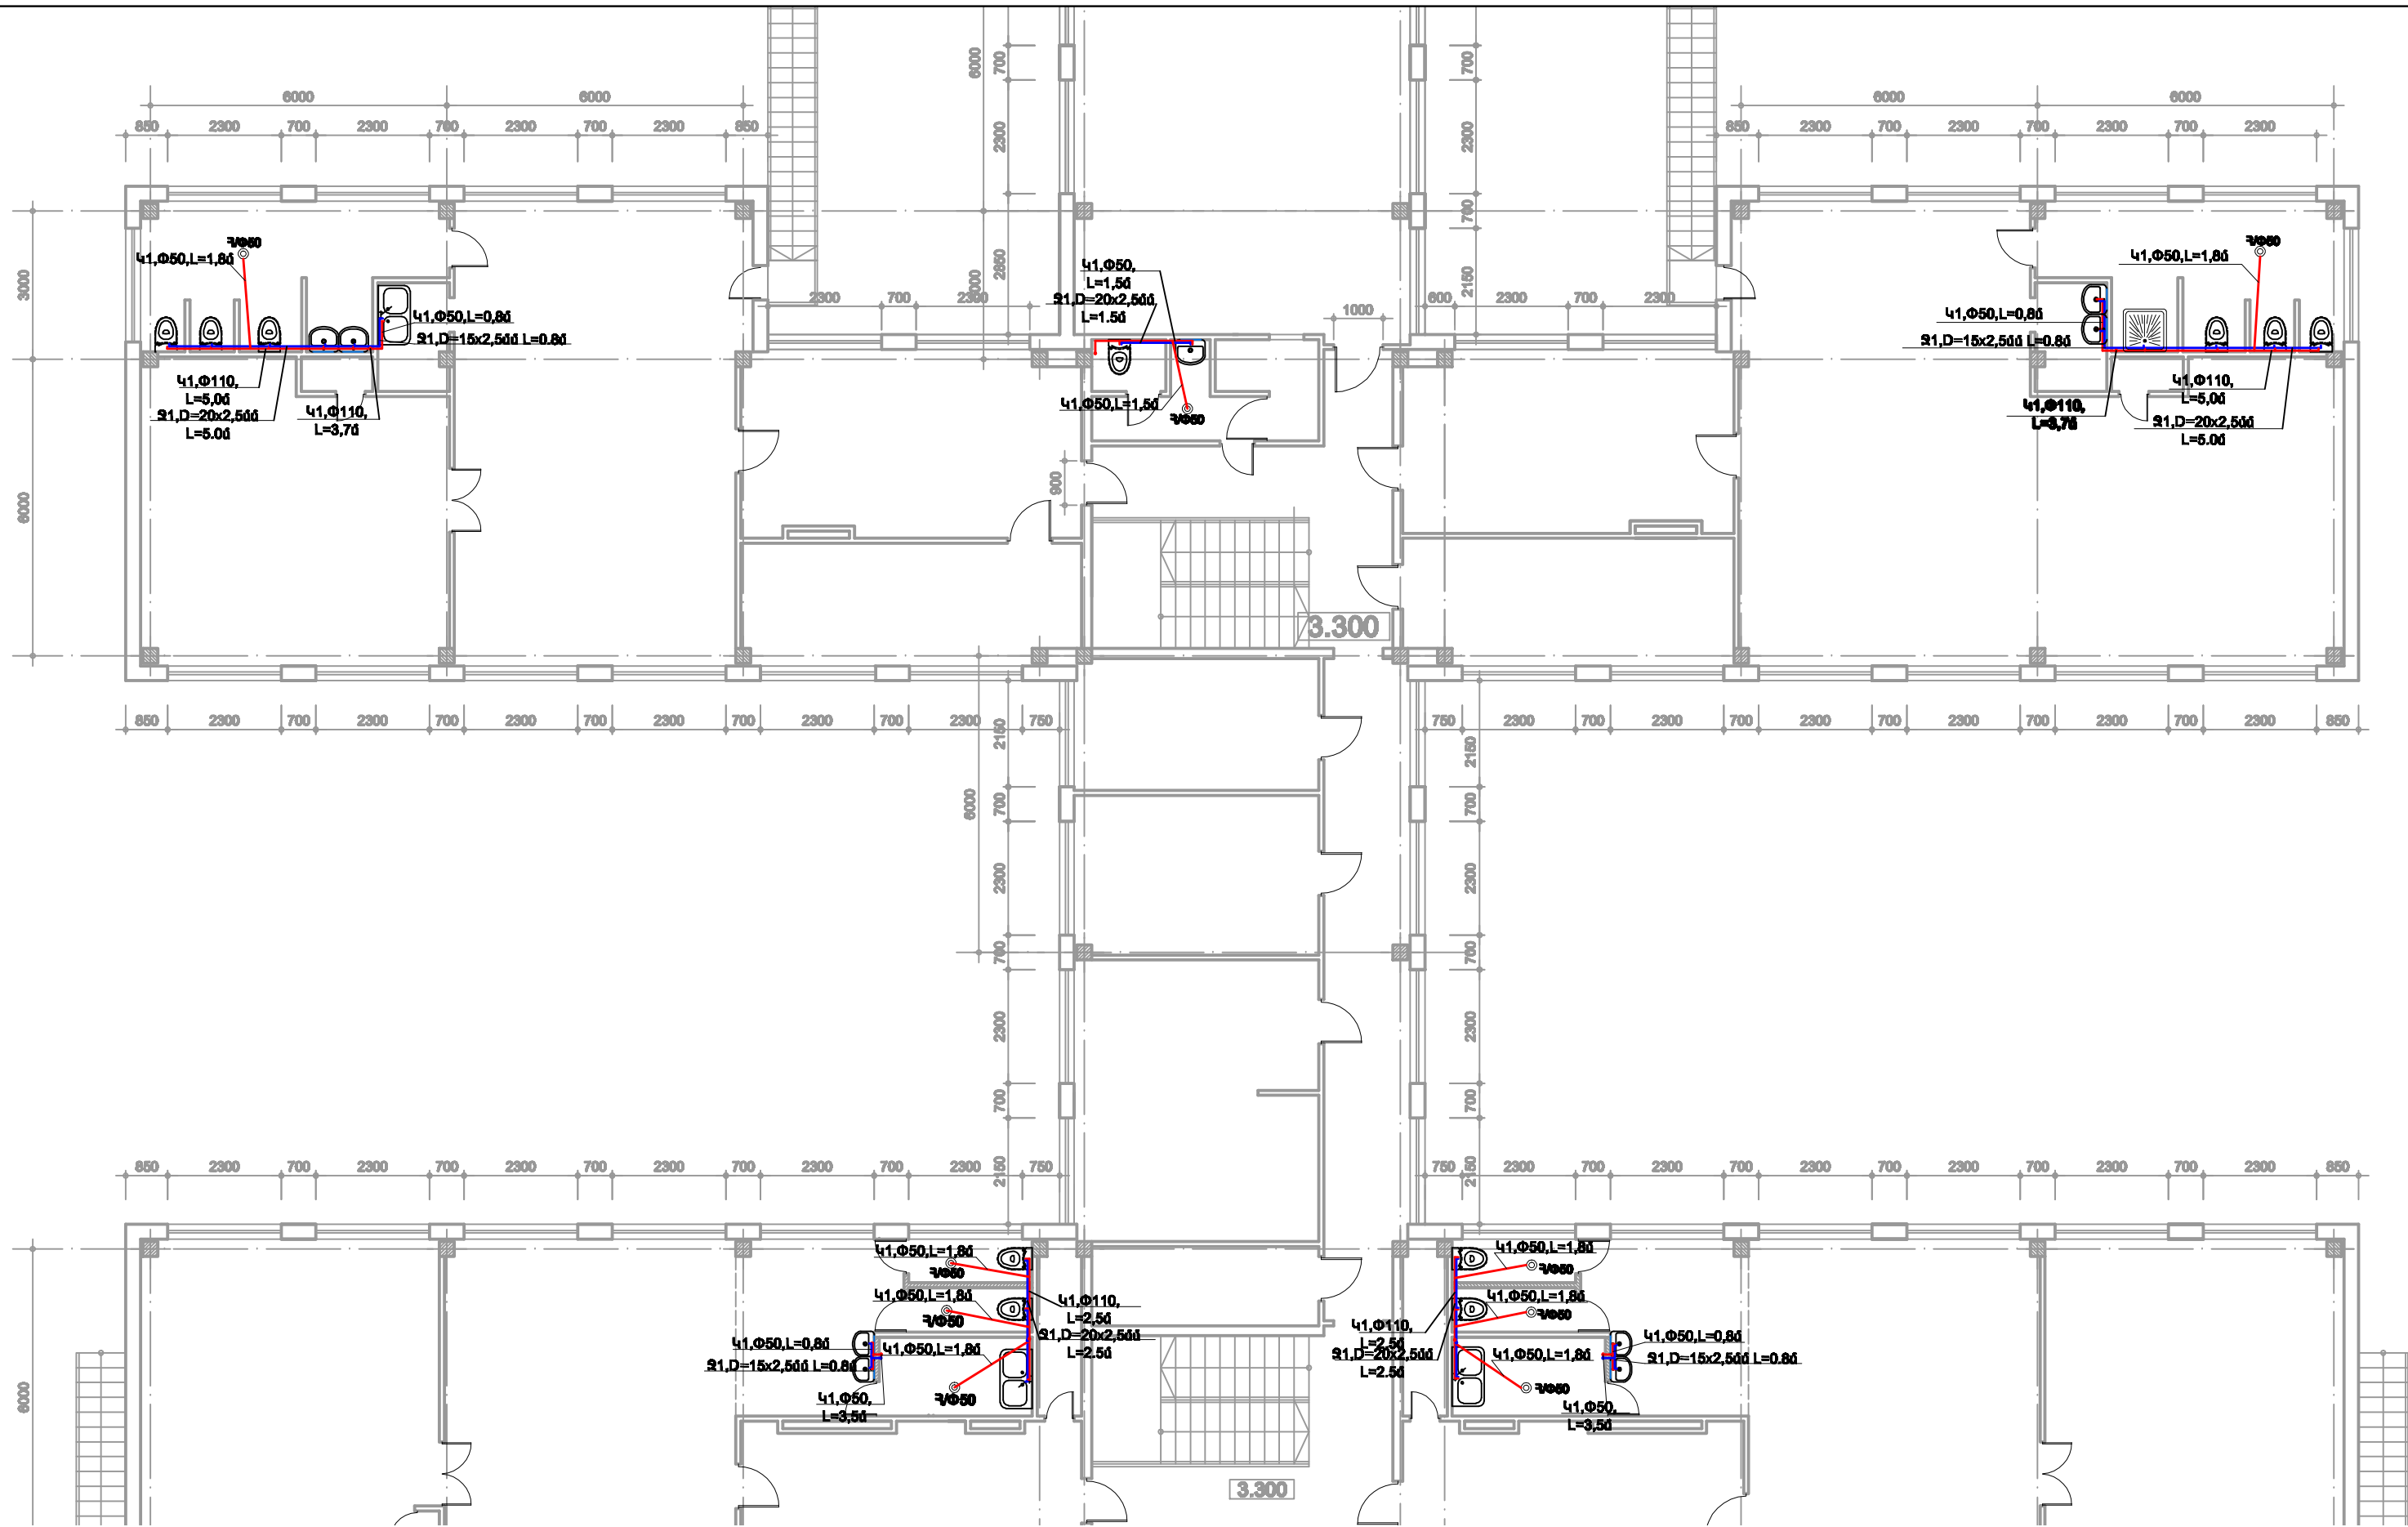


2-րդ ՀԱՐԿԻ ՀԱՏԱԿԱԳԻԾ ԶՐԱՄԱՏԱԿԱՐԱՐՄԱՆ ԵՎ  
ԿՈՅՈՒՐՈՒ ՑԱՆՑՈՎ Մ1:125

ԵՐԵՎԱՆԻ ԲԱՐԱՔԻ ԱՎԱՆ ԿԱՐԳԱԿԱՆ ԵՐԶԱՆԻ 7.53 ՄԱՆԿԱԴՊՈՐՏԶԻ ԴԻՄԱՆՈՐԴՈՒՄ			ՊԱՏՎԵՐ ԵՔ-ՊԵՆՇՁԲ-14/43/1		
ՆԱԽԱԳԾԵՑ	Ա.ԳՈՒԼՈՅԱՆ		ԶՐԱՄԱՏԱԿԱՐԱՐՈՒՄ ԵՎ ԿՈՅՈՒՐ		
			ՓՈՒԼ ԱՆ	ԹԵՐԹ 3	ԹԵՐԹ 3
2-րդ ՀԱՐԿԻ ՀԱՏԱԿԱԳԻԾ ԶՐԱՄԱՏԱԿԱՐԱՐՄԱՆ ԵՎ ԿՈՅՈՒՐՈՒ ՑԱՆՑՈՎ			«ՀԱԶԱՐԱՇԵՆ» ՄՊԸ		

ՀՀ	ԱՇՆԱՏԱՆՔՆԵՐԻ ԵՎ ՆՅՈՒԹԵՐԻ ԱՆԱՆՈՒՄԸ,	ԶԱՓԻ ՄԻԿՐՈՐ	ՇԱԿԱ	ՇԱՆՈՑ ՈՒՅՈՒՆ
	<b>Ջրամատակարարման բաժնի ցանց</b>			
1.	Ասֆալտե ծածկույթի բանդում	մ3	0,8	
2.	Խրամուղու փորում 3-րդ կարգի գրունտում ձեռքով	մ3	4	
3.	Գրունտի հետլիցք ձեռքով և տոփանում	մ3	3	
4.	Խողովակի ապամոնտաժում մինչև Φ32	զծ.մ	5	
5.	Ե/բ-ից կլոր դիտահորեր D=1000մմ H=1,8մ	մ3	1,3	
6.	Մետաղապլաստե խողովակի տեղադրում Φ32մմ	մ	17	
7.	Ավազե շերտի իրականացում	մ3	0,25	
8.	Զտիչ	հատ	1	
9.	Խճի շերտի պատրաստում սալվածքի տակ h=10սմ	ւ2	0,5	
10.	Ասֆալտի ծածկույթի իրականացում 4սմ խոշորահատիկ	ւ2	0,2	
11.	Ասֆալտի ծածկույթի իրականացում 4սմ մանրահատիկ	ւ2	0,2	
12.	Չեավոր մասեր	հատ	5	
13.	Ցանցի փորձարկում	մ	312	
14.	Ավելորդ գրունտի բարձում ձեռքով ա/ինքնաթափերի վրա	մ3	1,3	
15.	Նույնի տեղափոխում 13կմ	տն	1,9	
	<b>Կոյուղու բաժնի ցանց</b>			
1.	Ասֆալտե ծածկույթի բանդում	մ3	0,8	
2.	Խրամուղու փորում 3-րդ կարգի գրունտում ձեռքով	մ3	6	
3.	Գրունտի հետլիցք ձեռքով և տոփանում	մ3	4	
4.	Կոյուղու թուջե խողովակների ապամոնտաժում մինչև Φ200	զմ	5	
5.	Գոյություն ունեցող Ե/բ-ից կլոր դիտահորերի վերանորոգում D=1500մմ /1 հատ/	մ2	25	
6.	Կոյուղու պոլիվինիլքլորիդային խողովակների մոնտաժում Φ50	մ	5	
7.	Ավազի շերտի փռում խողովակների տակ	մ3	0,25	
8.	Խճի շերտի պատրաստում սալվածքի տակ h=10սմ	ւ2	0,5	
9.	Ասֆալտի ծածկույթի իրականացում 4սմ խոշորահատիկ	ւ2	0,2	
10.	Ասֆալտի ծածկույթի իրականացում 4սմ մանրահատիկ	ւ2	0,2	
11.	Ցանցի փորձարկում	զմ	5	
12.	Ավելորդ գրունտի բարձում ձեռքով ա/ինքնաթափերի վրա	մ3	1,9	
13.	Նույնի տեղափոխում 13կմ	տն	2,8	
	<b>Սառը ջրամատակարարման ներքին ցանց</b>			
1.	Պատերում անցքերի բացում	տեղ	5	
2.	Խողովակի ապամոնտաժում մինչև Φ32	զծ.մ	45	
3.	Նույնը Φ15	զծ.մ	30	
4.	Բետոնե նախապատրաստական շերտի քանդում h=100սմ	մ3	0,9	
5.	Բետոնե նախապատրաստական շերտի իրականացում B7,5	մ3	1	
6.	Լվացարանի հանում	հատ	12	
7.	Մետաղապլաստե խողովակի տեղադրում Φ32մմ	մ	17	
8.	Նույնը Φ25	մ	15	
10.	Նույնը Φ20	մ	35	
11.	Նույնը Φ15	մ	15	
12.	Փական Φ25	հատ	6	
13.	Փական Φ20	հատ	8	

14.	Փական Φ15	հատ	10	
15.	Լվացարանի տեղադրում	հատ	4	
16.	Մանկական լվացարանի տեղադրում	հատ	12	
17.	Մետաղապլաստե խողովակների ձևավոր մասեր	հատ	30	
18.	Ճկախողովակների տեղադրում	հատ	45	
19.	Ջրընդունիչ ծորակ-	հ-տ	27	
20.	Խոհանոցակոնքի տեղադրում երկտեղանի	հատ	8	
21.	Լողատակդիրի տեղադրում	հատ	2	
22.	Խողովակների մեկուսացում հանքային բամբակով և այլումինե թերթով	մ3	1,1	
23.	Շին աղբի բարձում և տեղափոխում 13կմ	տ	30	
24.	Ցանցի փորձարկում	մ	82,0	
	<b>Կոյուղու ներքին ցանց</b>			
1.	Բետոնե նախապատրաստական շերտի քանդում h=100սմ	մ3	1,5	
2.	Բետոնե նախապատրաստական շերտի իրականացում B7,5	մ3	1,5	
3.	Կոյուղու խողովակների ապամոնտաժում Φ110մմ տրամագծով	զմ	50	
4.	Նույնը Φ50մմ տրամագծով	զմ	45	
5.	Հոսակների ապամոնտաժում	հ-տ	5	
6.	Նստակոնքի ապամոնտաժում	հ-տ	4	
7.	Հոսակների տեղադ.	հ-տ	15	
8.	Նստակոնքի տեղադր. բաքով	հ-տ	3	
9.	Մանկական նստակոնքի տեղադր. բաքով	հ-տ	15	
10.	Կոյուղու պոլիվինիլքլորիդային խողովակների մոնտաժում Φ110	մ	60	
11.	Կոյուղու պոլիվինիլքլորիդային խողովակների մոնտաժում Φ50	մ	58	
12.	Հորիզոնական հորանների իրականացում B 7,5 դասի բետոնից	մ3	1,8	
13.	Հորիզոնական հորանների վրա կերամիկական սալիկների իրականացում	մ2	12,0	
14.	Պլաստմասե ձևավոր մաս.	հ-տ	20	
15.	Սիֆոնների տեղադրում	հ-տ	38	
16.	Մաքրիչ Φ110	հ-տ	9	
17.	Ստուգիչ Φ110	հ-տ	7	
18.	Ցանցի փորձարկում	զմ	118	
	<b>Տաք ջրամատակարարման ներքին ցանց</b>			
1.	Բետոնե նախապատրաստական շերտի քանդում h=100սմ	մ3	1	
2.	Բետոնե նախապատրաստական շերտի իրականացում B7,5	մ3	1	
3.	Պոլիպրոպիլենային խողովակի տեղադրում PN 20 Φ20x4,2մմ	մ	5	
4.	Պոլիպրոպիլենային խողովակի տեղադրում PN 15 Φ20x4,2մմ	մ	44	
5.	Փական Φ20	հատ	1	
6.	Փական Φ15	հատ	10	
7.	Պոլիպրոպիլենային խողովակների ձևավոր մասեր	հատ	35	
8.	Ջրատաքացուցիչ բաք/Boiler/ Ariston 85լ	հատ	1	
9.	Ջրատաքացուցիչ բաք/Boiler/ Ariston 50լ	հատ	9	
10.	Ճկախողովակների տեղադրում	հատ	12	
11.	Խողովակների մեկուսացում հանքային բամբակով և այլումինե թերթով	մ3	0,4	
12.	Խողովակների ամրացման ամրակներ	հատ	50	
13.	Ցանցի փորձարկում	մ	49	

ԵՐԵՎԱՆ ԶՎԱԹԻ ԱՎԱՆ ՎԱՐՉԱՎԱՆ ՇՐՋԱՆԻ 7.53 ՄԱՆԿԱՊԱՐՏԵԶԻ ԳԻՄՆԱՆՈՐՈՂՈՒՄ					Պատվեր ԵՔ-ՊՈԱԵՉԲ-14/43-1		
					ՓՈՒԼ	ԹԵՐԹ	ԹԵՐԹԵՐ
					ԱՆ	1	1
<b>ՆԱԽԱԳԾԵՑ</b>	<b>Ա.ԳՈՒԼՈՅԱՆ</b>				<b>«ՀԱԶԱՐԱՇԵՆ» ՍՊՈ</b>		
				<b>ԾԱՎԱԼՆԵՐԻ ՄԱՍՆԱԳԻՐ</b>			
				<b>ՋՐԱՄԱՏԱԿԱՐԱՐՈՒՄ ԵՎ ԿՈՅՈՒՂԻ</b>			

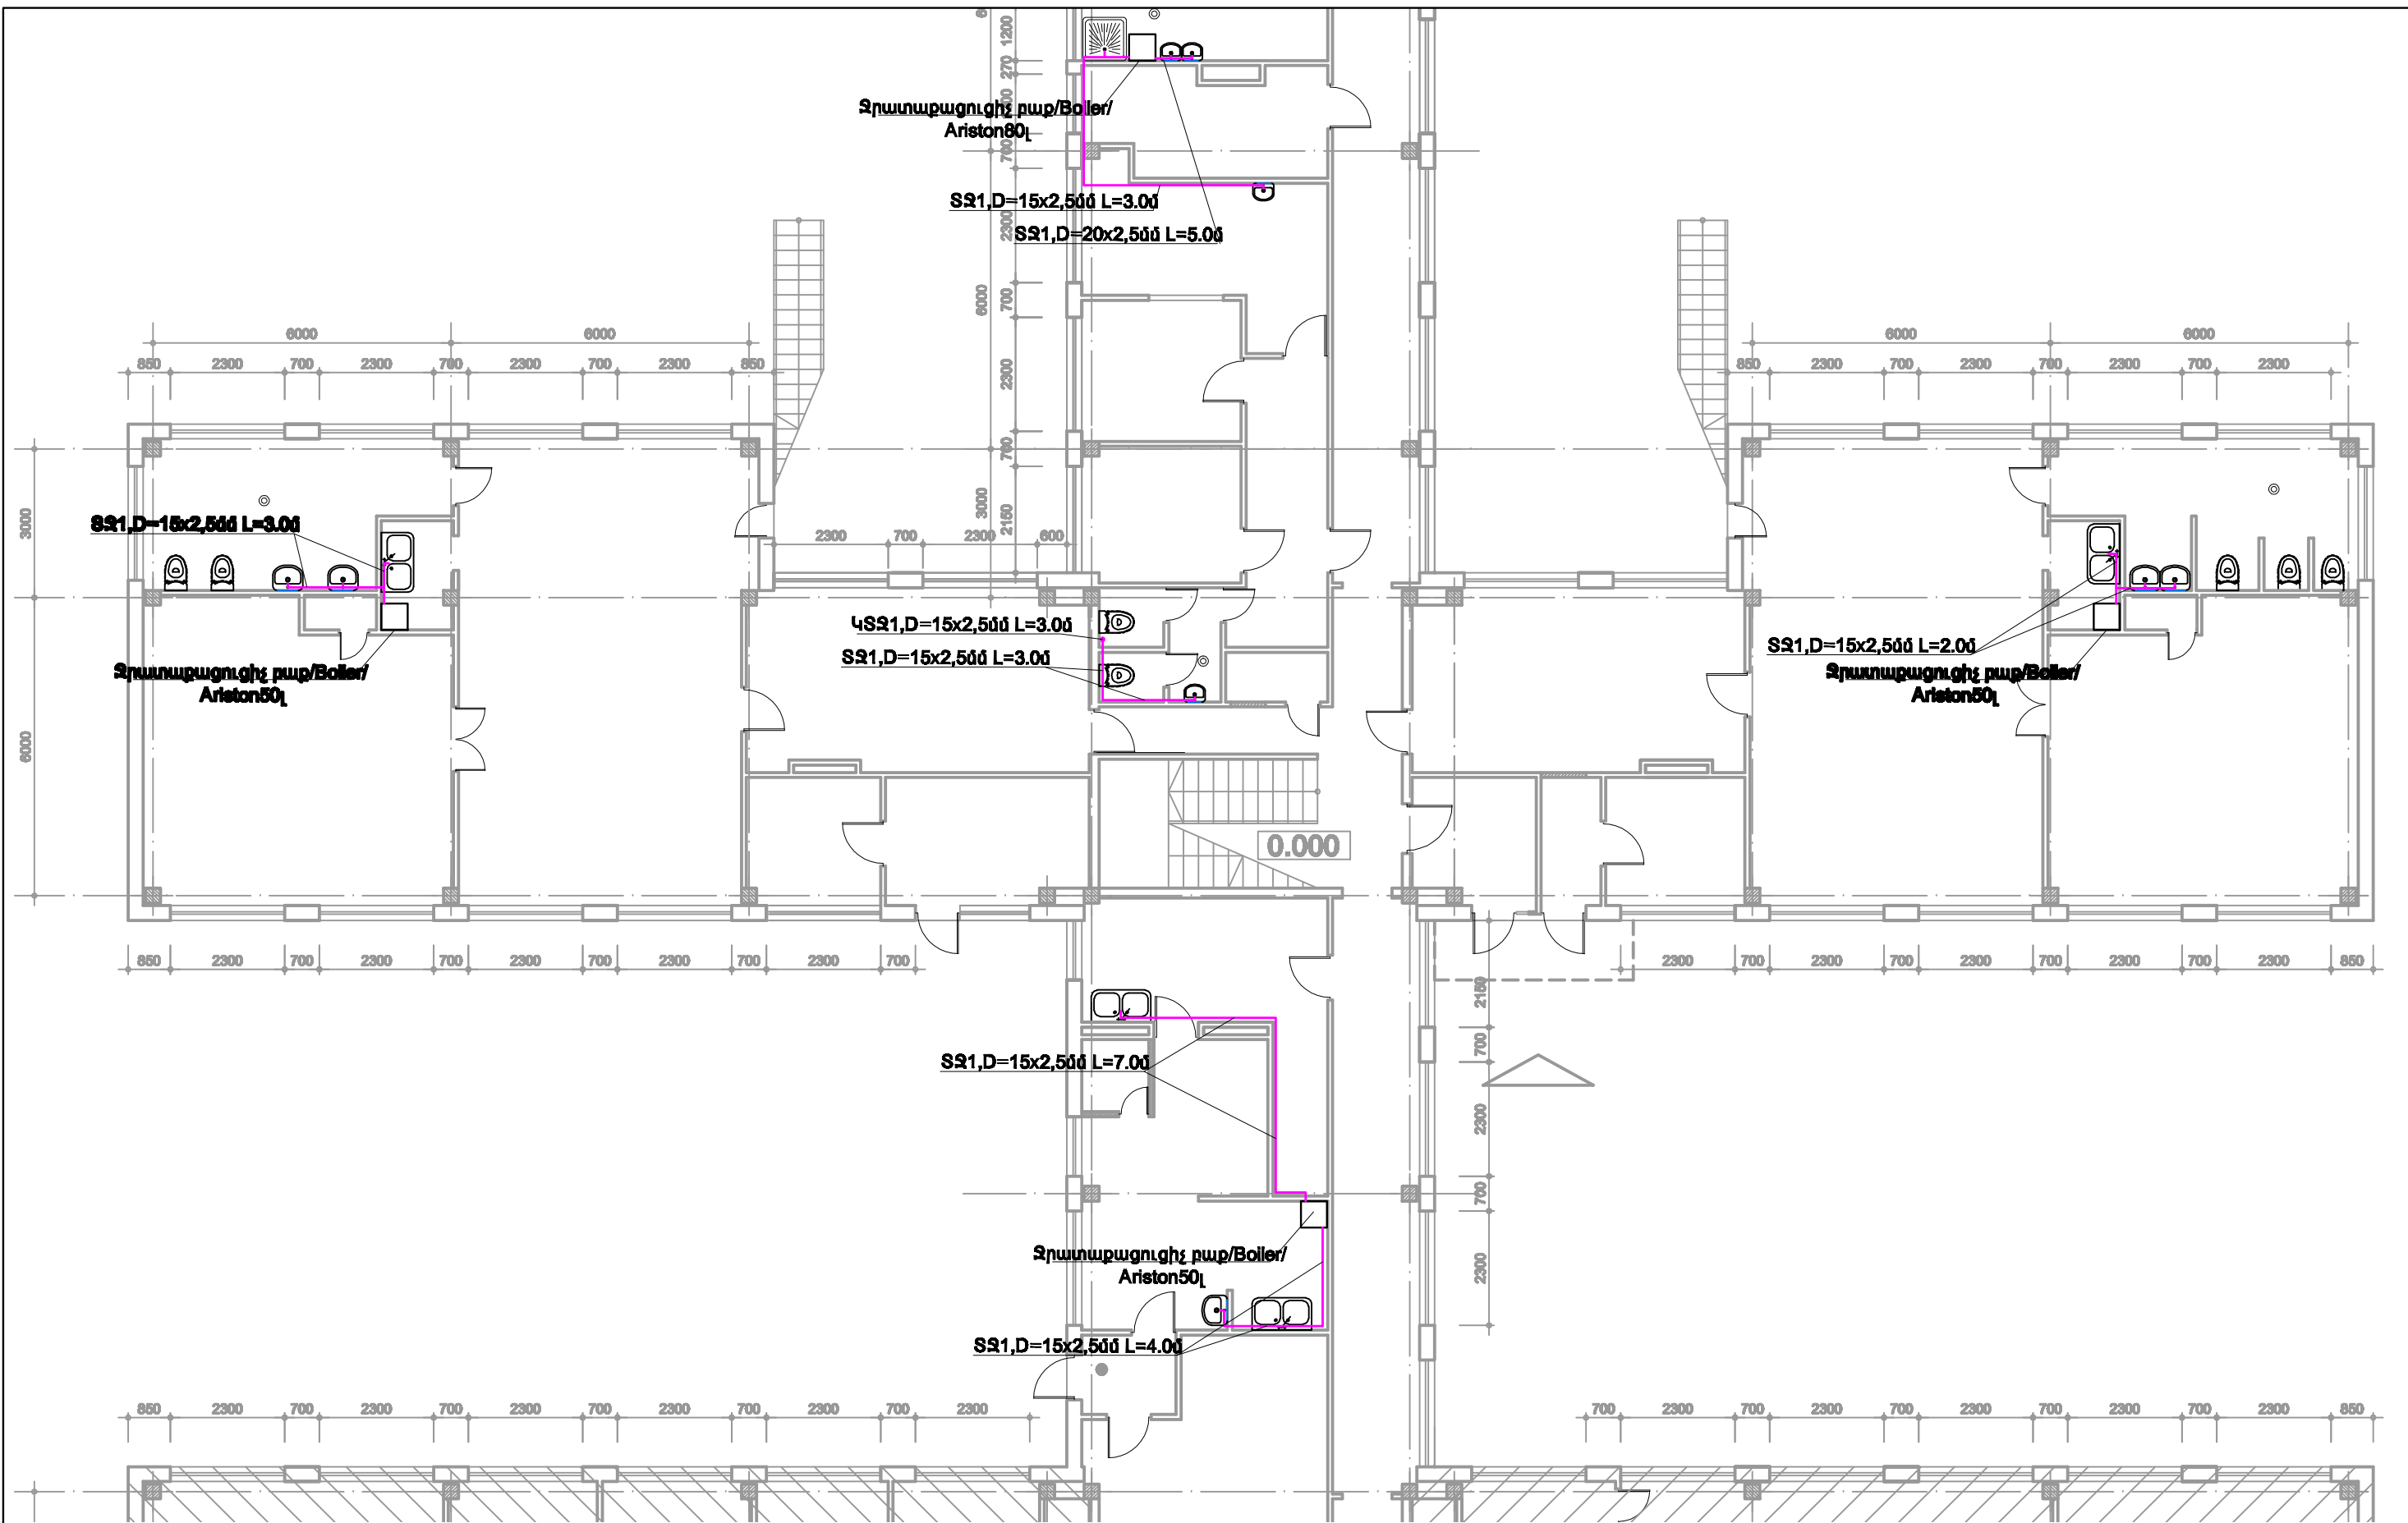

1-ին ՀԱՐԿԻ ՀԱՏԱԿԱԳԻԾ ՏԱՔ ՋՐԱՄԱՏԱԿԱՐԱՐՄԱՆ  
ՑԱՆՑՈՎ Ս1:125

ԵՐԵՎԱՆԻ ԲԱՐՍԵՐԻ ԱՎԱՆ ԿԱՐԶԱԿԱՆ ԵՐԶԱՆԻ Դ.53 ՄԱՆԿԱԳՄԱՐՏԵԶԻ ԳԻՄՆԱՆՈՐՈՂՈՒՄ			ՊԱՏԿԵՐ ԵՔ-ՊԸԱՇՉԲ-14/43/1		
ՆԱԽԱԳԾԵՑ	Ա.ԳՈՒԼՈՅԱՆ		ՏԱՔ ՋՐԱՄԱՏԱԿԱՐԱՐՈՒՄ		
			ՓՈՒԼ ԱՆ	ԹԵՐԹ 1	ԹԵՐԹԵ 2
			1-ին ՀԱՐԿԻ ՀԱՏԱԿԱԳԻԾ ՏԱՔ ՋՐԱՄԱՏԱԿԱՐԱՐՄԱՆ ՑԱՆՑՈՎ		
			«ՀԱԶԱՐԱՇԵՆ» ՍՊԸ		



2-րդ ՀԱՐԿԻ ՀԱՏԱԿԱԳԻԾ ՏԱՔ ՋՐԱՄԱՏԱԿԱՐԱՐՄԱՆ  
ՑԱՆՑՈՎ Մ1:125

ԵՐԵՎԱՆԻ ԲԱՐՍԵՐԻ ԱՎԱՆ ԿԱՐԿԱԿԱՆ ԵՐԶԱՆԻ 3.53 ՄԱՆԿԱԿԱՐԳՅԵԶԻ ՀԻՄՆԱՆՈՐԴՈՒՄ			ՊԱՏԿԵՐ ԵՔ-ՊԸԱՇՇԲ-14/43/1		
ՆԱԽԱԳԾԵՑ	Ա.ԳՈՒԼՈՅԱՆ		ՏԱՔ ՋՐԱՄԱՏԱԿԱՐԱՐՈՒՄ		
			ՓՈՒԼ ԱՆ	ԹԵՐԹ 2	ԹԵՐԹԵ 2
			2-րդ ՀԱՐԿԻ ՀԱՏԱԿԱԳԻԾ ՏԱՔ ՋՐԱՄԱՏԱԿԱՐԱՐՄԱՆ ՑԱՆՑՈՎ		
			«ՀԱԶԱՐԱՇԵՆ» ՍՊԸ		