

ՀԻՄՆԱԿԱՆ ՋՕ ԼՐԱԿԱԶՄԻ ԱՇԽԱՏԱՆՔԱՅԻՆ ԳԾԱԳՐԵՐԻ ԱՍԹՈՓԱԳԻՐ

Թերթ	ԱՆՎԱՆՈՒՄԸ	ԾԱՆՈԹՈՒԹՅՈՒՆ
1	ԸՆԴՀԱՆՈՒՐ ՑՎՅԱԼՆԵՐ, ԲԱՑԱՏՐԱԳԻՐ, ԾԱՎԱԼՆԵՐԻ ՄԱՍՆԱԳԻՐ	Ջ-1
2	ՍՈՒՑԻՆ ՀԱՐԿԻ ՀԱՏԱԿԱԳԻԾ ԶԵՌՈՒՑՄԱՆ ՀԱՄԱԿԱՐԳՈՎ Մ1:100	Ջ-2
3	ԵՐԿՐՈՐԴ ՀԱՐԿԻ ՀԱՏԱԿԱԳԻԾ ԶԵՌՈՒՑՄԱՆ ՀԱՄԱԿԱՐԳՈՎ Մ1:100	Ջ-3

ԲԱՑԱՏՐԱԳԻՐ

ԵՐԵՎԱՆ ՔԱՂԱՔԻ ԱՎԱՆ ՎԱՐՉԱԿԱՆ ՇՐՋԱՆԻ Հ.57 ՄԱՆԿԱՊԱՐՏԵԶՈՒՄ ՆԱԽԱՏԵՍՎԱԾ Է ՎԵՐԱՆՈՐՈԳՎՈՂ ՍԵՆՅԱԿՆԵՐՈՒՄ ԳՈՅՈՒԹՅՈՒՆ ՈՒՆԵՑՈՂ ԶԵՌՈՒՑՄԱՆ ՅԱՆՑԻ ԱՊԱՍՈՆՏԱԺՈՒՄ ԵՎ ՆՈՒՑՆԻ ՍՈՆՏԱԺՈՒՄ:

ՊԱՅՄԱՆԱԿԱՆ ՆՇԱՆՆԵՐ



ԶԵՌՈՒՑՄԱՆ ՄԱՐՏԿՈՑ

N N	ԱՆՎԱՆՈՒՄԸ	ՉԱՓԸ	ՉԱՓՄԱՆ ՄԻԱՎՈՐ	ՔԱՆԱԿ
ԶԵՌՈՒՑՄԱՆ ՀԱՄԱԿԱՐԳ				
	ԶԵՌՈՒՑՄԱՆ ՄԱՐՏԿՈՑՆԵՐԻ ԱՊԱՍՈՆՏԱԺՈՒՄ ԵՎ ՍՈՆՏԱԺՈՒՄ		ԿՈՄՊ	22
	ԶԵՌՈՒՑՄԱՆ ԽՈՐՈՎԱԿՆԵՐԻ ԱՊԱՍՈՆՏԱԺՈՒՄ ԵՎ ՍՈՆՏԱԺՈՒՄ		Ս	150
	ՊՈԼԻՊՐՈՊԻԼԵՆԱՅԻՆ ԽՈՐՈՎԱԿՆԵՐԻ ՍՈՆՏԱԺՈՒՄ Փ20ՄՄ		Ս	10
	ՆՈՒՑՆԸ Փ15ՄՄ		Ս	10

ԵՐԵՎԱՆ ՔԱՂԱՔԻ ԱՎԱՆ ՎԱՐՉԱԿԱՆ ՇՐՋԱՆԻ Հ.54 ՄԱՆԿԱՊԱՐՏԵԶԻ ՀԻՄՆԱՆՈՐՈԳՈՒՄ				Պատվեր եՔ-ՊԸԱՇԶԲ-14/43-1			
ՏՆՕՐԵՆ	Գ.ՀԱԿՈԲՅԱՆ			ԶԵՌՈՒՑՈՒՄ	ՓՈՒԼ	ԹԵՐԹ	ԹԵՐԹԵՐ
ՆԳՑ	Տ.ՀԱԿՈԲՅԱՆ				ԱՆ	1	3
ՆԱԽԱԳԾԵՑ	Ա.ԳՈՒԼՈՅԱՆ				«ՀԱԶԱՐԱՇԵՆ» ՍՊԸ		
				ԸՆԴՀԱՆՈՒՐ ՑՎՅԱԼՆԵՐ, ԲԱՑԱՏՐԱԳԻՐ, ԾԱՎԱԼՆԵՐԻ ՄԱՍՆԱԳԻՐ			

ԱՌԱՅՐԻՆ ԴՐՈՎԻ ԴԱՏԱՎԱԳԻԾ ԶԵՌՈՒՑԱԾԱՆ
ՄԱՐՏԿՈՑՆԵՐՈՎ Մ1:150



ԵՐԵՎԱՆԻ ՔԱՂՎԱՔԻ ԱՎԱՆ-ՎԱՐՉԱՎԱԿԱՆ ՇՐՋԱՆԻ Դ.54 ՄԱՆՎԱՊՈՐՏԵՋԻ ԴԻՄԵԱՆՈՒՊՈՂՈՒՄ	Պատվեր եթ-ՊՂԱՇՋԲ-14		
ՆԱԽԱԳԾԵՑ	ՓՈՒԼ ԱՍ	ԹԵՐԹ 2	ԹԵՐԻ 3
Ա.ԳՈՒԹՅԱՆ	ԶԵՌՈՒՑՈՒՄ		
	ԱՌԱՅՐԻՆ ԴՐՈՎԻ ԴԱՏԱՎԱԳԻԾ ԶԵՌՈՒՑԱԾԱՆ ՄԱՐՏԿՈՑՆԵՐՈՎ Մ1:150		
	"ՀԱԶԱՐԱՇԵՆ" ՄՊՈ		

**ԵՐԿՐՈՐԴ ՀԱՐԿԻ ՀԱՏԱԿԱԿԻՑ ԶԵՌՈՒՑՄԱՆ
ՄԱՐՏԿՈՑՆԵՐՈՎ Մ1:150**



ԵՐԵՎԱՆՑԻ ՔԱՐՏԱՔԻ ԱՎԱՆ ԿԱՐԶԱԿԱՆ ՇՐՋԱՆԻ 7.54 ՄԱՍԿԱՎՈՐՄԱՆ ԶԵՐՈՒՑՄԱՆ ՀԻՄՆԱՆՈՒՐՈՎՈՒՄ		Պատվեր եթ.ՊՆԱԸՉԲ-14	
ՆԱԽԱԳԾԵՑ	Ա.ԳՈՒԹՅԱՆ	ՓՈՒԼ ԱՍ	ԹԵՐԹ 3
		ԹԵՐԹ	ԹԵՐԹ 3
		ՍԵ	3
		"ՀԱՅԱՐԱՇԵՆ" ՄՊԸ	
ԵՐԿՐՈՐԴ ՀԱՐԿԻ ՀԱՏԱԿԱԿԻՑ ԶԵՌՈՒՑՄԱՆ ՄԱՐՏԿՈՑՆԵՐՈՎ Մ1:150			

ՀԻՄՆԱԿԱՆ ԱՇԽԱՏԱՆՔԱՅԻՆ ԳԾԱԳՐԵՐԻ ԱՄՓՈՓԱԳԻՐ

ԳԾԱԳՐԻ ՀԱՄԱՐԸ	Ա Ն Կ Ա Ն ՈՒ Մ Ը	ԾԱՆՈԹԱԳՐՈՒԹՅՈՒՆ
ՋԿ-1	Ընդհանուր տվյալներ, Բացատրագիր	
ՋԿ-2	Առաջին հարկի հատակագիծ ջրամատակարարման և կոյուղու ցանցով, խողովակների անցկացման հորիզոնական հորան	
ՋԿ-3	Երկրորդ հարկի հատակագիծ ջրամատակարարման և կոյուղու ցանցով	
ՏՋ-1	Առաջին հարկի հատակագիծ տաք ջրամատակարարման ցանցով	
ՏՋ-2	Երկրորդ հարկի հատակագիծ տաք ջրամատակարարման ցանցով	
ՍՍ-1	Ջրամատակարարման և կոյուղու ցանցերի ծավալների մասնագիր	

ԲԱՑԱՏՐԱԳԻՐ

Ք.Երևան, Ավան վարչական շրջանի Հ.54 մանկապարտեզի ջրամատակարարման և կոյուղու ներքին ցանցերի նախագծերը իրականացված են տեղազննման արդյունքների հիման վրա:

Տեղազննման արդյունքում պարզվեց, որ ջրամատակարարման և կոյուղու ներքին և ցանցերը ամբողջությամբ վնասված են:

Աշխատանքային նախագիծը մշակված է համաձայն Հայաստանի Հանրապետության գործող նորմերի, կանոնների:

Կոյուղու և ջրամատակարարման ներքին ցանցը հիմնանորոգվում է ամբողջովին մինչև դիտահոր: Կոյուղագծի խողովակաշարերը անց են կացվում $d=50-110$ մմ տրամագծի պոլիվինիլքլորիդային խողովակաշարով: Կեղտաջրերը հեռացնող գծերի նվազագույն թեքությունը կեղտաջրերի շարժման ուղությամբ $i=0.02-0.035$ է: Կոյուղու կանգնակները անցկացվում են $\Phi 110$ մմ տրամագծով պոլիվինիլքլորիդային խողովակներից: Ցանցի մաքրման համար կանգնակների վրա նախատեսվում է տեղադրել ստուգիչներ և մաքրիչներ: Ստուգիչները տեղադրված են կանգնակների վրա առաջին և վերջին հարկերում հատակից 1.2մ բարձրության վրա: Փոխվում է նաև սառը ջրամատակարարման խողովակաշարերը: Խողովակները անցկացվում են հորիզոնական հորաններում: Իրականացվում է նաև տաք ջրամատակարարում, տեղադրվում են ջրատաքացուցիչ բաքեր 50 և տարողությամբ: Խողովակների մոնտաժումից հետո նախատեսվում է իրականացնել ցանցերի փորձարկում:


ԱՇԽԱՏԱՆՔԱՅԻՆ ՆԱԽԱԳԻԾԸ ՄՇԱԿԱԾ Է ՀԱՄԱՁԱՅՆ ՀԱՅԱՍՏԱՆԻ ՀԱՆՐԱՊԵՏՈՒԹՅՈՒՆՈՒՄ ԳՈՐԾՈՂ ՆՈՐՄԵՐԻ, ԿԱՆՈՆՆԵՐԻ ԵՎ ՆԱԽԱԳԾՄԱՆ ԱՌԱՋԱԴՐԱՆՔԻ

ՆԱԽԱԳԾԻ ԳԼԽԱԿՈՐ ԵՄՍԱՐԱՊԵՏ Տ. ՀԱԿՈԲՅԱՆ

ՊԱՅՄԱՆԱԿԱՆ ՆՇԱՆՆԵՐ

Հատակագծում	Սխեմայում	Նշանների անվանումը
— Կ-1 —	— Կ-1 —	Կոյուղու նախագծվող խողովակ
— Ջ-1 —	— Ջ-1 —	Սառը ջրի նախագծվող խողովակ
— Տ Ջ-1 —	— Տ Ջ-1 —	Տաք ջրի մատակարար խողովակ
— Տ Ջ-2 —	— Տ Ջ-2 —	Տաք ջրի հետադարձ խողովակ
		Փական
		Ջրաչափ
		Ձուգարամակոնք
		Լվացարան
		Լոգմոց
		Խոհանոցակոնք
Կնգ Կ1-1	Կնգ Կ1-1	Կոյուղու կանգնակ
Կնգ Ջ1-1	Կնգ Ջ1-1	Սառը ջրի կանգնակ
		Գոսակ
	US ♀	Ստուգիչ
	♂	Մաքրիչ
		Դիտահոր

ԽՈՂՈՎԱԿՆԵՐԻ ԱՆՑԿԱՑՄԱՆ ԳՈՐԾՈՂ ՆԱԿԱՆ ԳՈՐԱՆ

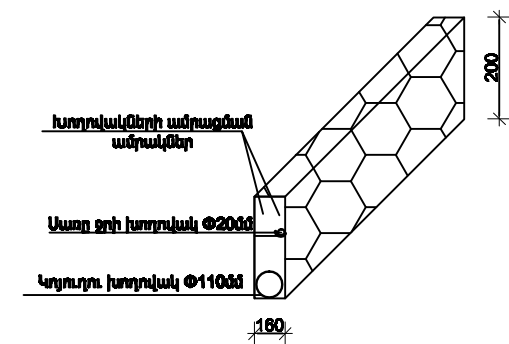


ԵՐԵՎԱՆ ՔԱՂԱՔԻ ԱՎԱՆ ՎԱՐՉԱԿԱՆ ՇՐՋԱՆԻ Հ.54 ՄԱՆԿԱՊԱՐՏԵԶԻ ՀԻՄՆԱՆՈՐՈԳՈՒՄ				Պատվեր եՔ-ՊԸԱՇՉԲ-14/43-1		
ՏՆՕՐԵՆ	Գ. ՀԱԿՈԲՅԱՆ			ՋՐԱՄԱՏԱԿԱՐԱՐՈՒՄ ԵՎ ԿՈՅՈՒԴԻ	ՓՈՒԼ	ԹԵՐԹ
ՆԳՑ	Տ. ՀԱԿՈԲՅԱՆ				ԱՆ	1
ՆԱԽԱԳԾԵՑ	Ա. ԳՈՒԼՈՅԱՆ			Բովանդակություն, բացատրագիր: խողովակների անցկացման հորիզոնական հորան		3
					«ՀԱՋԱՐԱՇԵՆ» ՍՊԸ	

ԱՌԱՅԻՆ ՀԱՐԿԻ ՀԱՏԱԿԱԳԻԾ ՋՐԱՄԱՏԱԿԱՐԱՐՄԱՆ ԵՎ
ԿՈՅՈՒՐՈՒ ՑԱՆՑՈՎ Մ1:150



ԵՐԵՎԱՆԻ ՔՍԵՐՈՒՄԻ ԱՎԱՆՆԱԿԱՐԿԱԿԱՆ ՇՐՋԱՆԻ 3.54 ՄԱՆԿԱՎԱՐՄԱՆ ԴԻՄԱՆԱՆՈՐՈՒՄ	Պատվերի ԵՔ-ՊՃԱԿՇԲ-14/4		
ՄԱՍՆԱԳՇՏՑ	ՓՈՒԼ ԱՍ	ԹԵՐԹ 2	ԹԵՐԹ 3
Ա.ԳՈՒՈՅԱՆ	ԶՐԱՄԱՏԱԿԱՐԱՐՈՒՄ ԵՎ ԿՈՅՈՒՐ		
	ԱՌԱՅԻՆ ՀԱՐԿԻ ՀԱՏԱԿԱԳԻԾ ՋՐԱՄԱՏԱԿԱՐԱՐՄԱՆ ԵՎ ԿՈՅՈՒՐՈՒ ՑԱՆՑՈՎ Մ1:150		
	"ՀԱՅԱՐԱՇԵՆ" ՍՊԸ		

**ԵՐԿՐՈՐԴ ՀԱՐԿԻ ՀԱՏԱԿԱԳԻԾ ՋՐԱՄԱՏԱԿԱՐԱՐՄԱՆ
ԵՎ ԿՈՅՈՒՐԻ ՑԱՆՑՈՎ Մ1:150**

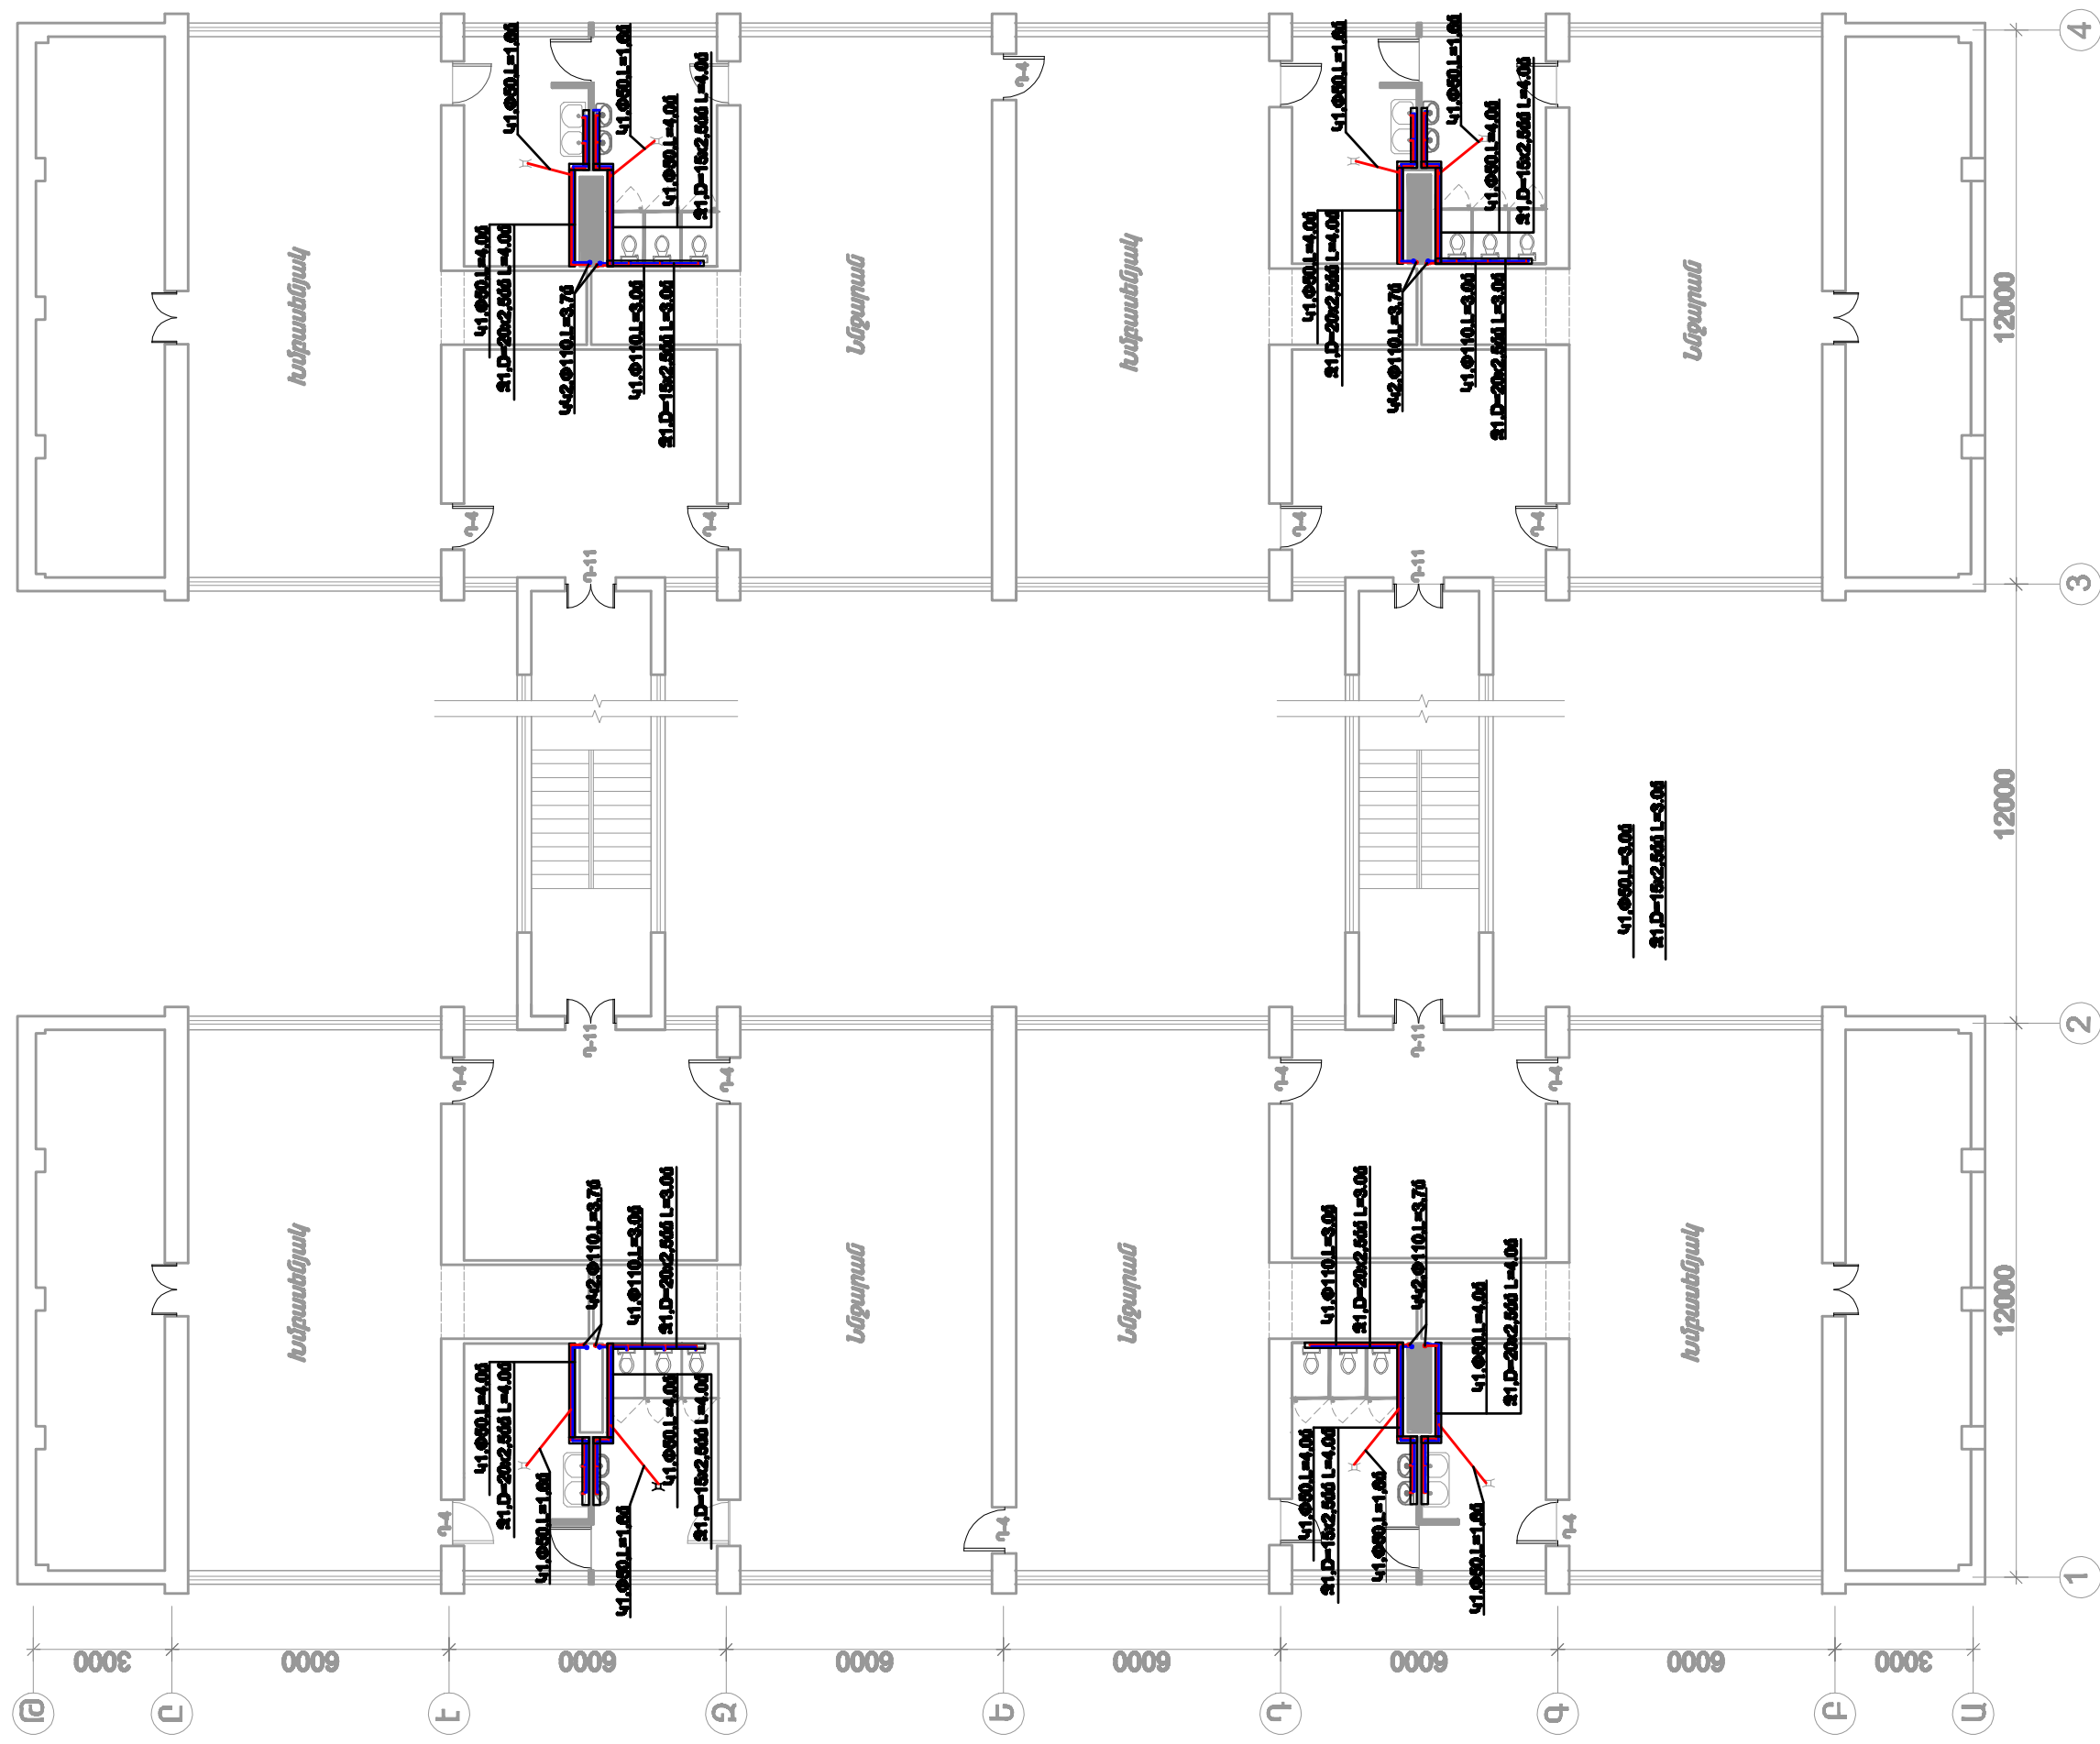

ԵՐԿՐԱՆ ՔՄՐԱՔԻ ԱԿՄՆ ԿԱՐԿԱԿԱՆ ԵՐՑԱՆԻ 3.54 ՄԱՆԿԱՊԱՐՏԵԶԻ ՀԻՄՆԱՍՏՈՐԻՈՂՈՒՄ	Պատվերի ԵՔ-ՊԵՆՇԵԲ-14		
ՍԱՍԱԳՇՅՑ	ՓՈՒԼ ԱՍ	ԹԵՌՈՑ 3	ԹԵՐ 3
Ա.ԳՈՒԼՅԱՆ	ՋՐԱՄԱՏԱԿԱՐԱՐՈՒՄ ԵՎ ԿՈՅՈՒՐԻ		
	ԵՐԿՐՈՐԴ ՀԱՐԿԻ ՀԱՏԱԿԱԳԻԾ ՋՐԱՄԱՏԱԿԱՐԱՐՄԱՆ ԵՎ ԿՈՅՈՒՐԻ ՑԱՆՑՈՎ Մ1:150		
	"ՀԱԶԱՐԱՇԵՆ" ՍՊ		

ՀՀ	ԱՇխատանքների եւ ՆՅՈՒԹԵՐԻ ԱՆՎԱՆՈՒՄԸ,	ՉԱՓԻ ՄԻԱՎՈՐ	ԾԱՎԱԼ	ԾԱՆՈԹ ՈՒԹՅՈՒՆ
	<u>Սառը ջրամատակարարման ներքին ցանց</u>			
1.	Պատերում անցքերի բացում	տեղ	5	
2.	Խողովակի ապամոնտաժում մինչև Φ25	գծ,մ	45	
3.	Նույնը Φ15	գծ,մ	30	
4.	Լվացարանի հանում	հատ	20	
5.	Մետաղապլաստե խողովակի տեղադրում Φ25մմ	մ	28	
6.	Նույնը Φ20	մ	60	
7.	Նույնը Φ15	մ	33	
8.	Փական Φ25	հատ	8	
9.	Փական Φ20	հատ	8	
10.	Փական Φ15	հատ	10	
11.	Լվացարանի տեղադրում	հատ	4	
12.	Մանկական լվացարանի տեղադրում	հատ	12	
13.	Մետաղապլաստե խողովակների ձևավոր մասեր	հատ	30	
14.	Ճկախողովակների տեղադրում	հատ	30	
15.	Զրընդունիչ ծորակ-	հ-տ	30	
16.	Լողատակդիրի տեղադրում	հատ	1	
17.	Խոհանոցակոնքի տեղադրում երկտեղանի	հատ	7	
18.	Խողովակների մեկուսացում հանքային բամբակով և ալյումինե թերթով	մ3	1,1	
19.	Շին աղբի բարձում և տեղափոխում 13կմ	տ	20	
20.	Ցանցի փորձարկում	մ	61,0	
	<u>Կոյուղու ներքին ցանց</u>			
1.	Բետոնե նախապատրաստական շերտի քանդում h=100մմ	մ3	1,5	
2.	Բետոնե նախապատրաստական շերտի իրականացում B7,5	մ3	1,5	
3.	Կոյուղու խողովակների ապամոնտաժում Φ110մմ տրամագծով	գմ	80	
4.	Նույնը Φ50մմ տրամագծով	գմ	60	
5.	Հոսակների ապամոնտաժում	հ-տ	10	
6.	Նստակոնքի ապամոնտաժում	հ-տ	12	
7.	Հոսակների տեղադ.	հ-տ	15	
8.	Նստակոնքի տեղադր. բաքով	հ-տ	3	
9.	Մանկական նստակոնքի տեղադր. բաքով	հ-տ	14	
10.	Կոյուղու պոլիվինիլքլորիդային խողովակների մոնտաժում Φ110	մ	88	
11.	Կոյուղու պոլիվինիլքլորիդային խողովակների մոնտաժում Φ50	մ	86	
12.	Հորիզոնական հորանների իրականացում B 7,5 դասի բետոնից	մ3	1,5	
13.	Հորիզոնական հորանների վրա կերամիկական սալիկների իրականացում	մ2	10,0	
14.	Պլաստմասե ձևավոր մաս.	հ-տ	25	

14.	Պլաստմասե ձևավոր մաս.	հ-տ	25	
15.	Սիֆոնների տեղադրում	հ-տ	25	
16.	Մաքրիչ Φ110	հ-տ	10	
17.	Ստուգիչ Φ110	հ-տ	8	
18.	Ցանցի փորձարկում	գմ	174	
	<u>Տաք ջրամատակարարման ներքին ցանց</u>			
1.	Բետոնե նախապատրաստական շերտի քանդում h=100մմ	մ3	1	
2.	Բետոնե նախապատրաստական շերտի իրականացում B7,5	մ3	1	
3.	Պոլիպրոպիլենային խողովակի տեղադրում PN 20 Φ20x4,2մմ	մ	10	
4.	Պոլիպրոպիլենային խողովակի տեղադրում PN 15 Φ20x4,2մմ	մ	30	
5.	Փական Φ20	հատ	6	
6.	Փական Φ15	հատ	8	
7.	Պոլիպրոպիլենային խողովակների ձևավոր մասեր`	հատ	35	
8.	Զրատաքացուցիչ բաք/Boiler/ Ariston 50լ	հատ	8	
9.	Ճկախողովակների տեղադրում	հատ	15	
10.	Խողովակների մեկուսացում հանքային բամբակով և ալյումինե թերթով	մ3	0,4	
11.	Խողովակների ամրացման ամրակներ	հատ	50	
12.	Ցանցի փորձարկում	մ	40	


ԵՐԵՎԱՆԻ ՔԱՂԱՔԻ ԱՎԱՆ ԿԱՐԶԱԿԱՆ ՇՐՋԱՆԻ 7.54 ԱՆՎԱՊԱՐՏԵԶԻ ՀԻՄՆԱՆՈՐՈԳՈՒՄ				Պատվեր եթ- ՊԸԱՇՉԲ-14/43-1		
				ՓՈՒԼ	ԹԵՐԹ	ԹԵՐԹԵՐ
				ԱՆ	1	1
ՆԱԽԱԳԾԵՑ	Ա.ԳՈՒԼՈՅԱՆ			«ՀԱԶԱՐԱՇԵՆ» ՍՊԸ		
				ԾԱՎԱՆԵՐԻ ՄԱՍՆԱԳԻՐ		

**ԱՌՄՅԻՆ ՀԱՐԿԻ ՀԱՏԱԿԱԳԻՃ ՏՄՔ
ՋՐԱՄԱՏԱԿԱՐԱՐՄԱՆ ՑԱՆՑՈՎ Մ1:150**



ԵՐԵՎԱՆԻ ՔԱՐՏՈՒՔԻ ԱՎԱՆ ՎԱՐՉԱԿԱՆ ՇՐՋԱՆԻ Հ.54 ՄԱՆԿԱՎԱՐՄԱՆ ՏԵԽՆԻ ՀԻՄՆԱՆՈՐՈՎՈՒՄ		Պատվերի ԵՔ-ՊՆԱԿՇԲ-1	
ՍՄՔ ՋՐԱՄԱՏԱԿԱՐԱՐՈՒՄ	ՓՈՒԼ ԱՆ	ԹԵՌԹ	ԹԵ
ԱՌՄՅԻՆ ՀԱՐԿԻ ՀԱՏԱԿԱԳԻՃ ՏՄՔ ՋՐԱՄԱՏԱԿԱՐԱՐՄԱՆ ՑԱՆՑՈՎ Մ1:150	ՍՄՔ	1	
Ա.ԳՈՒՅԱՆ	"ՀԱՅԱՐԱՇԵՆ" ՍՊ		

**ԵՐԿՐՈՐԴ ՀԱՐԿԻ ՀԱՏԱԿԱԳԻՃ ՏԱՔ
ՋՐԱՄԱՏԱԿԱՐԱՐՄԱՆ ՑԱՆՁՈՎ Մ1:150**

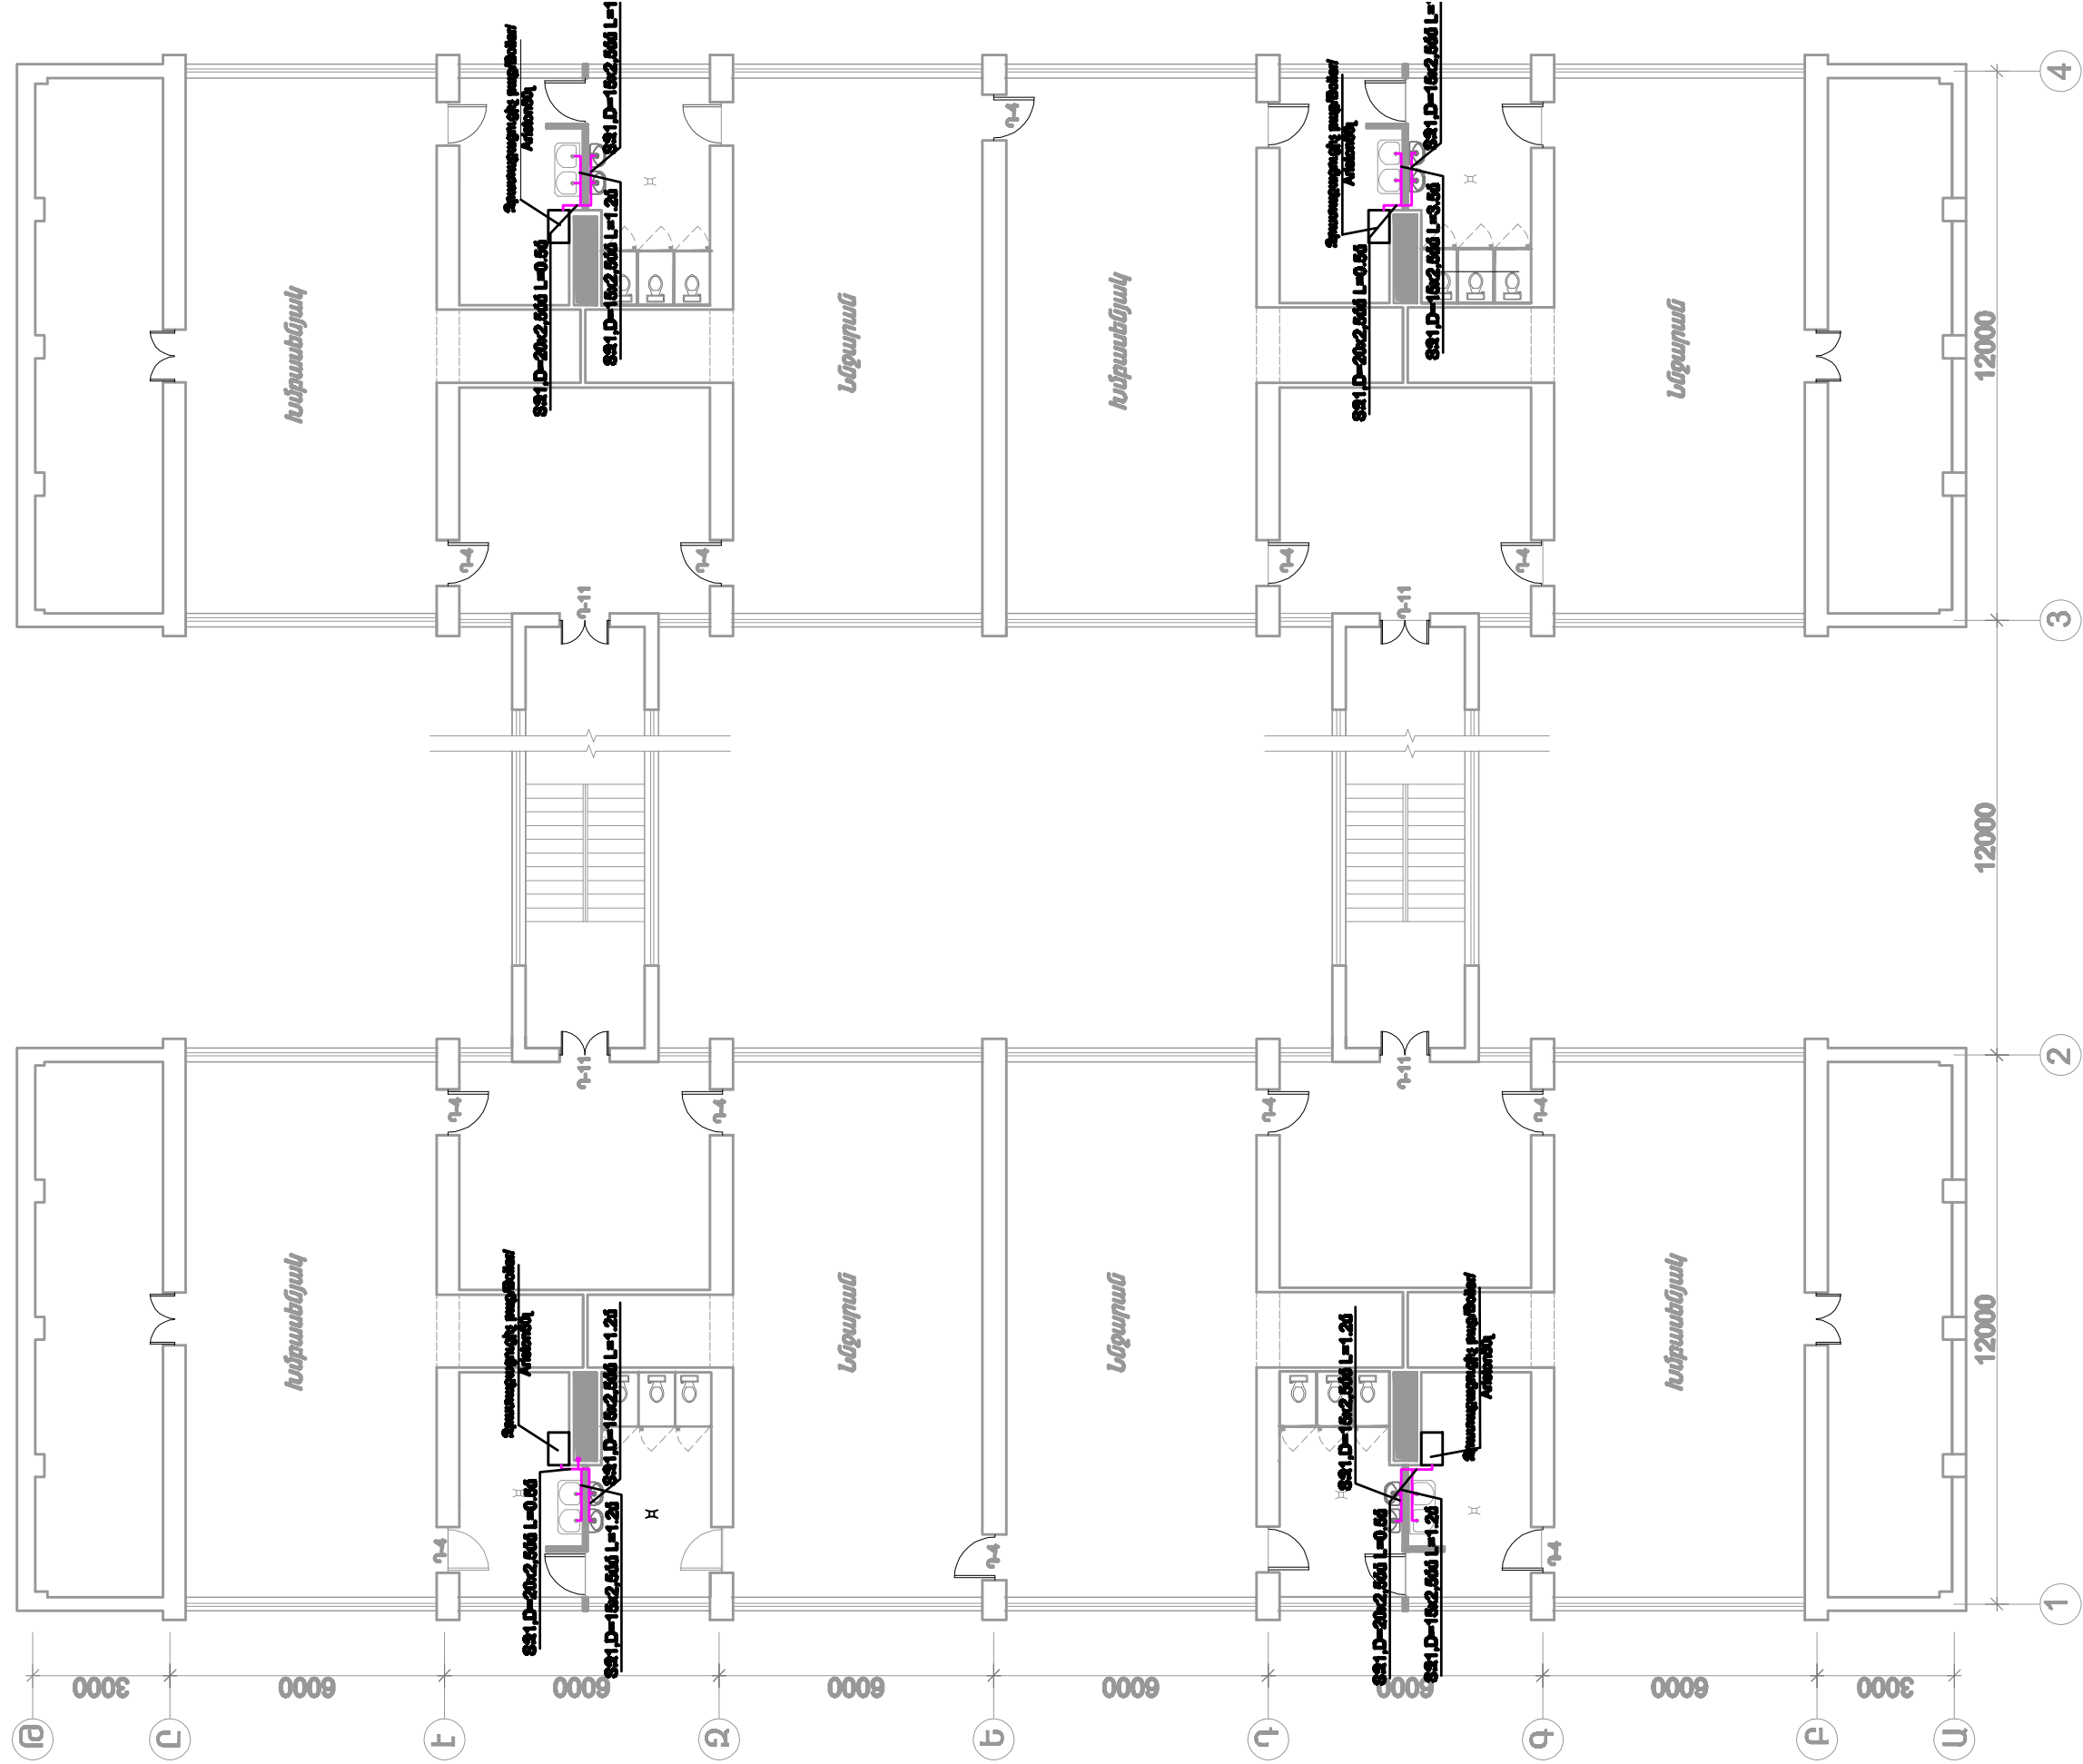

ԵՐԿԵՎԱՆ ՔԱՐՏԱՔԻ ԱՎԱՆ ՎԱՐՉԱԿԱՆ ՇՐՋԱՆԻ 7.54 ՄԱՍԿՎԱՐԱՐՏԵՋԻ ՀԻՄՆԱՄՈՐՈՐԴՈՒՄ		Պատվերի եբ-ՊԵՆԱՇԻ-14/	
ՍԱՍԱԳՇԵՑ	Ա.ԳՈՒԴՅԱՆ	ՓՈՒԼ ԱՍ	ԹԵՐՈՒ 2
ՏԱՔ ՋՐԱՄԱՏԱԿԱՐԱՐՄԱՆ		ԹԵՐՈՒ 2	
ԵՐԿՐՈՐԴ ՀԱՐԿԻ ՀԱՏԱԿԱԳԻՃ ՏԱՔ ՋՐԱՄԱՏԱԿԱՐԱՐՄԱՆ ՑԱՆՁՈՎ Մ1:150		"ՀԱԶԱՐԱՇԵՆ" ՍՊԸ	