ՀԻՄՆԱԿԱՆ ԱՇԽԱՏԱՆՔԱՅԻՆ ԳԾԱԳՐԵՐԻ ԱՄՓՈՓԱԳԻՐ

ԳԾԱԳՐԻ ՀԱՄԱՐԸ	Ա Ն Վ Ա Ն ՈՒ Մ Ը	ԾԱՆՈԹԱԳՐՈՒԹՅՈՒՆ
ՋԿ-1	Ընդհանուր տվյալներ,Բացատրագիր	
ՋԿ-2	Առաջին հարկի հատակագիծ ջրամատակարարման և կոյուղու ցանցով	
ՋԿ-3	Երկրորդ հարկի հատակագիծ ջրամատակարարման և կոյուղու ցանցով	
ՋԿ-4	Ջրամատակարարման և կոյուղու ցանցերի ծավալների մասնագիր	

ԲԱՑԱՏՐԱԳԻՐ

Ք.Երևան, Ավան վարչական շրջանի Հ.56 մանկապարտեզի ջրաամատակարարման և կոյուղու ներքին ցանցերի նախագծերը իրականացված են տեղազննման արդյունքների հիման վրա:

Տեղազննման արդյունքում պարզվեց, որ ջրամատակարարման և կոյուղու ներքին և բակային ցանցերը ամբողջությամբ վնասված են:

Աշխատանքային նախագիծը մշակված է համաձայն Հայաստանի Հանրապետության գործող նորմերի , կանոնների:

Կոյուղագծի խողովակաշարերը անց են կացվում d=50-110 մմ տրամագծի պոլիվինիլքլորիդային խողովակաշարով : Կեղտաջրերը հեռացնող գծերի նվազագույն թեքությունը կեղտաջրերի շարժման ուղությամբ i= 0.02-0.035 է: Կոյուղու կանգնակները անցկացվում են Φ110մմ տրամագծով պոլիվինիլքլորիդային խողովակներից: Ցանցի մաքրման համար կանգնակների վրա նախատեսվում է տեղադրել ստուգիչներ և մաքրիչներ:Ստուգիչները տեղադրված են կանգնակների վրա առաջին և վերջին հարկերում հատակից 1.2մ բարձրության վրա: Կոյուղագծի և ջրագծի կանգնակները վերանորոգվում են մինչև գործող դիտահոր,արտաքին ցանցի խողովակները հաշվի են առնվել ծավալներում:

ԱՇԽԱՏԱՆՔԱՅԻՆ ՆԱԽԱԳԻԾԸ ՄՇԱԿՎԱԾ Է ՀԱՄԱՁԱՅՆ ՀԱՅԱՍՏԱՆԻ ՀԱՆՐԱՊԵՏՈՒԹՅՈՒՆՈՒՄ ԳՈՐԾՈՂ ՆՈՐՄԵՐԻ, ԿԱՆՈՆՆԵՐԻ ԵՎ ՆԱԽԱԳԾՄԱՆ ԱՌԱՋԱԴՐԱՆՔԻ

ՆԱԽԱԳԾԻ ԳԼԽԱՎՈՐ ՃԱՐՏԱՐԱՊԵՏ Տ.ՀԱԿՈԲՅԱՆ

ՊԱՅՄԱՆԱԿԱՆ ՆՇԱՆՆԵՐ

Հատակագծում	Սխեմայում	Նշանների անվանումը
Կ-1	Կ-1	Կոյուղու նախագծվող խողովակ
Ջ-1	Ջ-1	Սառը ջրի նախագծվող խողովակ
Տ Ջ-1	Տ Ջ-1	Տաք ջրի մատակարար խողովակ
Տ Ջ-2	Տ Ջ-2	Տաք ջրի հետադարձ խողովակ
		Փական
		Ջրաչափ
		Զուգարանակոնք
		Լվացարան
		Լոգնոց
		Խոհանոցակոնք
Կնգ Կ1-1	Կնգ Կ1-1	Կոյուղու կանգնակ
Կնգ Ջ1-1	Կնգ Ջ1-1	Սառը ջրի կանգնակ
Հ/50		Հոսակ
	US	Ստուգիչ
		Մաքրիչ
		Դիտահոր

ԵՐԵՎԱՆ ՔԱՂԱՔԻ ԱՎԱՆ ՎԱՐՉԱԿԱՆ ՇՐՋԱՆԻ Հ.56 ՄԱՆԿԱՊԱՐՏԵԶԻ ՀԻՄՆԱՆՈՐՈԳՈՒՄ					Պատվեր ԵՔ-ՊԸԱՇՋԲ-14/43-1
ՏՆՕՐԵՆ	Գ.ՀԱԿՈԲՅԱՆ			ՋՐԱՄԱՏԱԿԱՐԱՐՈՒՄ ԵՎ ԿՈՅՈՒՂԻ	ՓՈՒԼ / ԹԵՐԹ / ԹԵՐԹԵՐ
ՆԳՃ	Տ.ՀԱԿՈԲՅԱՆ				ԱՆ / 1 / 4
ՆԱԽԱԳԾԵՑ	Ա.ԳՈՒԼՈՅԱՆ			Բովանդակություն,բացատրագիր	«ՀԱՑԱՐԱՇԵՆ» ՍՊԸ

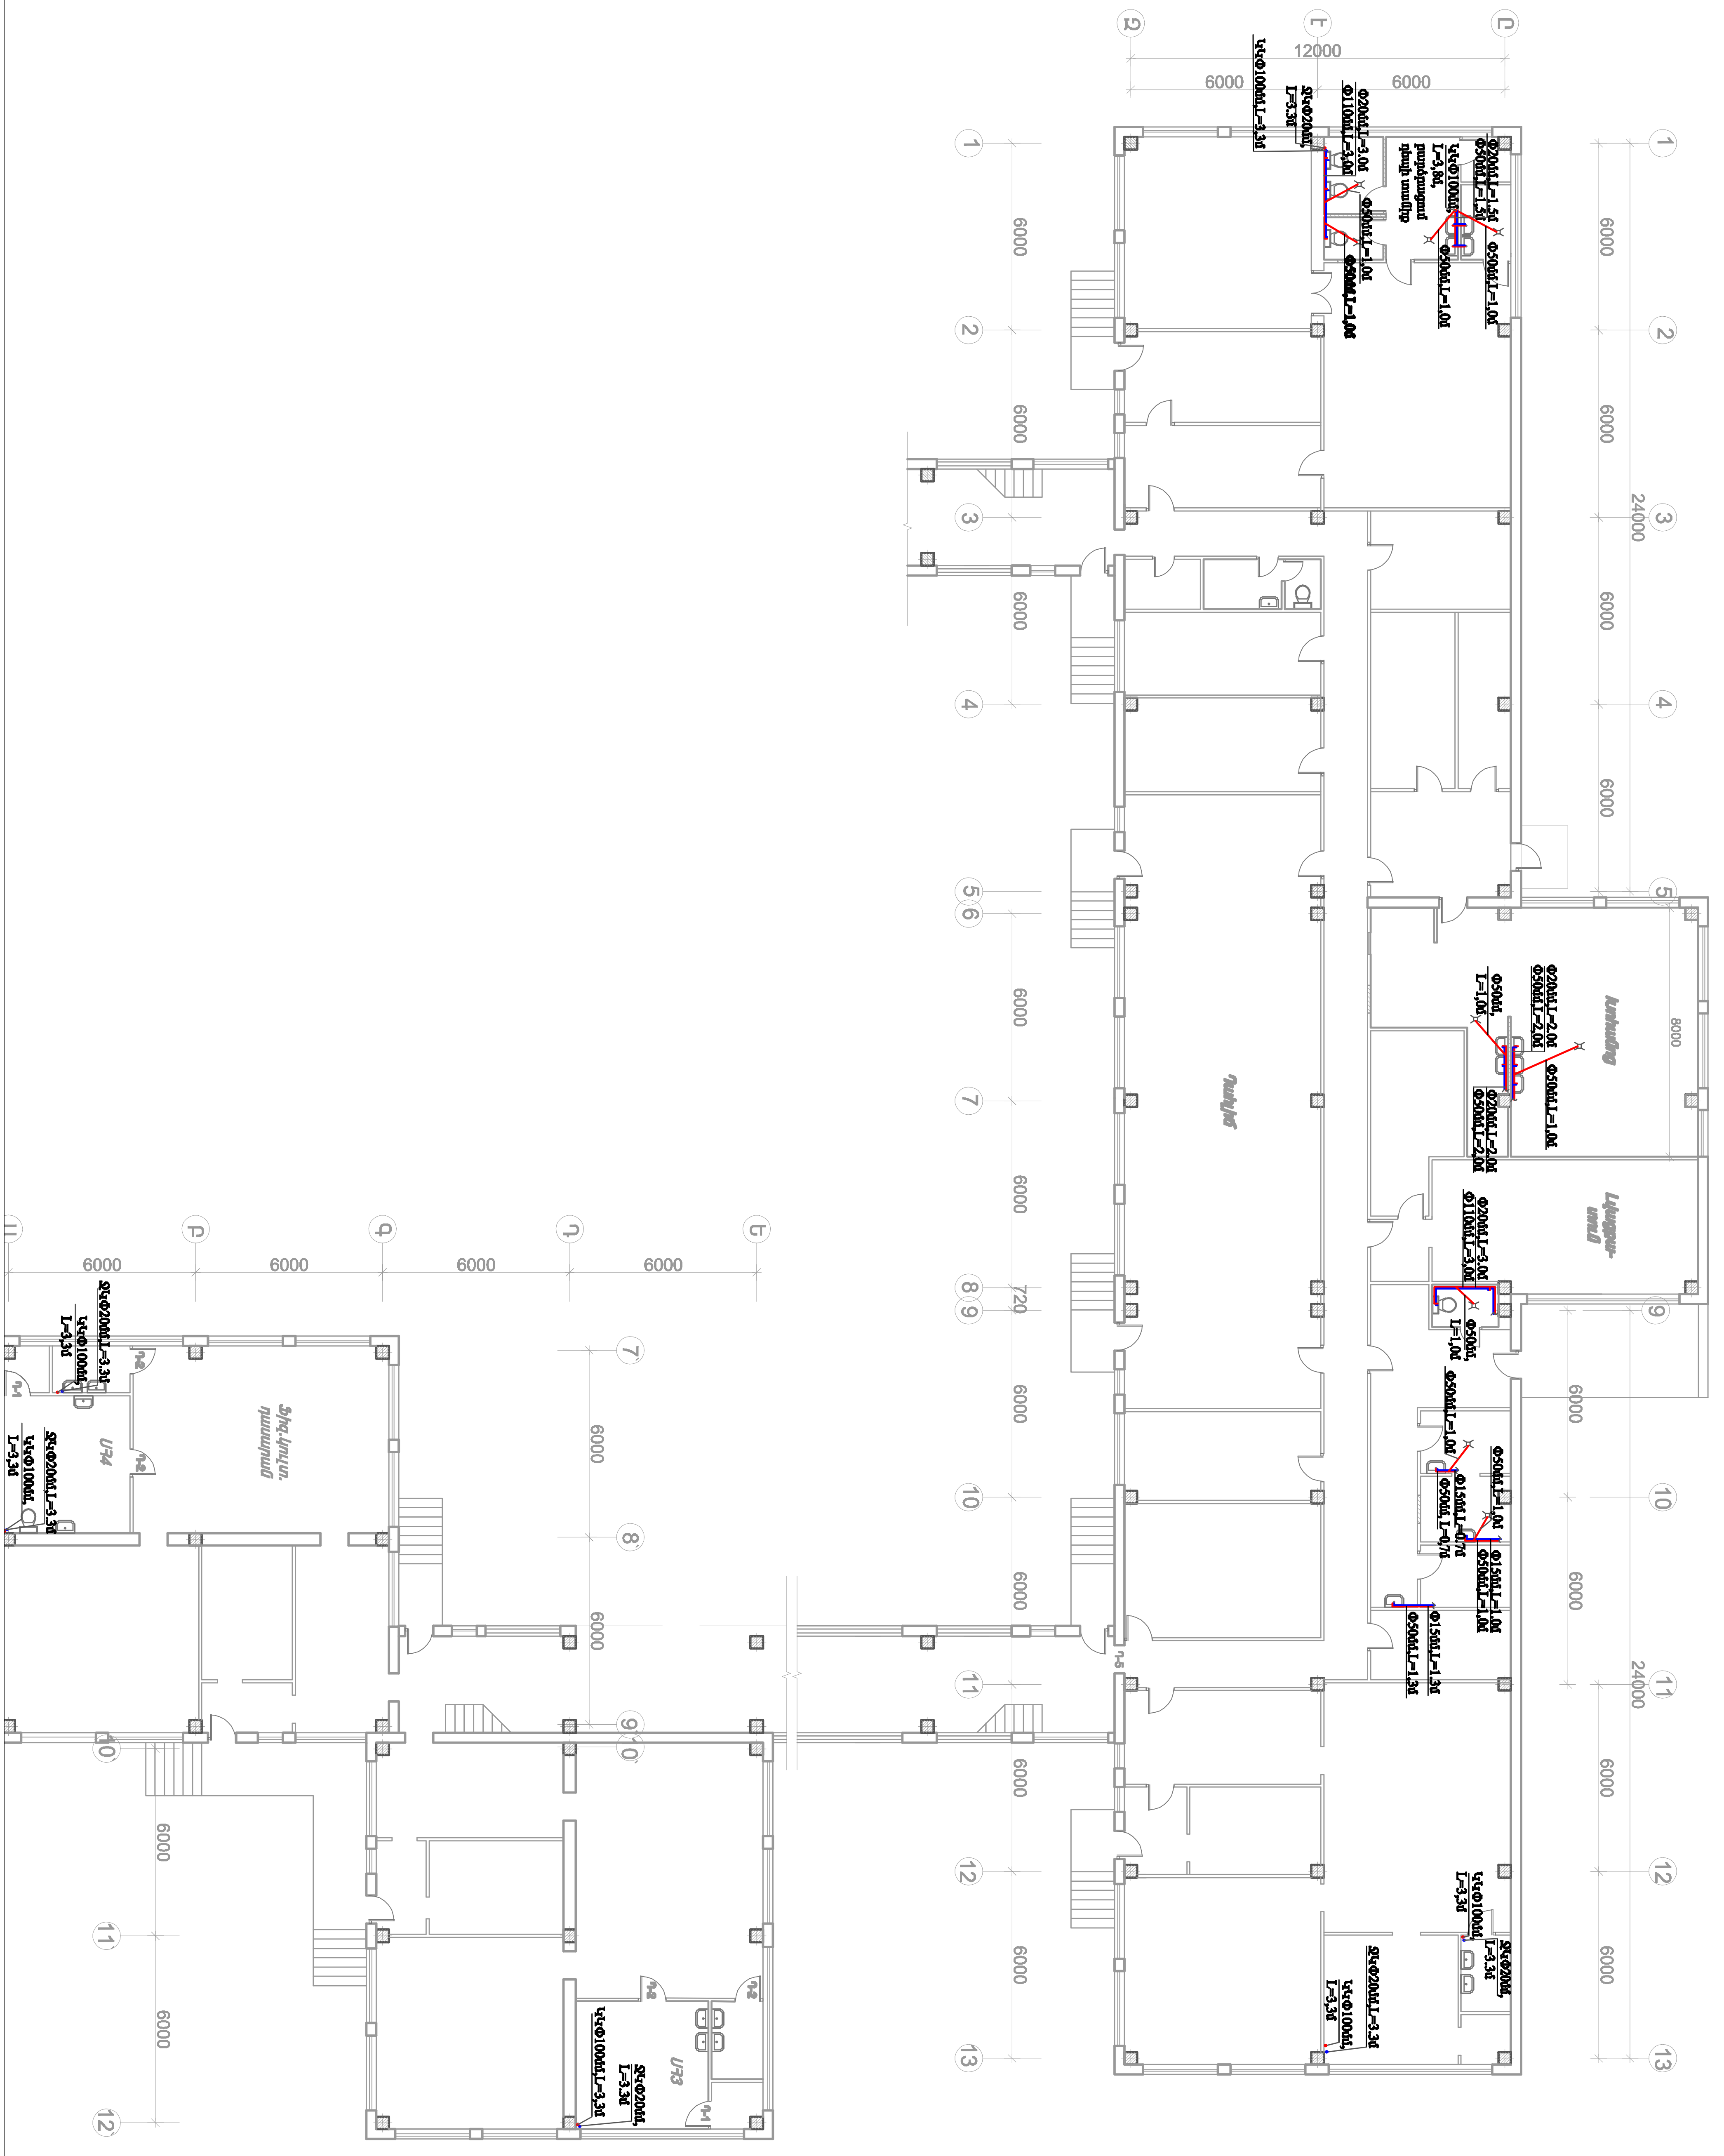

ԵՐԵՎԱՆ ՔԱՂԱՔԻ ԱՎԱՆ ՎԱՐՉԱԿԱՆ ՇՐՋԱՆԻ Հ.56 ՄԱՆԿԱՊԱՐՏԵԶԻ ՀԻՄՆԱՆՈՐՈԳՈՒՄ	Պատվեր ԵՔ-ՊԸԱՇՁԲ-14/43-1	
ՋՐԱՄԱՏԱԿԱՐԱՐՈՒՄ ԵՎ ԿՈՅՈՒՂԻ	ՓՈՒԼ: ԱՆ	ԹԵՐԹ: 2 / ԹԵՐԹԵՐ: 4
ՆԱԽԱԳԾՈՂ: Ա.ԳՈՒԼՈՅԱՆ	ԱՌԱՋԻՆ ՀԱՐԿԻ ՀԱՏԱԿԱԳԻԾ ՋՐԱՄԱՏԱԿԱՐԱՐՄԱՆ ԵՎ ԿՈՅՈՒՂՈՒ ՑԱՆՑՈՎ Մ1:200	"ՀԱՅՋԱՐԱՇԷՆ" ՍՊԸ

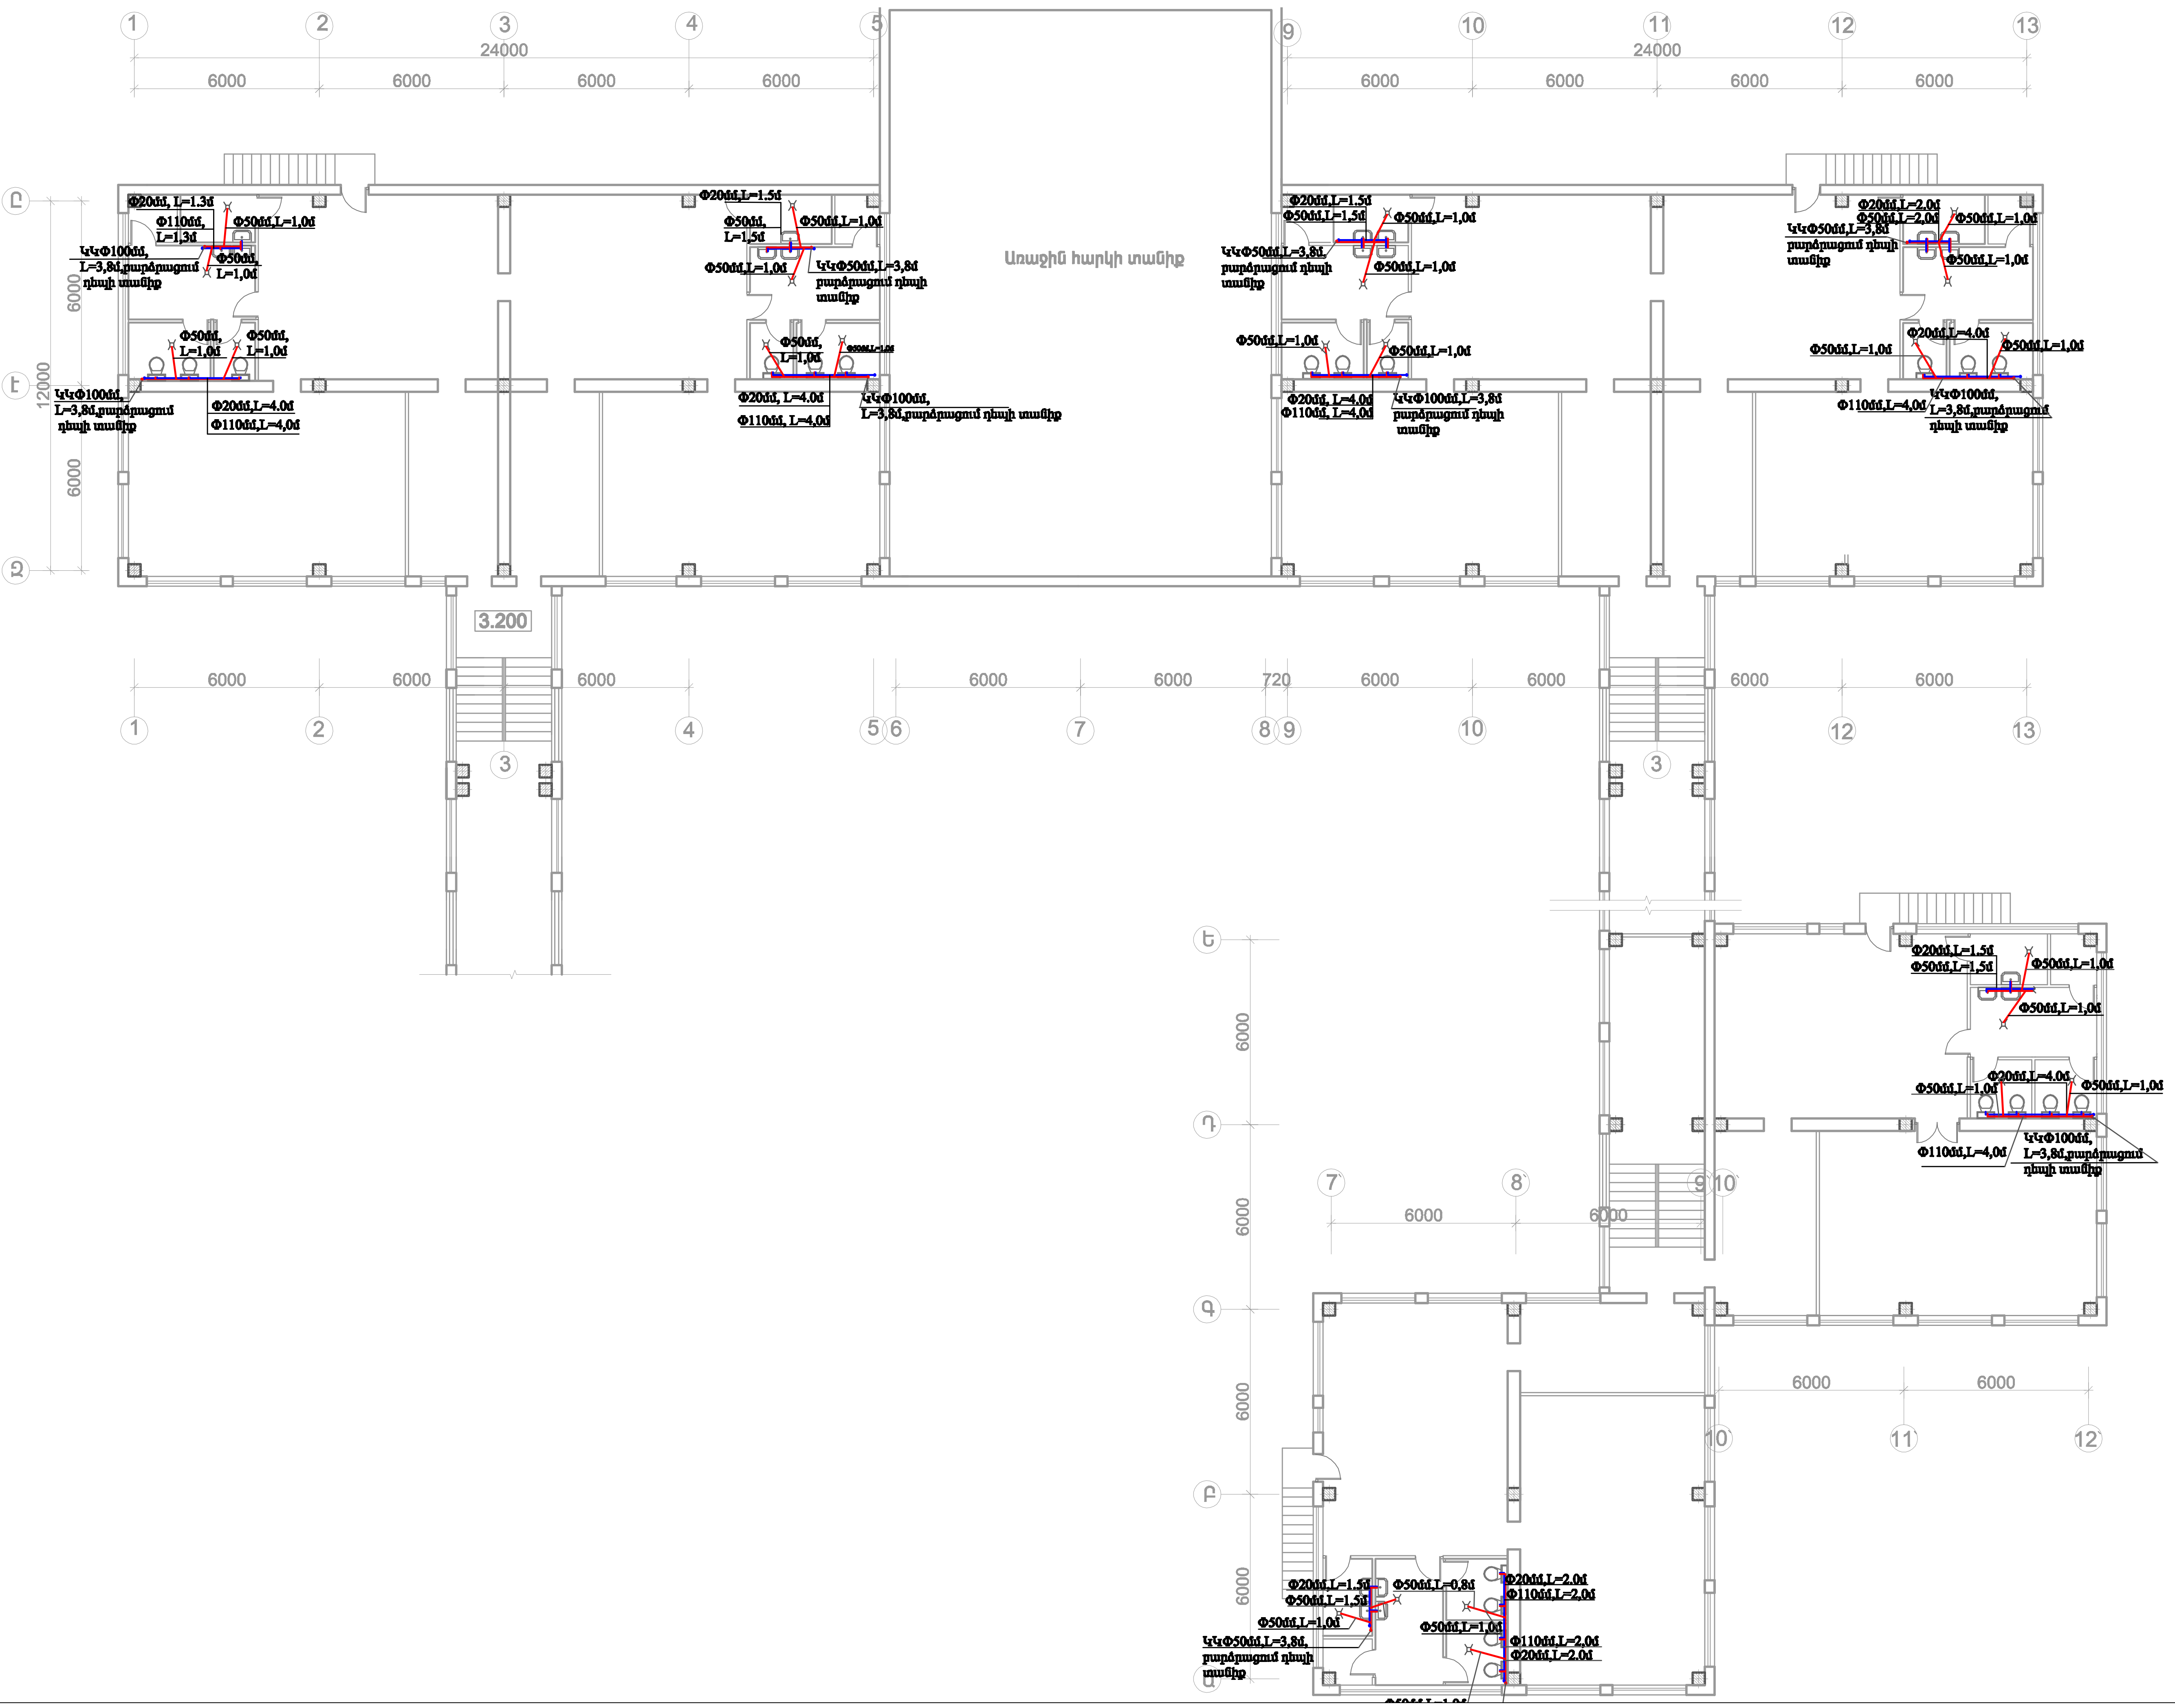

ԵՐԵՎԱՆ ՔԱՂԱՔԻ ԱՎԱՆ ՎԱՐՉԱԿԱՆ ՇՐՋԱՆԻ Հ.56 ՄԱՆԿԱՊԱՐՏԵԶԻ ՀԻՄՆԱՆՈՐՈԳՈՒՄ		Պատվեր ԵՔ-ՊԸԱՇՁՓ-14/43-
ՋՐԱՄԱՏԱԿԱՐԱՐՈՒՄ ԵՎ ԿՈՅՈՒՂԻ		ՓՈՒԼ: ԱՆ; ԹԵՐԹ: 3; ԹԵՐԹԵՐ: 4
ՃԱՐՏԱՐԱՊԵՏ	Տ.ՀԱԿՈԲՅԱՆ	
ԵՐԿՐՈՐԴ ՀԱՐԿԻ ՀԱՏԱԿԱԳԻԾ ՋՐԱՄԱՏԱԿԱՐԱՐՄԱՆ ԵՎ ԿՈՅՈՒՂՈՒ ՑԱՆՑՈՎ Մ1:200		"ՀԱՅՃԱՐԱՇԵՆ" ՍՊԸ

ՀՀ	ԱՇԽԱՏԱՆՔՆԵՐԻ ԵՎ ՆՅՈՒԹԵՐԻ ԱՆՎԱՆՈՒՄԸ,	ՉԱՓԻ ՄԻԱՎՈՐ	ԾԱՎԱԼ	ԾԱՆՈԹ ՈՒԹՅՈՒՆ
	Սառը ջրամատակարարման ներքին ցանց			
1.	Բետոնե նախապատրաստական շերտի քանդում h=100մմ	մ3	2,25	
2.	Պատերում անցքերի բացում D=50մմ	տեղ	7	
3.	Բետոնե նախապատրաստական շերտի իրականացում B7,5	մ3	3	
4.	Խողովակի ապամոնտաժում մինչև Φ25	գծ,մ	10	
5.	Նույնը Φ15	գծ,մ	10	
6.	Մետաղապլաստե խողովակի տեղադրում Φ20մմ	մ	43	
7.	Նույնը Φ15	մ	9	
8.	**Փական Φ20**	**հատ**	**8**	
9.	**Փական Φ15**	**հատ**	**11**	
10.	Մանկական լվացարանի տեղադրում	հատ	27	
11.	Մետաղապլաստե խողովակների ձևավոր մասեր	հատ	30	
12.	Ճկախողովակների տեղադրում	հատ	27	
13.	Ջրընդունիչ ծորակ-	հ-տ	30	
14.	Խոհանոցակոնքի տեղադրում	հատ	2	
15.	Խողովակների մեկուսացում հանքային բամբակով և պլյումինե թերթով	մ3	1	
16.	Շին աղբի բարձում և տեղափոխում 13կմ	տ	5	
17.	Ցանցի փորձարկում	մ	52,0	
	Կոյուղու ներքին ցանց			
1.	Բետոնե նախապատրաստական շերտի քանդում h=100մմ	մ3	2	
2.	Բետոնե նախապատրաստական շերտի իրականացում B7,5	մ3	2	
3.	Կոյուղու խողովակների ապամոնտաժում Φ110մմ տրամագծով	գմ	35	
4.	Նույնը Φ50մմ տրամագծով	գմ	25	
5.	Հոսակների տեղադ.	հ-տ	27	
6.	Նստակոնքի տեղադր. բաքով	հ-տ	26	
7.	Կոյուղու պոլիվինիլքլորիդային խողովակների մոնտաժում Φ110	մ	50	
8.	Կոյուղու պոլիվինիլքլորիդային խողովակների մոնտաժում Φ50	մ	35	
9.	Պլաստմասե ձևավոր մաս.	հ-տ	25	
10.	Սիֆոնների տեղադրում	հ-տ	45	
11.	Մաքրիչ Φ110	հ-տ	10	
12.	Ստուգիչ Φ110	հ-տ	4	
13.	Ցանցի փորձարկում	գմ	85	
	Կոյուղու արտաքին ցանց			
1.	Ասֆալտե ծածկույթի քանդում	մ3	1	
2.	Խրամուղու փորում 3-րդ կարգի գրունտում ձեռքով	մ3	13	
3.	Գրունտի հետլիցք ձեռքով և տոփանում	մ3	9	
4.	Կոյուղու թուջե խողովակների ապամոնտաժում Φ110մմ տրամագծով	գմ	25	
5.	Ավազի շերտի փռում	մ3	1,25	
6.	Խճի շերտի պատրաստում ասֆալտի տակ h=10սմ	մ2	2,5	
7.	Ասֆալտի ծածկույթի իրականացում 4սմ խոշորահատիկ	մ2	12,5	
8.	Ասֆալտի ծածկույթի իրականացում 4սմ մանրահատիկ	մ2	12,5	
9.	Ցանցի փորձարկում	գմ	25	

ԵՐԵՎԱՆ ՔԱՂԱՔԻ ԱՎԱՆ ՎԱՐՉԱԿԱՆ ՇՐՋԱՆԻ Ή.56 ՄԱՆԿԱՊԱՐՏԵԶԻ ՀԻՄՆԱՆՈՐՈԳՈՒՄ					Պատվեր ԵՔ-ՊԸԱՇՋԲ-14/43-1
				ՋՐԱՄԱՏԱԿԱՐԱՐՈՒՄ ԵՎ ԿՈՅՈՒՂԻ	ՓՈՒԼ: ԱՆ; ԹԵՐԹ: 4; ԹԵՐԹԵՐ: 4
ՆԱԽԱԳԾԵՑ	Ա.ԳՈՒԼՈՅԱՆ			ԾԱՎԱԼՆԵՐԻ ՄԱՍՆԱԳԻՐ	«ՀԱՋԱՐԱՇԵՆ» ՍՊԸ