

ՀԻՄՆԱԿԱՆ ԶՕ ԼՐԱԿԱԶՄԻ ԱՇԽԱՏԱՆՔԱՅԻՆ ԳԾԱԳՐԵՐԻ ԱՄՓՈՓԱԳԻՐ

ԹԵՐԹ	ԱՆՎԱՆՈՒՄԸ	ԾԱՆՈԹՈՒԹՅՈՒՆ
1	ԸՆԴՀԱՆՈՒՐ ՏՎՅԱԼՆԵՐ, ԲԱՑԱՏՐԱԳԻՐ, ԾԱՎԱԼՆԵՐԻ ՄԱՍՆԱԳԻՐ	Զ-1
2	ԱՌԱՋԻՆ ՀԱՐԿԻ ՀԱՏԱԿԱԳԻԾ ԶԵՌՈՒՑՄԱՆ ՀԱՄԱԿԱՐԳՈՎ Մ1:100	Զ-2
3	ԵՐԿՐՈՐԴ ՀԱՐԿԻ ՀԱՏԱԿԱԳԻԾ ԶԵՌՈՒՑՄԱՆ ՀԱՄԱԿԱՐԳՈՎ Մ1:100	Զ-3

ԲԱՑԱՏՐԱԳԻՐ

ԵՐԵՎԱՆԻ ՔԱՂԱՔԻ ԱՎԱՆ ՎԱՐՉԱԿԱՆ ԵՐԶԱՆԻ 7.57 ՄԱՆԿԱՊԱՐՏԵԶՈՒՄ ՆԱԽԱՏԵՍՎԱԾ Է ՎԵՐԱՆՈՐԴԱՎՈՂ ԱՇԽԱԿՆԵՐՈՒՄ ԳՈՑՈՒԹՅՈՒՆ ՈՒՆԵՑՈՂ ԶԵՌՈՒՑՄԱՆ ՑԱՆՑԻ ԱՊԱՄՈՆՏԱԺՈՒՄ ԵՎ ՆՈՒՑՆԻ ՄՈՆՏԱԺՈՒՄ:

ՊԱՅՄԱՆԱԿԱՆ ՆՇԱՆՆԵՐ




ԶԵՌՈՒՑՄԱՆ ՄԱՐՏԿՈՑ

N N	ԱՆՎԱՆՈՒՄԸ	ՉԱՓԸ	ՉԱՓՄԱՆ ՄԻԱԿՈՐ	ՔԱՆԱԿ
ԶԵՌՈՒՑՄԱՆ ՀԱՄԱԿԱՐԳ				
	ԶԵՌՈՒՑՄԱՆ ՄԱՐՏԿՈՑՆԵՐԻ ԱՊԱՄՈՆՏԱԺՈՒՄ ԵՎ ՄՈՆՏԱԺՈՒՄ		ԿՈՄՊ	51
	ԶԵՌՈՒՑՄԱՆ ԽՈՂՈՎԱԿՆԵՐԻ ԱՊԱՄՈՆՏԱԺՈՒՄ ԵՎ ՄՈՆՏԱԺՈՒՄ		Մ	200
	ՊՈՒԼՒՊՐՈՊՈՒԼԵՆԱՅԻՆ ԽՈՂՈՎԱԿՆԵՐԻ ՄՈՆՏԱԺՈՒՄ Փ20ՄՄ		Մ	10
	ՆՈՒՑՆԸ Փ15ՄՄ		Մ	10


ԵՐԵՎԱՆԻ ՔԱՂԱՔԻ ԱՎԱՆ ՎԱՐՉԱԿԱՆ ԵՐԶԱՆԻ 7.57 ՄԱՆԿԱՊԱՐՏԵԶԻ ՀԻՄՆԱՆՈՐԴԱՎՈՒՄ				Պատվեր եՔ-ՊԸԱՇԶԲ-14/43-1		
ՏՆՕՐԵՆ	Գ.ՀԱԿՈԲՅԱՆ			ԶԵՌՈՒՑՈՒՄ		
ՆԳՃ	Տ.ՀԱԿՈԲՅԱՆ			ՓՈՒԼ	ԹԵՐԹ	ԹԵՐԹԵՐ
ՆԱԽԱԳԾԵՑ	Ա.ԳՈՒԼՈՅԱՆ			ԱՆ	1	3
				«ՀԱԶԱՐԱՇԵՆ» ՍՊԸ		
				ԸՆԴՀԱՆՈՒՐ ՏՎՅԱԼՆԵՐ, ԲԱՑԱՏՐԱԳԻՐ, ԾԱՎԱԼՆԵՐԻ ՄԱՍՆԱԳԻՐ		

**ԱՌԱՋԻՆ ՀԱՐԿԻ ՀԱՏԱԿԱԳԻԾ ԶԵՌՈՒՑՄԱՆ
ՄԱՐՏԿՈՑՆԵՐՈՎ Մ1:150**

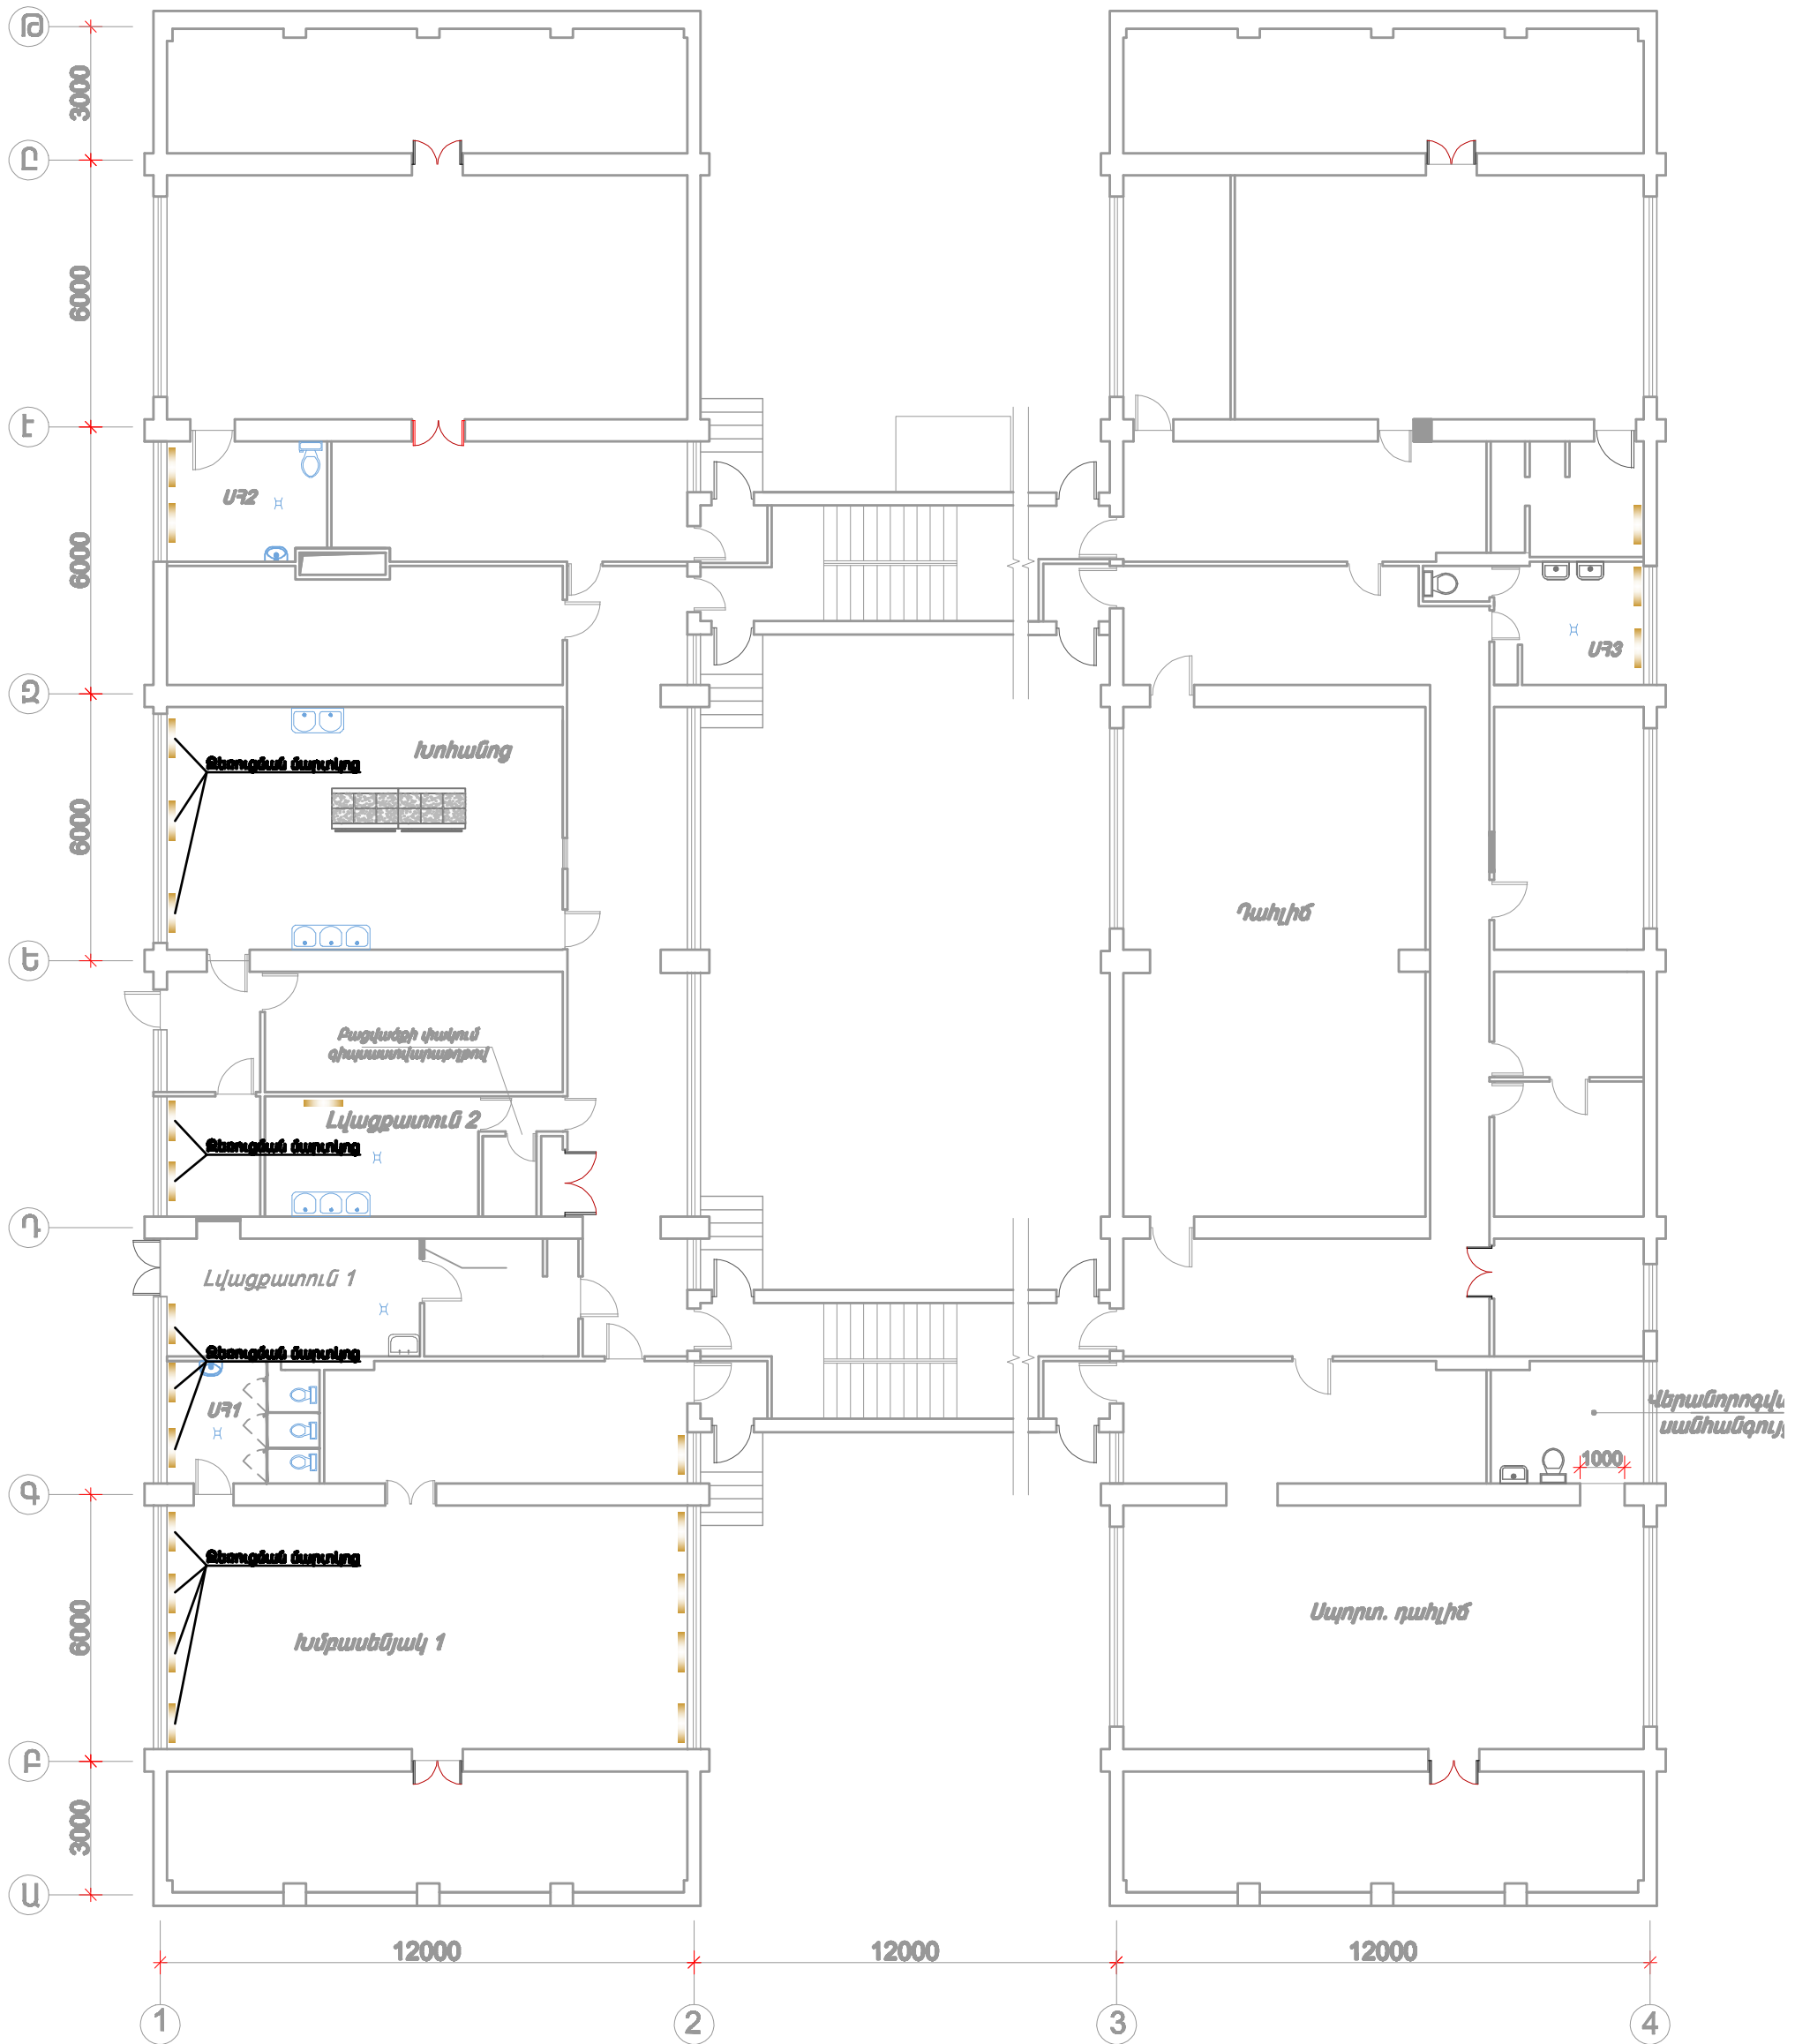

ԵՐԵՎԱՆԻ ՔԱՂԱՔԻ ԱՎԱՆ ՎԱՐՉԱԿԱՆ ԵՐԶԱՆԻ Գ.59 ՄԱՆԿԱՊԱՐՏԵԶԻ ԳԻՄՆԱՆՈՐՈՂՈՒՄ			Պատվեր եթ.ՊԸԱԵԶԲ-14/43-1		
			ԶԵՌՈՒՑՈՒՄ		
			ՓՈՒԼ ԱՆ	ԹԵՐԹ 2	ԹԵՐԹԵՐ 3
ՆԱԽԱԳԾԵՑ	Ա.ԳՈՒԽՅԱՆ		ՄԱՐՏԿՈՑՆԵՐՈՎ Մ1:150		
			"ՀԱԶԱՐԱՇԵՆ" ՍՊԸ		

**ԵՐԿՐՈՐԴ ՀԱՐԿԻ ՀԱՏԱԿԱԳԻԾ ՋԵՌՈՒՑՄԱՆ
ՄԱՐՏԿՈՑՆԵՐՈՎ Մ1:150**

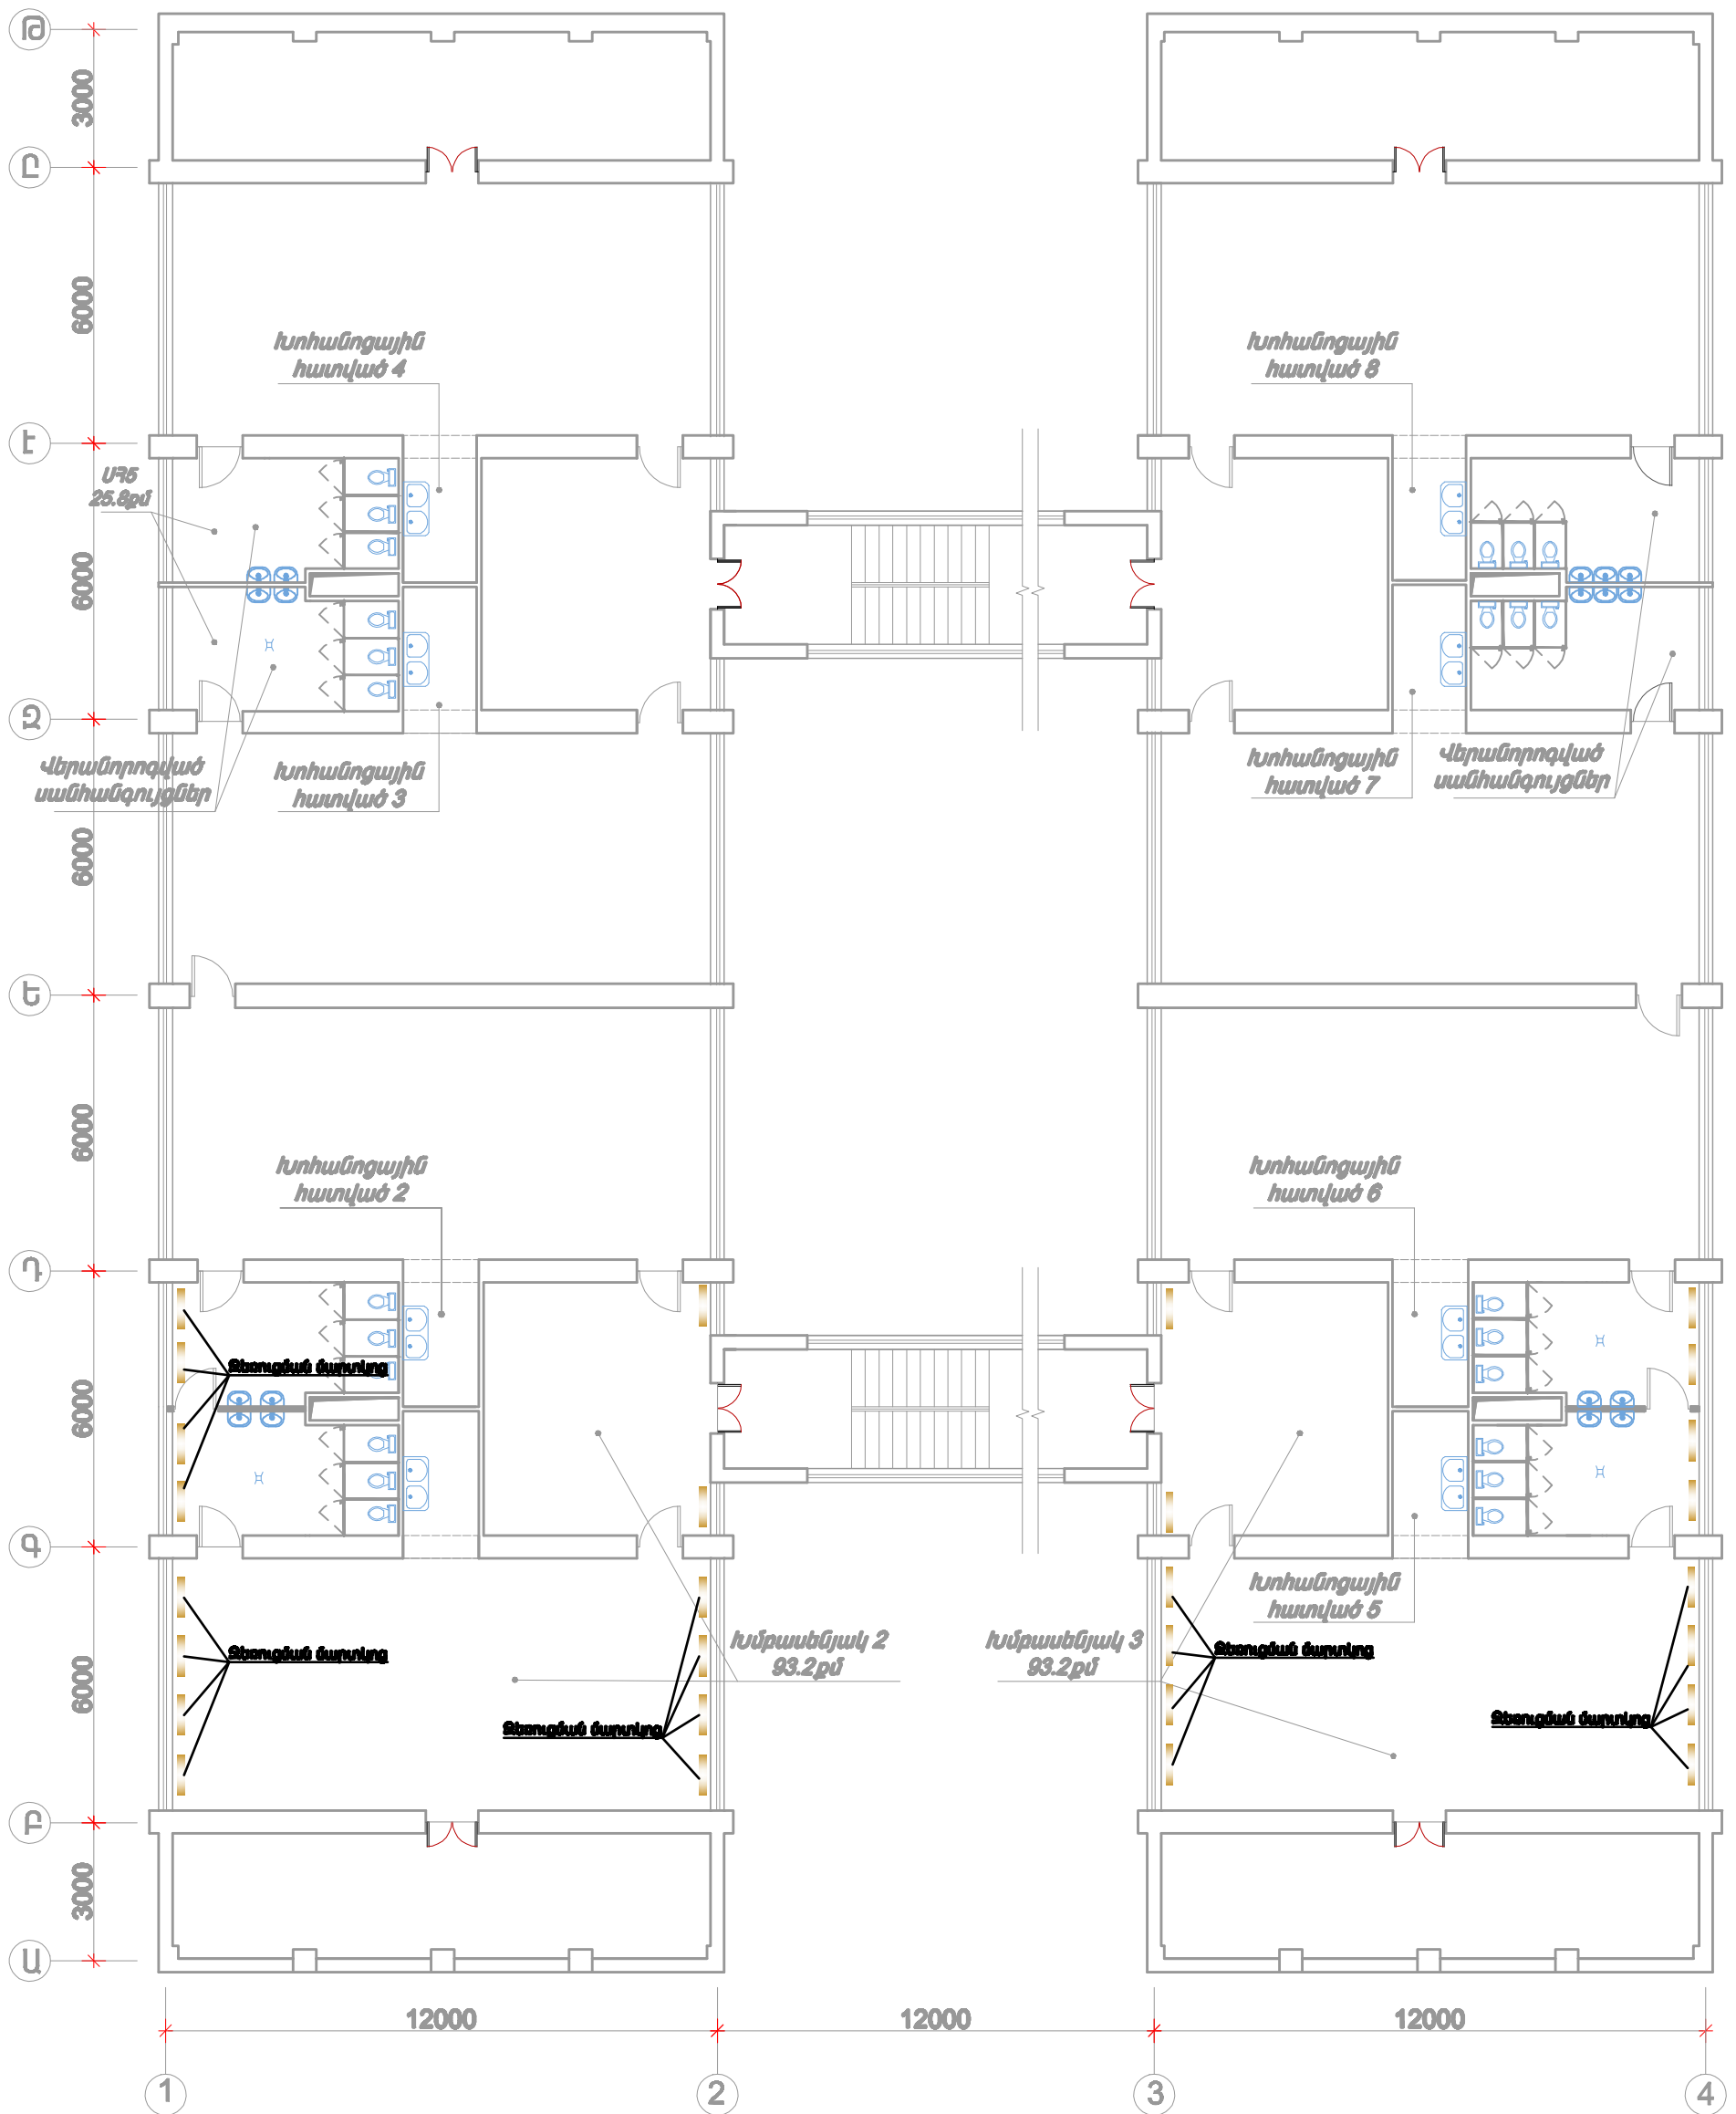

ԵՐԵՎԱՆ ՔԱՂԱՔԻ ԱՎԱՆ ՎԱՐՉԱԿԱՆ ԵՐՋԱՆԻ 7.59 ՄԱՆԿԱՊԱՐՏԵԶԻ ՀԻՄՆԱՆՈՐՈՂՈՒՄ			Պատվեր եՔ-ՊԸԱԵԶԲ-14/43-1		
			ՋԵՌՈՒՑՈՒՄ		
			ՓՈՒԼ	ԹԵՐԹ	ԹԵՐԹԵՐ
			ԱՆ	3	3
ՆԱԽԱԳԾԵՑ	Ա.ԳՈՒՈՅԱՆ		ԵՐԿՐՈՐԴ ՀԱՐԿԻ ՀԱՏԱԿԱԳԻԾ ՋԵՌՈՒՑՄԱՆ ՄԱՐՏԿՈՑՆԵՐՈՎ Մ1:150		
			"ՀԱԶԱՐԱՇԵՆ" ՍՊԸ		

ՀԻՄՆԱԿԱՆ ԱՇԽԱՏԱՆՔԱՅԻՆ ԳԾԱԳՐԵՐԻ ԱՄՓՈՓԱԳԻՐ

ԳԾԱԳՐԻ ՀԱՄԱՐԸ	Ա Ն Կ Ա Ն ՈՒ Մ Ը	ԾԱՆՈԹԱԳՐՈՒԹՅՈՒՆ
ԶԿ-1	Ընդհանուր տվյալներ, Բացատրագիր: խողովակների անցկացման հորիզոնական հորան	
ԶԿ-2	Առաջին հարկի հատակագիծ ջրամատակարարման և կոյուղու ցանցով,	
ԶԿ-3	Երկրորդ հարկի հատակագիծ ջրամատակարարման և կոյուղու ցանցով	
ՏՁ-1	Առաջին հարկի հատակագիծ տաք ջրամատակարարման ցանցով	
ՏՁ-2	Երկրորդ հարկի հատակագիծ տաք ջրամատակարարման ցանցով	
ՍՍ-1	Ջրամատակարարման և կոյուղու ցանցերի ծավալների մասնագիր	

ԲԱՑԱՏՐԱԳԻՐ

Ք.Երևան, Ավան վարչական շրջանի Հ.57 մանկապարտեզի ջրամատակարարման և կոյուղու ներքին ցանցերի նախագծերը իրականացված են տեղազննման արդյունքների հիման վրա:

Տեղազննման արդյունքում պարզվեց, որ ջրամատակարարման և կոյուղու ներքին և ցանցերը ամբողջությամբ վնասված են:

Աշխատանքային նախագիծը մշակված է համաձայն Հայաստանի Հանրապետության զործող նորմերի, կանոնների:

Կոյուղու և ջրամատակարարման ներքին ցանցը հիմնանորոգվում է ամբողջովին մինչև դիտահոր: Կոյուղագծի խողովակաշարերը անց են կացվում $d=50-110$ մմ տրամագծի պոլիվինիլքլորիդային խողովակաշարով: Կեղտաջրերը հեռացնող գծերի նվազագույն թեքությունը կեղտաջրերի շարժման ուղղությամբ $i=0.02-0.035$ է: Կոյուղու կանգնակները անցկացվում են $\Phi 110$ մմ տրամագծով պոլիվինիլքլորիդային խողովակներից: Ցանցի մաքրման համար կանգնակների վրա նախատեսվում է տեղադրել ստուգիչներ և մաքրիչներ: Ստուգիչները տեղադրված են կանգնակների վրա առաջին և վերջին հարկերում հատակից 1.2մ բարձրության վրա: Փոխվում է նաև սառը ջրամատակարարման խողովակաշարերը: Իրականացվում է նաև տաք ջրամատակարարում, տեղադրվում են ջրատաքացուցիչ բաքեր 65 լ տարողությամբ: Խողովակների մոնտաժումից հետո նախատեսվում է իրականացնել ցանցերի փորձարկում: Խողովակները անցկացվում են հորիզոնական հորաններում:


ԱՇԽԱՏԱՆՔԱՅԻՆ ՆԱԽԱԳԻԾԸ ՄՇԱԿԱԿԱԾ Է ՀԱՄԱՁԱՅՆ ՀԱՅԱՍՏԱՆԻ ՀԱՆՐԱՊԵՏՈՒԹՅՈՒՆՈՒՄ ԳՈՐԾՈՂ ՆՈՐՄԵՐԻ, ԿԱՆՈՆՆԵՐԻ ԵՎ ՆԱԽԱԳԾՄԱՆ ԱՌԱՋԱԴՐԱՆՔԻ

ՆԱԽԱԳԾԻ ԳԼԽԱՎՈՐ ՃԱՐՏԱՐԱՊԵՏ Տ.ՀԱԿՈԲՅԱՆ

ՊԱՅՄԱՆԱԿԱՆ ՆՇԱՆՆԵՐ

Հատակագծում	Սխեմայում	Նշանների անվանումը
— Կ-1 —	— Կ-1 —	Կոյուղու նախագծվող խողովակ
— Ջ-1 —	— Ջ-1 —	Սառը ջրի նախագծվող խողովակ
— Տ Ջ-1 —	— Տ Ջ-1 —	Տաք ջրի մատակարար խողովակ
— Տ Ջ-2 —	— Տ Ջ-2 —	Տաք ջրի հետադարձ խողովակ
		Փական
		Ջրաչափ
		Ձուգարամակոնք
		Լվացարան
		Լոգմոց
		Խոհանոցակոնք
Կնգ Կ1-1	Կնգ Կ1-1	Կոյուղու կանգնակ
Կնգ Ջ1-1	Կնգ Ջ1-1	Սառը ջրի կանգնակ
		Գոսակ
	US ♀	Ստուգիչ
	♂	Մաքրիչ
		Դիտահոր

ԽՈՂՈՎԱԿՆԵՐԻ ԱՆՑԿԱՑՄԱՆ ՀՈՐԻԶՈՆԱԿԱՆ ՀՈՐԱՆ

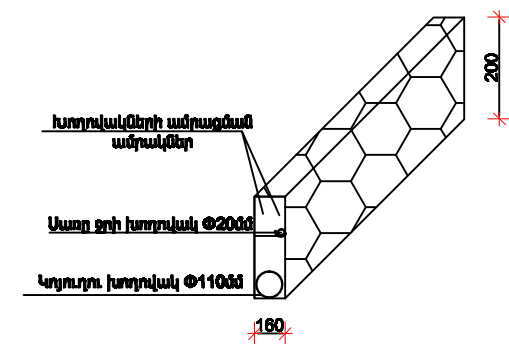


ԵՐԵՎԱՆԻ ՔԱՂԱՔԻ ԱՎԱՆ ՎԱՐՉԱԿԱՆ ՇՐՋԱՆԻ Հ.57 ՄԱՆԿԱՊԱՐՏԵԶԻ ՀԻՄՆԱՆՈՐՈԳՈՒՄ				Պատվեր եՔ-ՊԸԱՇՉԲ-14/43-1		
ՏՆՕՐԵՆ	Գ.ՀԱԿՈԲՅԱՆ			ՋՐԱՄԱՏԱԿԱՐԱՐՈՒՄ ԵՎ ԿՈՅՈՒՂԻ	ՓՈՒԼ	ԹԵՐԹ
ՆԳՃ	Տ.ՀԱԿՈԲՅԱՆ				ԱՆ	1
ՆԱԽԱԳԾԵՑ	Ա.ԳՈՒԼՈՅԱՆ			Բովանդակություն, բացատրագիր: խողովակների անցկացման հորիզոնական հորան		3
					«ՀԱՋԱՐԱՇԵՆ» ՍՊԸ	

**ԱՌԱՋԻՆ ՀԱՐԿԻ ՀԱՏԱԿԱԳԻԾ ԶՐԱՄԱՏԱԿԱՐԱՐՄԱՆ ԵՎ
ԿՈՅՈՒՂՈՒ ՑԱՆՑՈՎ Մ1:150**



ԵՐԵՎԱՆ ԲԱՂԱԹԻ ԱՎԱՆ ՎԱՐՉԱՎԱՆ ԵՐՋԱՆԻ Հ.57 ՄԱՆԿԱՊԱՐՏԵԶԻ ՀԻՄՆԱՆՈՐԳՈՒՄ			Պատվեր էՔ-ՊԸԱԵՁԲ-14/43-		
			ԶՐԱՄԱՏԱԿԱՐԱՐՈՒՄ ԵՎ ԿՈՅՈՒՂԻ		
			ՓՈՒԼ ԱՆ	ԹԵՐԹ 2	ԹԵՐԹԵՐ 3
ՆԱԽԱԳԾԵՑ	Ա.ԳՈՒՈՅԱՆ	ԱՌԱՋԻՆ ՀԱՐԿԻ ՀԱՏԱԿԱԳԻԾ ԶՐԱՄԱՏԱԿԱՐԱՐՄԱՆ ԵՎ ԿՈՅՈՒՂՈՒ ՑԱՆՑՈՎ Մ1:150	"ՀԱԶԱՐԱՇԵՆ" ՍՊԸ		

**ԵՐԿՐՈՐԴ ՀԱՐԿԻ ՀԱՏԱԿԱԳԻԾ ԶՐԱՄՏԱԿԱՐԱՐՄԱՆ
ԵՎ ԿՈՅՈՒՂՈՒ ՑԱՆՑՈՎ Մ1:150**

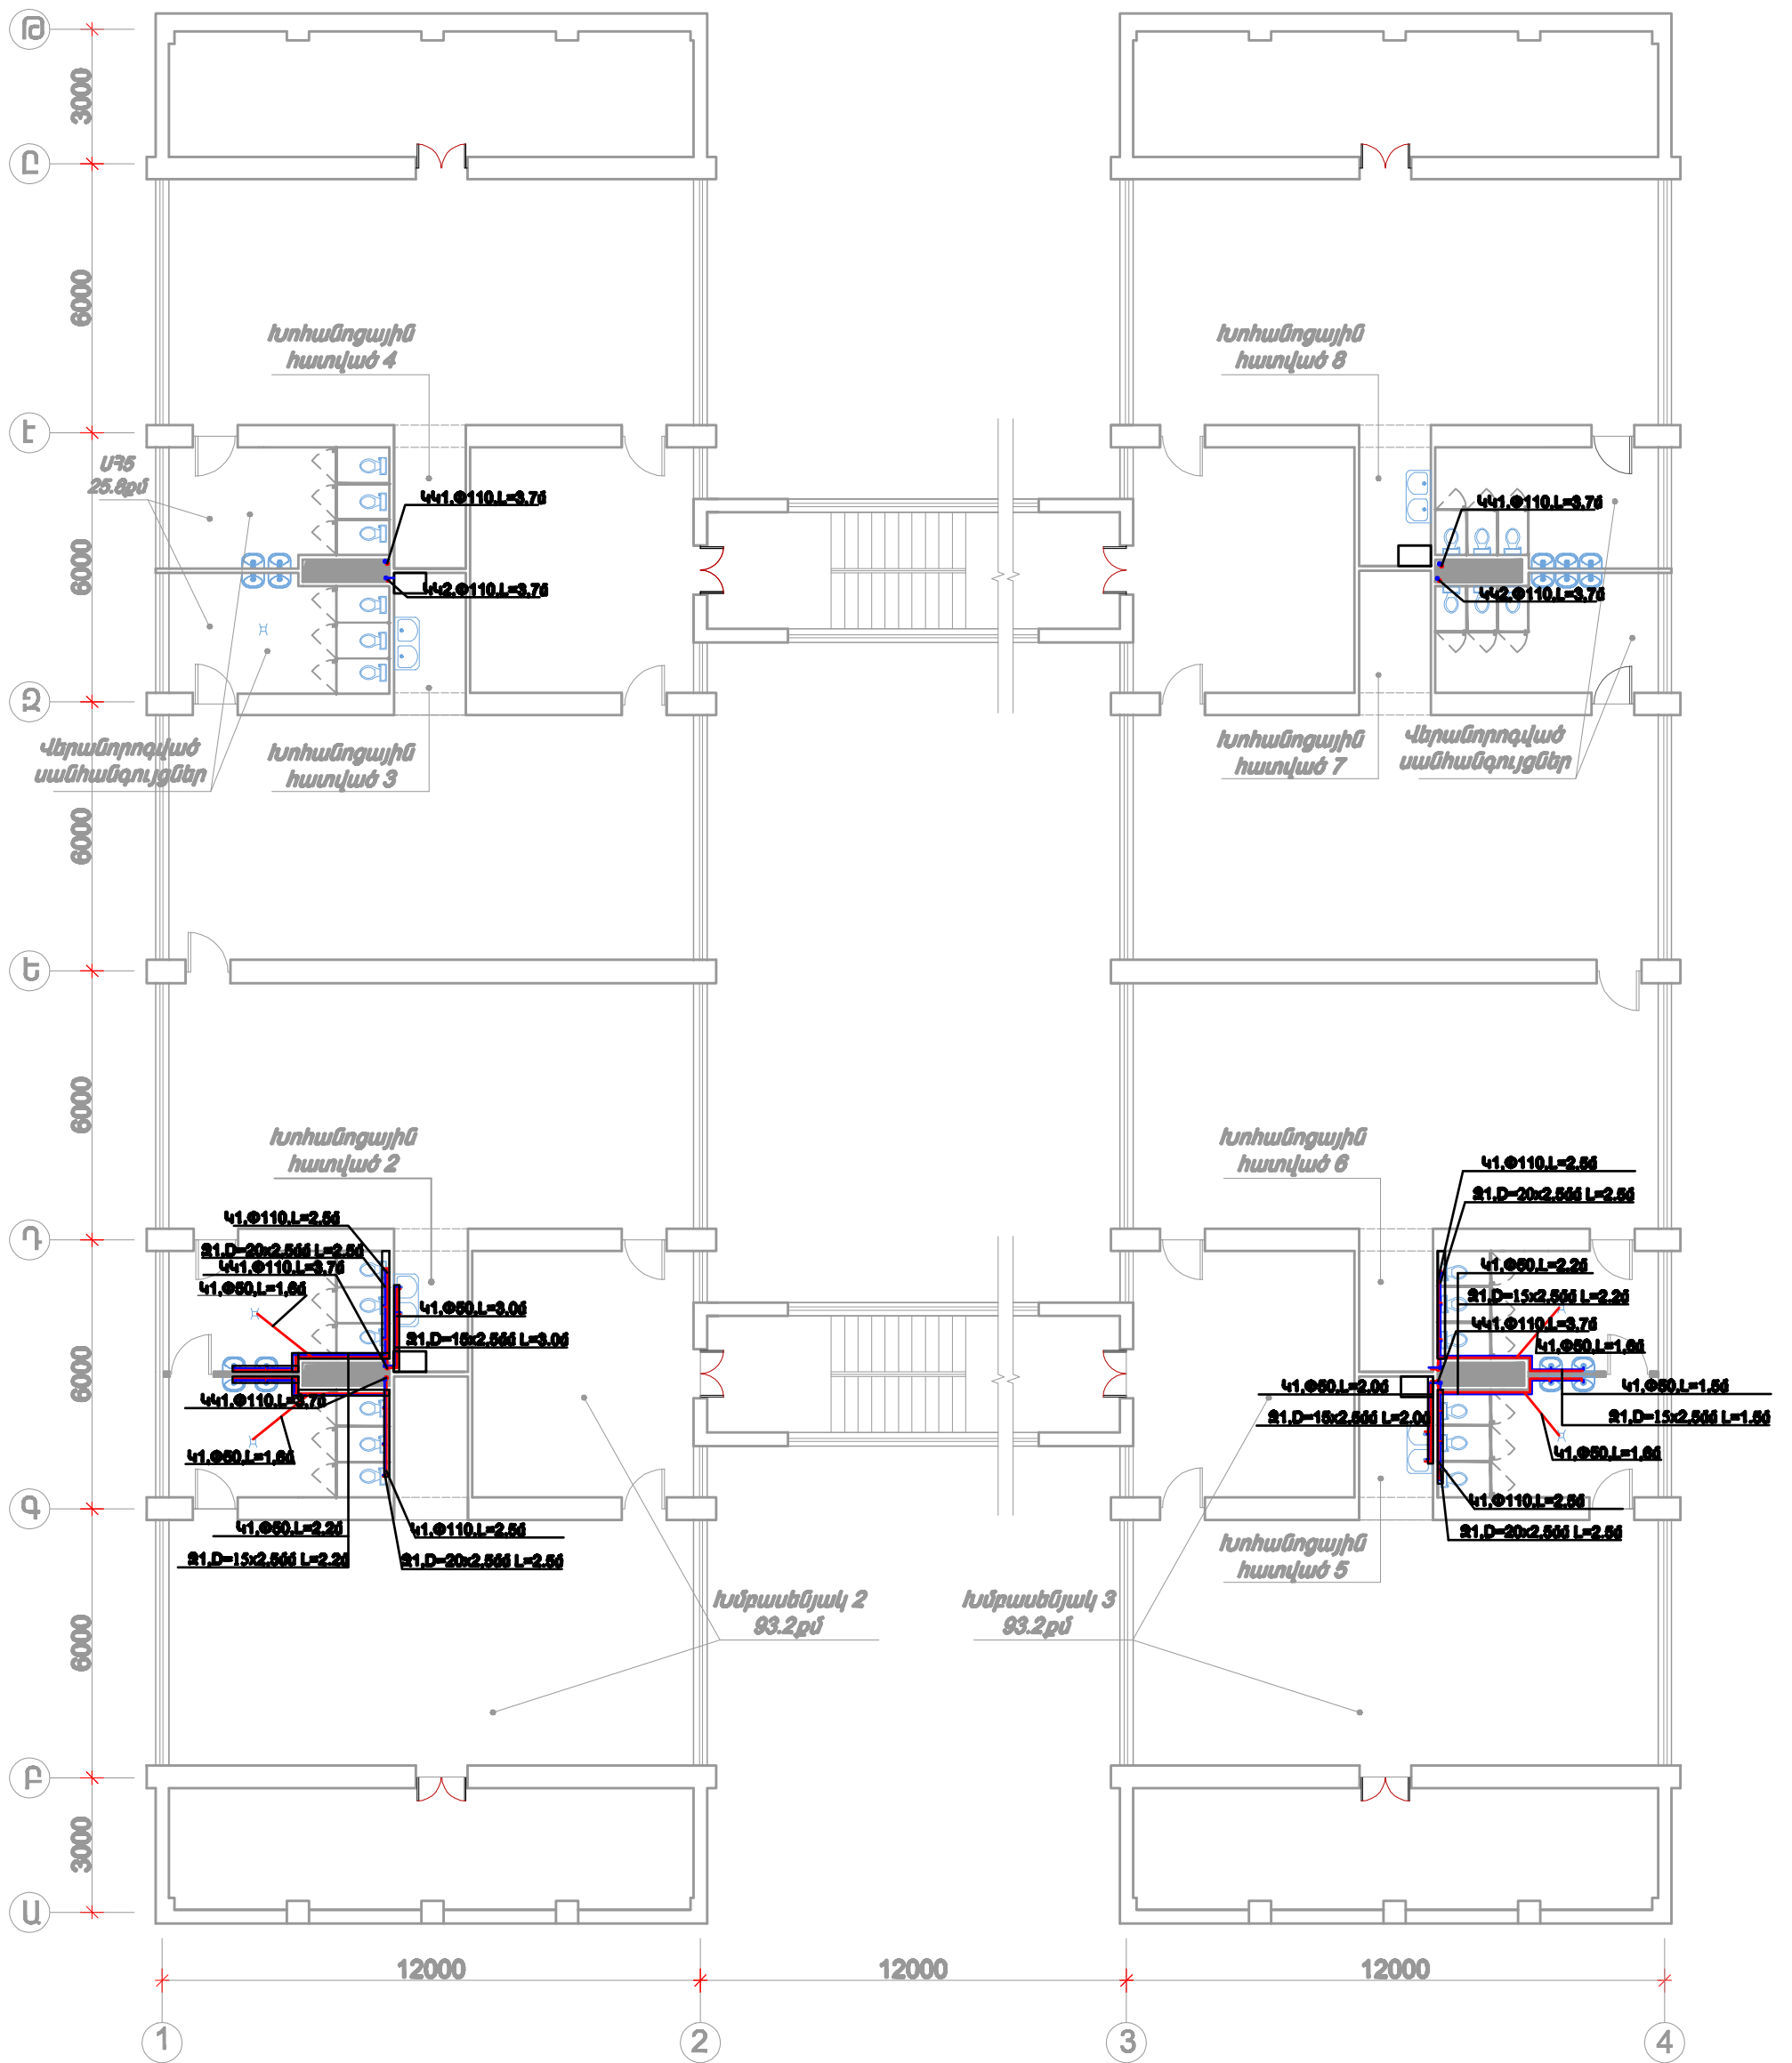

ԵՐԵՎԱՆԻ ՔԱՂԱՔԻ ԱՎԱՆ ԿԱՐԶԱԿԱՆ ՇՐՋԱՆԻ 7.59 ՄԱՆԿԱՊԱՐՏԵԶԻ ԳԻՄՆԱՆՈՐՈՂՈՒՄ			Պատվերի եթ-ՊՆԱԵԶԲ-14/43-1		
			ԶՐԱՄՏԱԿԱՐԱՐՈՒՄ ԵՎ ԿՈՅՈՒՂԻ		
ՆԱՍԱԳՑԵՑ	Ա.ԳՈՒՈՅԱՆ		ԵՐԿՐՈՐԴ ՀԱՐԿԻ ՀԱՏԱԿԱԳԻԾ ԶՐԱՄՏԱԿԱՐԱՐՄԱՆ ԵՎ ԿՈՅՈՒՂՈՒ ՑԱՆՑՈՎ Մ1:150	ՓՈՒԼ ԱՆ	ԹԵՐԹ 3
				ԹԵՐԹԵՐ 3	
				"ՀԱԶԱՐԱՇԵՆ" ՍՊԸ	

ՀՀ	ԱՇԽԱՏԱՆՔՆԵՐԻ ԵՎ ՆՅՈՒԹԵՐԻ ԱՆՎԱՆՈՒՄԸ,	ԶԱՓԻ ՄԻԱԿՈՐ	ԾԱՎԱԼ	ԾԱՆՈՑ ՈՒԹՅՈՒՆ
	<u>Աստղ ջրամատակարարման ներքին զանց</u>			
1.	Պատերում անցքերի բացում	տեղ	5	
2.	Խողովակի ապամոնտաժում մինչև Φ25	զճ,մ	45	
3.	Նույնը Φ15	զճ,մ	30	
4.	Լվացարանի հանում	հատ	10	
4.	Մետաղապլաստե խողովակի տեղադրում Φ25մմ	մ	32	
5.	Նույնը Φ20	մ	23	
6.	Նույնը Φ15	մ	19	
7.	Փական Φ25	հատ	8	
8.	Փական Φ20	հատ	8	
9.	Փական Φ15	հատ	10	
10.	Լվացարանի տեղադրում	հատ	1	
11.	Մանկական լվացարանի տեղադրում	հատ	12	
12.	Մետաղապլաստե խողովակների ձևավոր մասեր	հատ	30	
13.	Ճկախողովակների տեղադրում	հատ	25	
14.	Ջրընդունիչ ծորակ-	հ-տ	25	
15.	Խոհանոցակոնքի տեղադրում երկտեղանի	հատ	5	
16.	Խոհանոցակոնքի տեղադրում մեկտեղանի	հատ	6	
17.	Խողովակների մեկուսացում հանքային բամբակով և ալյումինե թերթով	մ3	1,1	
18.	Շին աղբի բարձում և տեղափոխում 13կմ	տ	20	
19.	Ցանցի փորձարկում	մ	51,0	
	<u>Կոյուղու ներքին զանց</u>			
1.	Բետոնե նախապատրաստական շերտի քանդում h=100մմ	մ3	1,5	
2.	Բետոնե նախապատրաստական շերտի իրականացում B7,5	մ3	1,5	
3.	Կոյուղու խողովակների ապամոնտաժում Φ110մմ տրամագծով	զմ	78	
4.	Նույնը Φ50մմ տրամագծով	զմ	38	
5.	Հոսակների ապամոնտաժում	հ-տ	5	
6.	Նստակոնքի ապամոնտաժում	հ-տ	8	
7.	Հոսակների տեղադ.	հ-տ	8	
8.	Նստակոնքի տեղադր. բաքով	հ-տ	3	
9.	Մանկական նստակոնքի տեղադր. բաքով	հ-տ	15	
10.	Կոյուղու պոլիվինիլքլորիդային խողովակների մոնտաժում Φ110	մ	100	
11.	Կոյուղու պոլիվինիլքլորիդային խողովակների մոնտաժում Φ50	մ	52	
12.	Հորիզոնական հորանների իրականացում B 7,5 դասի բետոնից	մ3	1,5	
13.	Հորիզոնական հորանների վրա կերամիկական սալիկների իրականացում	մ2	10,0	
14.	Պլաստմասե ձևավոր մաս.	հ-տ	30	
15.	Սիֆոնների տեղադրում	հ-տ	38	
16.	Մաքրիչ Φ110	հ-տ	9	
17.	Ստուգիչ Φ110	հ-տ	8	
18.	Ցանցի փորձարկում	զմ	152	


ԵՐԵՎԱՆԻ ՔԱՂԱՔԻ ԱՎԱՆ ԿԱՐԶԱԿԱՆ ՇՐՋԱՆԻ 3.57 ՄԱՆԿԱՊԱՐՏԵԶԻ ՀԻՄՆԱՆՈՐՈՂՈՒՄ				Պատվեր ԵՔ-ՊԸԱՇՁԲ-14/43-1		
				ՋՐԱՄԱՏԱԿԱՐԱՐՈՒՄ ԵՎ ԿՈՅՈՒՂԻ	ՓՈՒԼ	ԹԵՐԹ
					ԱՆ	1
ՆԱԽԱԳԾԵՑ	Ա.ԳՈՒԼՈՅԱՆ			ԾԱՎԱՆԵՐԻ ՄԱՍՆԱԳԻՐ	«ՀԱԶԱՐԱՇԵՆ» ՍՊԸ	

**ԱՌԱՋԻՆ ՀԱՐԿԻ ՀԱՏԱԿԱԳԻԾ ՏԱՔ
ՋՐԱՄԱՏԱԿԱՐԱՐՄԱՆ ՑԱՆՑՈՎ Մ1:150**



ԵՐԵՎԱՆ ՔԱՐԱՔԻ ԱՎԱՆ ՎԱՐՉԱԿԱՆ ԵՐՋԱՆԻ Հ.59 ՄԱՆԿԱՊԱՐՏԵԶԻ ԳԻՄԱՆԱՌՐՈՂՈՒՄ			Պատվեր եՔ-ՊԸԱՇԶԲ-14/43-1		
ՏԱՔ ՋՐԱՄԱՏԱԿԱՐԱՐՈՒՄ			ՓՈՒԼ	ԹԵՐԹ	ԹԵՐԹԵՐ
			ԱՆ	1	2
ՆԱՆԱԳԾԵՑ	Ա.ԳՈՒՈՅԱՆ	ԱՌԱՋԻՆ ՀԱՐԿԻ ՀԱՏԱԿԱԳԻԾ ՏԱՔ ՋՐԱՄԱՏԱԿԱՐԱՐՄԱՆ ՑԱՆՑՈՎ Մ1:150	"ՀԱԶԱՐԱՇԵՆ" ՄՊԸ		

**ԵՐԿՐՈՐԴ ՀԱՐԿԻ ՀԱՏԱԿԱԳԻԾ ՏԱՔ
ՋՐԱՄԱՏԱԿԱՐԱՐՄԱՆ ՑԱՆՑՈՎ Մ1:150**

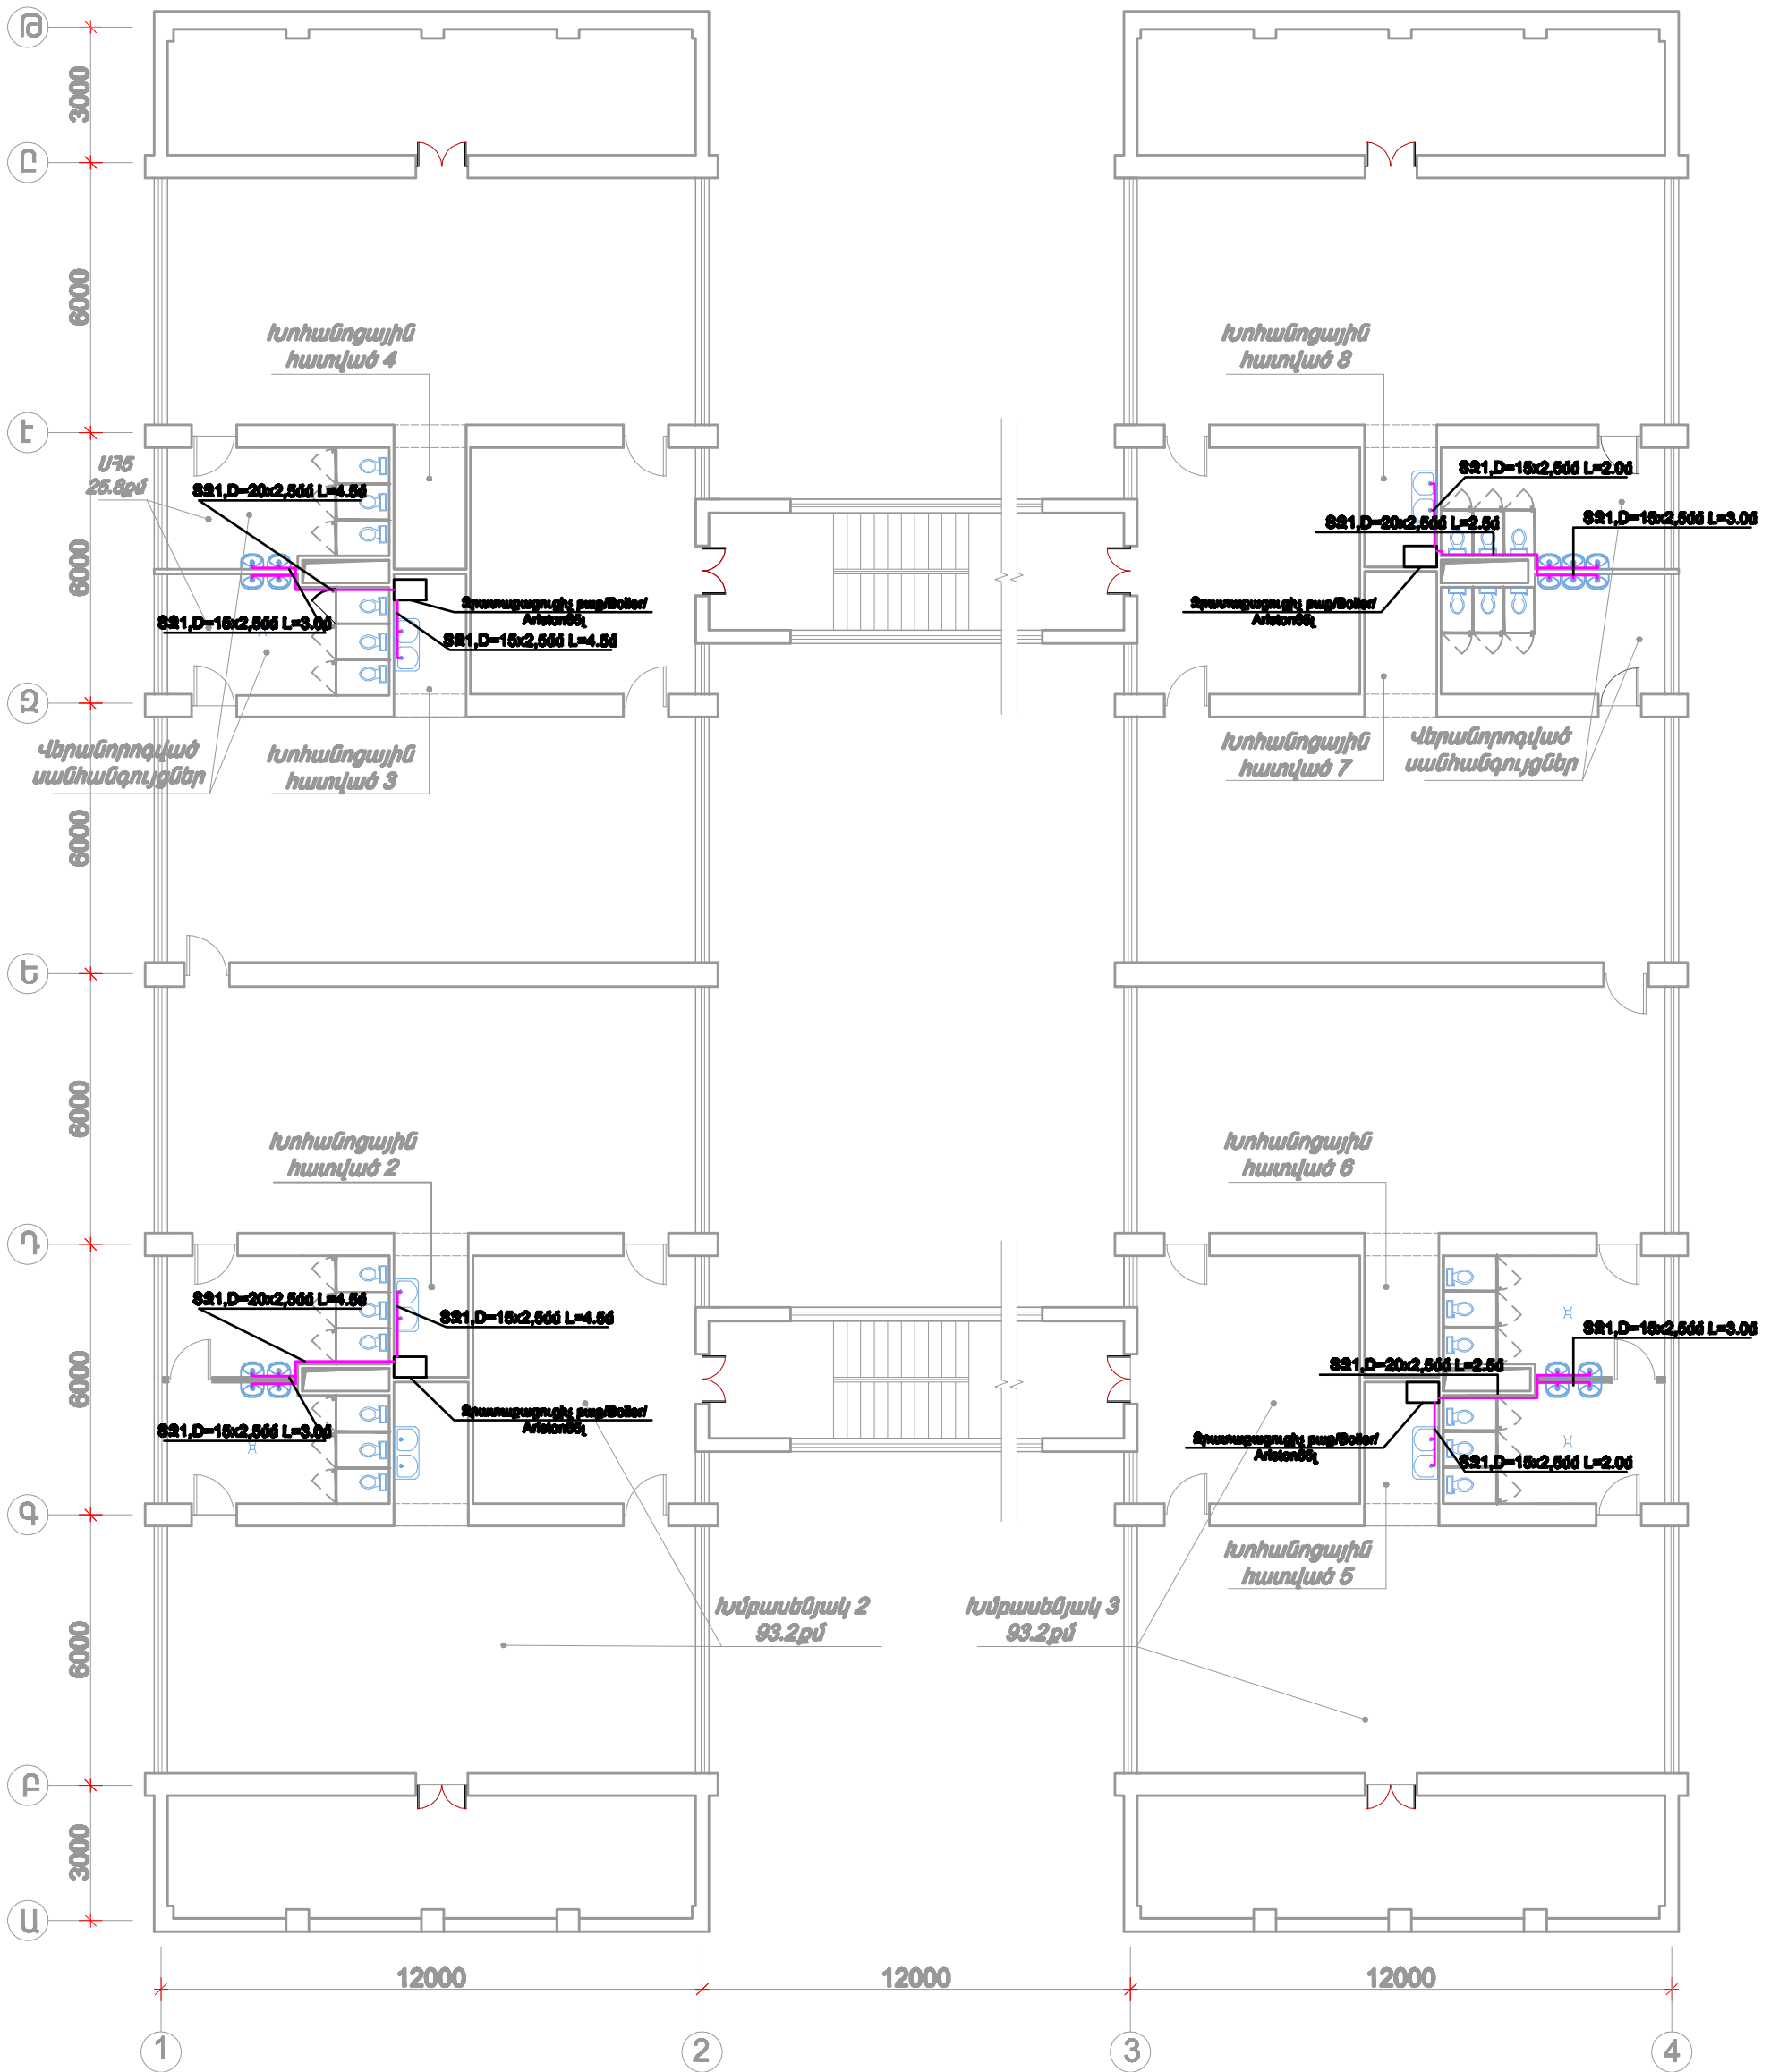

ԵՐԵՎԱՆԻ ՔԱՂԱՔԻ ԱՎԱՆ ՎԱՐՉԱՎԱՆ ԵՐԶԱՆԻ 7.59 ՄԱՆԿԱՊՈՐՏԵԶԻ ԳԻՄՆԱՆՈՐՈՂՈՒՄ			Պատվեր եթ.ՊԸԱԵԶԲ-14/43-1		
ՏԱՔ ՋՐԱՄԱՏԱԿԱՐԱՐՈՒՄ			ՓՈՒԼ	ԹԵՐԹ	ԹԵՐԹԵՐ
			ԱՆ	2	2
ՆԱԽԱԳԾԵՑ	Ա.ԳՈՒԽՅԱՆ	ԵՐԿՐՈՐԴ ՀԱՐԿԻ ՀԱՏԱԿԱԳԻԾ ՏԱՔ ՋՐԱՄԱՏԱԿԱՐԱՐՄԱՆ ՑԱՆՑՈՎ Մ1:150	"ՀԱԶԱՐԱՇԵՆ" ՍՊԸ		