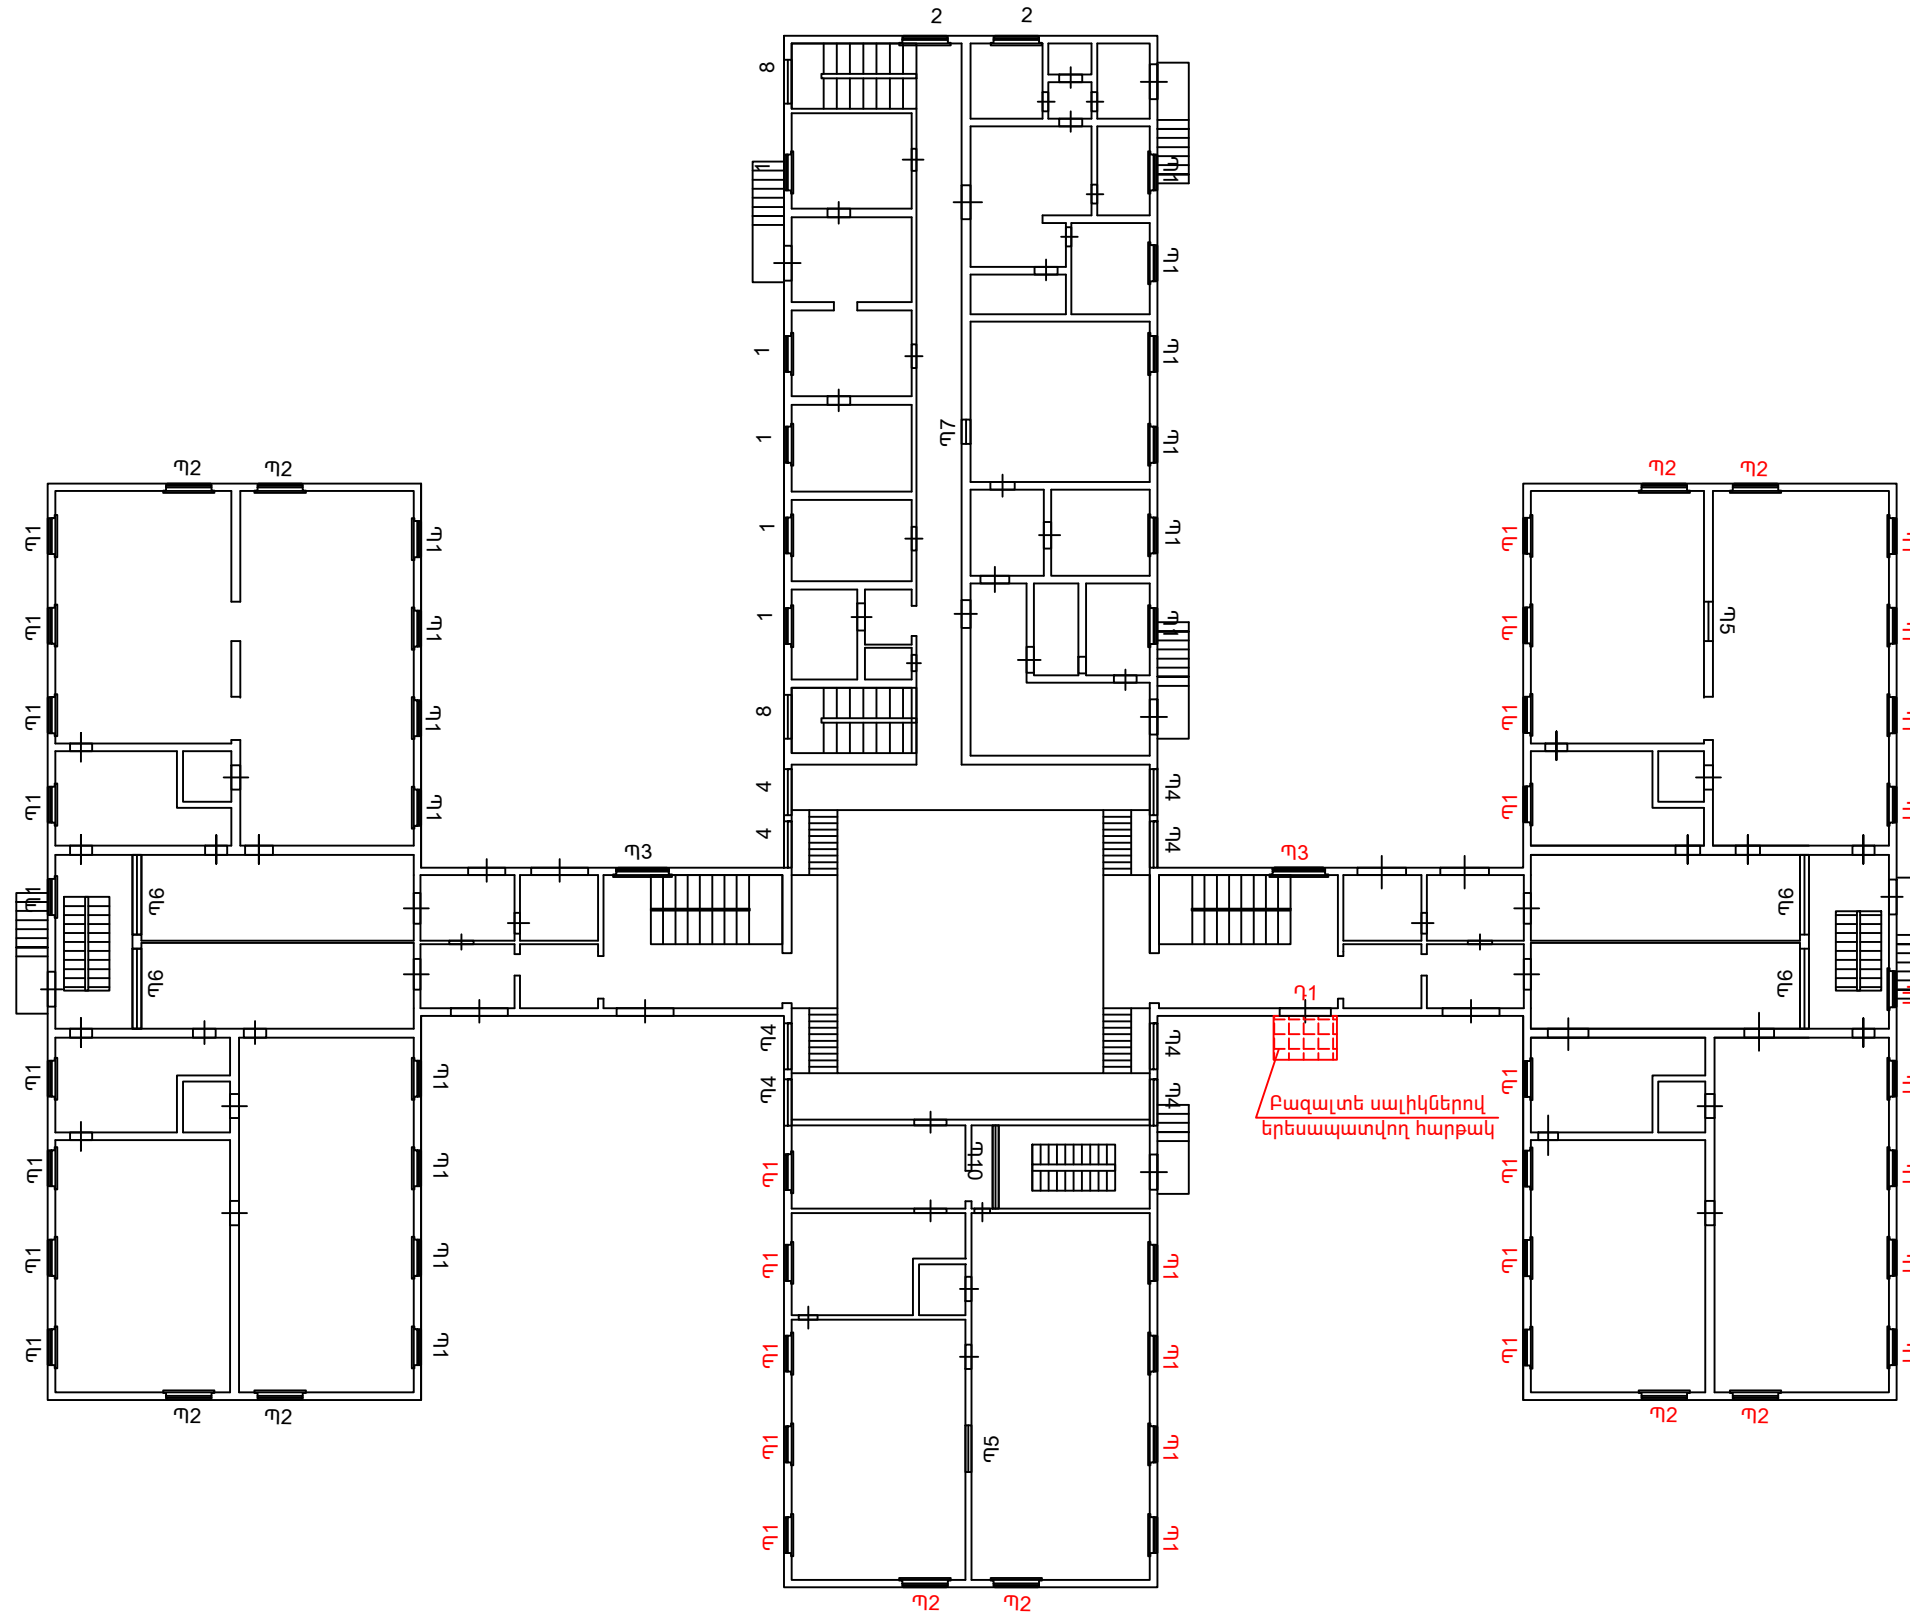

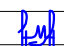


ԱՌԱՋԻՆ ՀԱՐԿԻ ՀԱՏԱԿԱԳԻԾ (չափագրություն)



Պ-1;Պ-2; Պ-3 - ծավալներուն տրված փոխարինման ենթակա պատուհաններ

	Երևան քաղաքի Դավթաշեն վարչական շրջանի հ.59 մանկապարտեզի հիմնանորոգում		Պատվեր N ԵՔ-ՊԸԱՇՁԲ-14/45-5			
	ԼՍԽԱԳԾԵՅ	Ա. ԴԱՎԹՅԱՆ		ՃԱՐՏԱՐՎՊԵՏԱՇԻՆԱՐԱՐԱԿԱՆ ՄԱՍ	ՓՈՒԼ	ԹԵՐԹ
			ԱՌԱՋԻՆ ՀԱՐԿԻ ՀԱՏԱԿԱԳԻԾ (չափագրություն)	ԱՆ	ԳՇ-3	9
				«ՄԵԳԱՍԵՏՐ» ՍՊԸ		