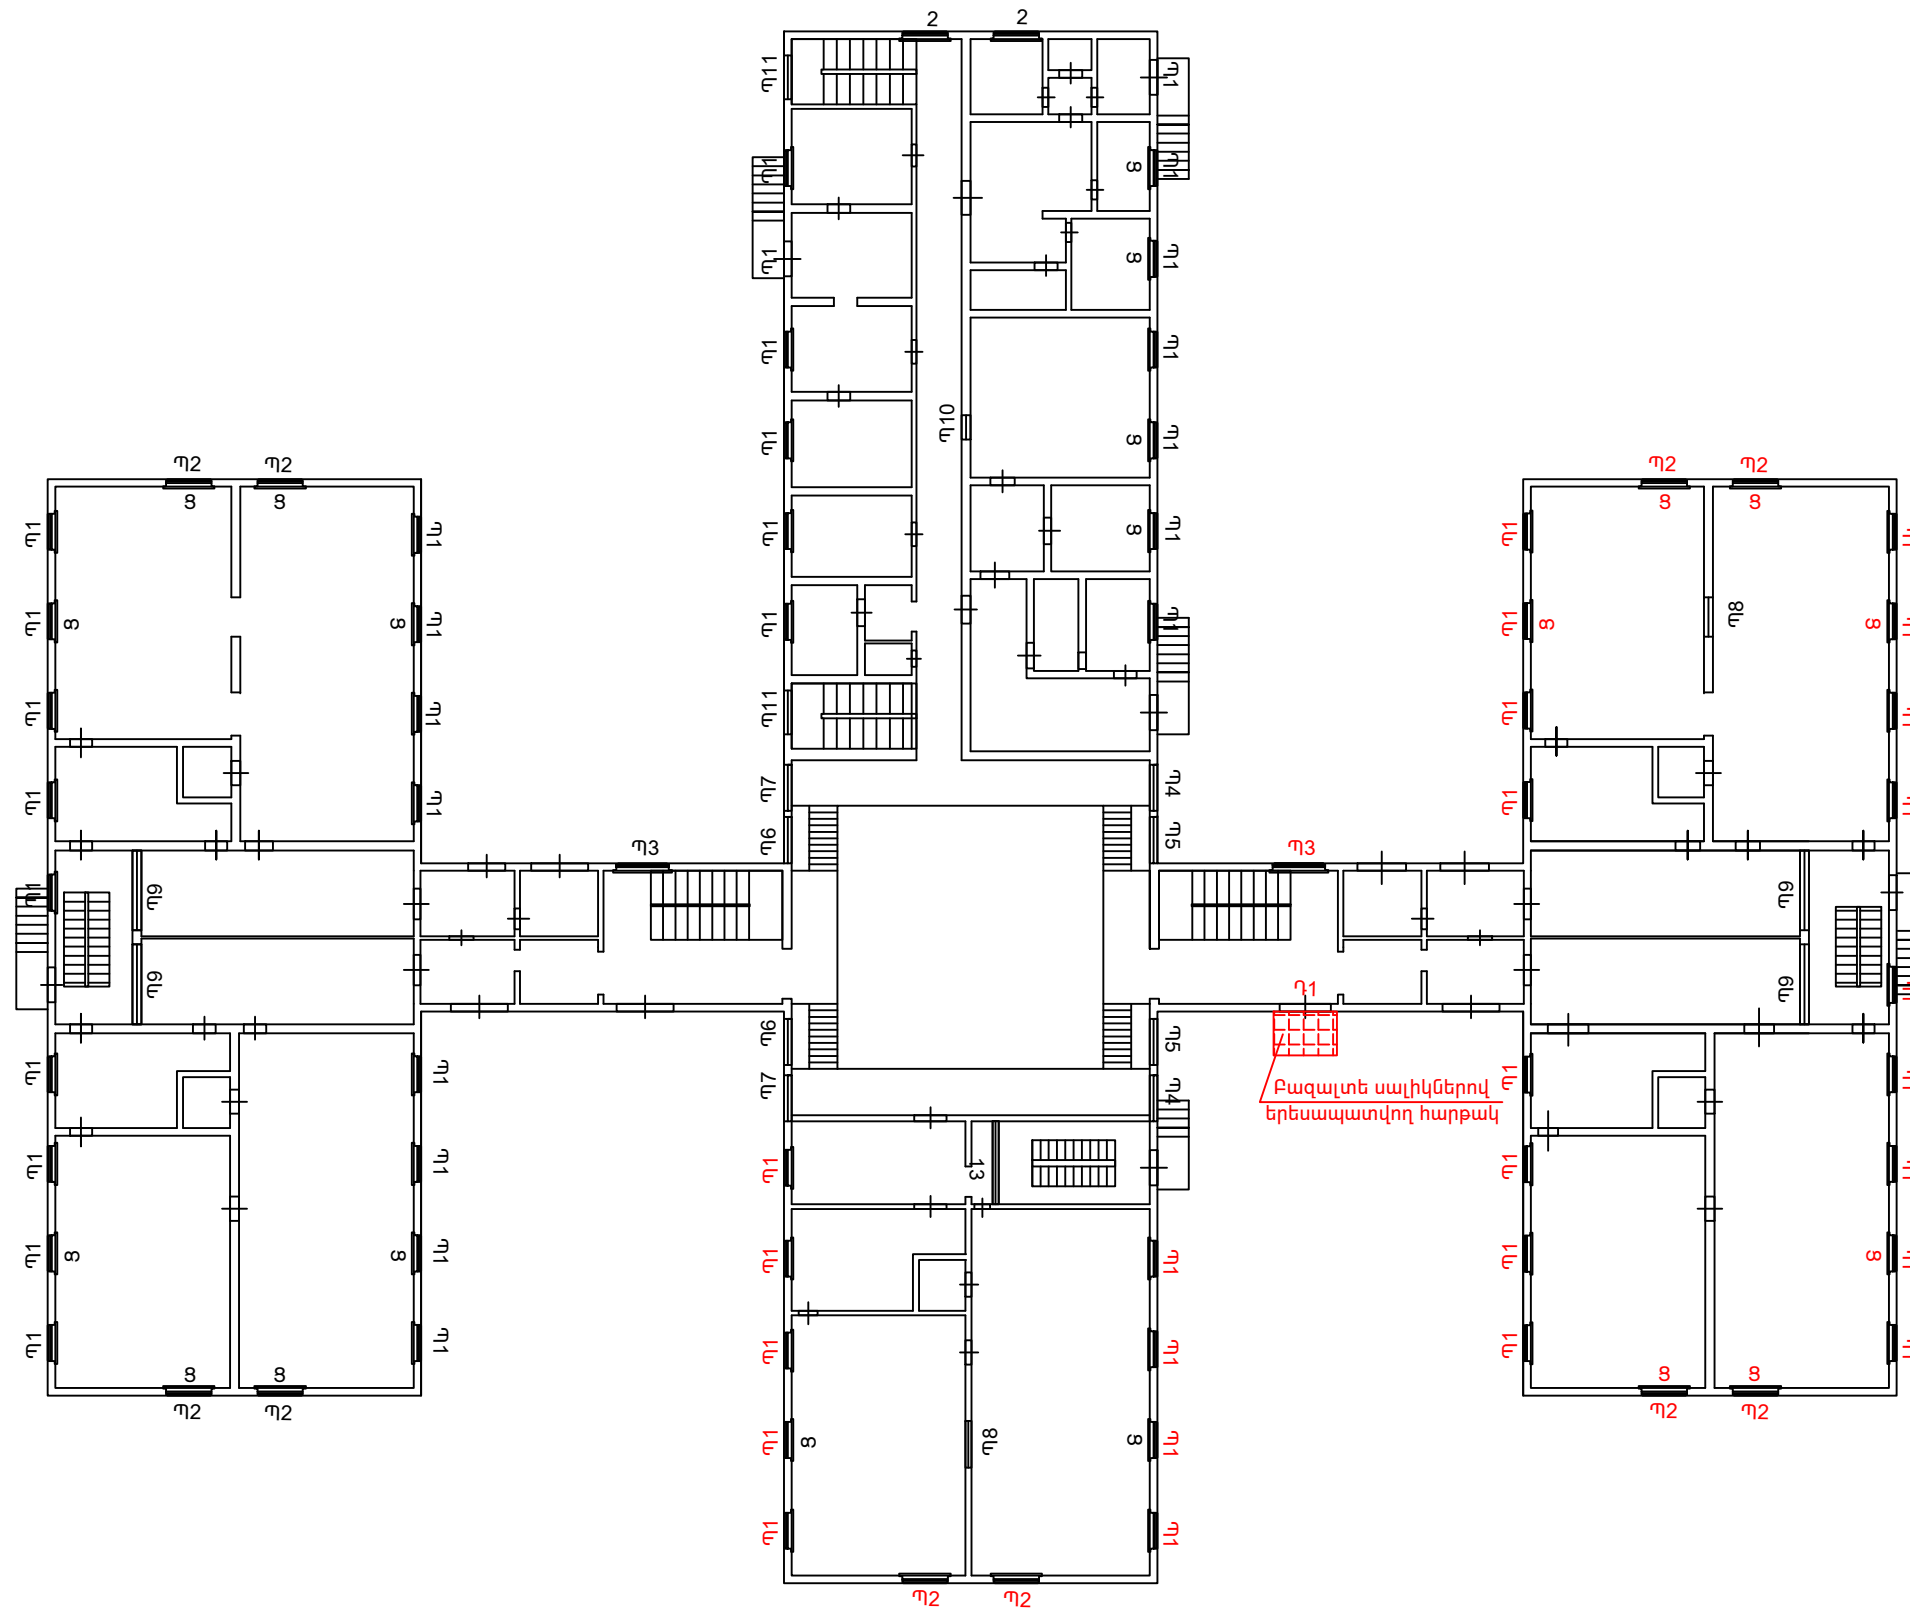

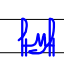


ԱՌԱՋԻՆ ՀԱՐԿԻ ՀԱՏԱԿԱԳԻԾ



Պ-1;Պ-2; Պ-3 - ծավալներում տրված նոր տեղադրվող պատուհաններ
 Ց - պատուհան միջատապաշտպան ցանցով

	Երևան քաղաքի Դավթաշեն վարչական շրջանի հ.59 մանկապարտեզի հիմնանորոգում		Պատվեր N ԵՔ-ՊԸԱՇՁԲ-14/45-5			
	ԼԱՍԽԱԳԾԵՑ	Ա. ԴԱՎԹՅԱՆ		ՃԱՐՏԱՐԱՊԵՏԱՇԽԱՐԱՐԱԿԱՆ ՄԱՍ	ՓՈՒԼ	ԹԵՐԹ
			ԱՌԱՋԻՆ ՀԱՐԿԻ ՀԱՏԱԿԱԳԻԾ	ԱԼ	ԳՇ-4	9
				«ՄԵԳԱՍԵՏՐ» ՍՊԸ		